




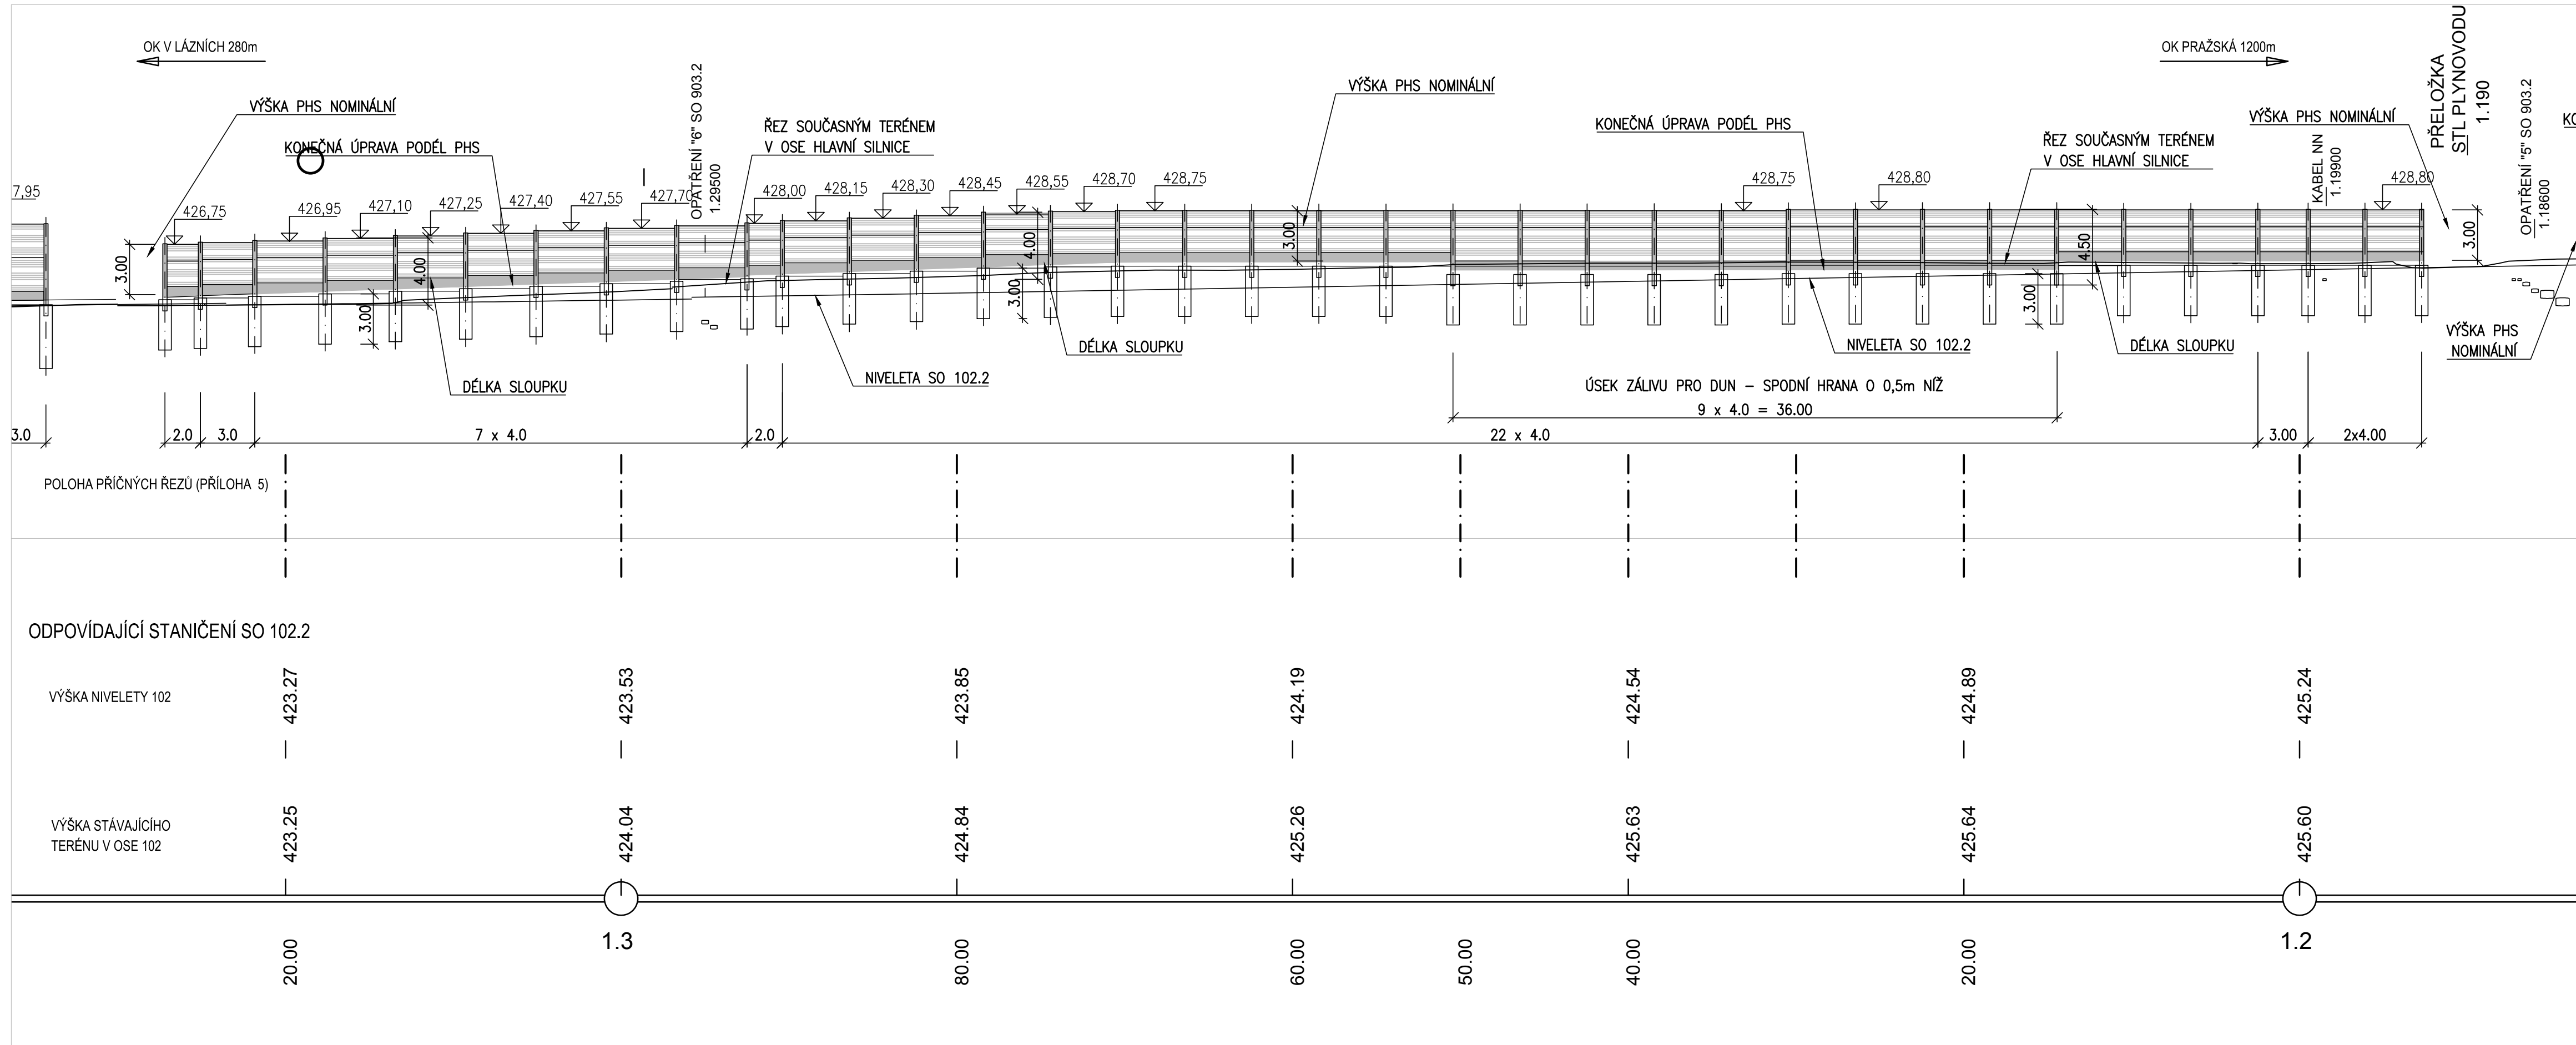


PHS - SO 202, POHLED OD KOMUNIKACE



ČÁST D.1

SO 202

 Souřadnicový systém S-JTSK, Výškový systém Bpv

Zhotovitel PD: PRAGOPROJEKT, a.s., K Rybnické 1668/16, 147 54 Praha 4, IČ: 45272387, www.pragoprojekt.cz , datová schránka: 4klfr54 Zpracovatelský útvar: Ateliér Liberec – Dvořákova 623/10, 460 01 Liberec 1, Tel.: 485 234 511, E-mail: milan.strnad@pragoprojekt.cz					
Navrhovatel: Ing. Tomáš LANDA podpis: 		Zodpovědný projektant: Ing. Tomáš LANDA podpis: 		Ředitel ateliéru Liberec: Ing. Milan STRNAD	
Technická kontrola: Ing. Miroslav SEIDL podpis: 		Hlavní inženýr projektu: Ing. Milan STRNAD podpis: 			

Kraj:	STŘEDOČESKÝ	Číslo zakázky:	18-267-2-001
Místo stavby:	JÍLOVÉ U PRAHY	Číslo akce:	06-259
Objednatel:	Krajská správa a údržba silnic Středočeského kraje, p.o., Zborovská 81/11, 150 21 Praha 5	Datum:	12/2020
Název stavby:	II/105 - SEVERNÍ OBCHVAT JÍLOVÉHO U PRAHY	Formát:	4xA4
	II. ETAPA (km 0,400 - KÚ)	Měřítko:	1:250
Objekt:	PHS km 1,190 – 1,330 VPRAVO	Stupeň:	PDPS
Příloha:	POHLED	Číslo přílohy:	