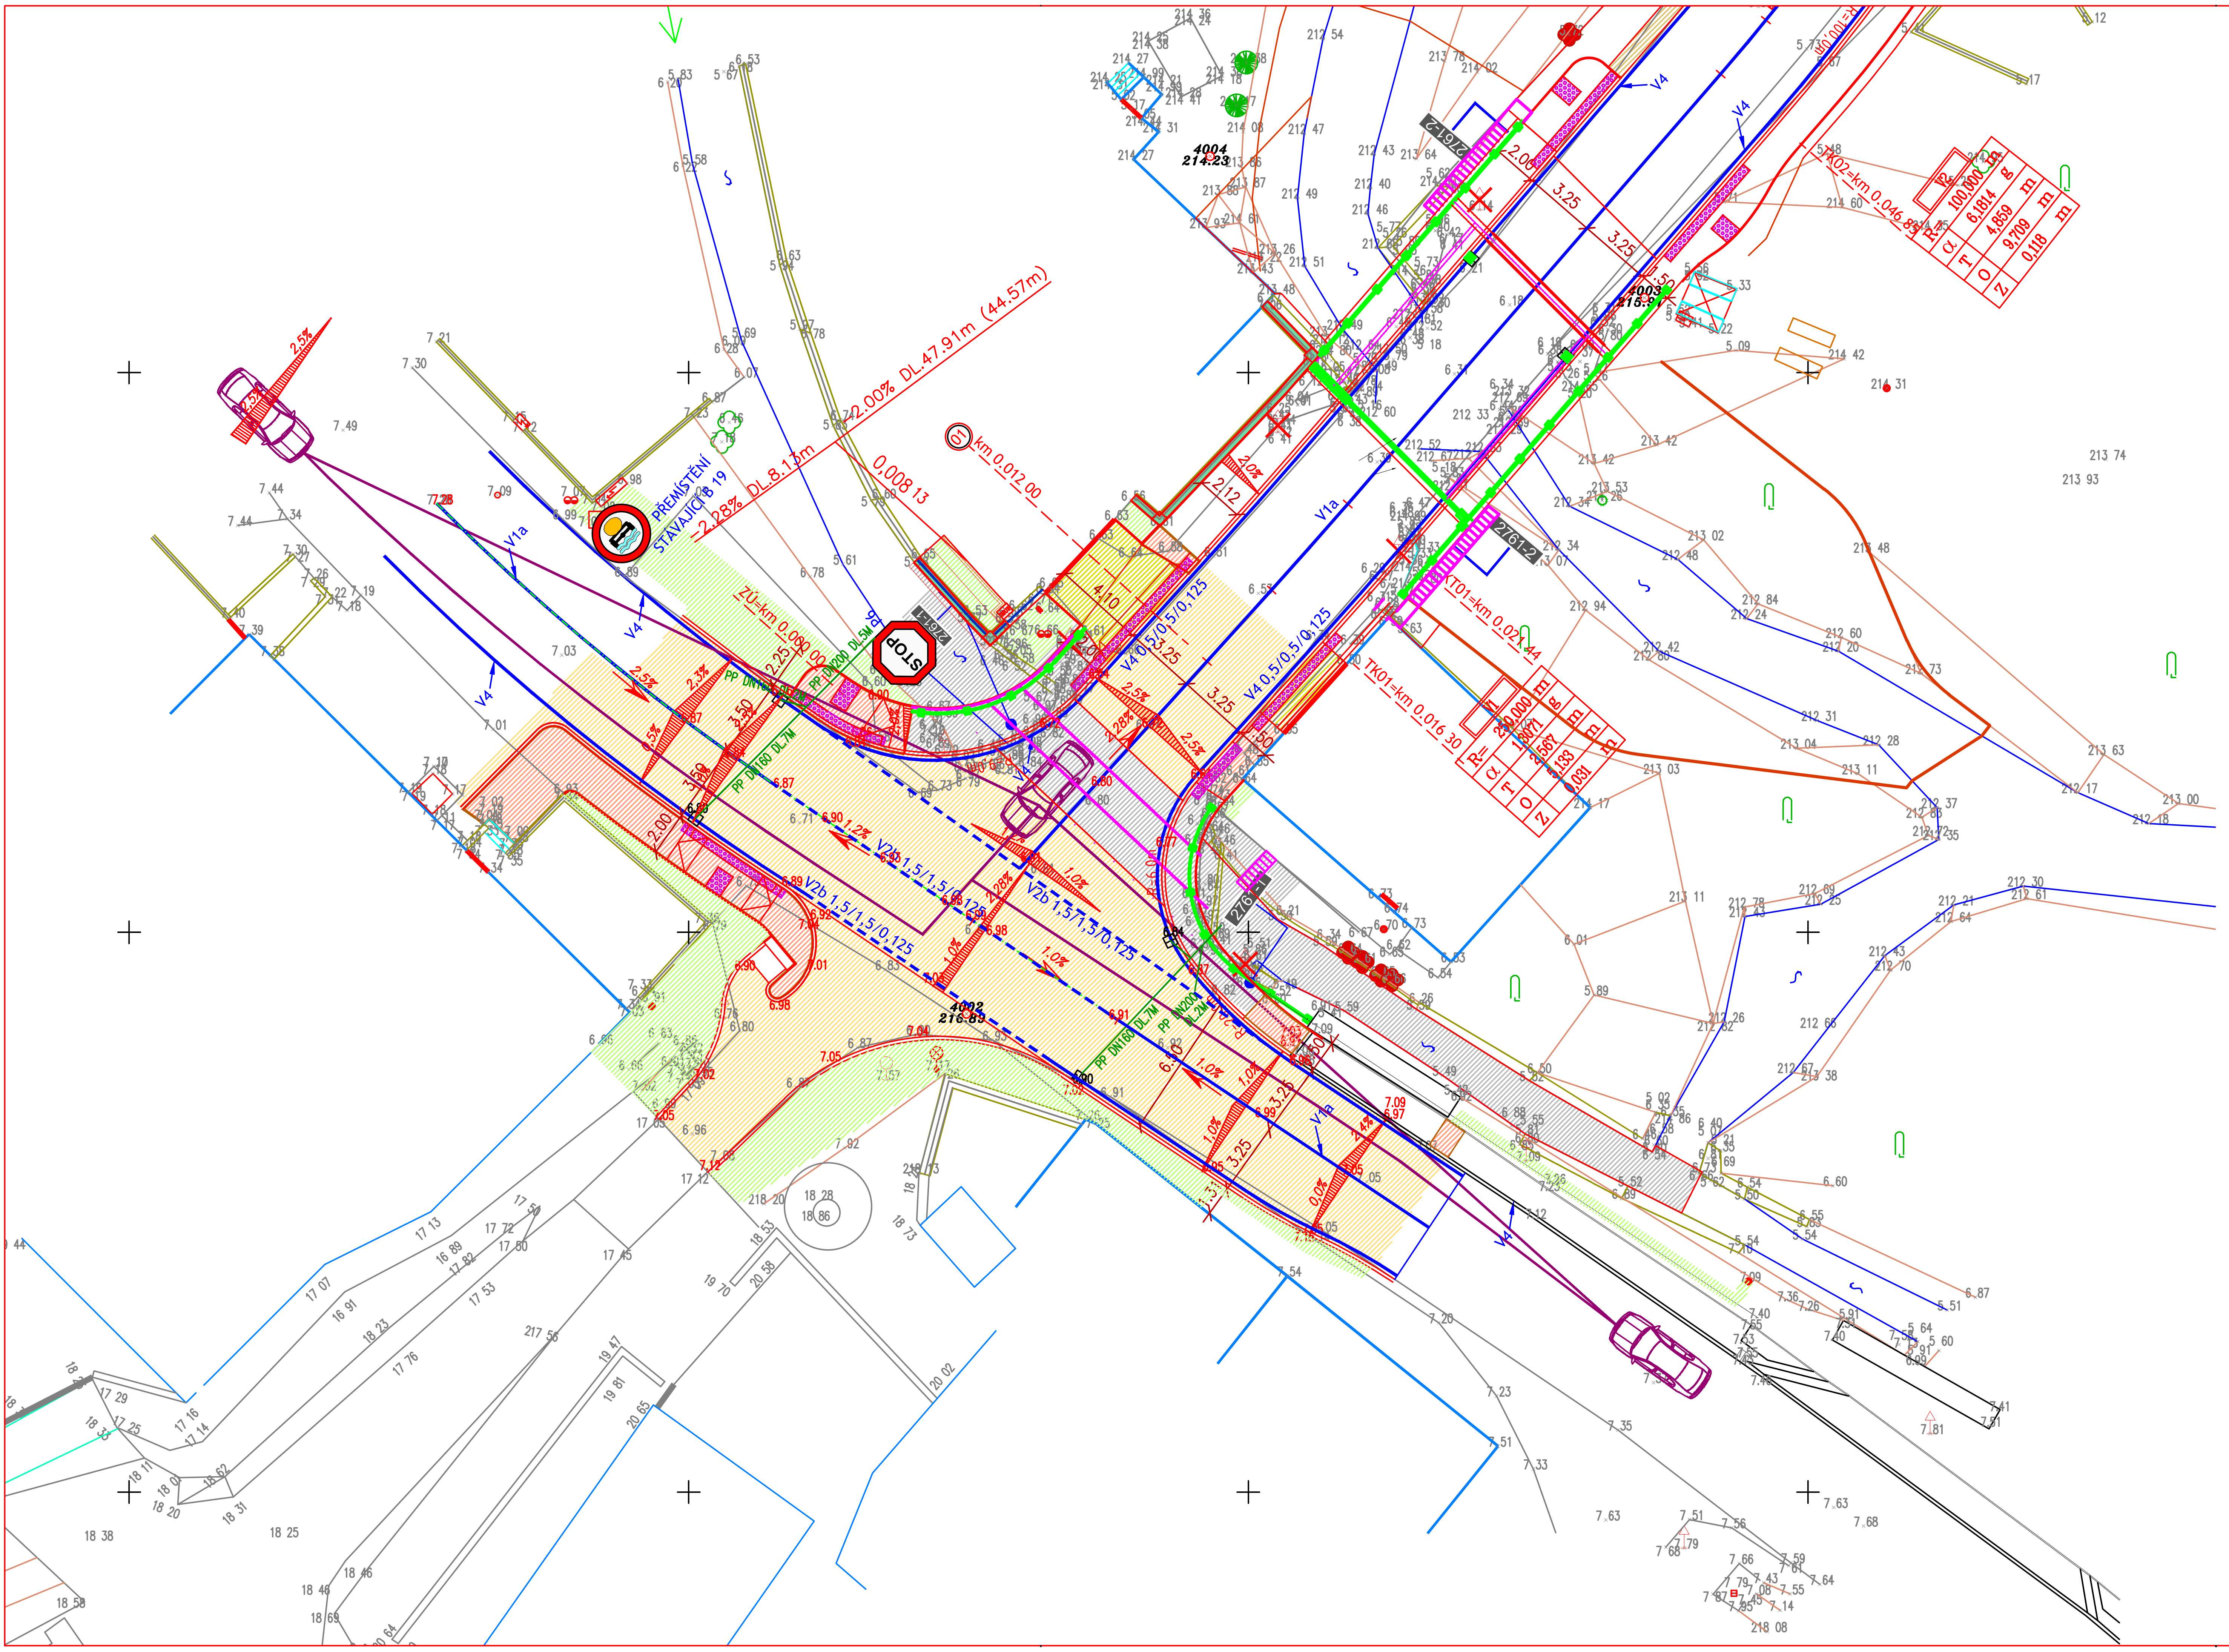

LEGENDA PLOCH:

	KOMUNIKACE PRO AUT. DOPRAVU (PLNÉ SOUVRSTVÍ)
	KOMUNIKACE PRO AUT. DOPRAVU (SVRCHNÍ VRSTVY)
	KOMUNIKACE PRO PĚŠÍ (ZÁMKOVÁ DLAŽBA)
	VJEZDY (ZÁMKOVÁ DLAŽBA)
	ZDĚNÉ OPLOCENÍ
	ZELEŇ (ZATRAVNĚNÍ)
	NEZPEVNĚNÁ KRAJNICE (ŠTĚRKODRŤ)
	RELIÉFNÍ DLAŽBA PRO NEVIDOMÉ (ZÁM.DL.)
	MOSTNÍ OBJEKT 2761-1
	ROZHLEDOVÉ TROJÚHELNÍKY
	STROMY URČENÉ KE KÁCENÍ
	DEMONTOVANÉ SVISLÉ DOPRAVNÍ ZNAČENÍ

N

!!!PŘED ZAPOČETÍM STAVEBNÍCH PRACÍ SI MUSÍ ZHOTOVITEL NECHAT VYTÝČIT EXISTUJÍCÍ INŽENÝRSKÉ SÍTĚ!!!

SOUŘADNÝ SYSTÉM S-JTSK, VÝŠKOVÝ SYSTÉM BPV

Investor

STŘEDOČESKÝ KRAJ

Zborovská 11, 150 21 Praha 5
IČ: 708 91 095

Koordinace stavby a profesí	
Koordinace stavby a technologie	
Zodpovědná osoba	

Hlavní projektant	Vedoucí projektu	Tech. kontrola	Vypracoval
Ing. Horák J.	*Ing. Horák J.*	*Ing. Jirák J.*	*Ing. Havelka J.*

CR PROJECT CONSTRUCTIONS&ROADS
CR PROJECT s.r.o., POD BORKEM 319, 293 01 Mladá Boleslav
tel.: +420 326 700 666 GSM GATE: +420 606 602 039
fax: +420 326 700 665 e-mail: info@crproject.cz
URL: http://www.crproject.cz

stavba: III/2761 MALÁ BĚLÁ, REKONSTRUKCE MOSTU EV.Č. 2761-1

objekt: SO.101 - KOMUNIKACE

část: stavební

obsah: *PODROBNÁ SITUACE*

název dig.souboru: 01_Situace Mala Bela_2012.dwg

číslo přílohy: C1

HIP:	Ing. Jan Havelka
číslo zakázky:	2007–095
stupeň dokumentace:	PDPS
datum:	03.2019
měřítko:	1 : 250
formát:	3 x A4
výkres číslo:	C1
výtisk číslo:	