


NOVÝ STAV MOSTU – PŮDORYS
M 1:50

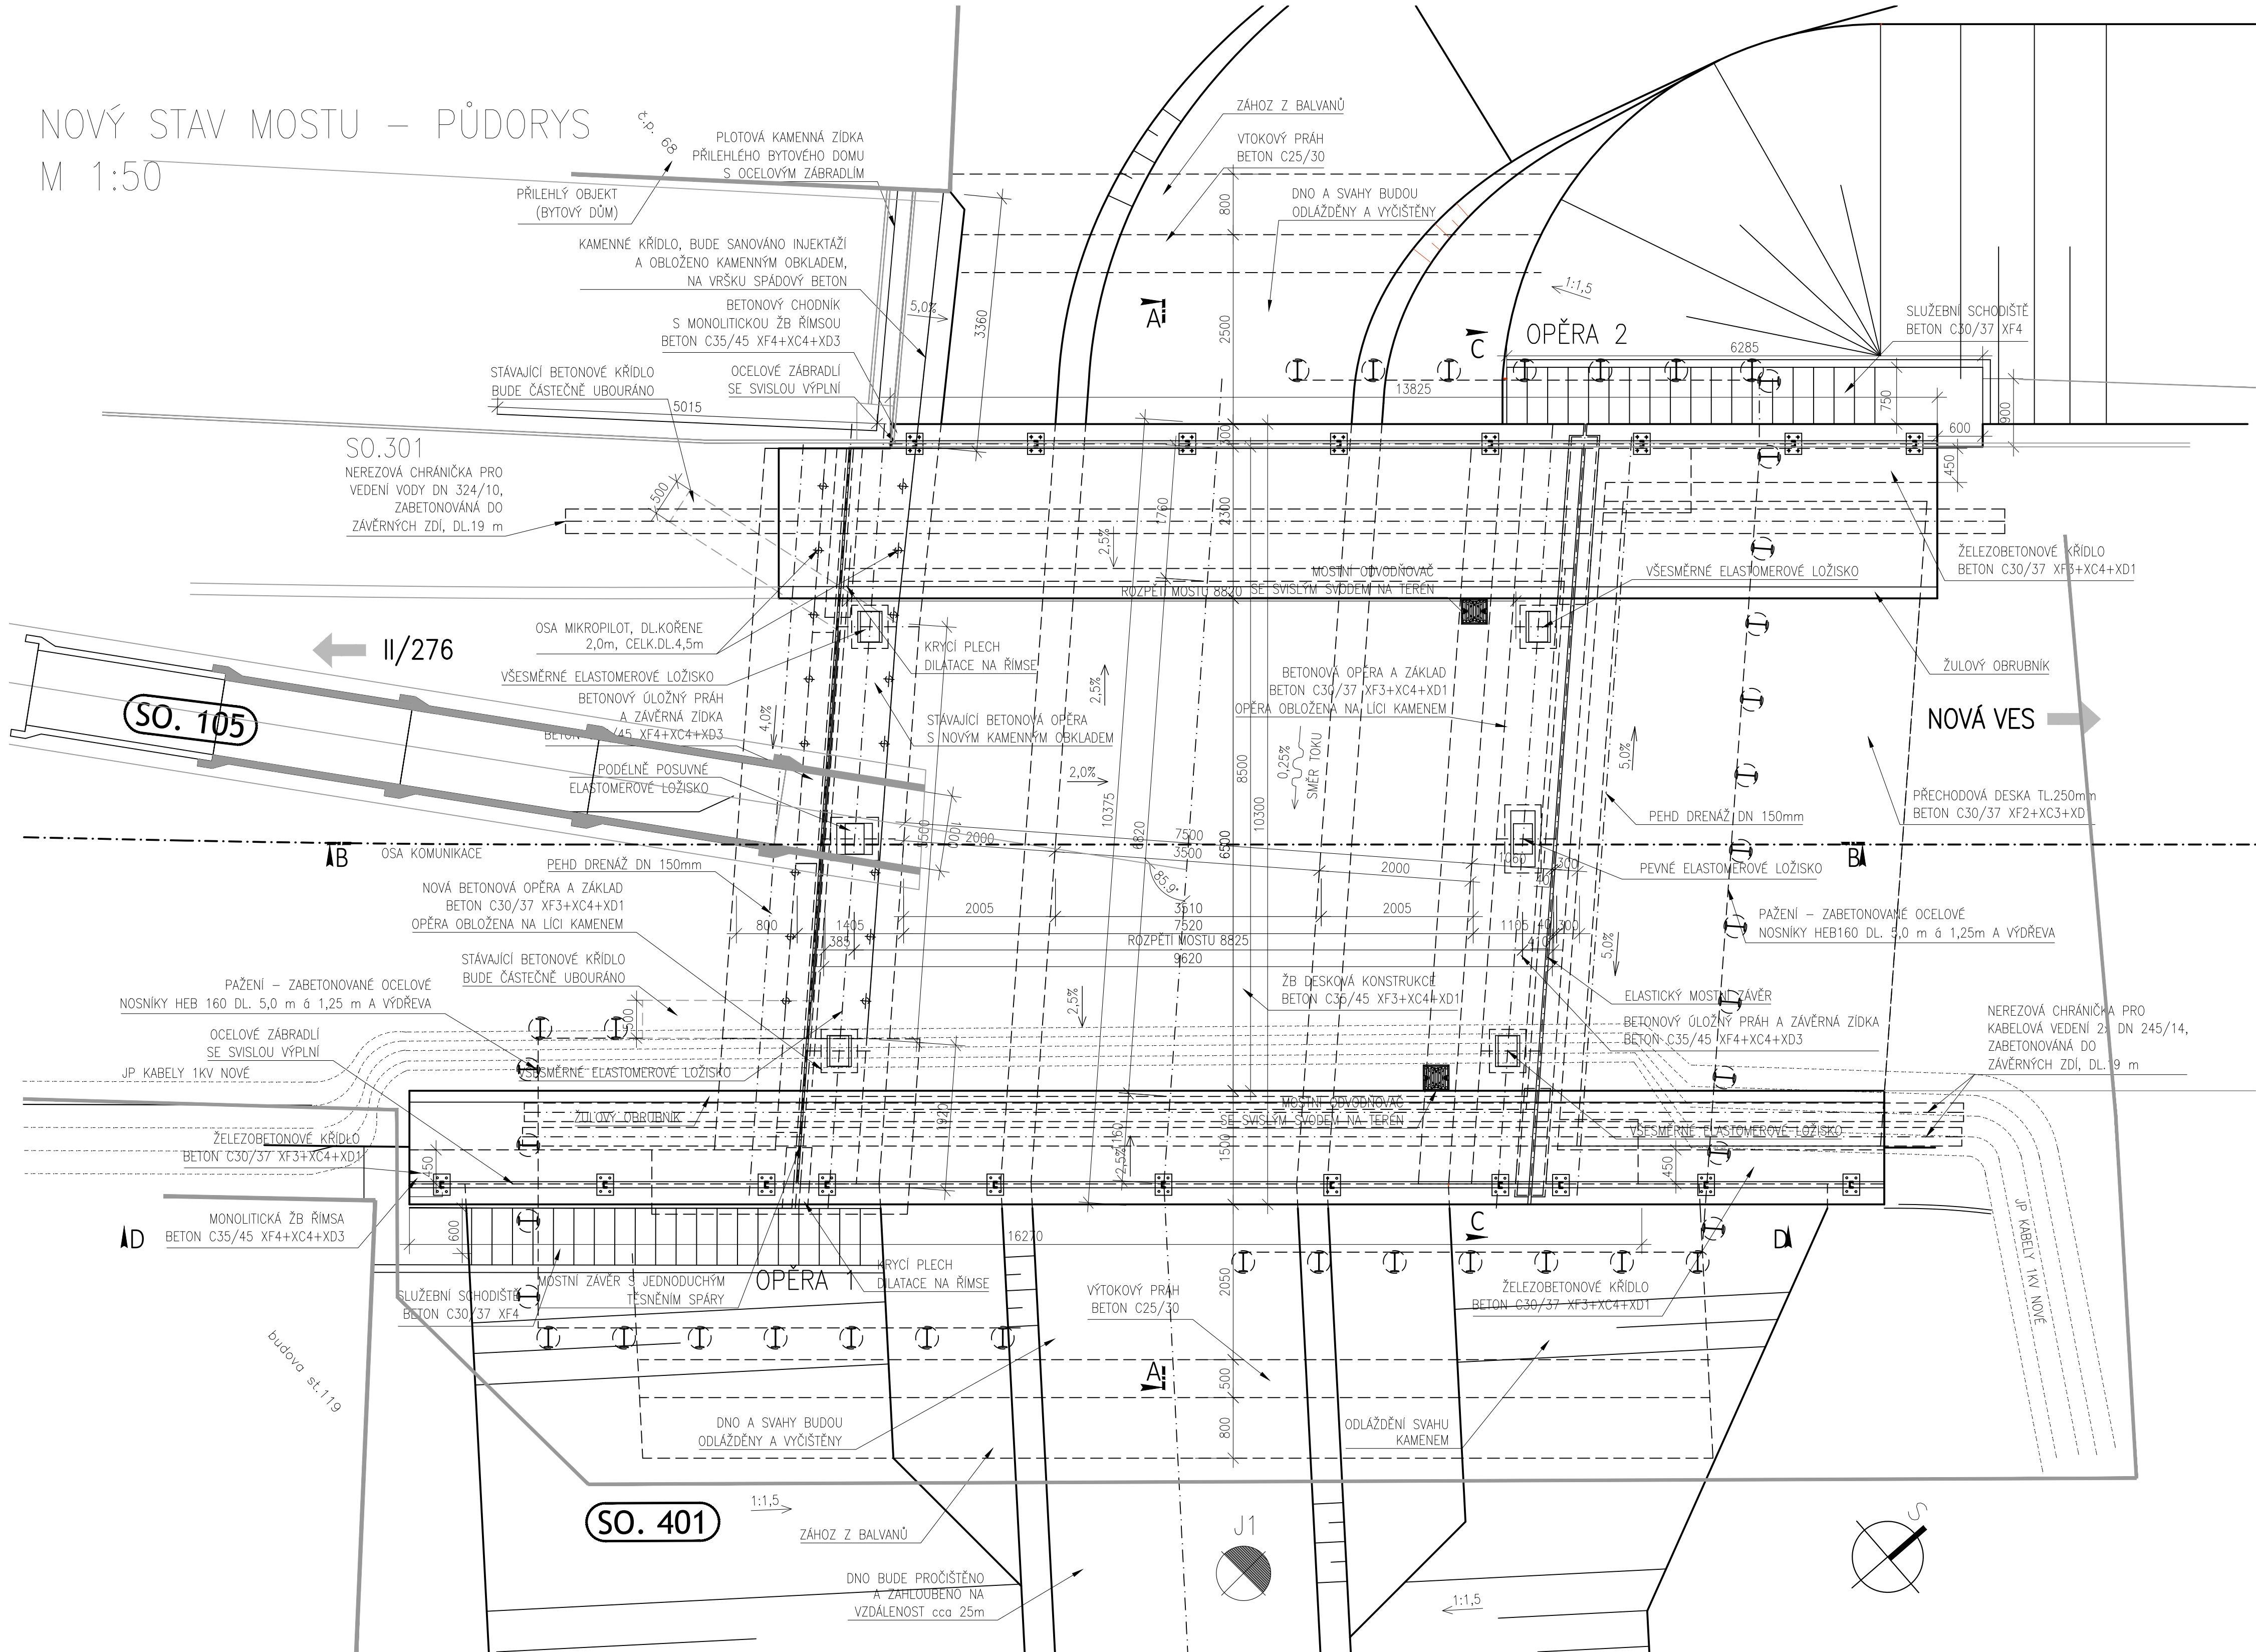

Investor			STŘEDOČESKÝ KRAJ Zborovská 11, 150 21 Praha 5 IČ: 708 91 095	
Koordince stavby a profesí				
Koordince stavby a technologie				
Zodpovědná osoba				
Zpracoval	Kontroloval	Schválil	Ing. Vít Hoznour Na Ovčínách 970/4, 170 00 Praha 7	
Ing. M. Knytl	Ing. V. Hoznour			
Oprávněná osoba kooperanta:			Ing. V. Hoznour	číslo zakázky: 03-19
Hlavní projektant	Vedoucí projektu	Tech. kontrola	Vypracoval	<div><div>CR PROJECT</div><div>CONSTRUCTIONS&ROADS</div><div>CR PROJECT s.r.o., POD BORKEM 319, 293 01 Mladá Boleslav tel.: +420 326 700 666 GSM GATE: +420 606 602 039 fax: +420 326 700 665 e-mail: info@crproject.cz URL: http://www.crproject.cz</div></div>
Ing. Horák J.	Ing. Horák J.	Ing. Jiráček J.		
stavba:				HIP: Ing. Jan Havelka
III/2761 MALÁ BĚLÁ, REKONSTRUKCE MOSTU EV.Č. 2761-2				číslo zakázky: 2007-095
objekt: SO.201 - MOSTNÍ OBJEKT				stupeň dokumentace: PDPS
část: stavební				datum: 03.2019
obsah:				revize č.: 10-01
PŮDORYS				ČK: výtisk číslo:
název dig.souboru:		číslo přílohy:		
SO_201_05.dwg				201-05