



Dopravní značky a dopravní zařízení - část 3  
M 1:500

Klad listů:

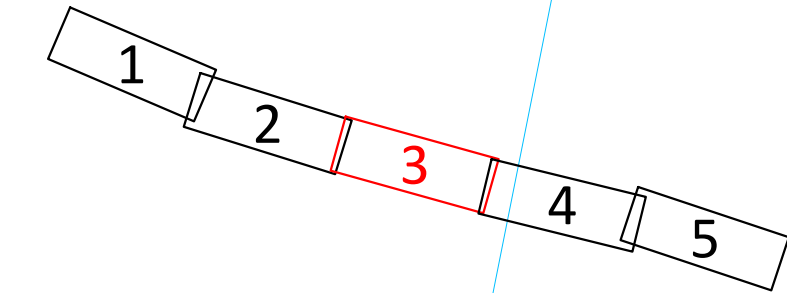

KŘ. S III/6031  
0,8

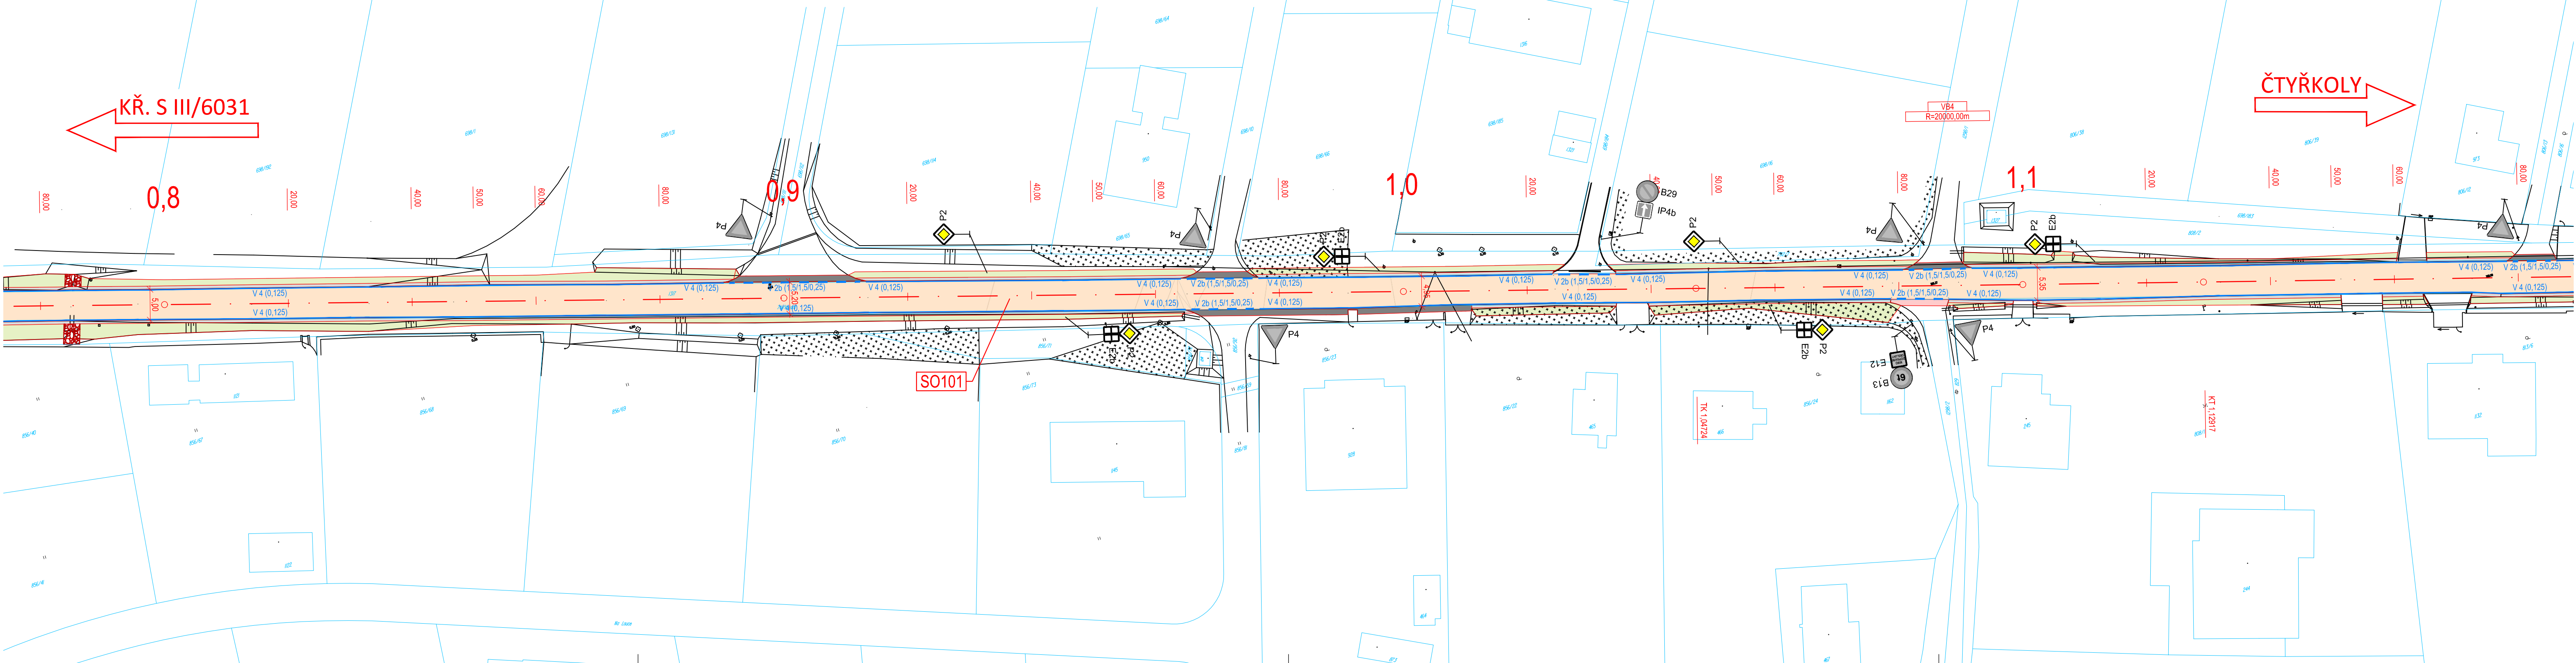

- Legenda:
- Osa komunikace
  - Hrany komunikace
  - Vodorovné dopravní značení
  - Katastrální mapa
  - Zaměření stávajícího stavu
- Stávající svislé dopravní značení
- Rušené svislé dopravní značení
- Nové svislé dopravní značení

- Plochy:
- Asfaltová vozovka - SO 101 konstrukce 1
  - Asfaltová vozovka - SO 101 konstrukce 2
  - Asfaltová vozovka - SO 101 konstrukce 3
  - Asfaltová vozovka - napojení - ACO
  - Obnova zpevněných sjezdů
  - Obnova nezpevněných sjezdů
  - Nezpevněná krajnice
  - Pročištění příkopů a ozelenění svahů

- Seznam stavebních objektů:
- SO 101 - Silnice III/1096
  - SO 102 - Silnice III/6031 JIH
  - SO 103 - Silnice III/6031 SEVER
  - SO 121 - Propustek v km 1,536 silnice III/6031

ČTYŘKOLY

Č.	Datum	Popis	Vypracoval	Schválil
		REVIZE		

Souřadnicový systém S-JTSK, Výškový systém Bpv

Objednatel:

**Krajská správa a údržba silnic Středočeského kraje**  
Zborovská 81/11, 150 21 Praha 5

**KSÚS**  
KRAJSKÁ SPRÁVA A ÚDRŽBA SILNIC  
Středočeského kraje

Navrhl/vypracoval:  
Ing. Jan Lambert

Zodpovědný projektant:  
Ing. Jan Lambert

Technická kontrola:  
Ing. Pavel Paška

Hlavní inženýr projektu:  
Ing. Jan Svoboda

Zhotovitel:

**4roads s.r.o.**  
Jugoslávských Partyzánů 1426/7  
160 00 Praha 6

Kraj:	Středočeský	Čís.sm.obj.:	2482/0066001/2019
Katastrální území:	Čtyřkoly, Malešín, Nespeky, Pětihosty, Pyšely	Čís.akce:	19055
Stavba:	<b>III/1096 a III/6031, rekonstrukce silnice</b>	Datum:	07/2020
		Formát:	5x44
Část:	Stavební část	Měřítko:	1:500
Objekt:	SO 101 Silnice III/1096	Stupeň:	Číslo kopie:
Příloha:	Dopravní značky a dopravní zařízení - část 3	<b>PDPS</b>	
		Číslo přílohy:	<b>D.1.1.2.5.3</b>