


Vytyčovací výkres - část 3
M 1:500

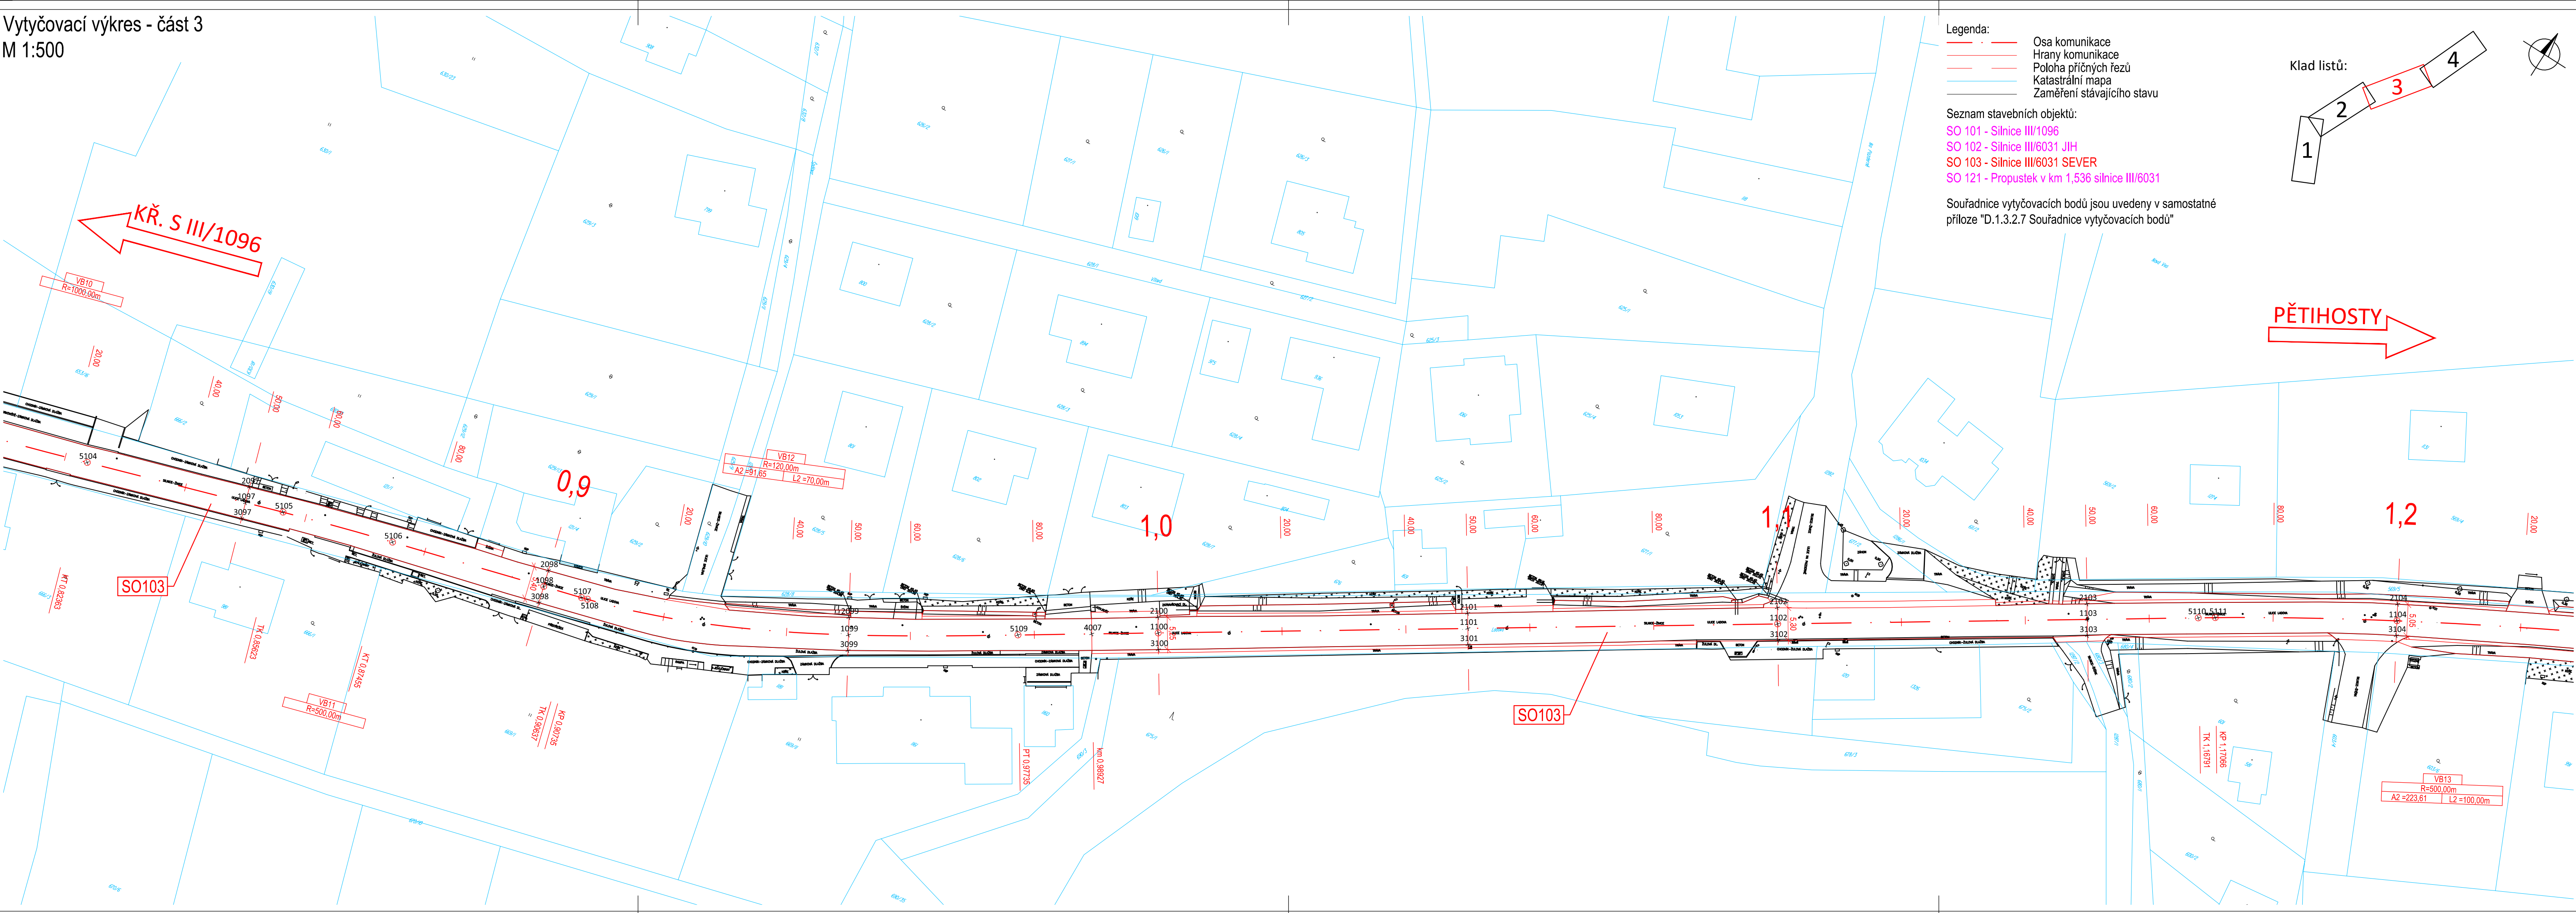


- Legenda:
- Osa komunikace
 - Hrany komunikace
 - Poloha příčných řezů
 - Katastrální mapa
 - Zaměření stávajícího stavu

- Seznam stavebních objektů:
- SO 101 - Silnice III/1096
 - SO 102 - Silnice III/6031 JIH
 - SO 103 - Silnice III/6031 SEVER
 - SO 121 - Propustek v km 1,536 silnice III/6031

Souřadnice vytyčovacích bodů jsou uvedeny v samostatné příloze "D.1.3.2.7 Souřadnice vytyčovacích bodů"

Klad listů:

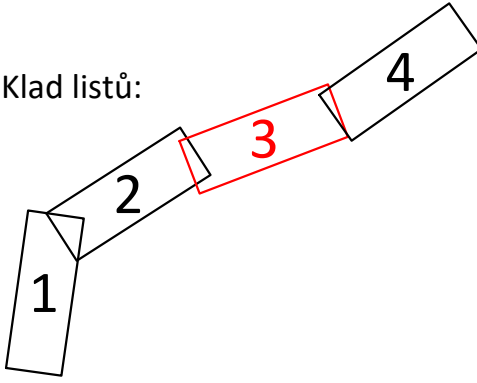

Č.	Datum	Popis	Vypracoval	Schválil
		REVIZE		

Souřadnicový systém S-JTSK, Výškový systém Bpv		
Objednatel: Krajská správa a údržba silnic Středočeského kraje Zborovská 81/11, 150 21 Praha 5		
Navrhl/vypracoval: Ing. Jan Lambert	Zodpovědný projektant: Ing. Jan Lambert	Zhotovitel:
Technická kontrola: Ing. Pavel Paška	Hlavní inženýr projektu: Ing. Jan Svoboda	4roads s.r.o. Jugoslávských Partyzánů 1426/7 160 00 Praha 6
Kraj: Středočeský	Čís.sm.obj.: 2482/0066001/2019	Čís.akce: 19055
Katastrální území: Čtyřkoly, Malešín, Nespeky, Pětihosty, Pyšely	Datum: 07/2020	Formát: 5xA4
Stavba: III/1096 a III/6031, rekonstrukce silnice	Měřítko: 1:500	Číslo kopie:
Část: Stavební část	PDPS	
Objekt: SO 103 Silnice III/6031 SEVER	Číslo přílohy: D.1.3.2.6.3	
Příloha: Vytyčovací výkres - část 3		