


Dopravní značky a dopravní zařízení - část 4
M 1:500

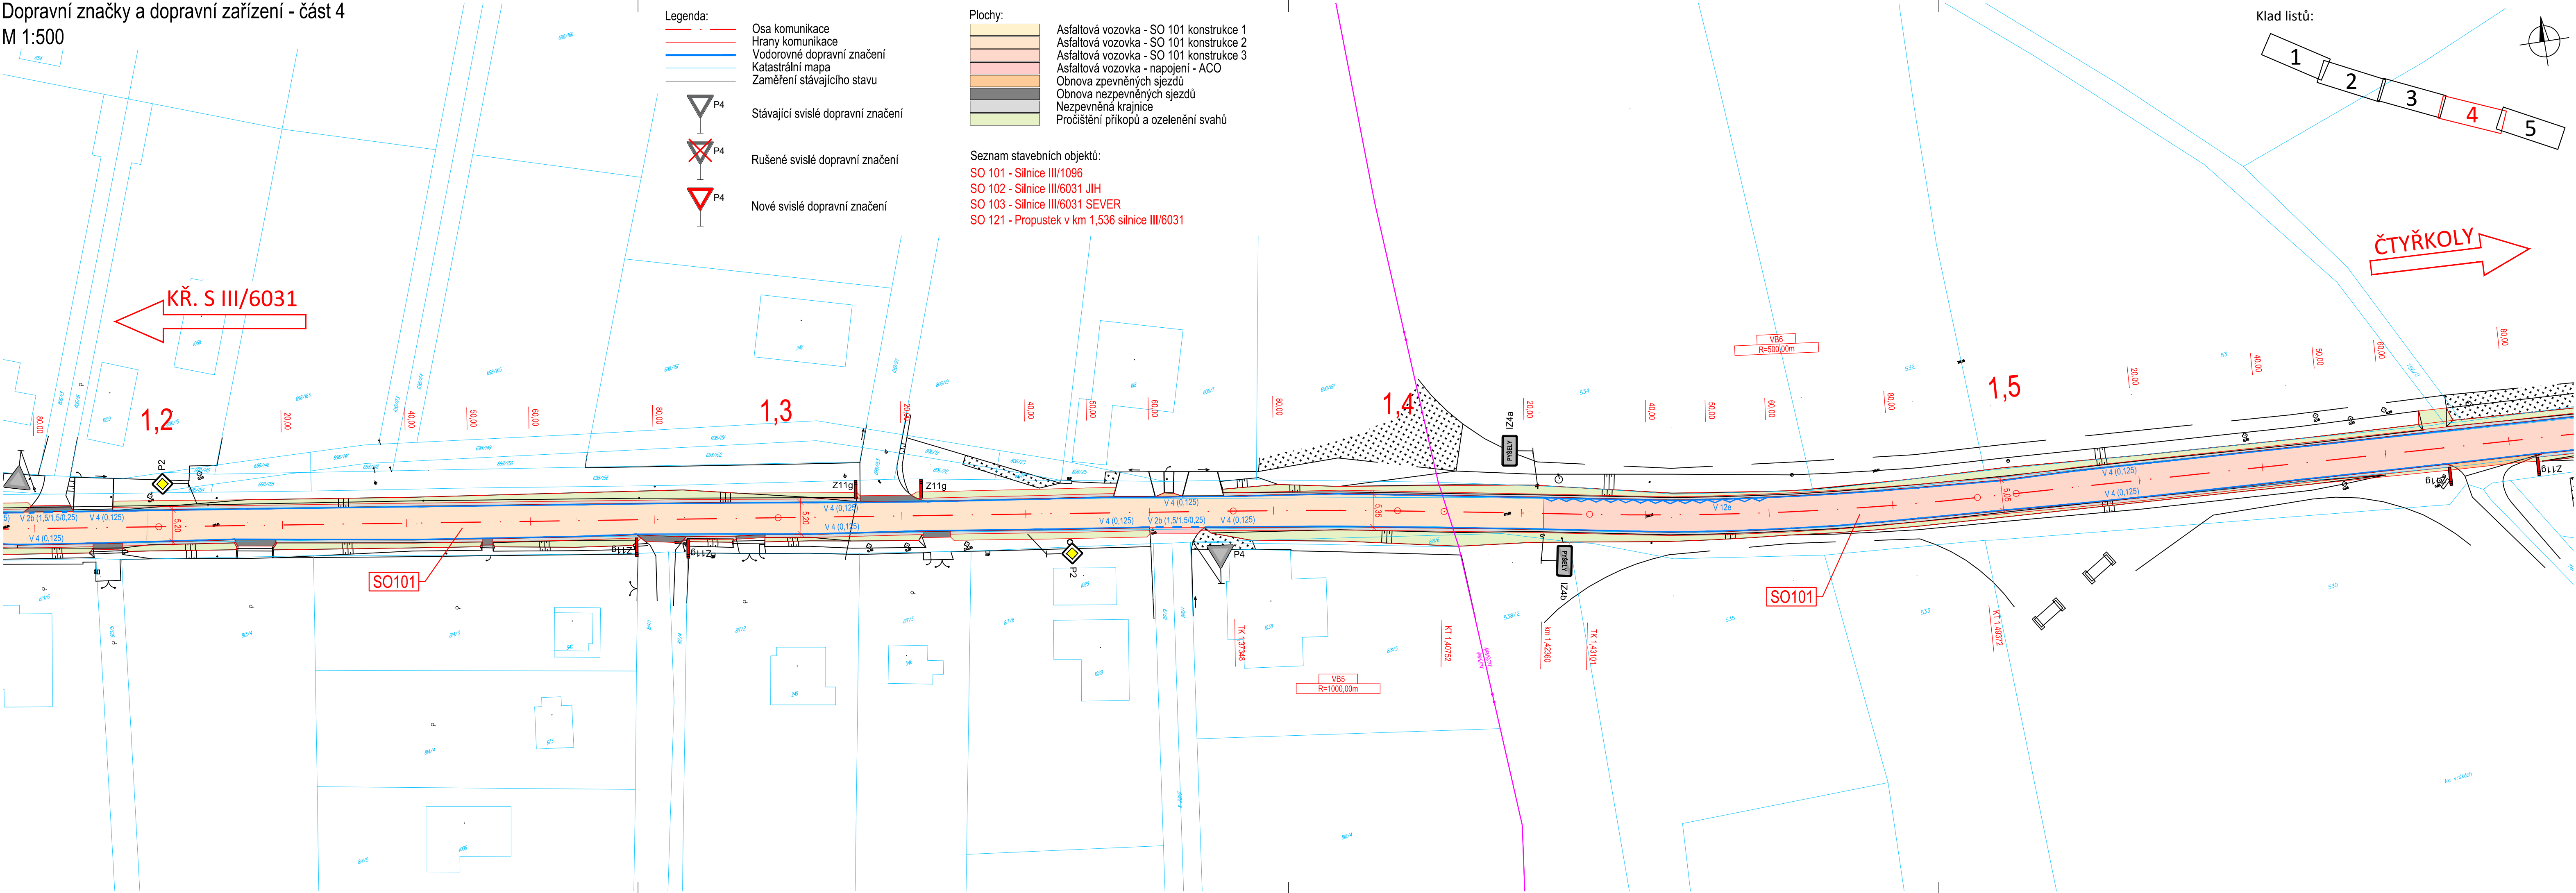

Č.	Datum	Popis	Vypracoval	Schválil
		REVIZE		

Souřadnicový systém S-JTSK, Výškový systém Bpv

Objednatel:

**Krajská správa a údržba silnic
Středočeského kraje**
Zborovská 81/11, 150 21 Praha 5

Navrhl/vypracoval:	Zodpovědný projektant:	Zhotovitel:
Ing. Jan Lambert	Ing. Jan Lambert	
Technická kontrola:	Hlavní inženýr projektu:	
Ing. Pavel Paška	Ing. Jan Svoboda	

Kraj:	Středočeský	Čís.sm.obj.:	2482/0066001/2019
Katastrální území:	Čtyřkoly, Malešín, Nespeky, Pětihosty, Pyšely	Čís.akce:	19055
Stavba:	III/1096 a III/6031, rekonstrukce silnice	Datum:	07/2020
Část:	Stavební část	Formát:	5x44
Objekt:	SO 101 Silnice III/1096	Měřítko:	1:500
Příloha:	Dopravní značky a dopravní zařízení - část 4	Stupeň:	PDPS
		Číslo přílohy:	D.1.1.2.5.4