


Vytyčovací výkres - část 4
M 1:500

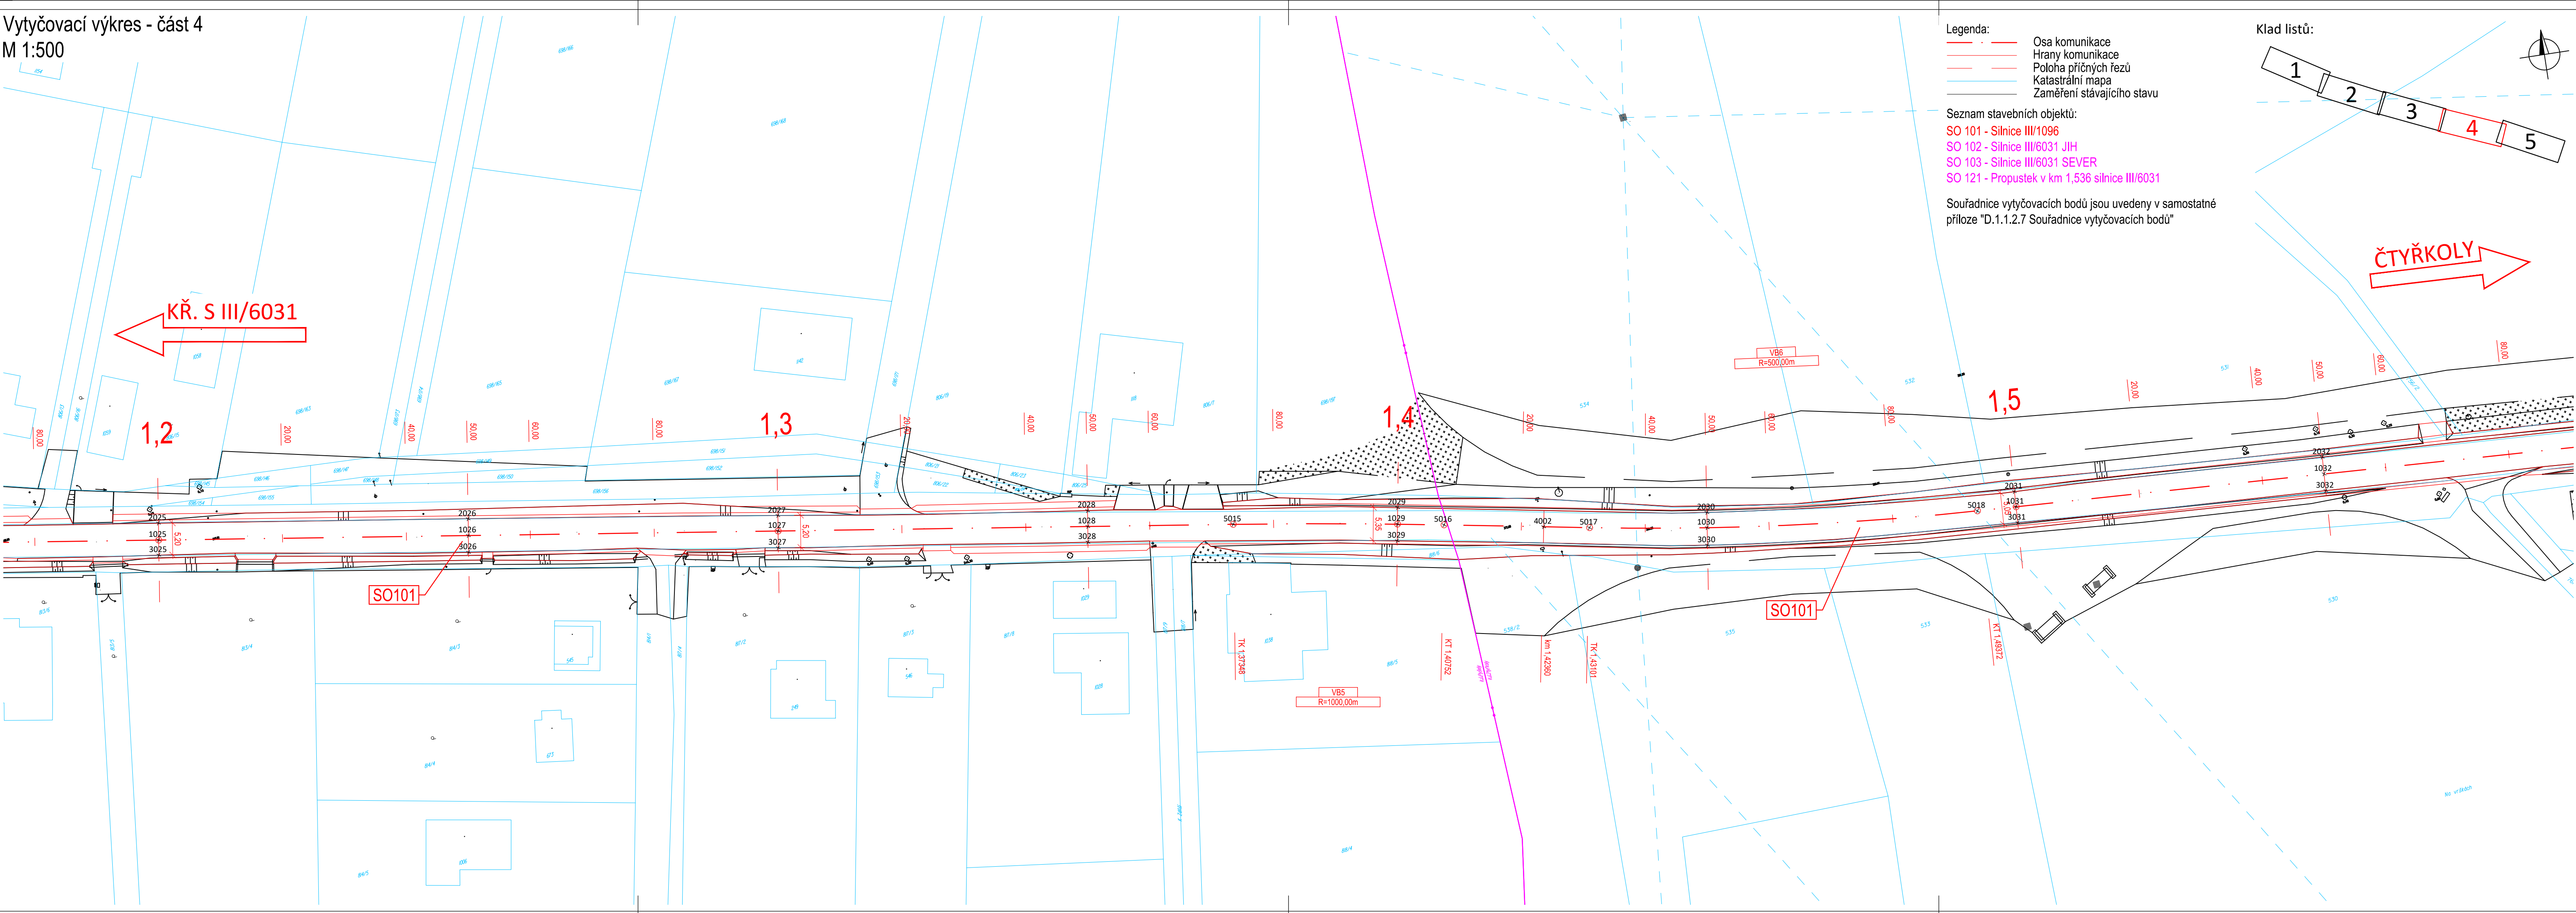


Legenda:
— Osa komunikace
— Hrany komunikace
— Poloha příčných řezů
— Katastrální mapa
— Zaměření stávajícího stavu

Seznam stavebních objektů:
SO 101 - Silnice III/1096
SO 102 - Silnice III/6031 JIH
SO 103 - Silnice III/6031 SEVER
SO 121 - Propustek v km 1,536 silnice III/6031

Souřadnice vytyčovacích bodů jsou uvedeny v samostatné příloze "D.1.1.2.7 Souřadnice vytyčovacích bodů"

Klad listů:

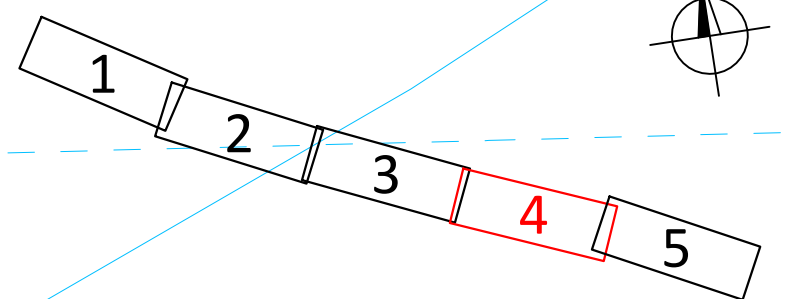

Č.	Datum	Popis	Vypracoval	Schválil
		REVIZE		

Souřadnicový systém S-JTSK, Výškový systém Bpv

Objednatel:
**Krajská správa a údržba silnic
Středočeského kraje**
Zborovská 81/11, 150 21 Praha 5

KSÚS
KRAJSKÁ SPRÁVA A ÚDRŽBA SILNIC
Středočeského kraje

Navrhl/vypracoval:
Ing. Jan Lambert

Zodpovědný projektant:
Ing. Jan Lambert

Technická kontrola:
Ing. Pavel Paška

Hlavní inženýr projektu:
Ing. Jan Svoboda

Zhotovitel:
4roads s.r.o.
Jugoslávských Partyzánů 1426/7
160 00 Praha 6

Kraj:	Středočeský	Čís.sm.obj.:	2482/0066001/2019
Katastrální území:	Čtyřkoly, Malešín, Nespeky, Pětihosty, Pyšely	Čís.akce:	19055
Stavba:	III/1096 a III/6031, rekonstrukce silnice	Datum:	07/2020
Část:	Stavební část	Formát:	5xA4
Objekt:	SO 101 Silnice III/1096	Měřítko:	1:500
Příloha:	Vytyčovací výkres - část 4	Stupeň:	PDPS
		Číslo přílohy:	D.1.1.2.6.4
		Číslo kopie:	