


Podélný profil SO 102 - část 2  
M 1:1000/100

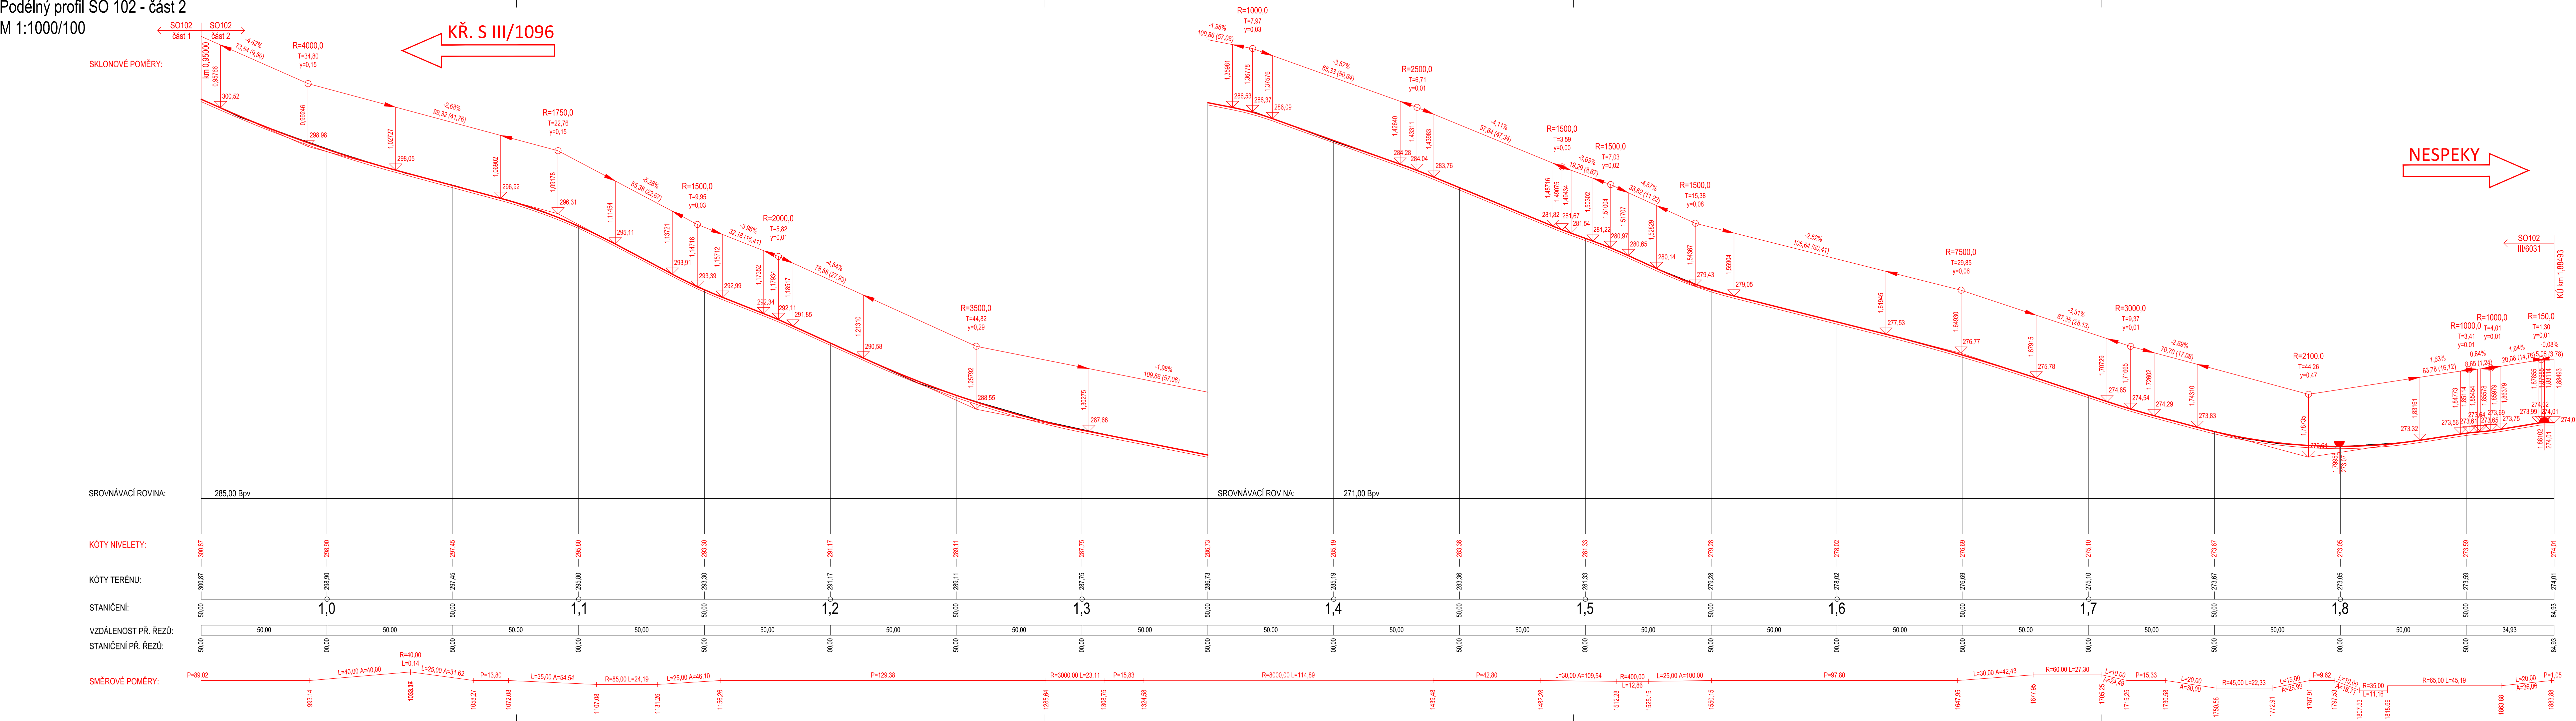

Č.	Datum	Popis	Vypracoval	Schválil
REVIZE				

Souřadnicový systém S-JTSK. Výškový systém Bpv

Objednatel:

**Krajská správa a údržba silnic Středočeského kraje**  
Zborovská 81/11, 150 21 Praha 5

Navrhl/vypracoval:  
Ing. Jan Lambert

Zodpovědný projektant:  
Ing. Jan Lambert

Technická kontrola:  
Ing. Pavel Paška

Zhotovitel:

**4roads s.r.o.**  
Jugoslávských Partyzánů 1426/7  
160 00 Praha 6

Kraj:	Středočeský	Čís.sm.obj.:	2482/0066001/2019
Katastrální území:	Čtyřkoly, Malešín, Nespeky, Pětihosty, Pyšely	Čís.akce:	19055
Stavba:	<b>III/1096 a III/6031, rekonstrukce silnice</b>	Datum:	07/2020
		Formát:	6x44
Část:	Stavební část	Měřítko:	1:1000/100
Objekt:	SO 102 Silnice III/6031 JIH	Stupeň:	PDP5
Příloha:	Podélný profil - část 2	Číslo přílohy:	D.1.2.2.2.2
		Číslo kopie:	1