


Dopravní
M 1:500

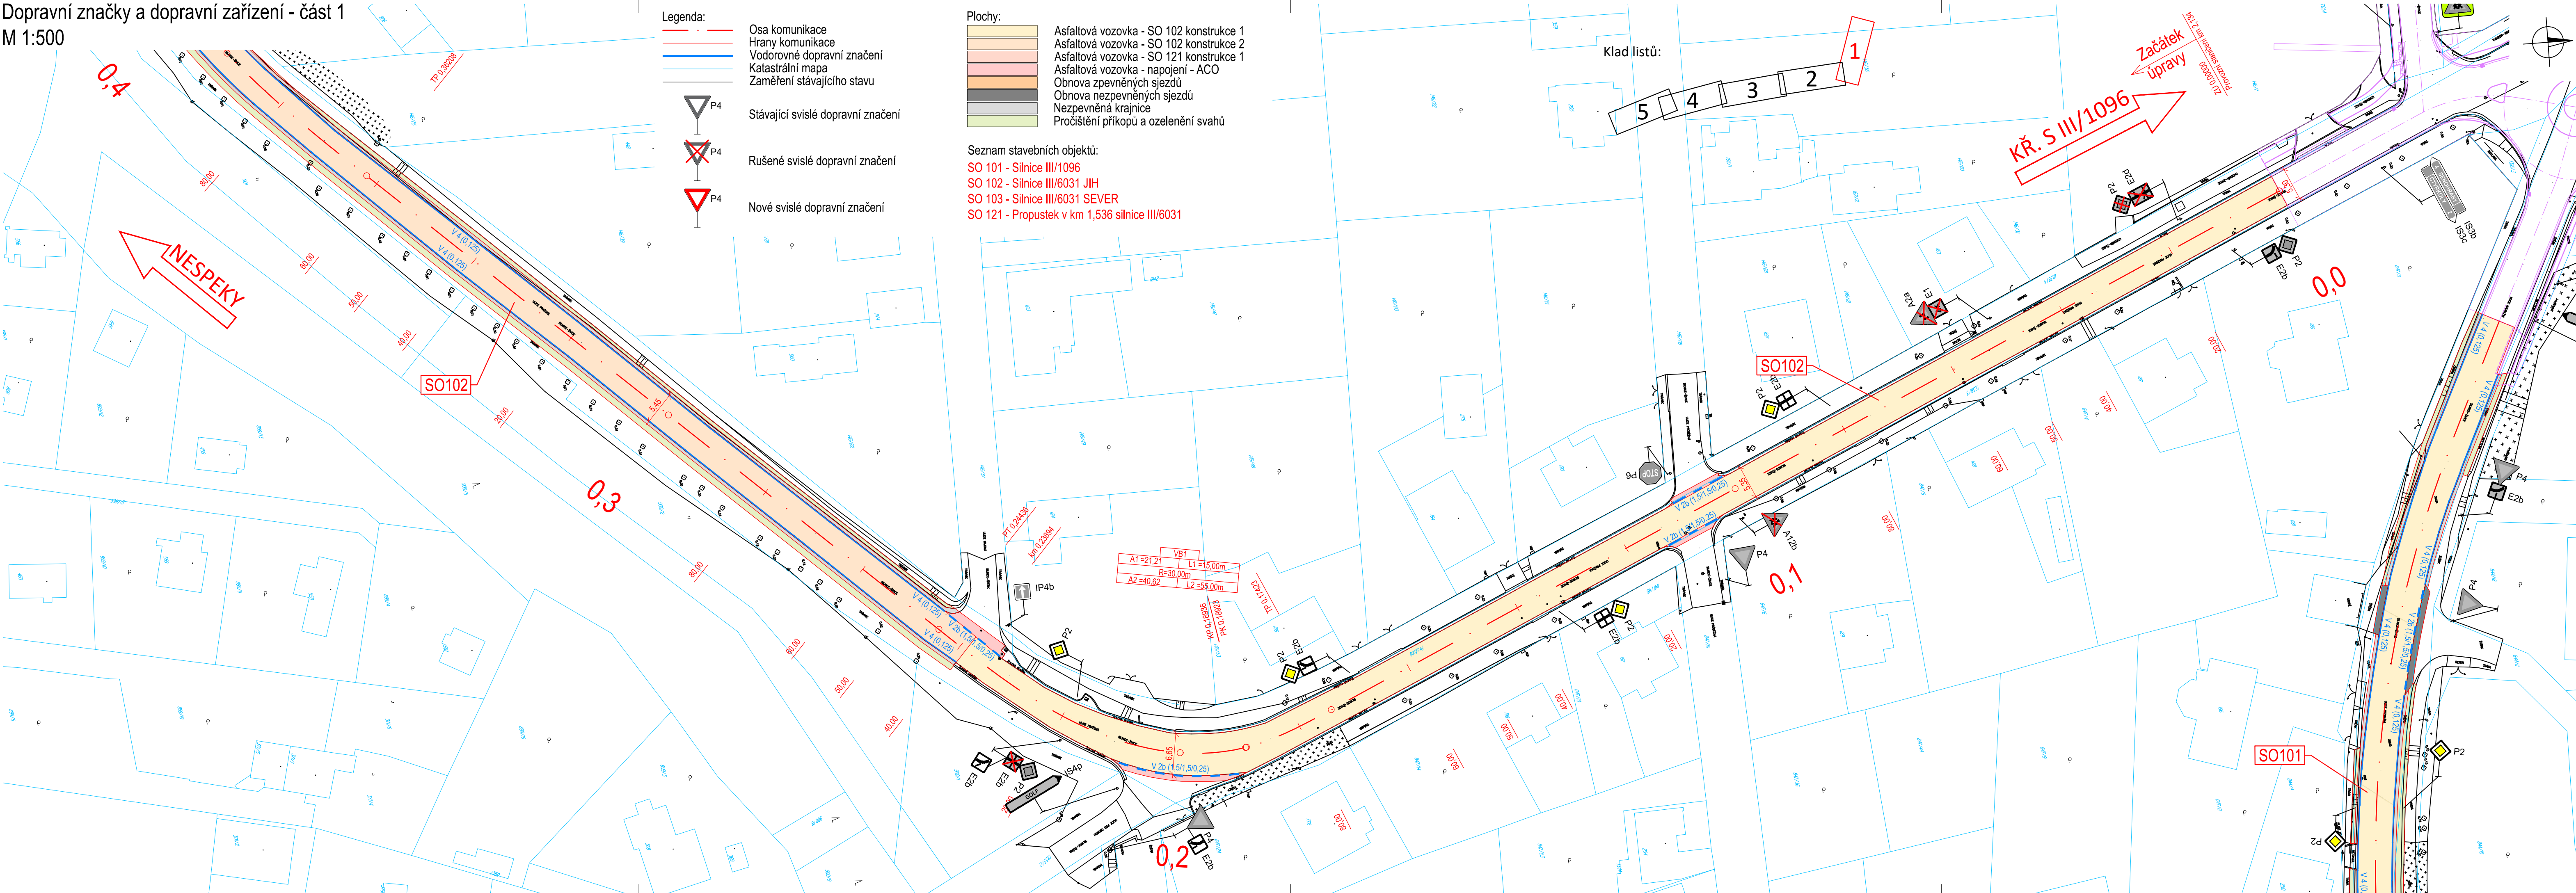


Č.	Datum	Popis	Vypracoval	Schválil
REVIZE				

Souřadnicový systém S-JTSK, Výškový systém Bpr

Objednatel:

**Krajská správa a údržba silnic
Středočeského kraje
Zborovská 81/11, 150 21 Praha 5**



Navrh/vypracoval: Ing. Jan Lambert	Zodpovědný projektant: Ing. Jan Lambert	Zhotovitel:  4roads s.r.o. Jugoslávských Partyzánů 1426/7 160 00 Praha 6
Technická kontrola: Ing. Pavel Paška	Hlavní inženýr projektu: Ing. Jan Svoboda	

Kraj:	Středočeský	Čís.sm.obj.:	2482/0066001/2019
Katastrální území:	Čtyřkoly, Malešín, Nespeky, Pětihosty, Pyšely	Čís.akce:	19055
Stavba:	III/1096 a III/6031, rekonstrukce silnice		07/2020
		Formát:	5xA4
		Měřítko:	1:500
		Stupeň:	Číslo kopie:
Část:	Stavební část	PDPS	
Objekt:	SO 102 Silnice III/6031 JIH		
Příloha:	Dopravní značky a dopravní zařízení - část 1		
			Číslo přílohy: