


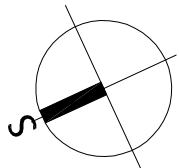




Situace dopravního značení

1:500




LEGENDA:	
	Stávající svíslé dopravní značení
	Nové svíslé dopravní značení
	Přesunutá svíslá dopravní značení
	Rušené svíslé dopravní značení
	Vodorovné dopravní značení

LEGENDA:


Zaměření v dané lokalitě bylo provedeno firmou Geodet Ing. Miroslav Černý. Průběh inženýrských sítí byl poskytnut objednatelům. Před zahájením prací je nutné, aby investor požádal majitele (provozovatele) jednotlivých inž. sítí o vytyčení v terénu, aby nedošlo k jejich poškození.

1	4	Katastrální mapa
Zaměření stávajícího stavu objektu a okolí		
Geodetické značky z digitálního zaměření		

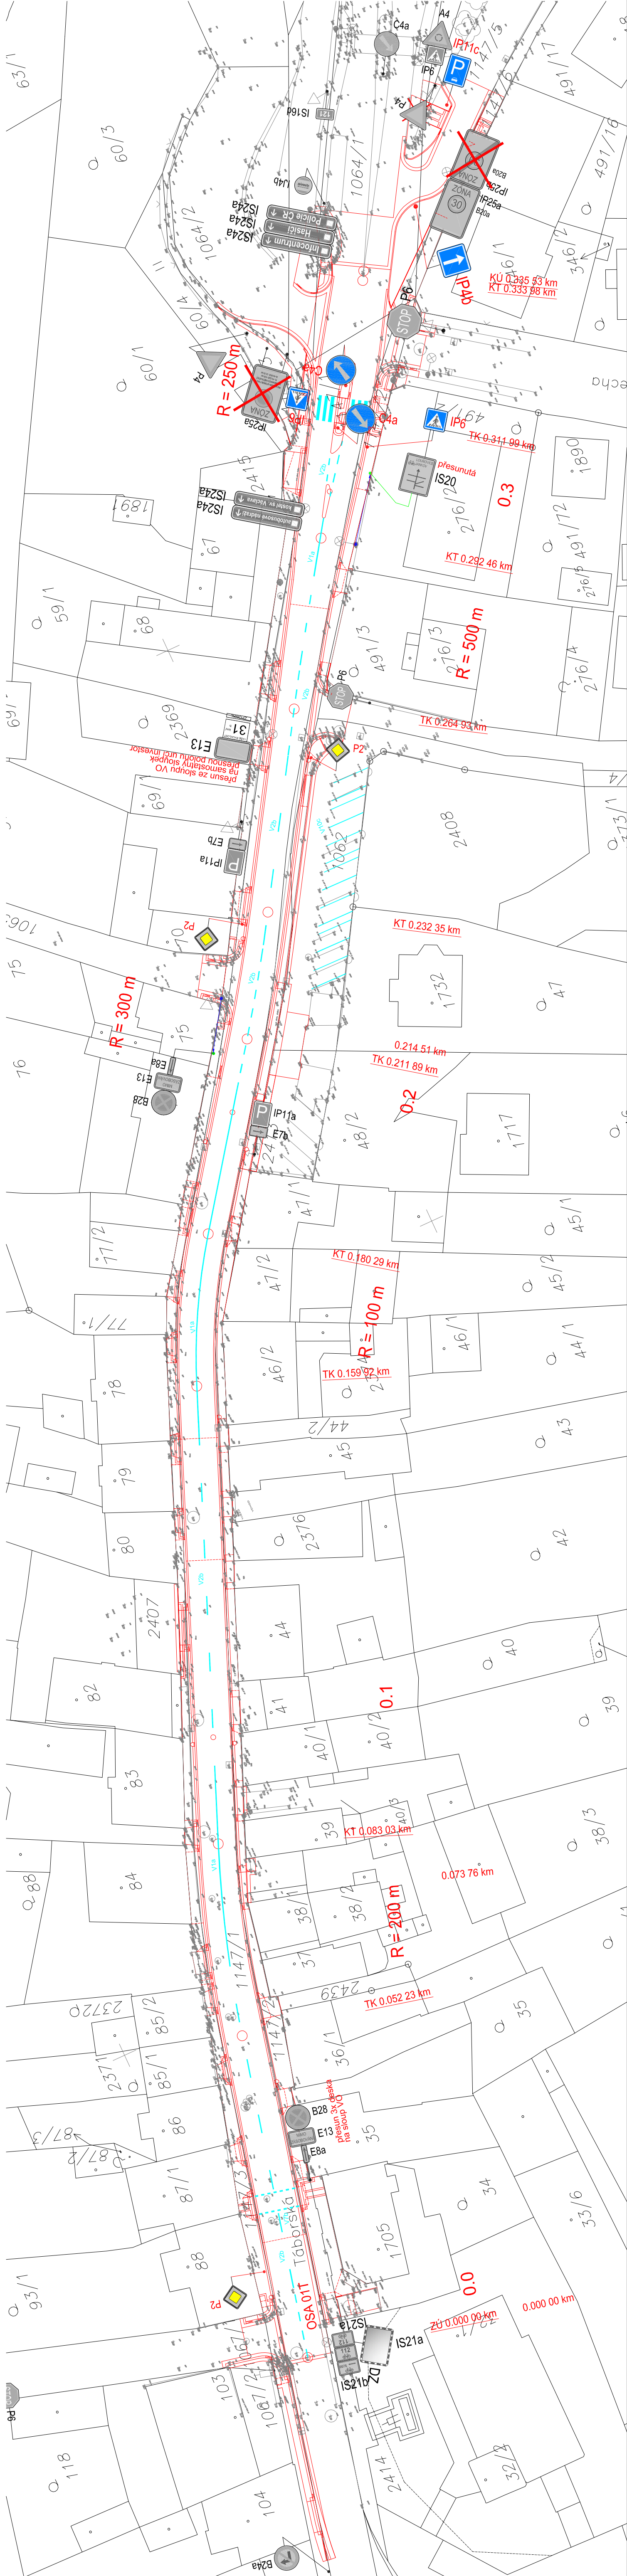

Situace dopravního značení - úprava vedlejší komunikace
ul. Tábořské na jednosměrný provoz
1:1000

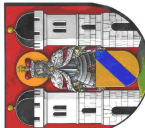

