

NOVÝ STAV

PODÉLNÝ ŘEZ
1:50 OSOU MOSTU


MOCHOV

ČERNÍKY

PŘÍČNÝ ŘEZ
1:50 OSOU MOSTU

MOCHOV


ČERNÍKY

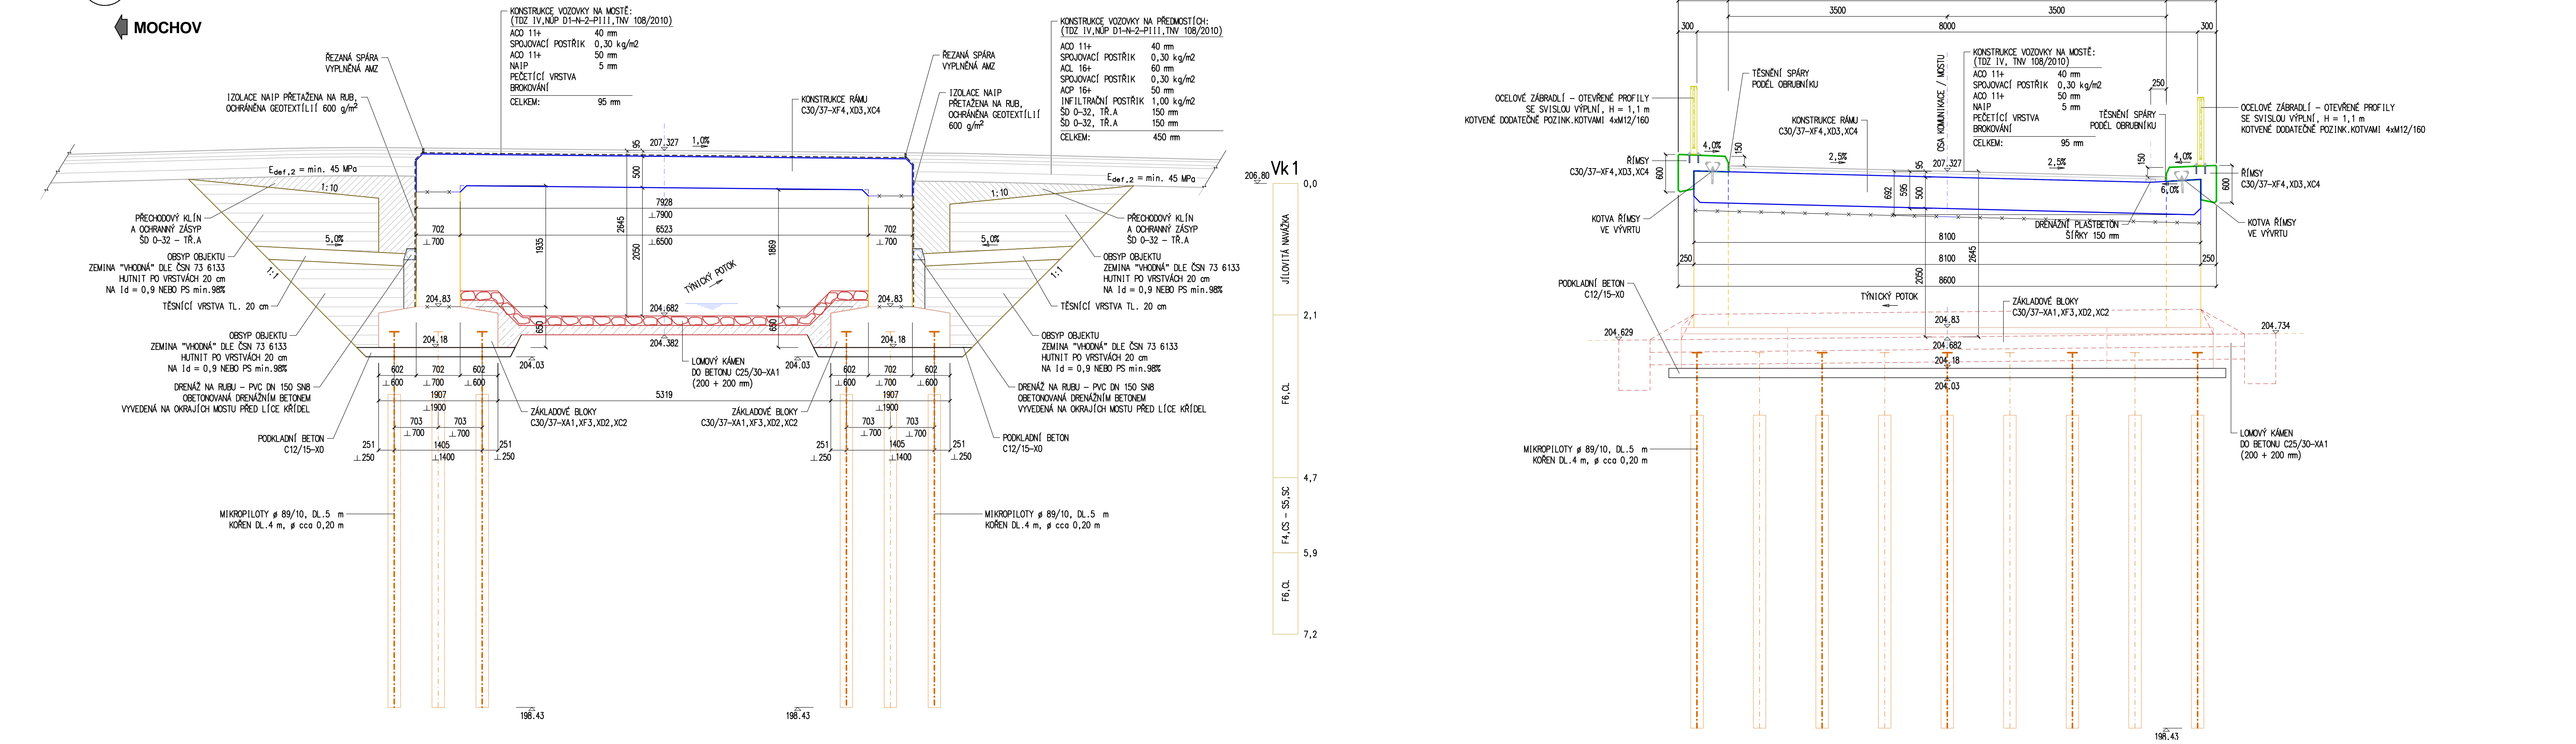

PŮDORYS
1:50

POZNÁMKY :

- VÝSTAVBA PROBĚHNE ZA ÚPLNÉ UZÁVÍRKY PŘEVÁDĚNÉ KOMUNIKACE
- VYLOUČENÁ DOPRAVA BUDE VEDENA PO VYZNAČENÝCH OBJÍZDNÝCH TRASÁCH

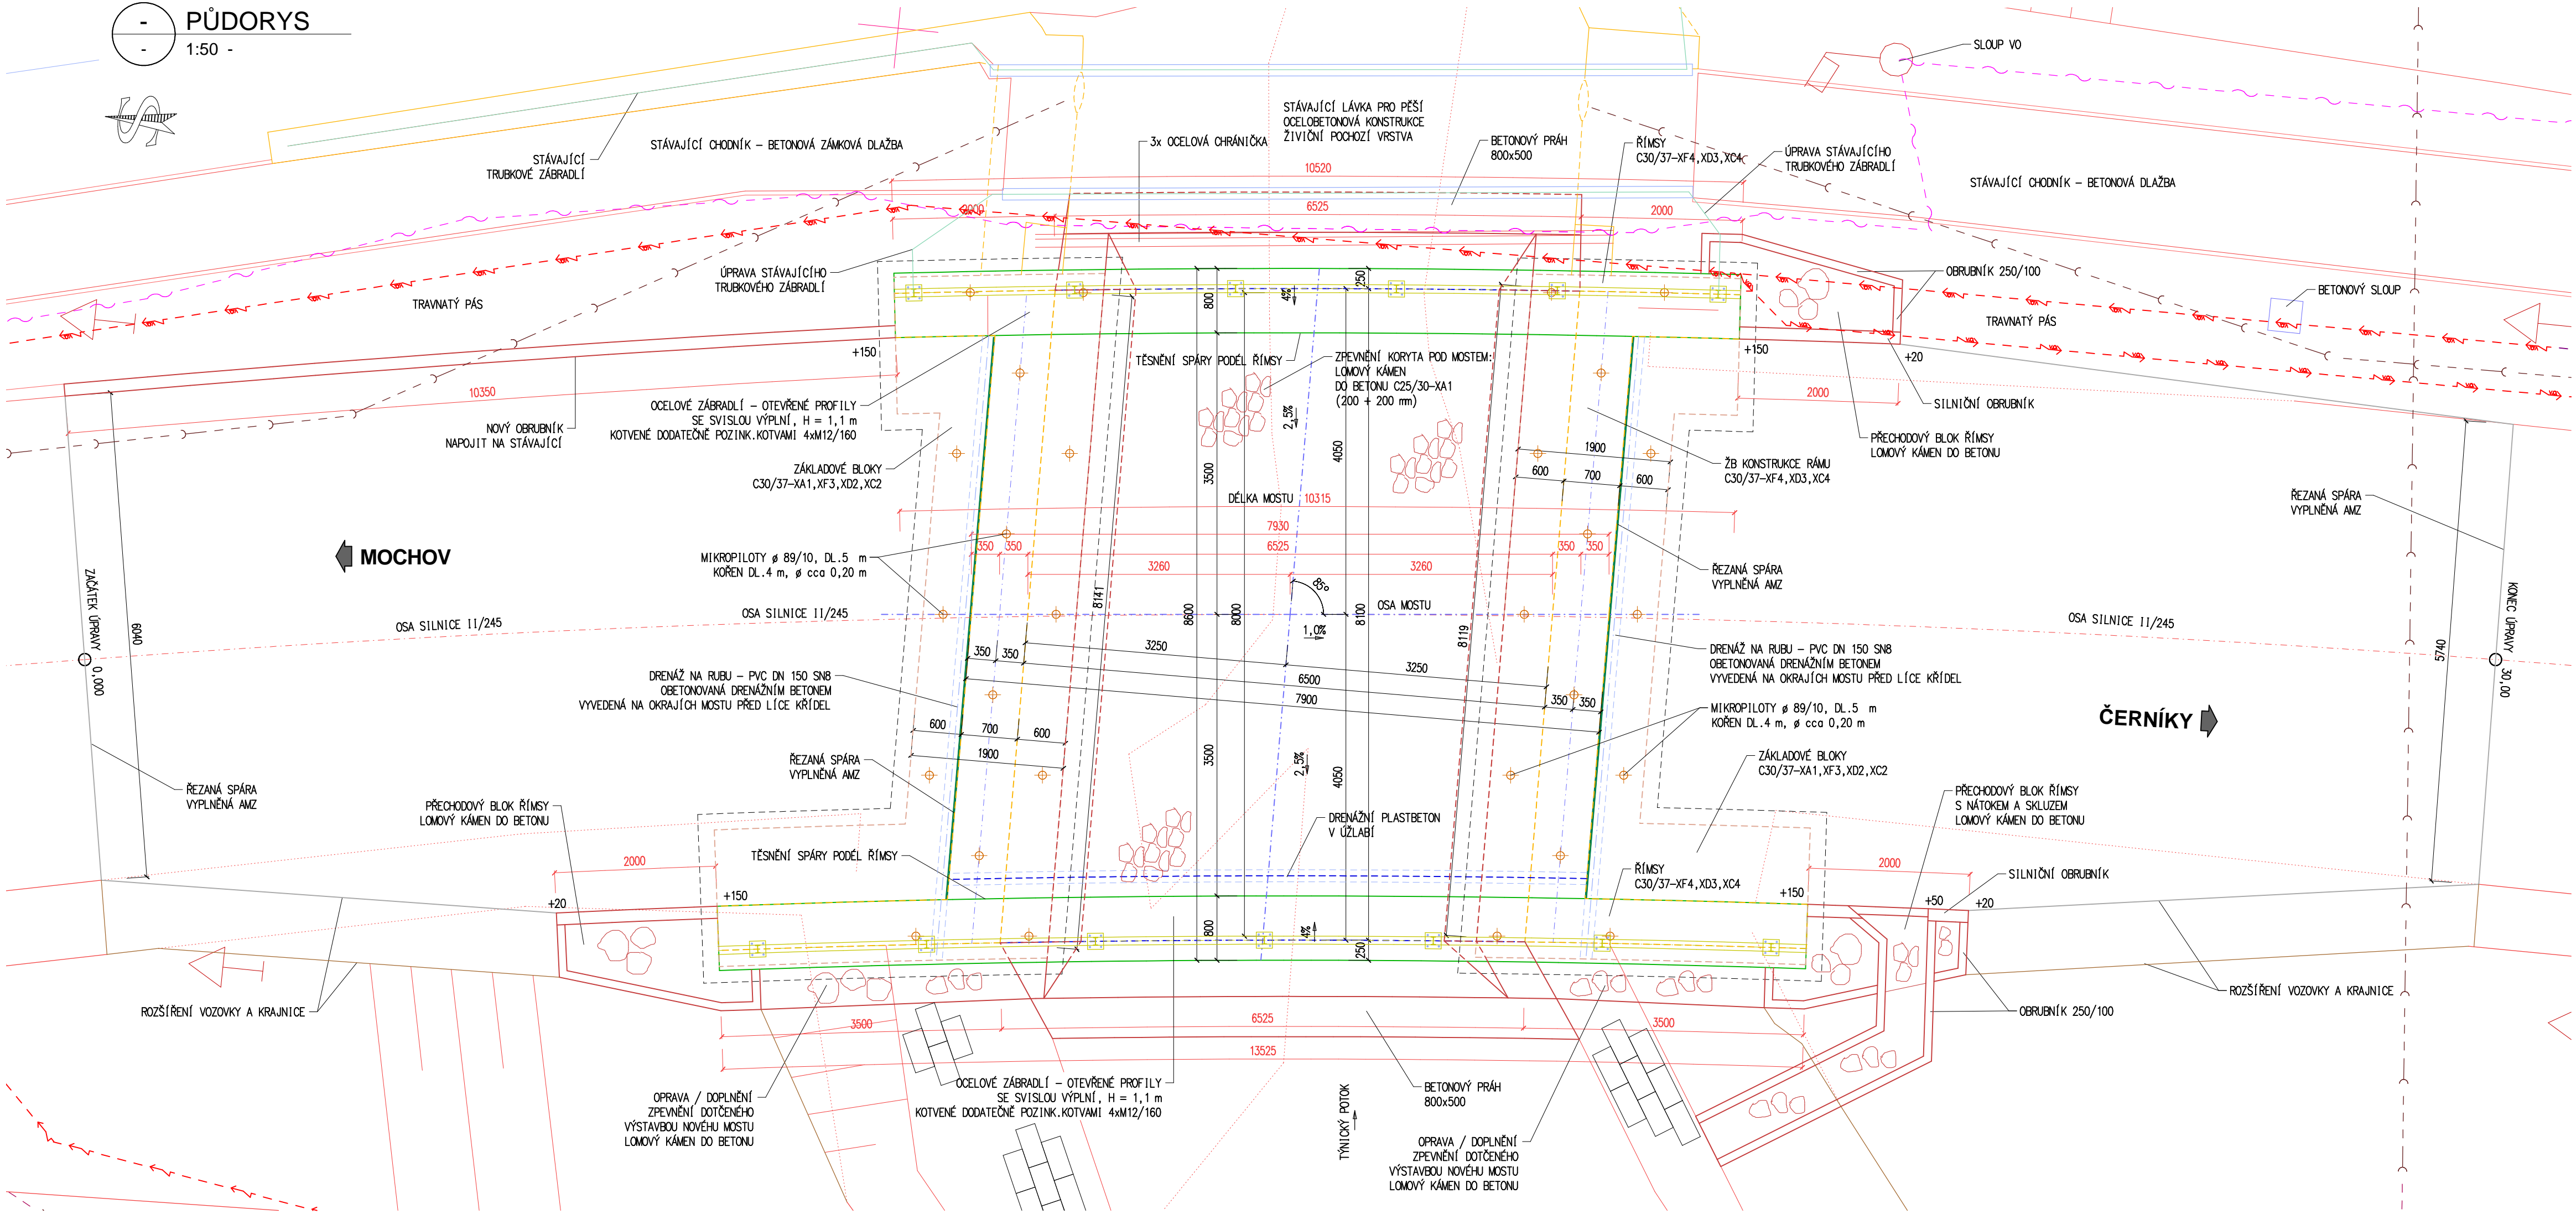

KRAJ: CZ020 Středočeský	OBEC: 537993 Vykáň	Katastr. území: 787558 Vykáň
STAVBA: II/245 VYKÁŇ, MOST ev.č. 245-009a		
OBJEDNATEL STAVBY: KRAJSKÁ SPRÁVA A ÚDRŽBA SILNIC Středočeského kraje	RAZÍTKO, DATUM, PODPIS:	
GENERÁLNÍ PROJEKTANT: CR PROJECT s.r.o. Pod Borkem 319 293 01 Mladá Boleslav IČ: 27086135 ČÍSLO ZAKÁZKY: P2016-014	RAZÍTKO, DATUM, PODPIS:	
VYPRACOVAL: ING.DAVID KRÉMEČEK IČ: 74953508, DIČ: CZ7209060067	KONTAKTY: K PŘEHRADE 30 360 07 KARLOVY VARY +420 777 255 834 david.kremecek@gmail.com	DATUM: 06/2017 ZAKÁZKOVÉ ČÍSLO: 2016-08
C. STAVEBNÍ ČÁST: SO 201 - Most ev. č. 245-009a		PŘÍLOHA: PARE:
NOVÝ STAV		C.3