


VÝKOPOVÝ PLÁN A ZALOŽENÍ

PŮDORYS


1:50

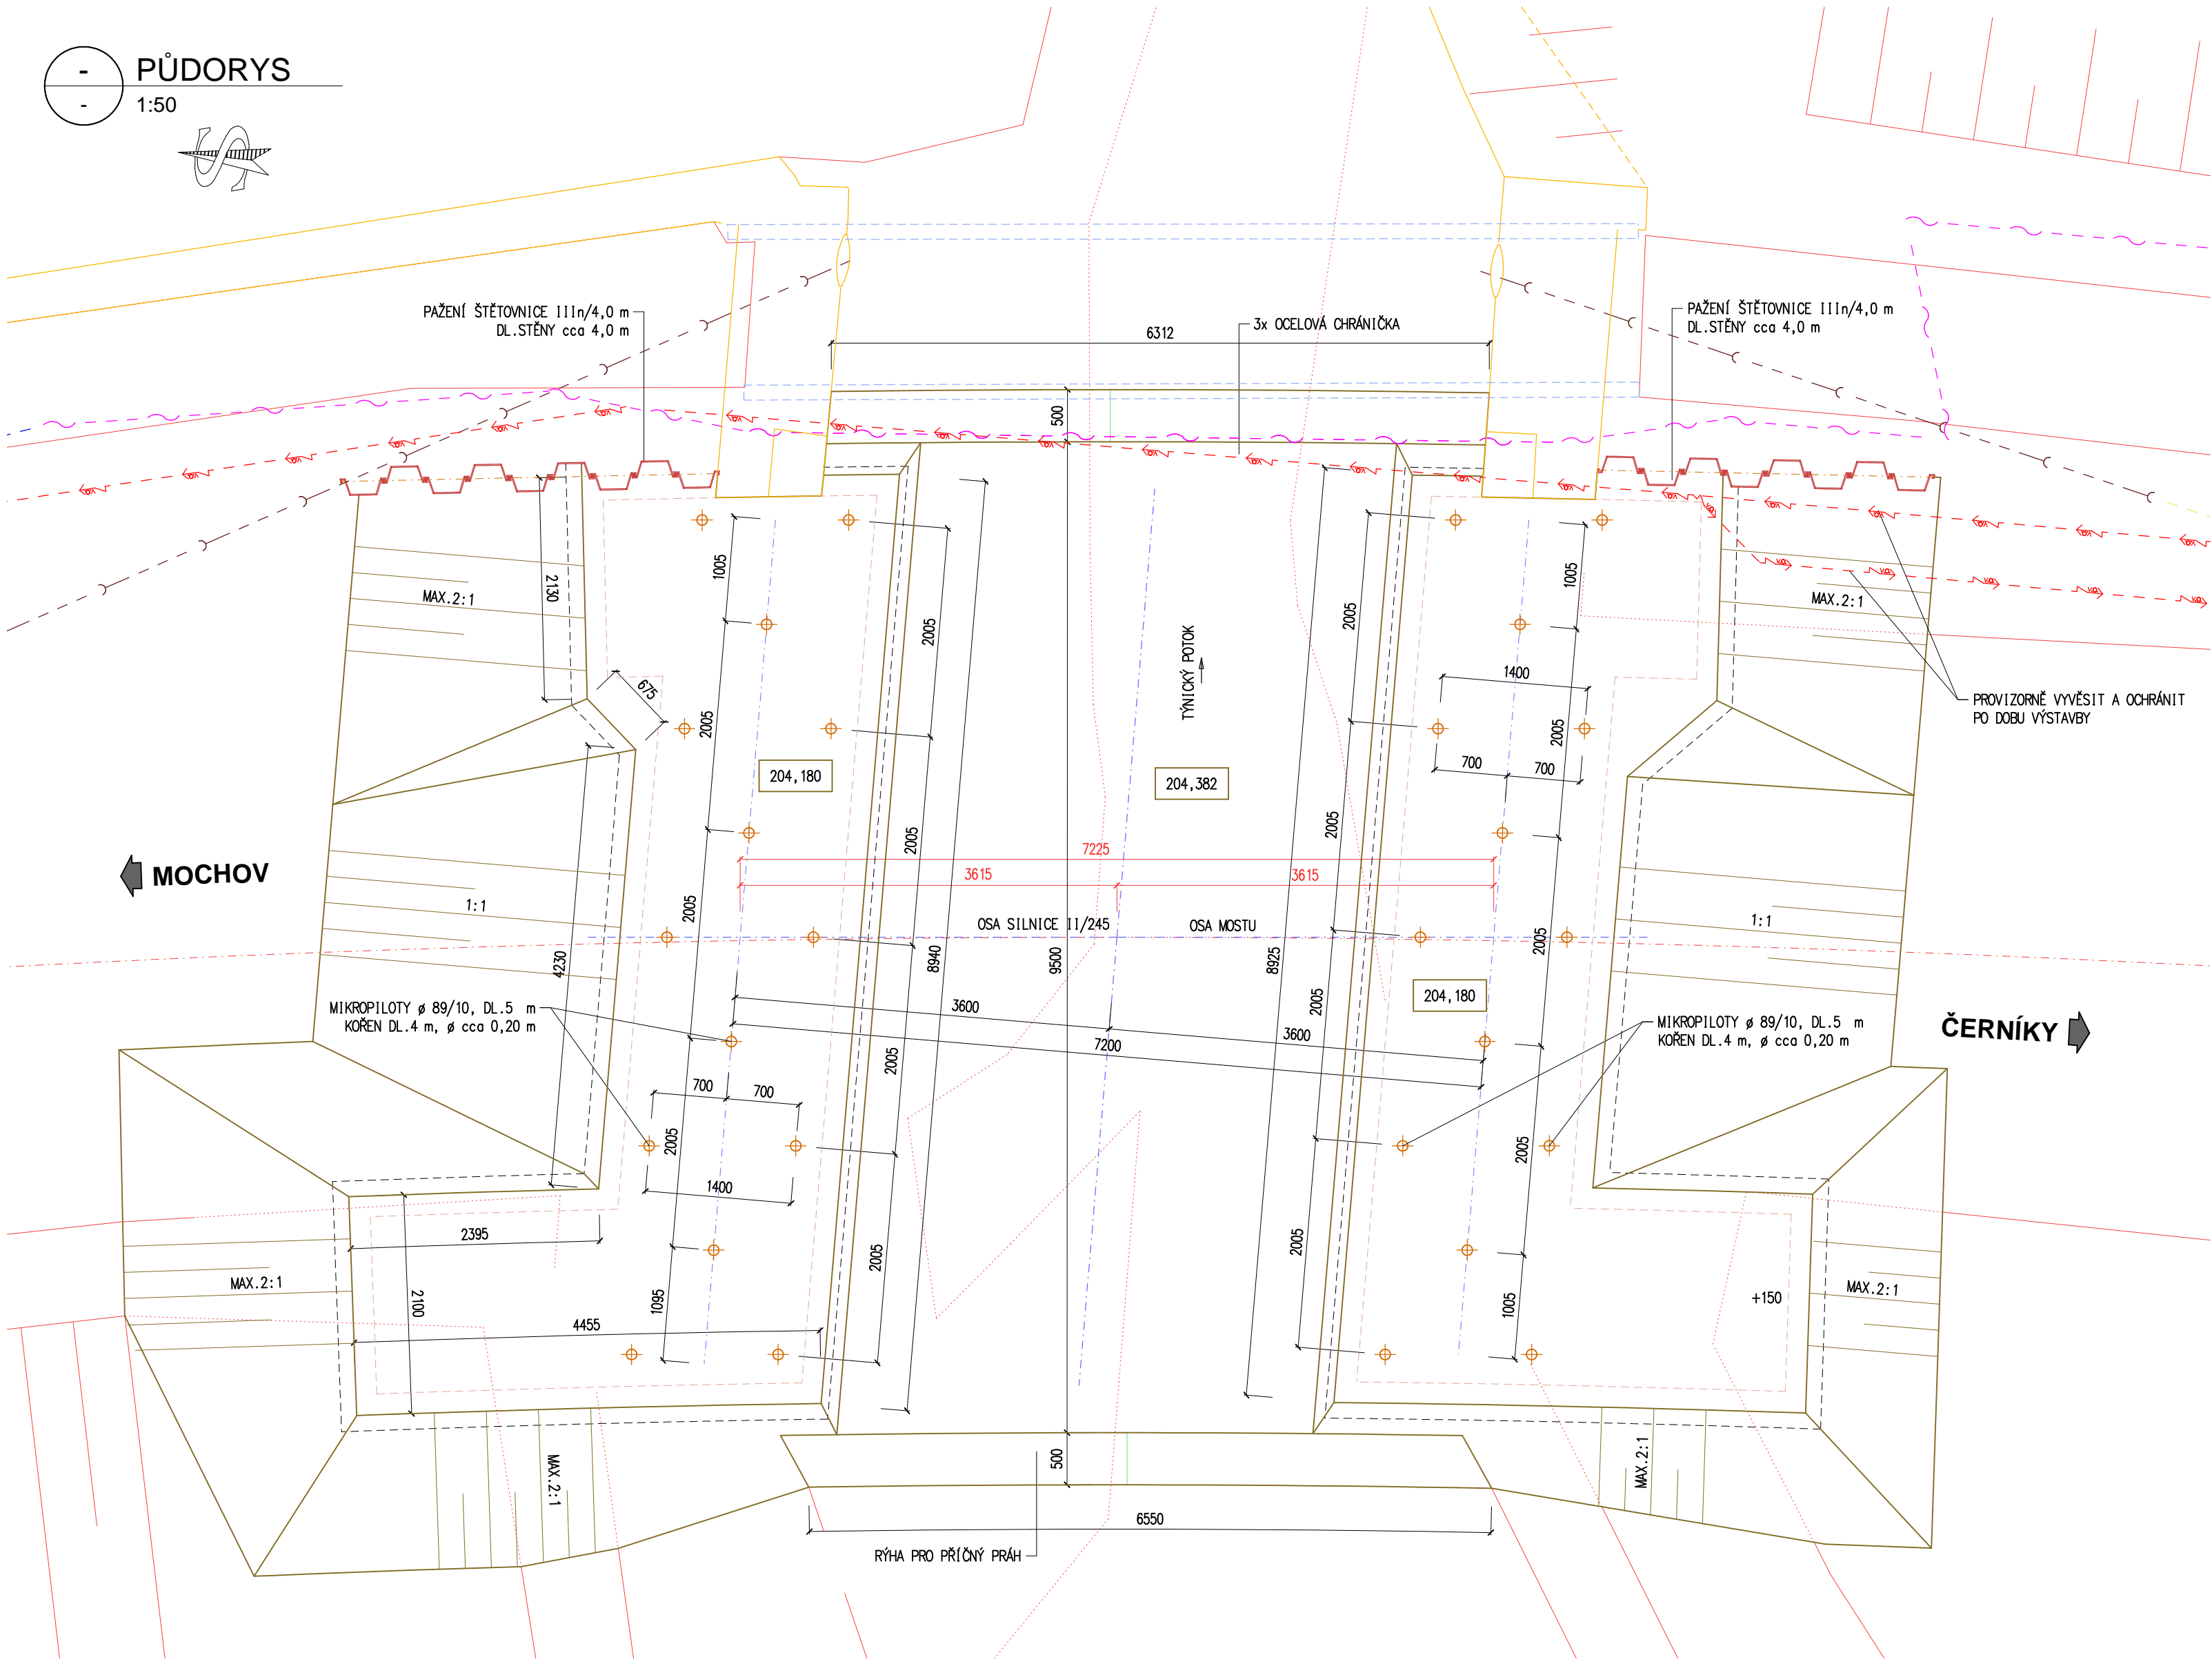

- POZNÁMKY**
- VÝKOPOVÉ PRÁCE BUDOU ZŘEJMĚ PROBÍHAT PŘEVÁZNĚ V SOUDRŽNÝCH JÍLOVITÝCH ZEMINÁCH / NAVÁŽKÁCH TŘÍDY TĚŽITELNOSTI I. DLE ČSN 73 6133 (RESP. 2. - 3. TŘIDU DLE DŘÍVE PLATNÉ ČSN 73 3050).
 - JEDNÁ SE O ZEMINY TĚŽITELNÉ BĚŽNÝMI MECHANISMY.
 - VÝKOPOVÉ PRÁCE V MOSTNÍM OTVORU BUDOU PROBÍHAT PO ETAPÁCH POD OCHRANOU DOČASNÝCH TĚSNÍCÍCH HRÁZEK Z PYTLŮ S PÍSKEM

PODÉLNÝ ŘEZ

1:50 OSOU MOSTU

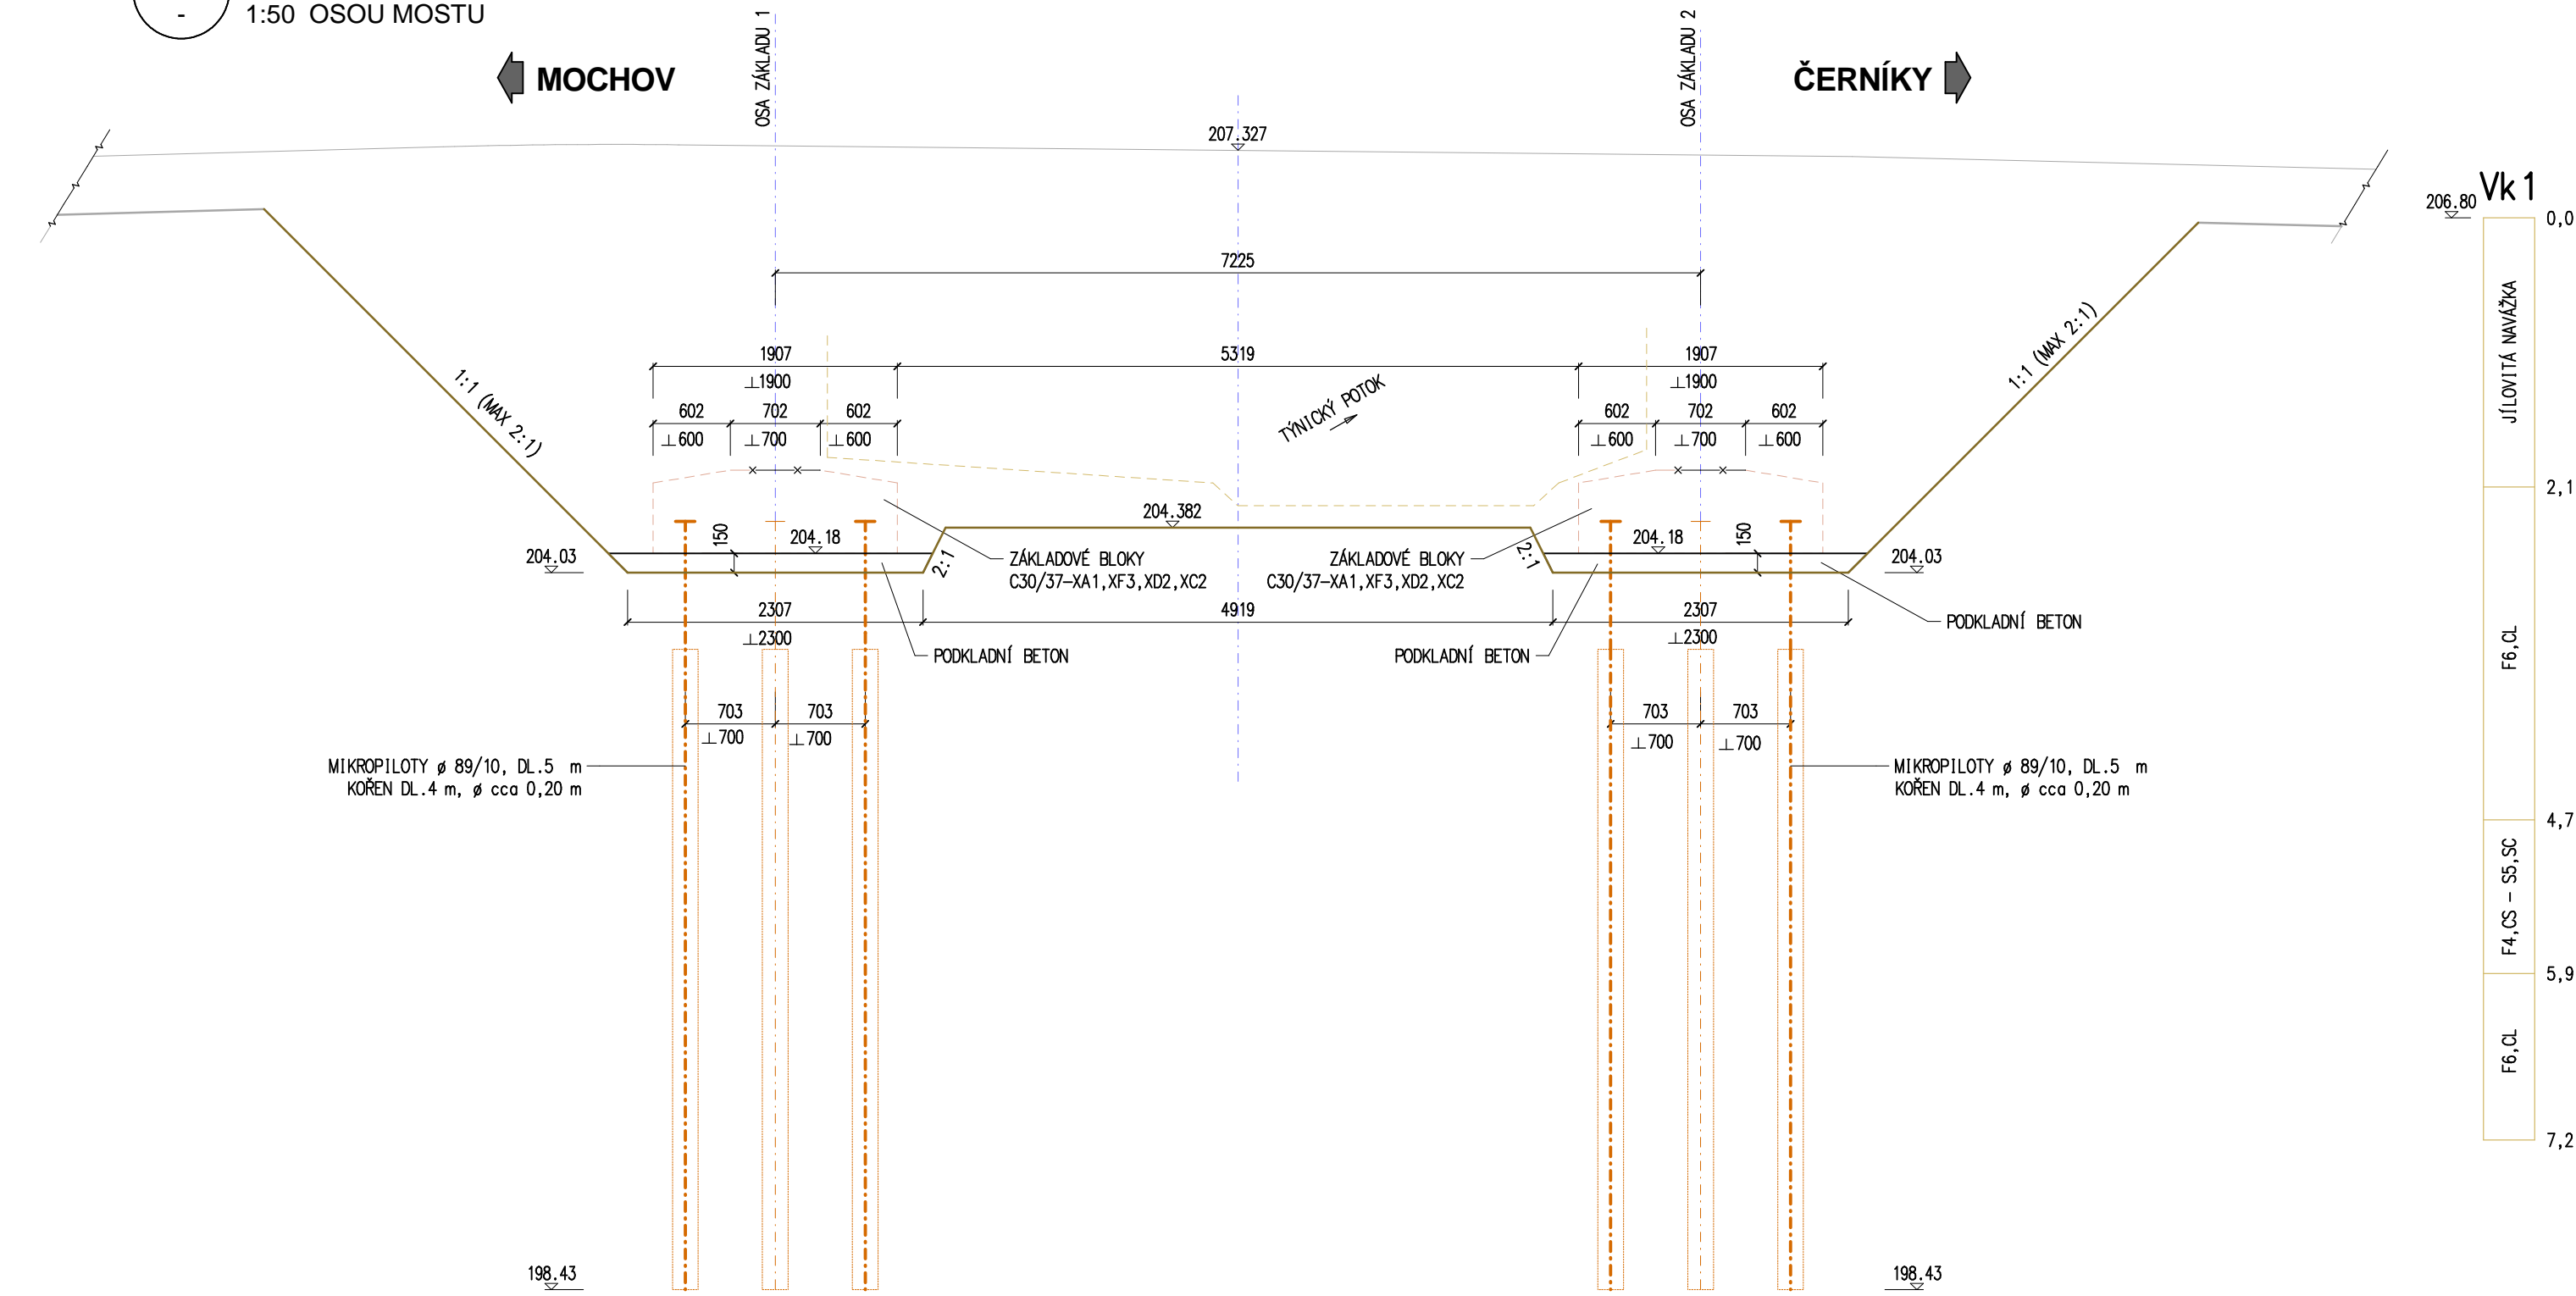

KRAJ: C2020 Středočeský	OBEC: 537993 Vykáň	Katastr.území: 787558 Vykáň
STAVBA: II/245 VYKÁŇ, MOST ev.č. 245-009a		
OBJEDNATEL STAVBY: Krajská správa a údržba silnic Středočeského kraje p.o. Se sídlem Zborovská 11 150 21, Praha 5 IČ: 00066001		RAZÍTKO, DATUM, PODPIS:
GENERÁLNÍ PROJEKTANT: CR PROJECT s.r.o. Pod Borkem 319 293 01 Mladá Boleslav IČ: 27086135 ČÍSLO ZAKÁZKY: P2016-014		RAZÍTKO, DATUM, PODPIS:
VYPRACOVAL: ING.DAVID KRĚMEČEK IČ: 74953508, DIČ: CZ7209060067	KONTAKTY: K PŘEHRADE 30 360 07 KARLOVY VARY +420 777 255 834 david.kremecek@gmail.com	DATUM: 06/2017 ZAKÁZKOVÉ ČÍSLO: 2016-08
ČÁST: C. STAVEBNÍ ČÁST: SO 201 - Most ev. č. 245-009a		STUPEŇ PD: PDPS
PŘÍLOHA: VÝKOPOVÝ PLÁN A ZALOŽENÍ		PARÉ:
		C.5