


KOORDINAČNÍ SITUACE, vč. ZÁBOROVÉHO ELABORÁTU


- KOORDINAČNÍ SITUACE
 - 1:100 -

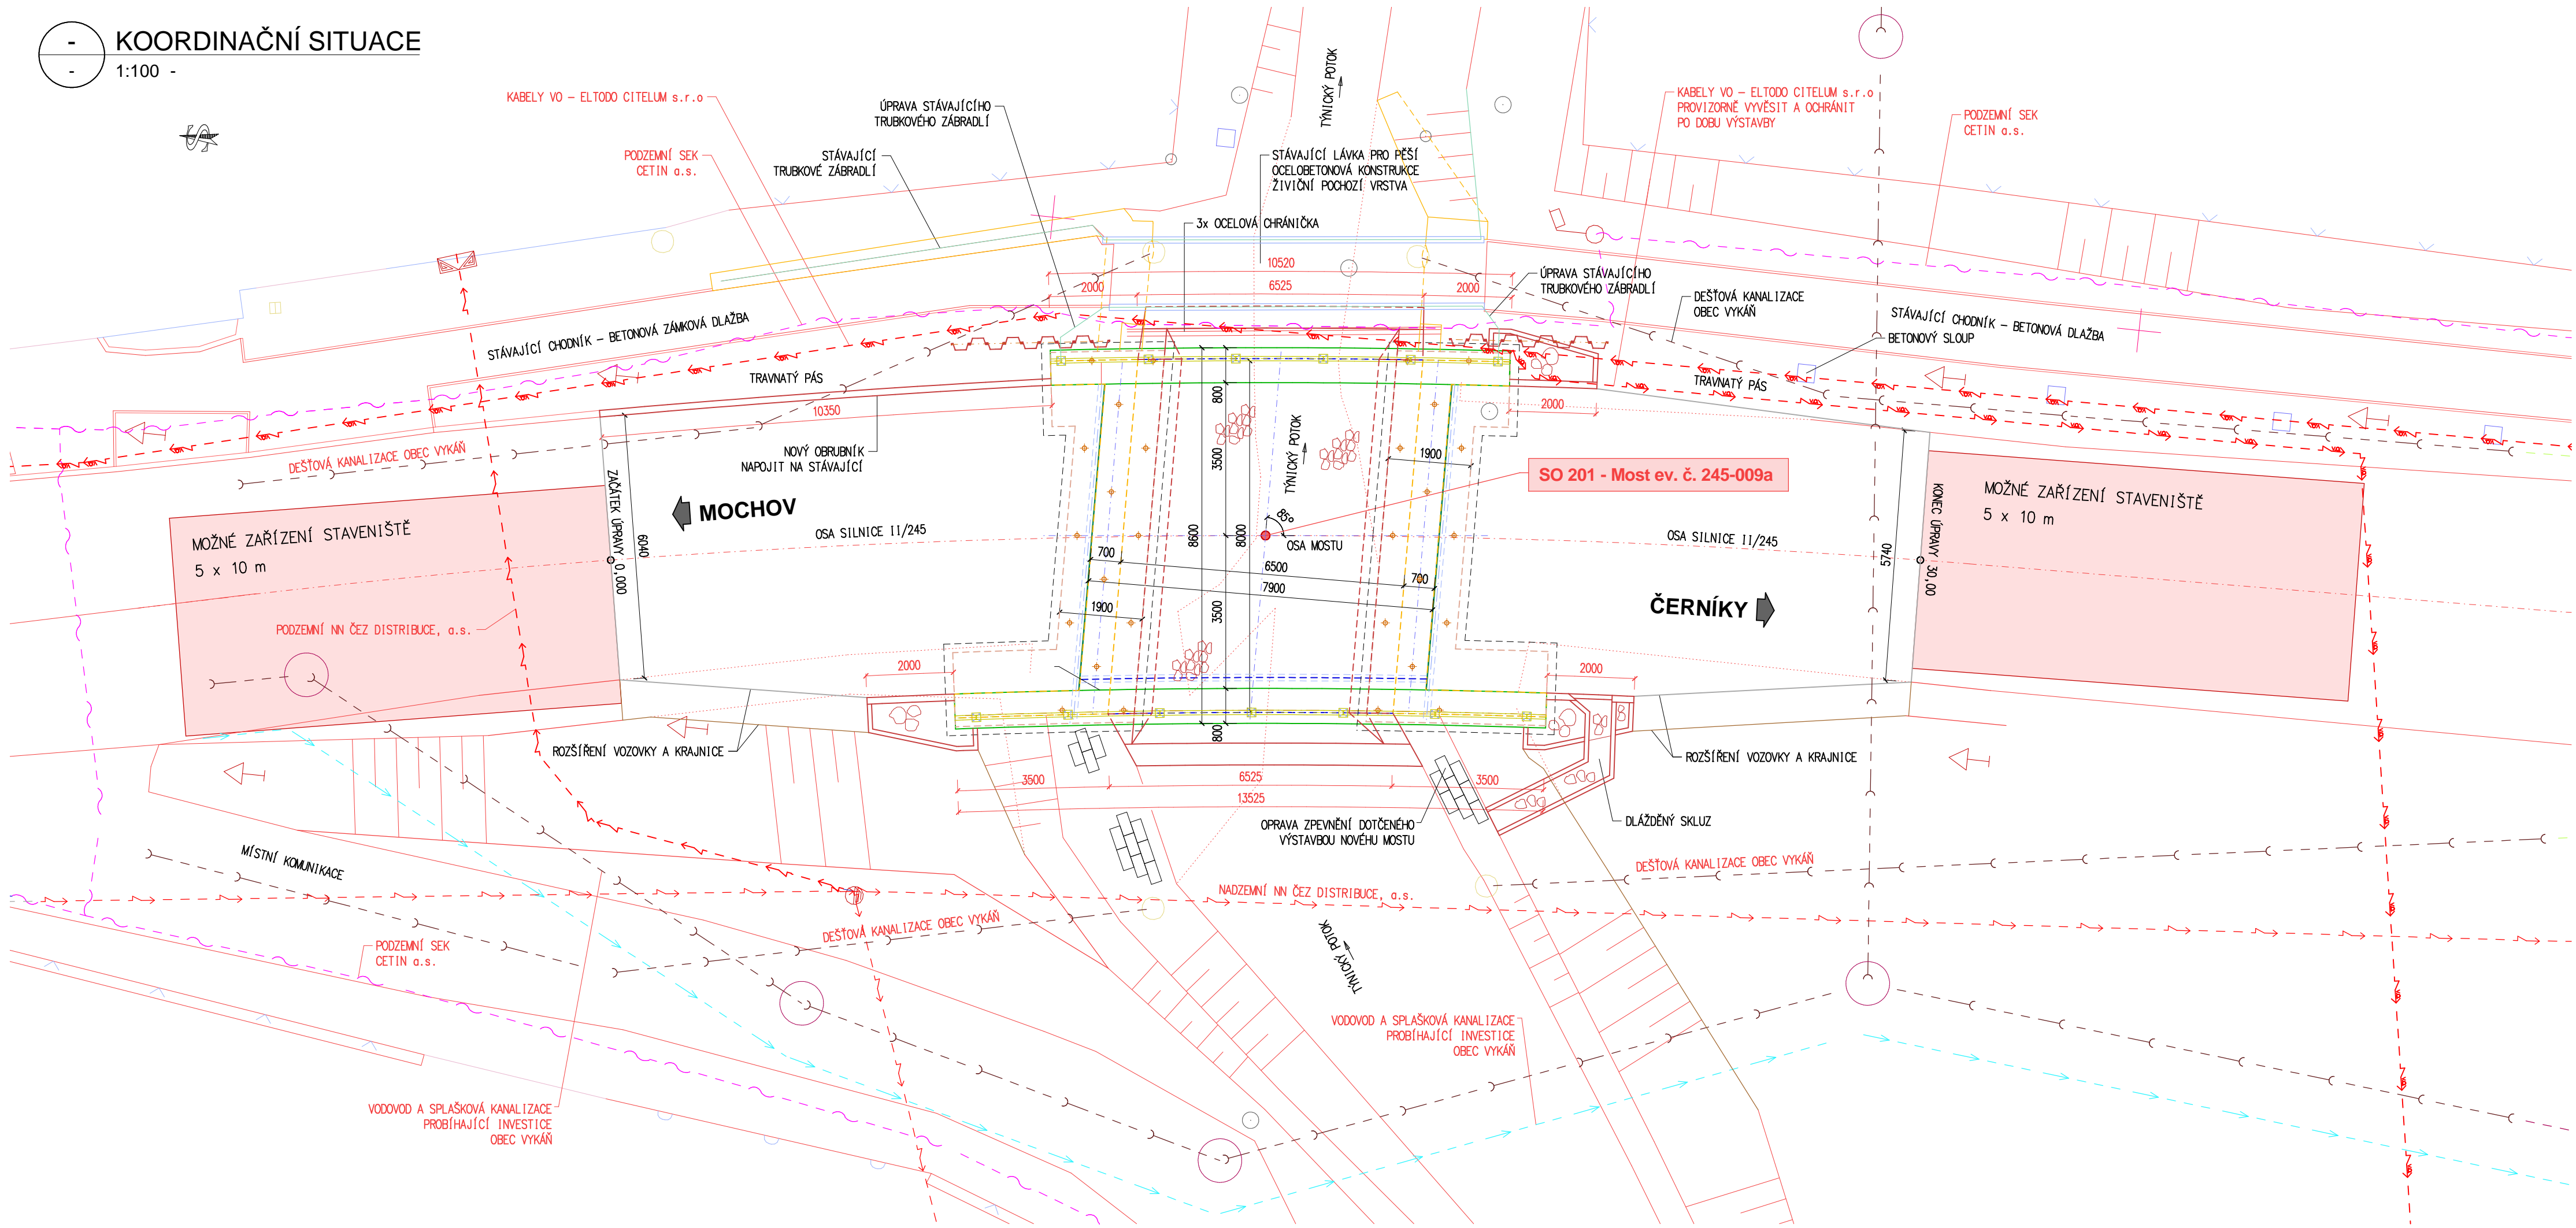

INFORMACE O PARCELÁCH A VYČÍSLENÍ ZÁBORŮ:
 KRAJ: CZ020 Středočeský OKRES: CZ0208 Nymburk OBEC: 537993 Vykáň
 KATASTRÁLNÍ ÚZEMÍ: 787558 Vykáň

Por. číslo	Parcelní číslo	Vlastník - správa	Číslo LV	Způsob využití / Druh pozemku	Trvající zabor [m2] (T)	Dobačný zabor [m2] (D)
1	790	Středočeský kraj, Zborovská 811/11, Smíchov, 15000 Praha 5 Krajská správa a údržba silnic Středočeského kraje, příspěvková organizace, Zborovská 811/11, Smíchov, 15000 Praha 5	95	silnice / ostatní plocha	-	146,3
2	815	Středočeský kraj, Zborovská 811/11, Smíchov, 15000 Praha 5 Krajská správa a údržba silnic Středočeského kraje, příspěvková organizace, Zborovská 811/11, Smíchov, 15000 Praha 5	95	silnice / ostatní plocha	-	159,6
3	817/1	Obec Vykáň, č. p. 24, 28915 Vykáň	1	ostatní komunikace / ostatní plocha	-	7,5
4	818/1	Obec Vykáň, č. p. 24, 28915 Vykáň	1	ostatní komunikace / ostatní plocha	-	10,5
5	818/2	Obec Vykáň, č. p. 24, 28915 Vykáň	1	ostatní komunikace / ostatní plocha	-	-
6	820	Obec Vykáň, č. p. 24, 28915 Vykáň	1	ostatní komunikace / ostatní plocha	-	7,5
7	822/2	Česká republika, Povodí Labe, státní podnik, Václavského 951/8, Slezské Předměstí, 50003 Hradec Králové	204	koryto vodního toku přirozené nebo upravené / vodní plocha	12,6 + 2,3	81,2
8	822/3	Obec Vykáň, č. p. 24, 28915 Vykáň	1	koryto vodního toku přirozené nebo upravené / vodní plocha	5,2	10,8
9	47	Obec Vykáň, č. p. 24, 28915 Vykáň	1	zbořená / zastavěná plocha a nádvůř	-	-

- ZÁBOROVÝ ELABORÁT
 - 1:100 -

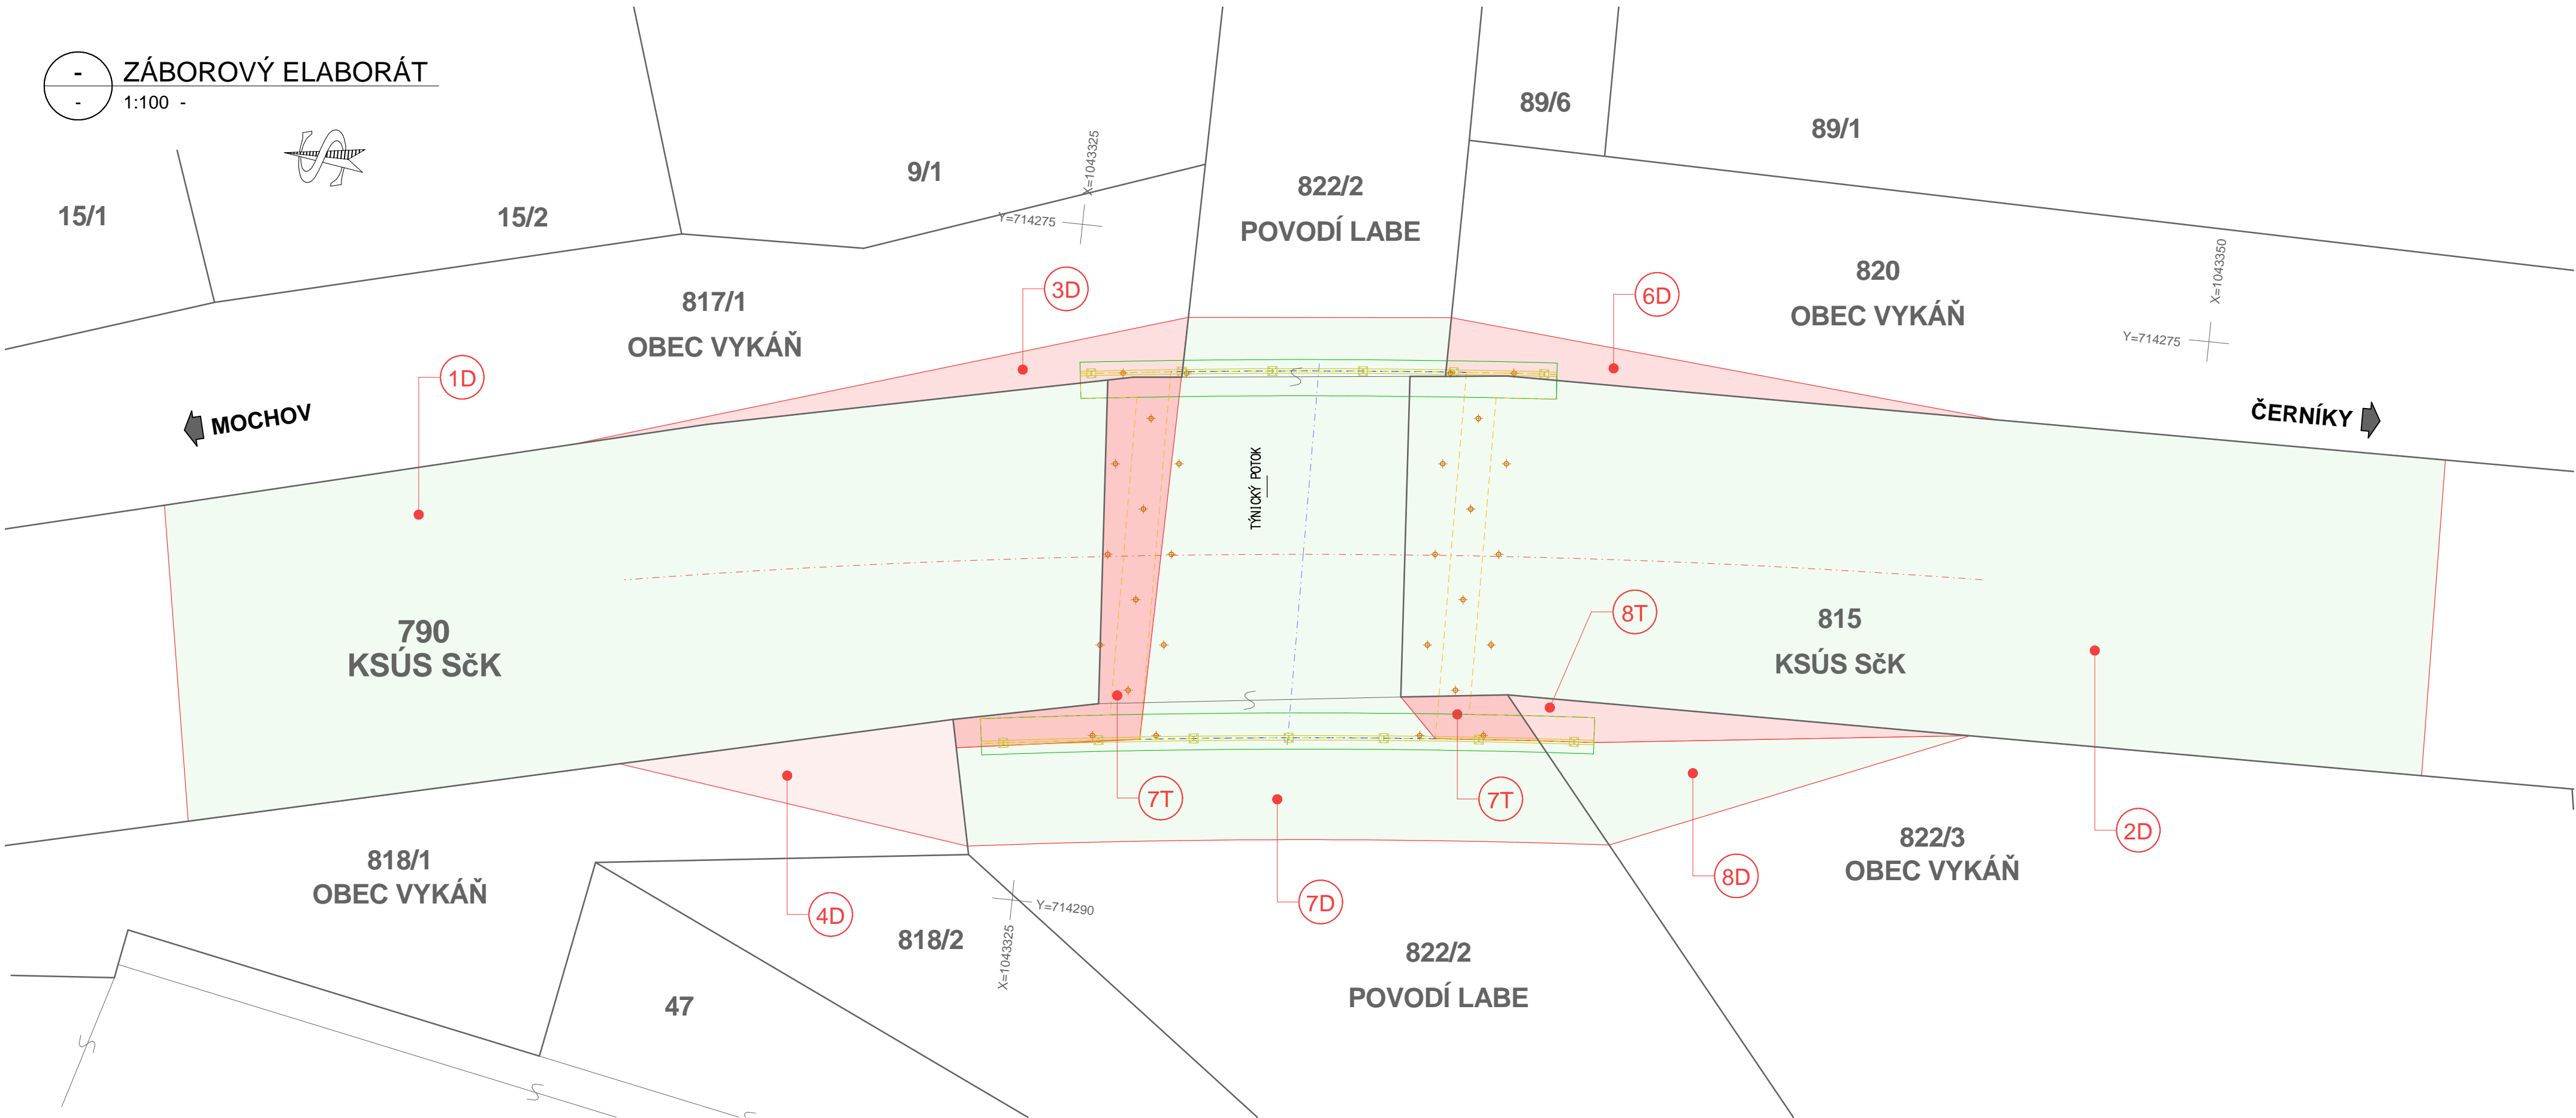

KRAJ: CZ020 Středočeský OBEC: 537993 Vykáň Katastr. území: 787558 Vykáň
 STAVBA:
 II/245 VYKÁŇ, MOST ev.č. 245-009a

OBJEDNATEL STAVBY:
 KRAJSKÁ SPRÁVA A ÚDRŽBA SILNIC
 Středočeského kraje p.o.
 Se sídlem Zborovská 11
 150 21, Praha 5
 IČ: 00066001
 RAZÍTKO, DATUM, PODPIS:

GENERÁLNÍ PROJEKTANT:
 CR PROJECT s.r.o.
 Pod Borkem 319
 293 01 Mladá Boleslav
 IČ: 27086135
 ČÍSLO ZAKÁZKY: P2016-014
 RAZÍTKO, DATUM, PODPIS:

VYPRACOVAL:
 ING.DAVID KRÉMEČEK
 IČ: 74953508, DIČ: CZ7209060067
 KONTAKTY:
 K PŘEHRADE 30
 360 07 KARLOVY VARY
 +420 777 255 834 david.kremecek@gmail.com
 DATUM: 06/2017
 STUPEŇ PD: PDPS
 PŘÍLOHA:
 ZAKÁZKOVÉ ČÍSLO:
 2016-08
 PARE:
 KOORDINAČNÍ SITUACE
 vč. ZÁBOROVÉHO ELABORÁTU
 B.2