




SILNICE II/610
SO 121 – VĚTEV E

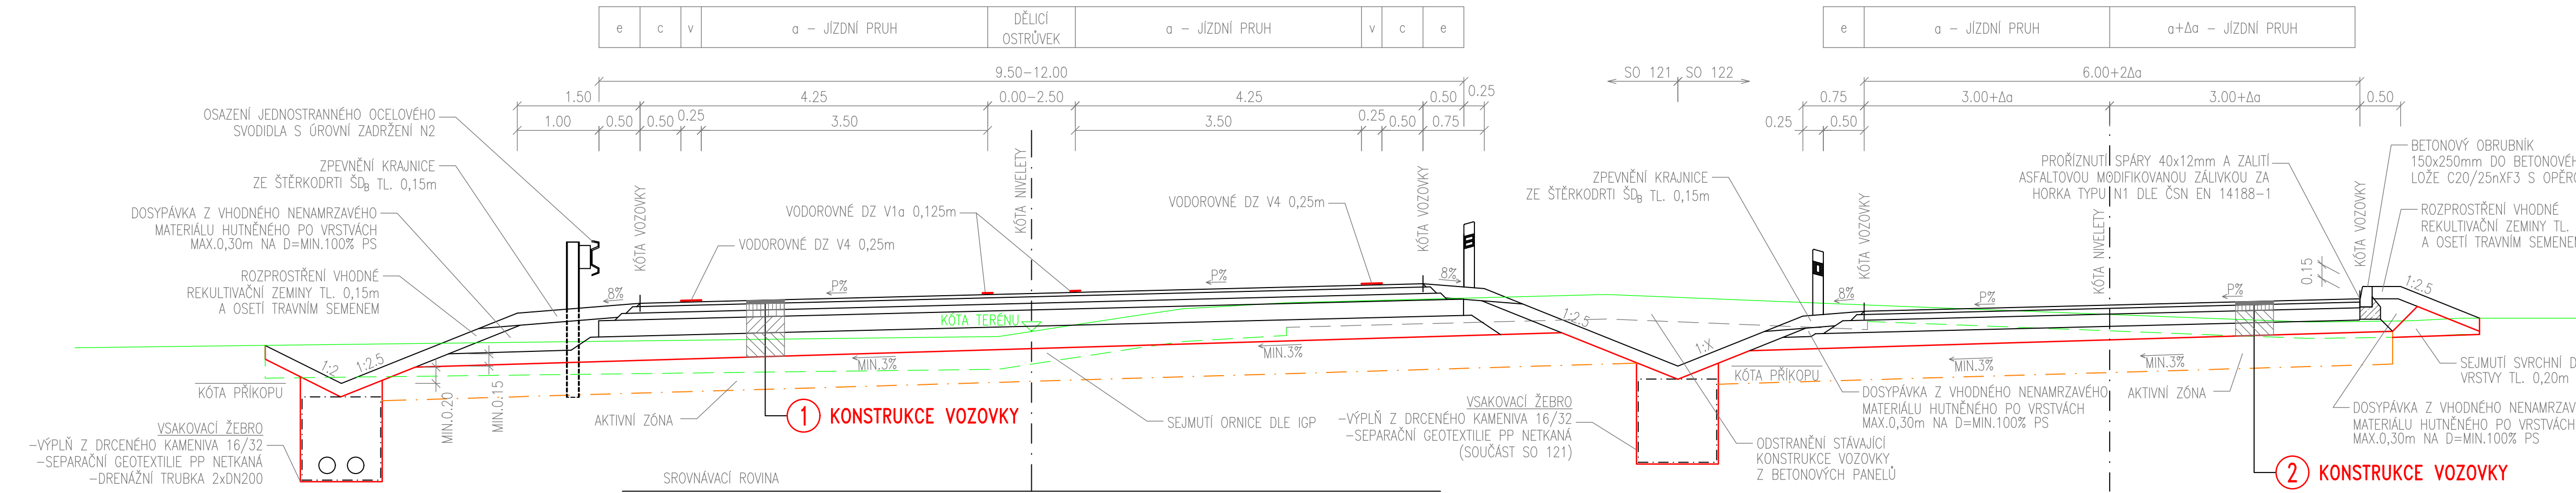


ÚČELOVÁ KOMUNIKACE
SO 122

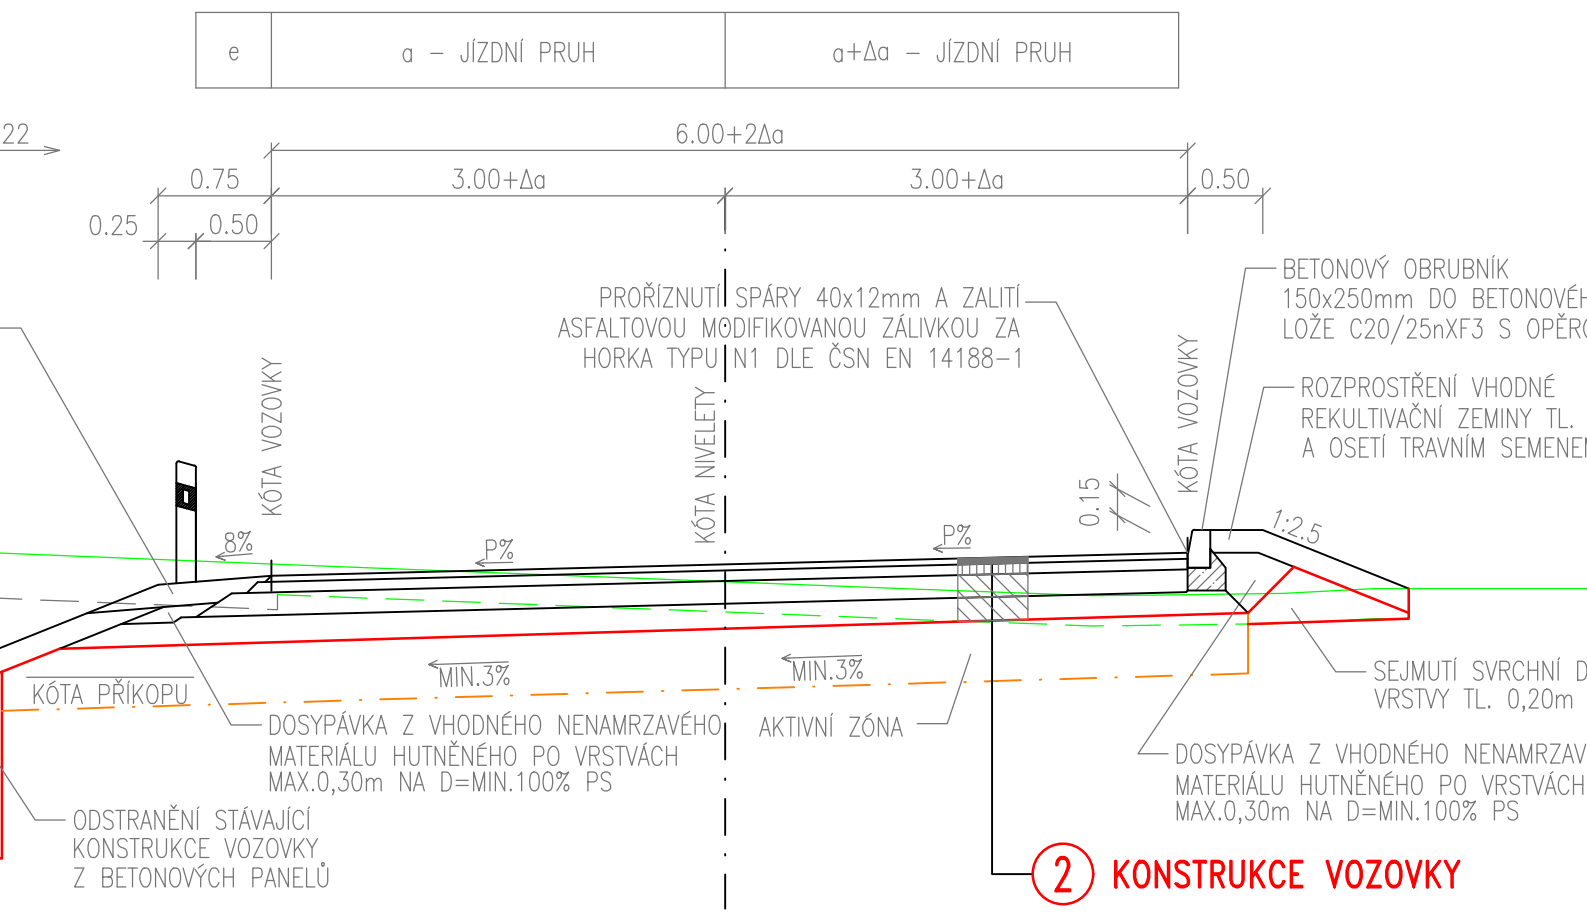


SILNICE II/331
SO 121 – VĚTEV B

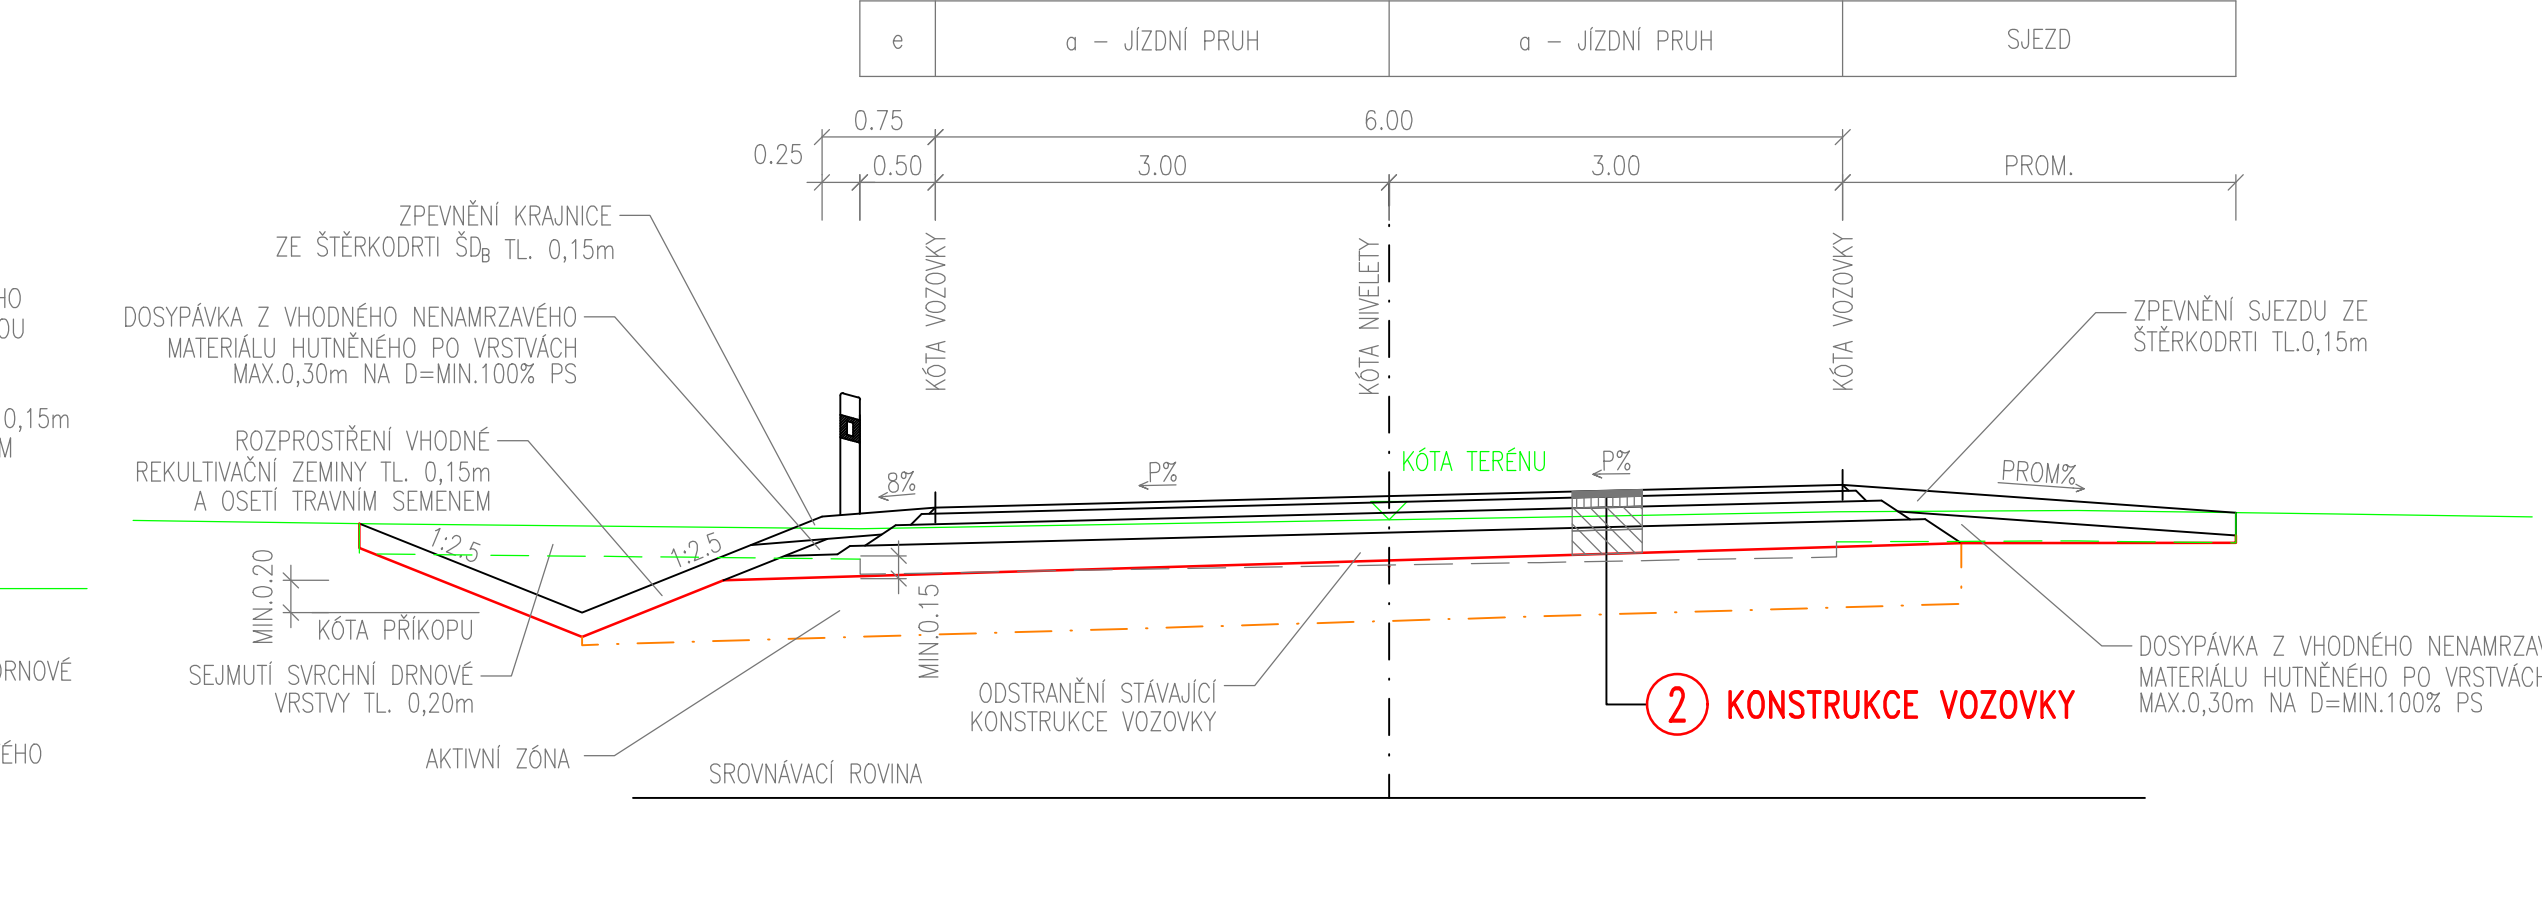


OKRUŽNÍ KŘÍŽOVATKA
SO 121 – OKRUŽNÍ JIŽNÍ PÁS

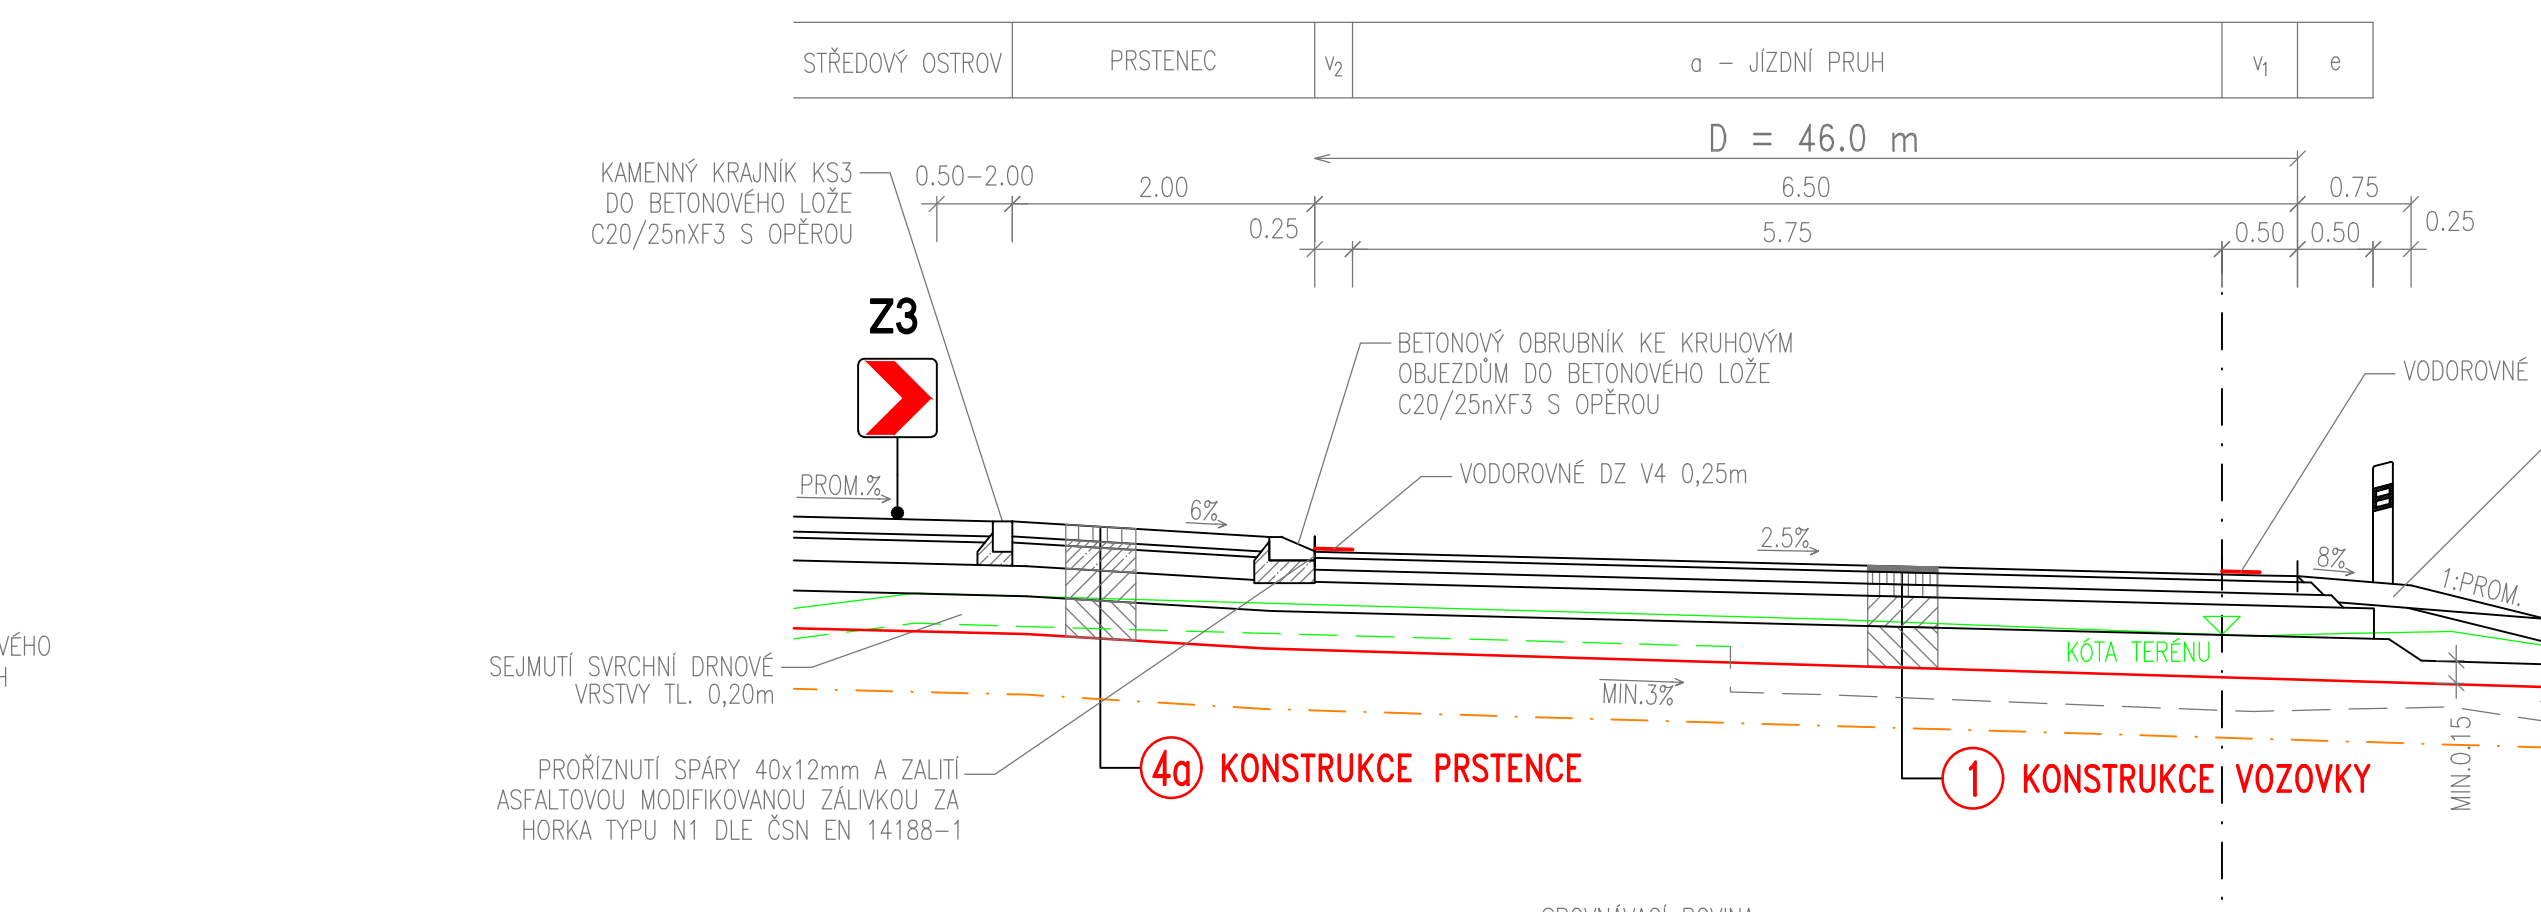


SILNICE II/331
SO 121 – VĚTEV C

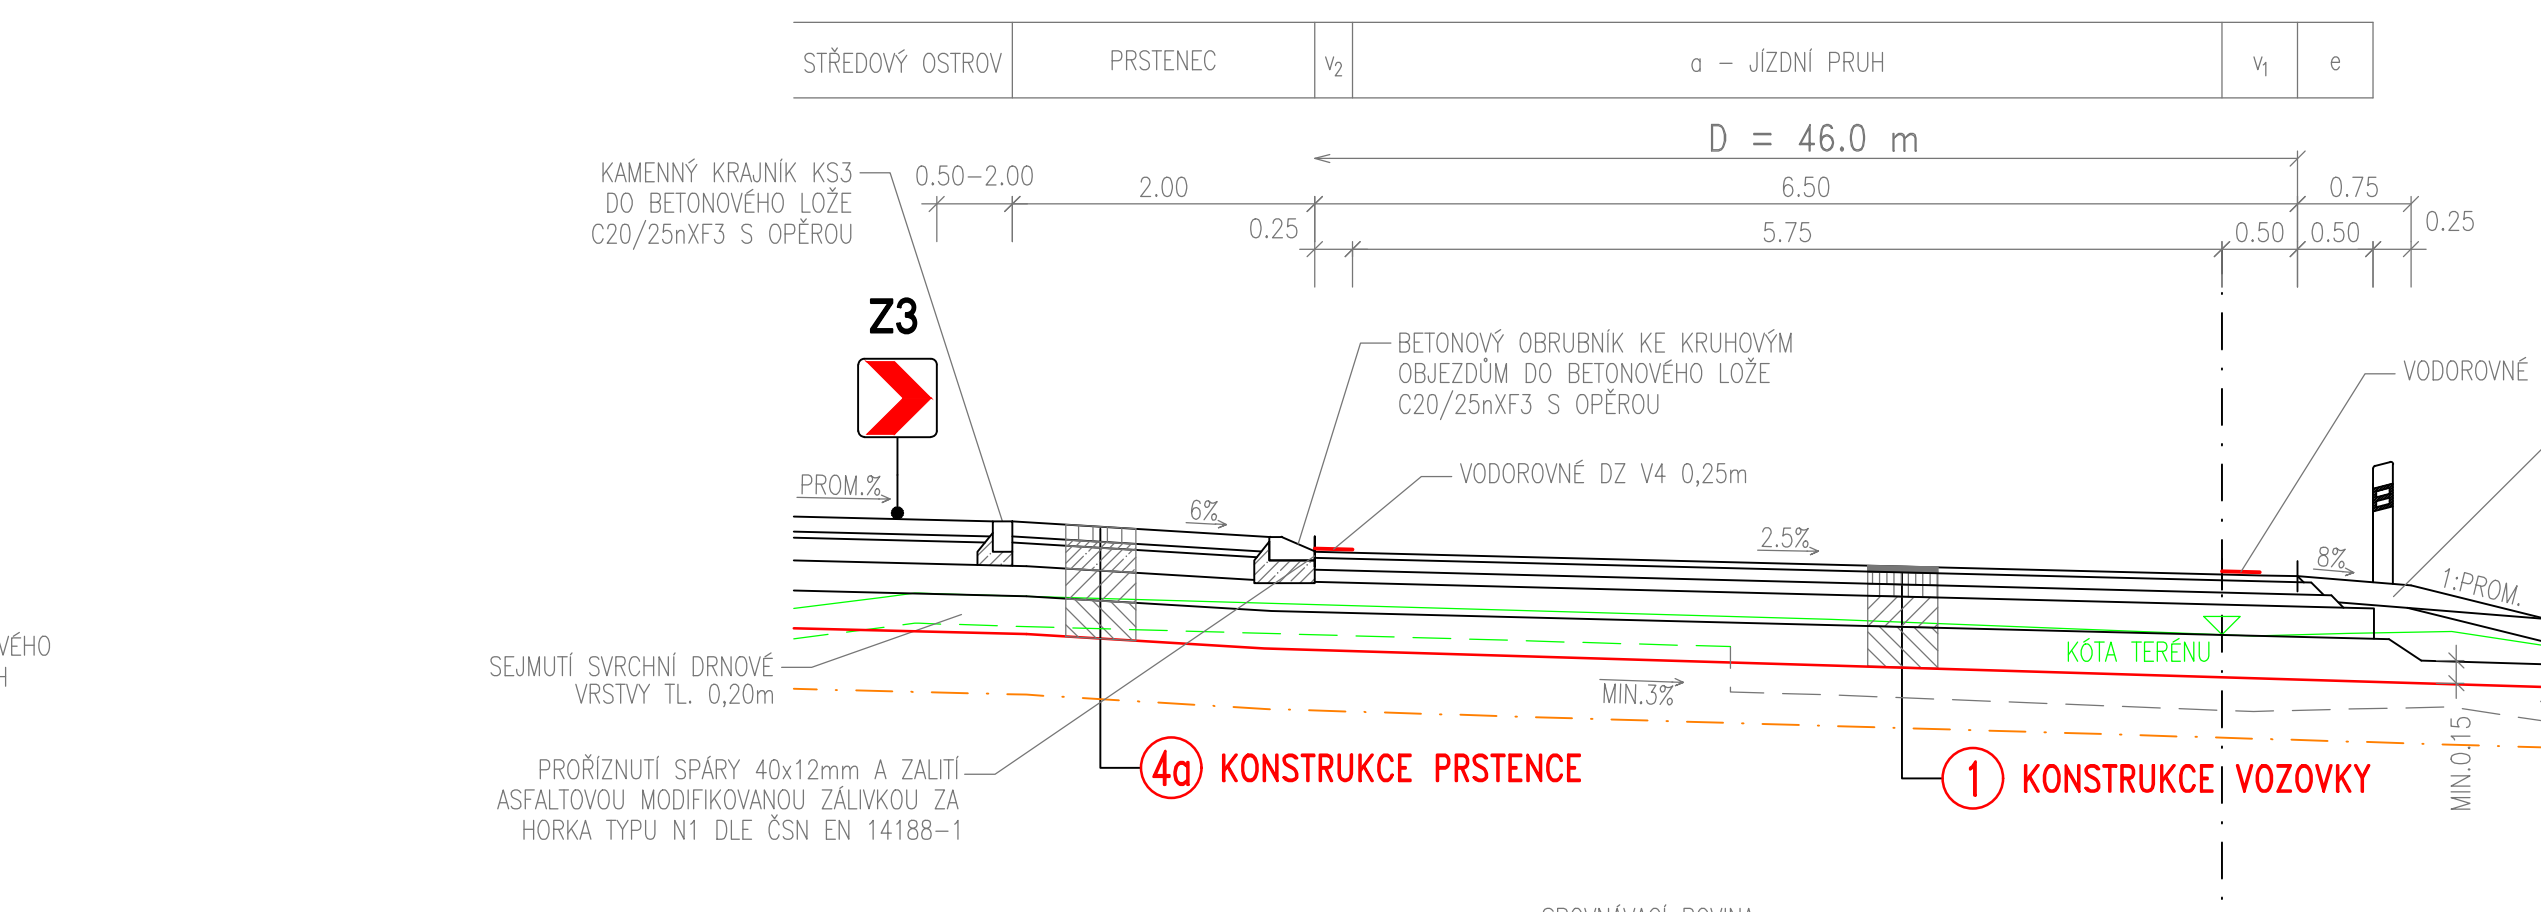


SILNICE II/331
VĚTEV A

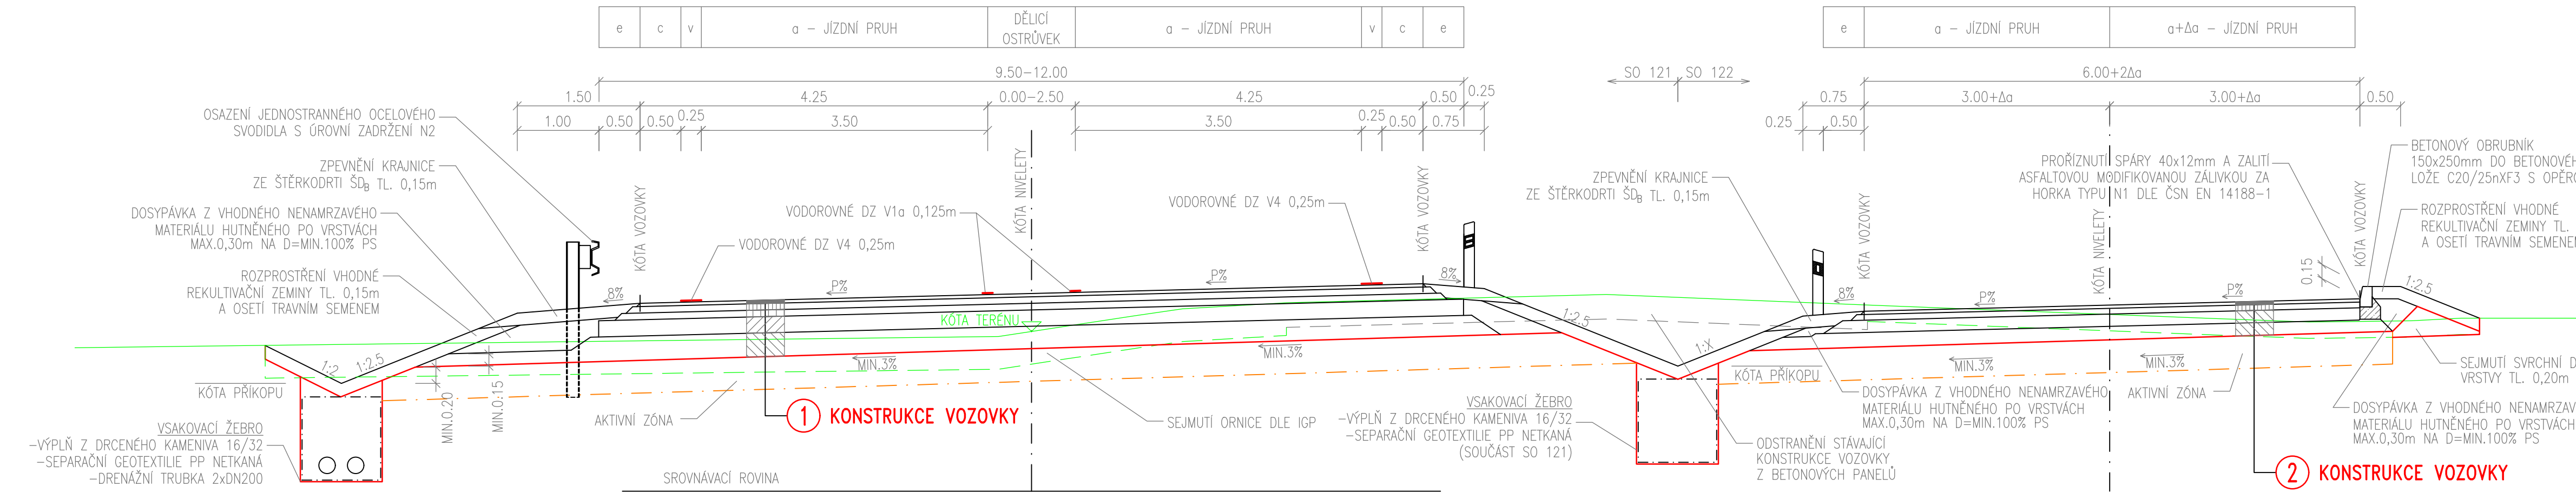


SILNICE II/331
VĚTEV D

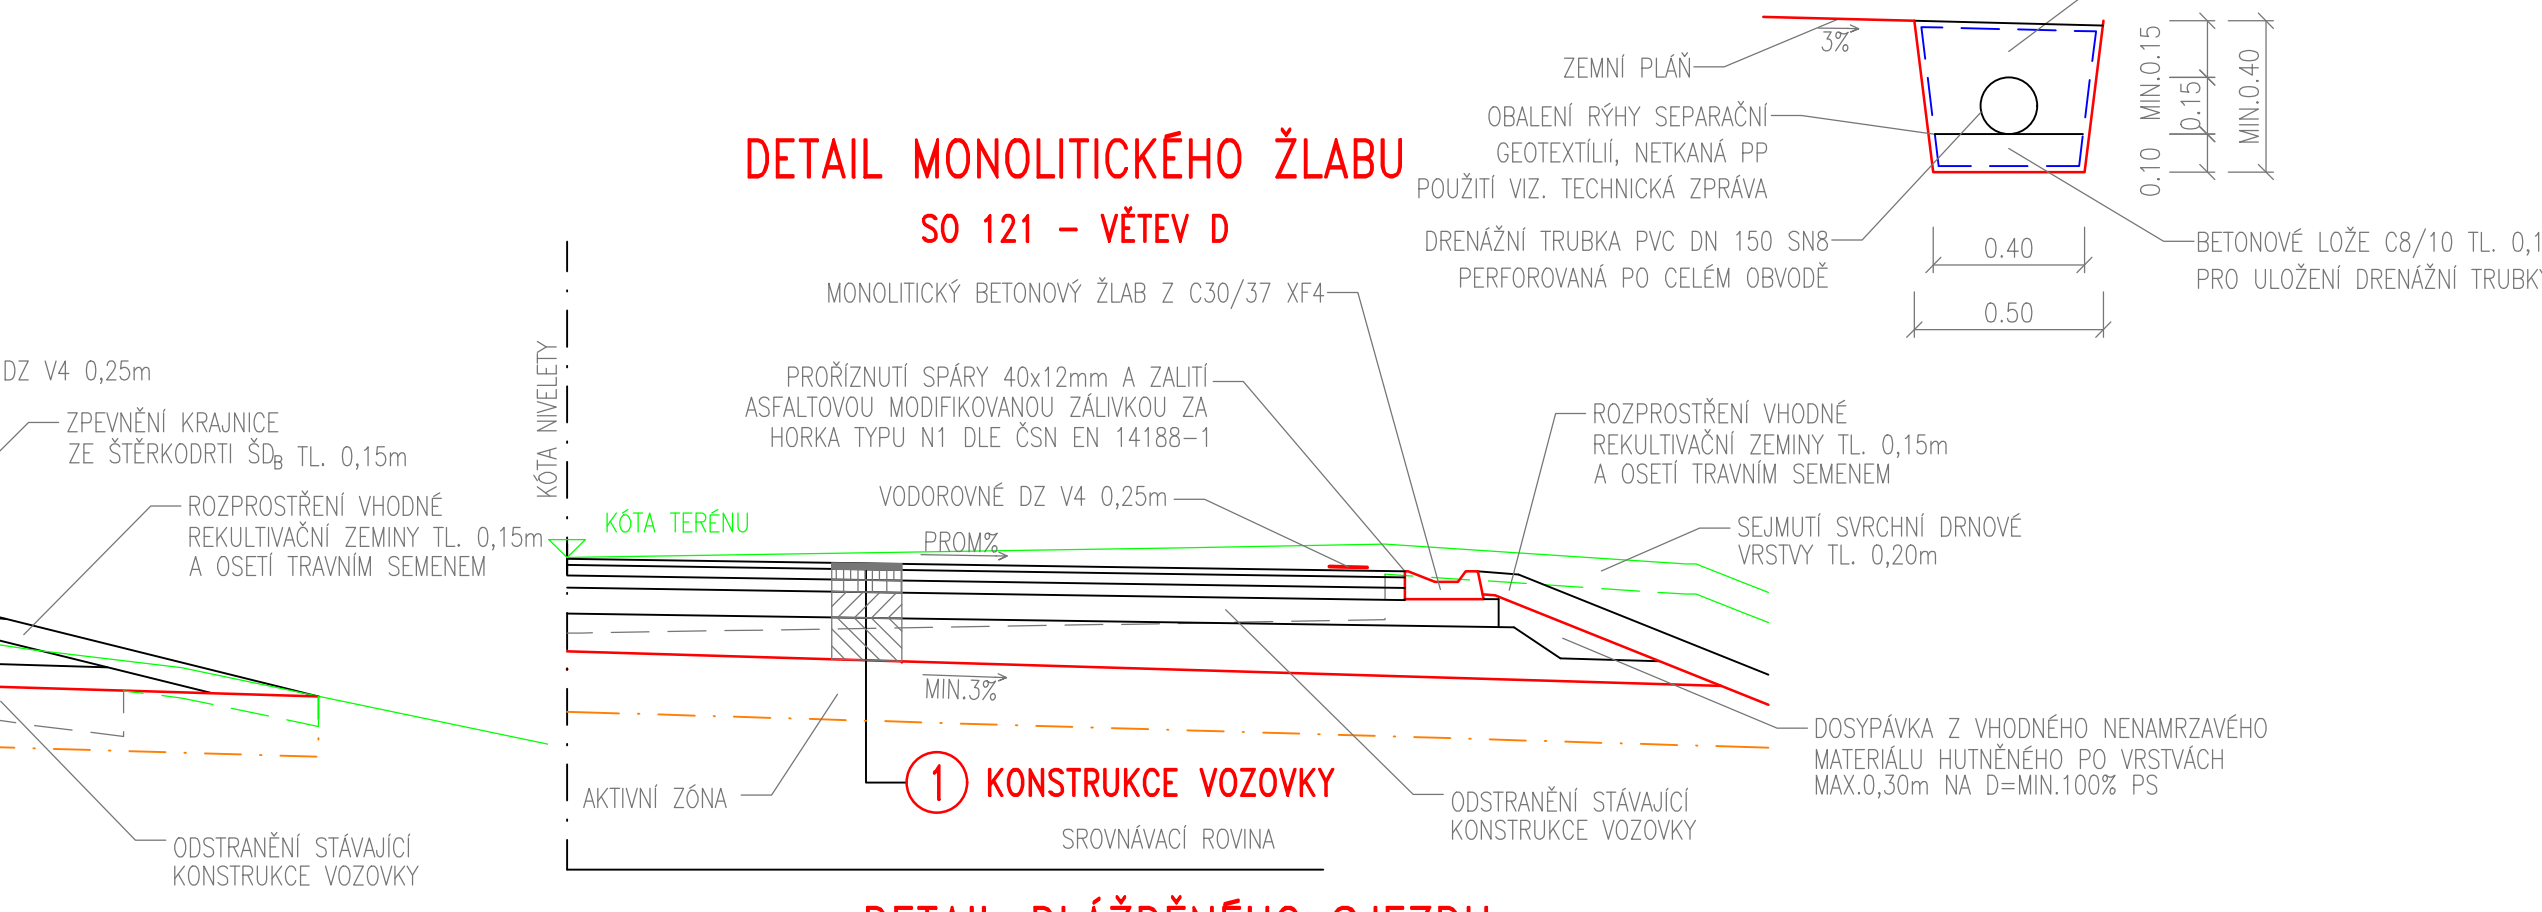


SILNICE II/331
VĚTEV E

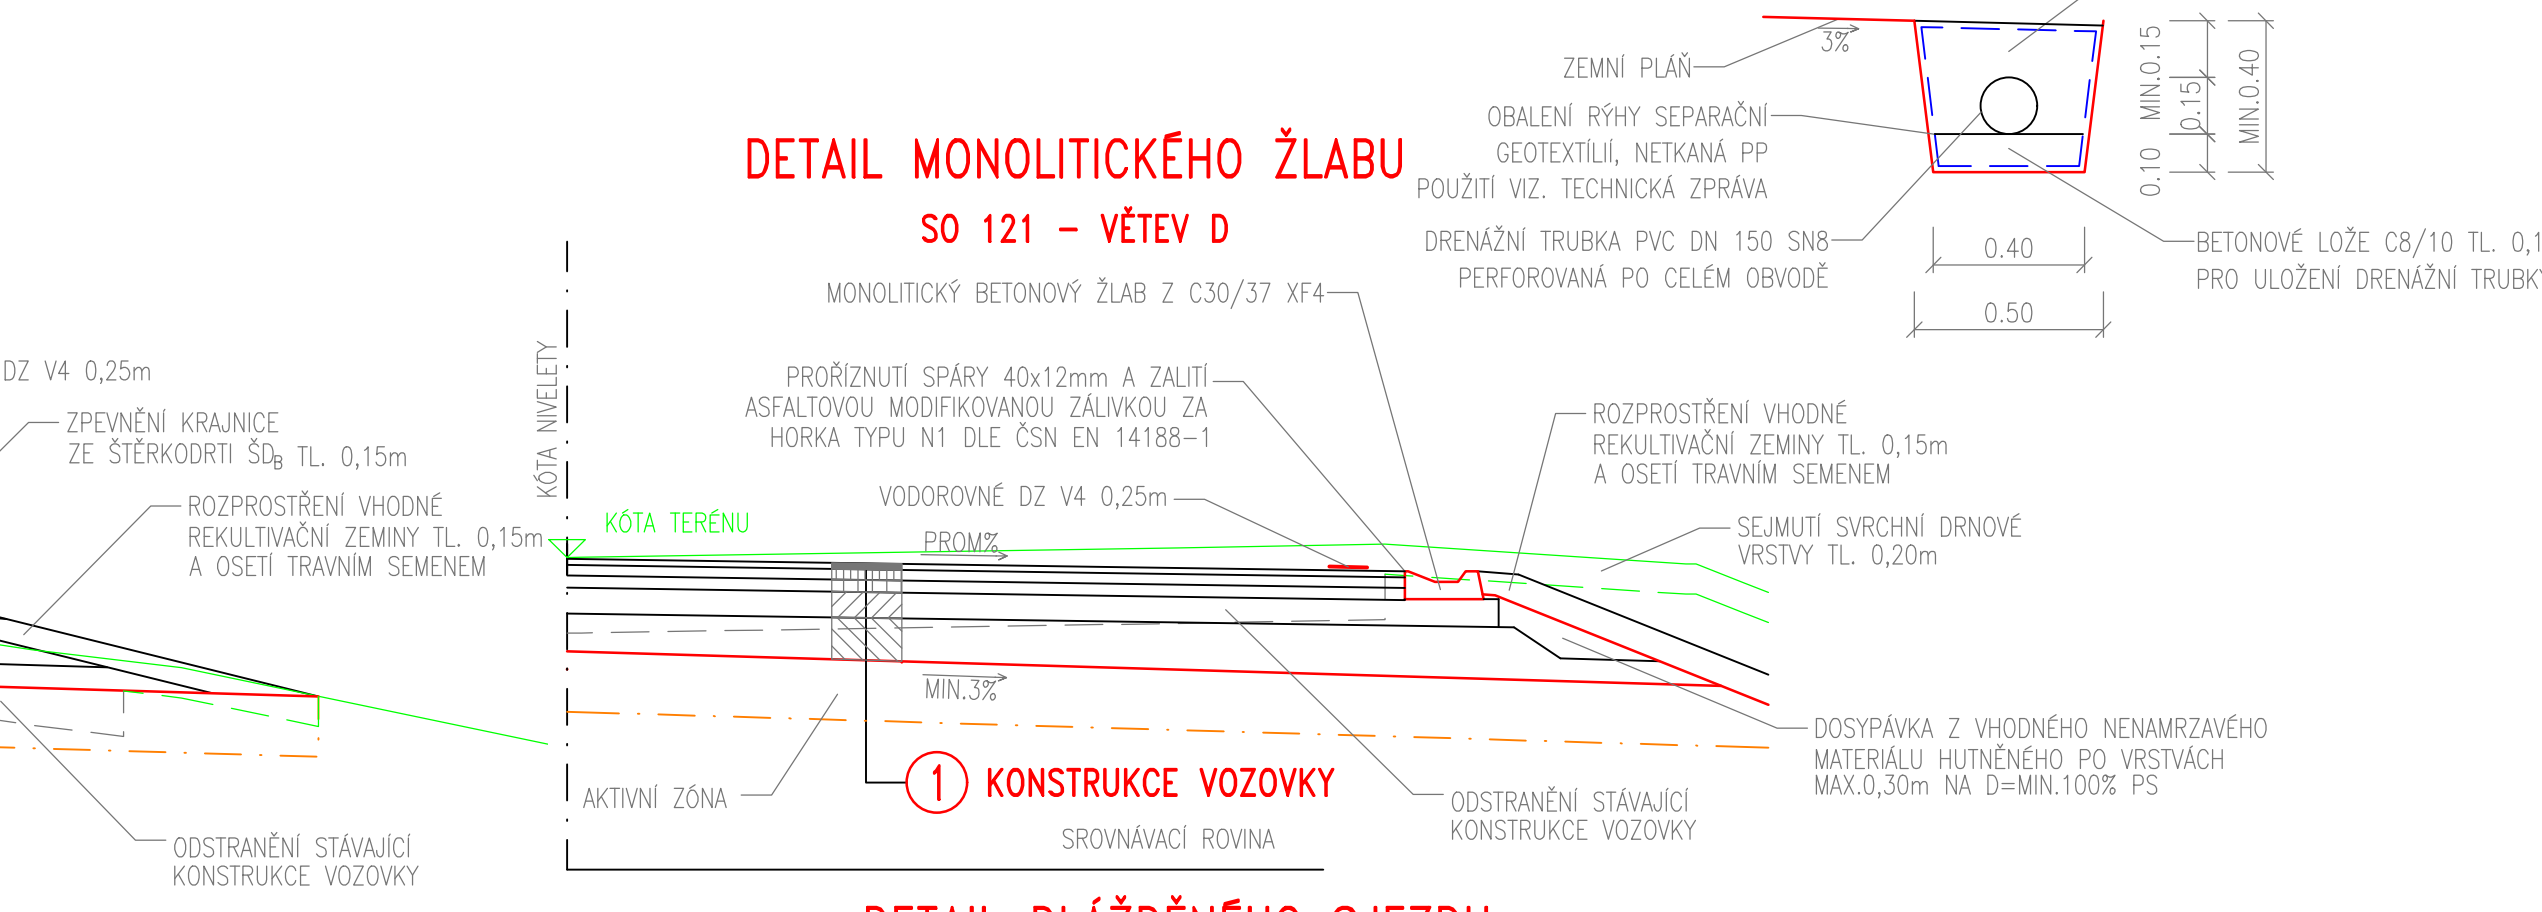



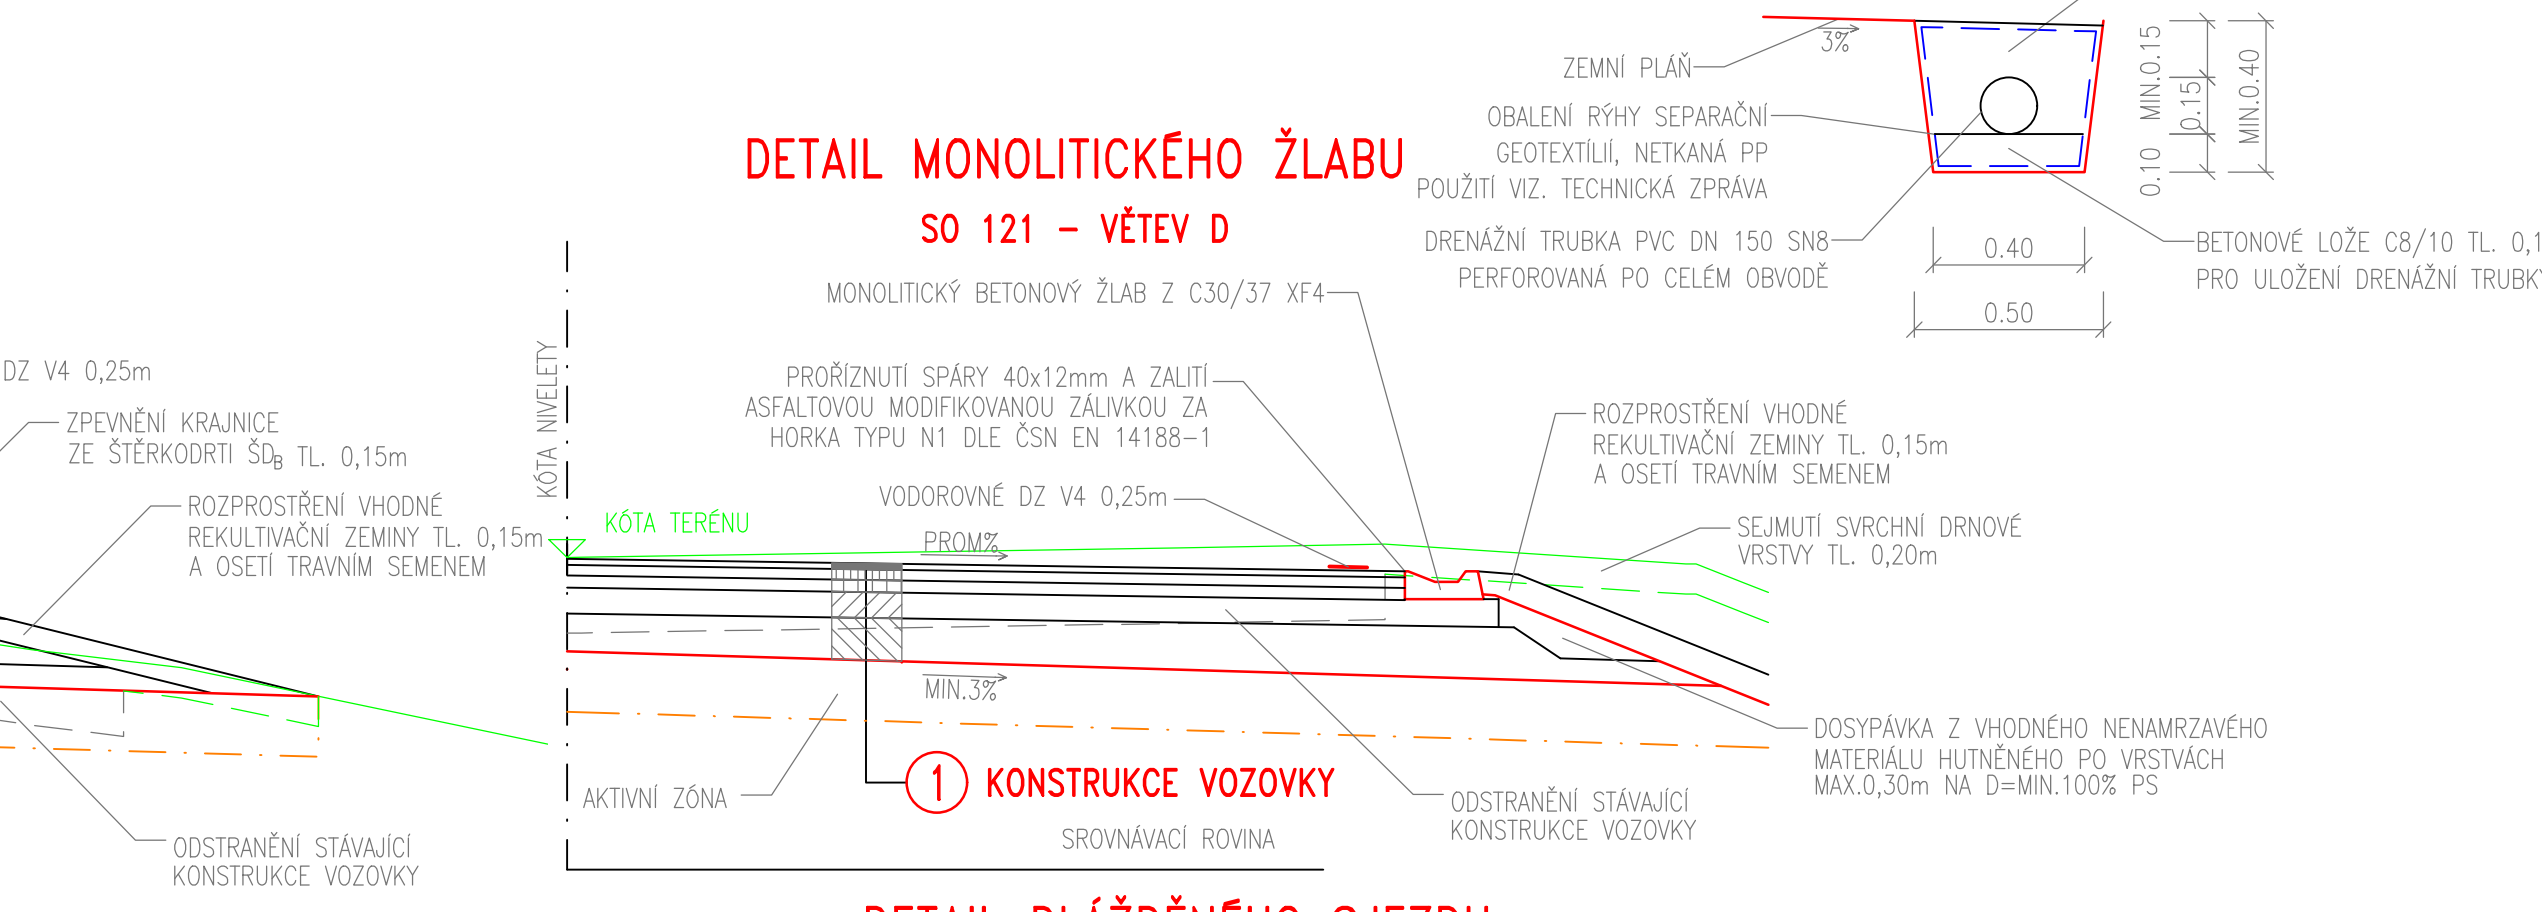



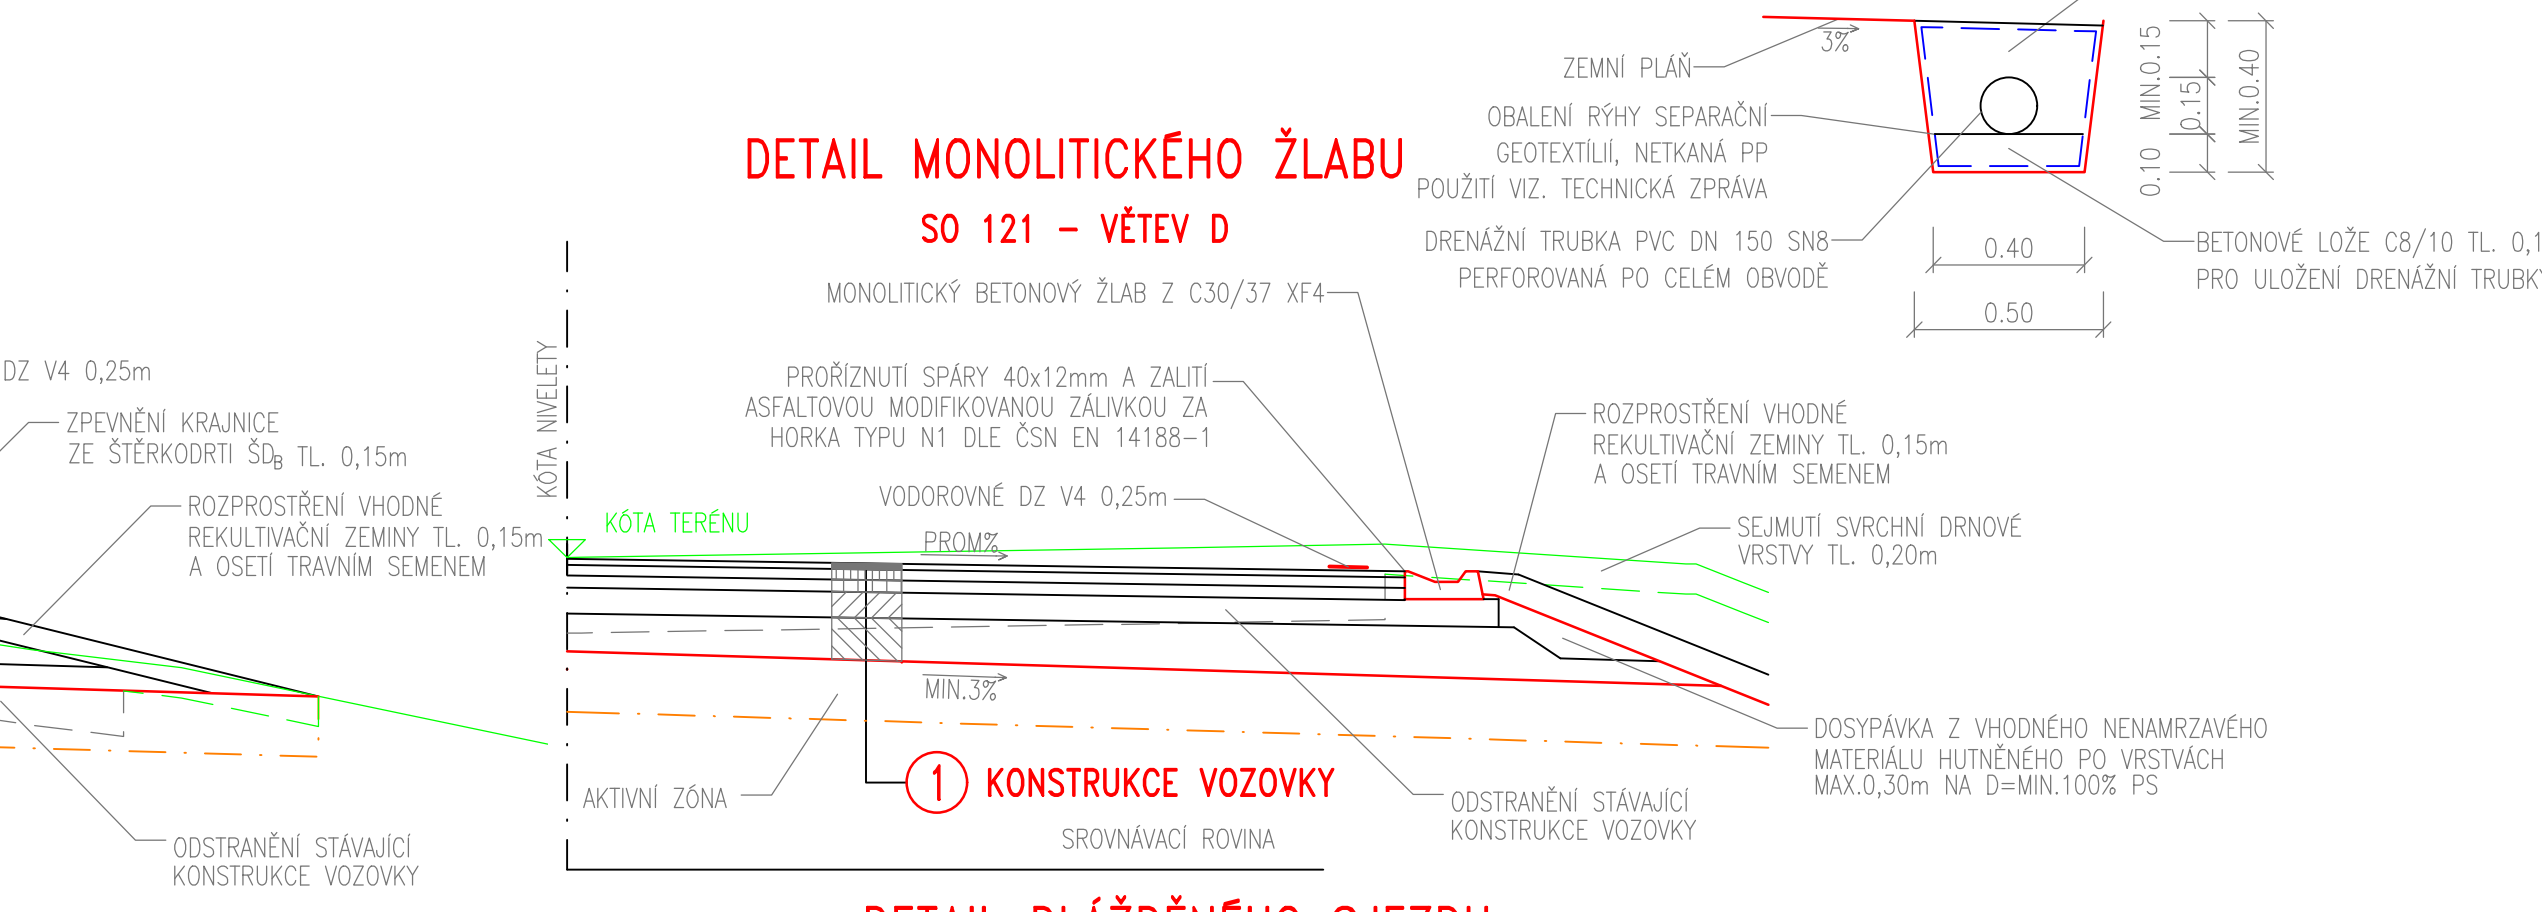



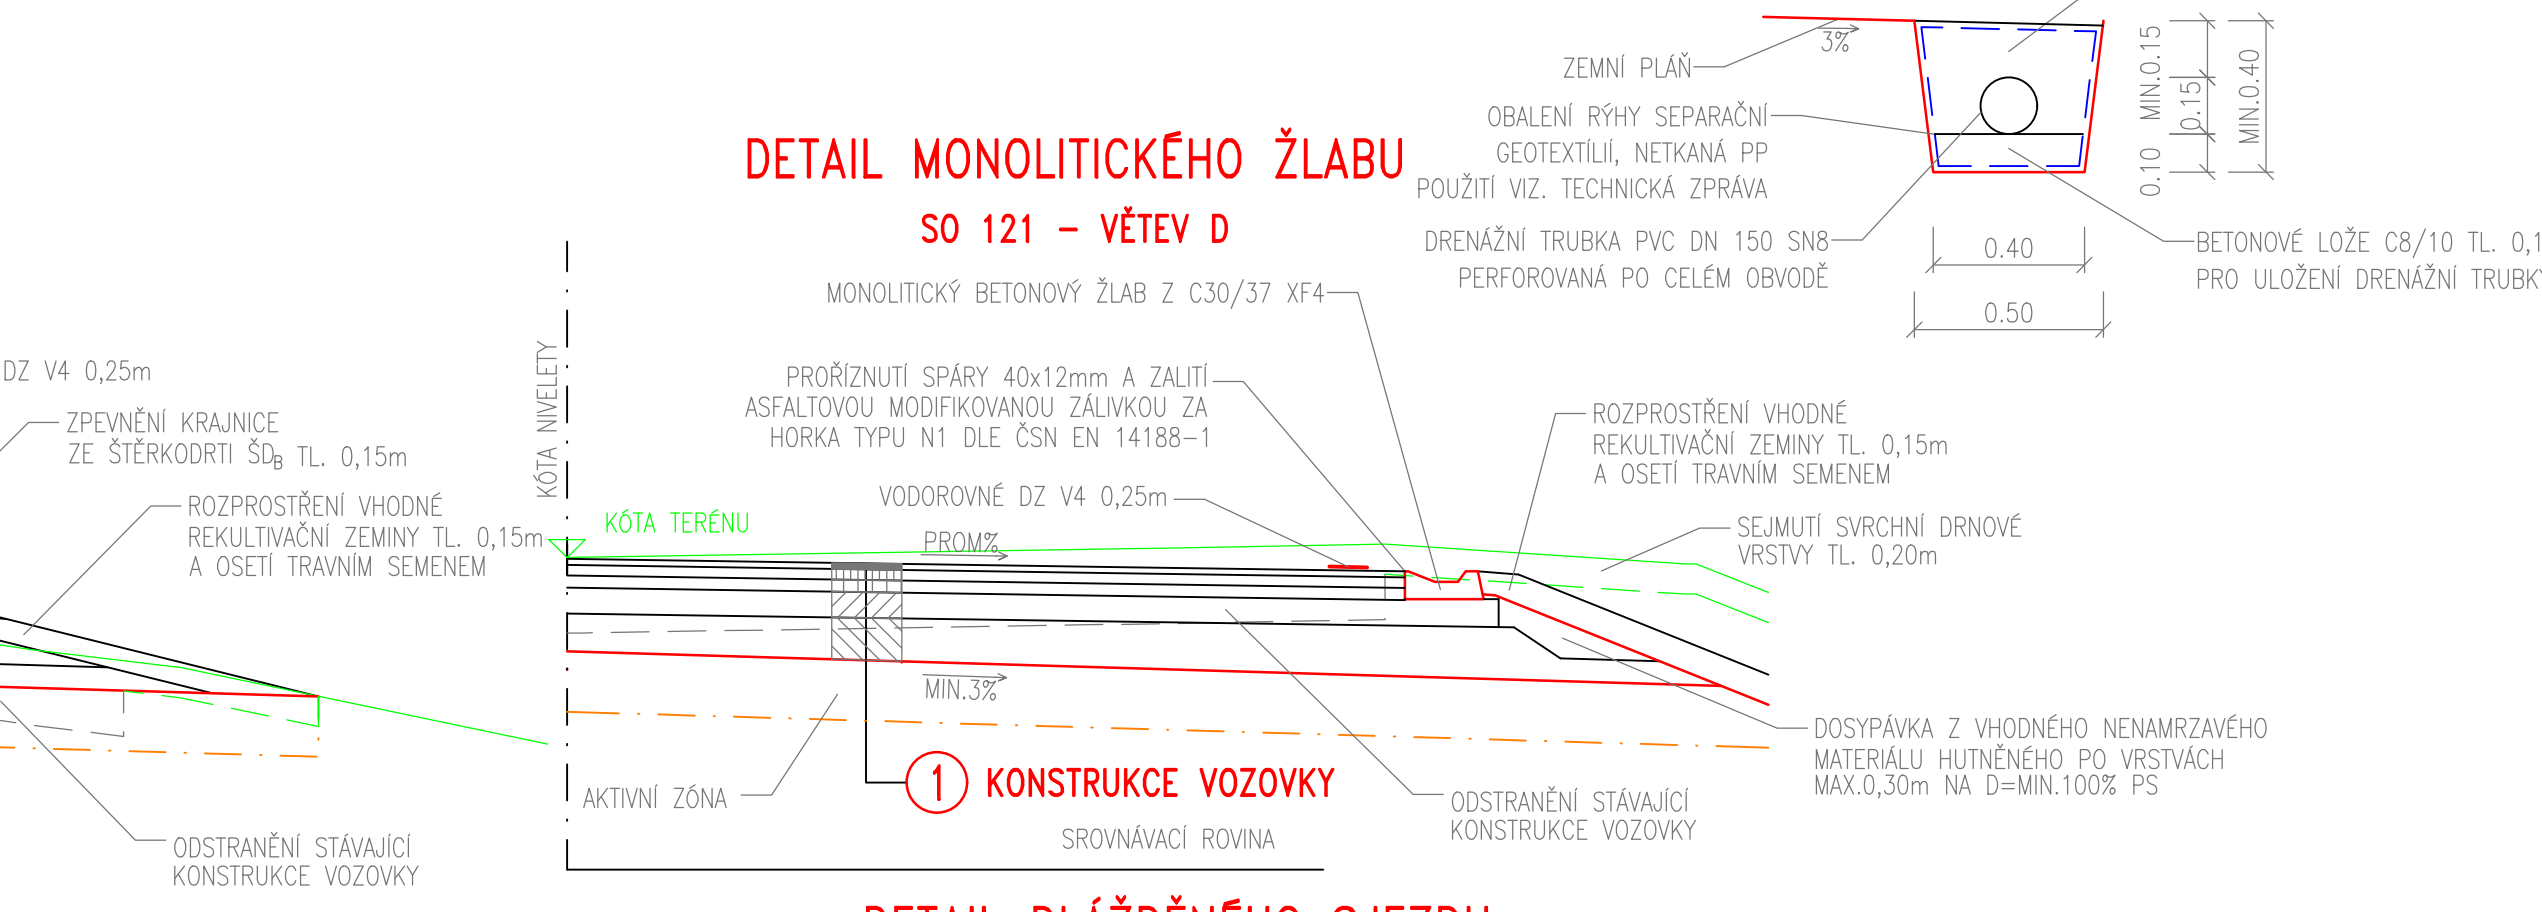


SILNICE II/331
VĚTEV I

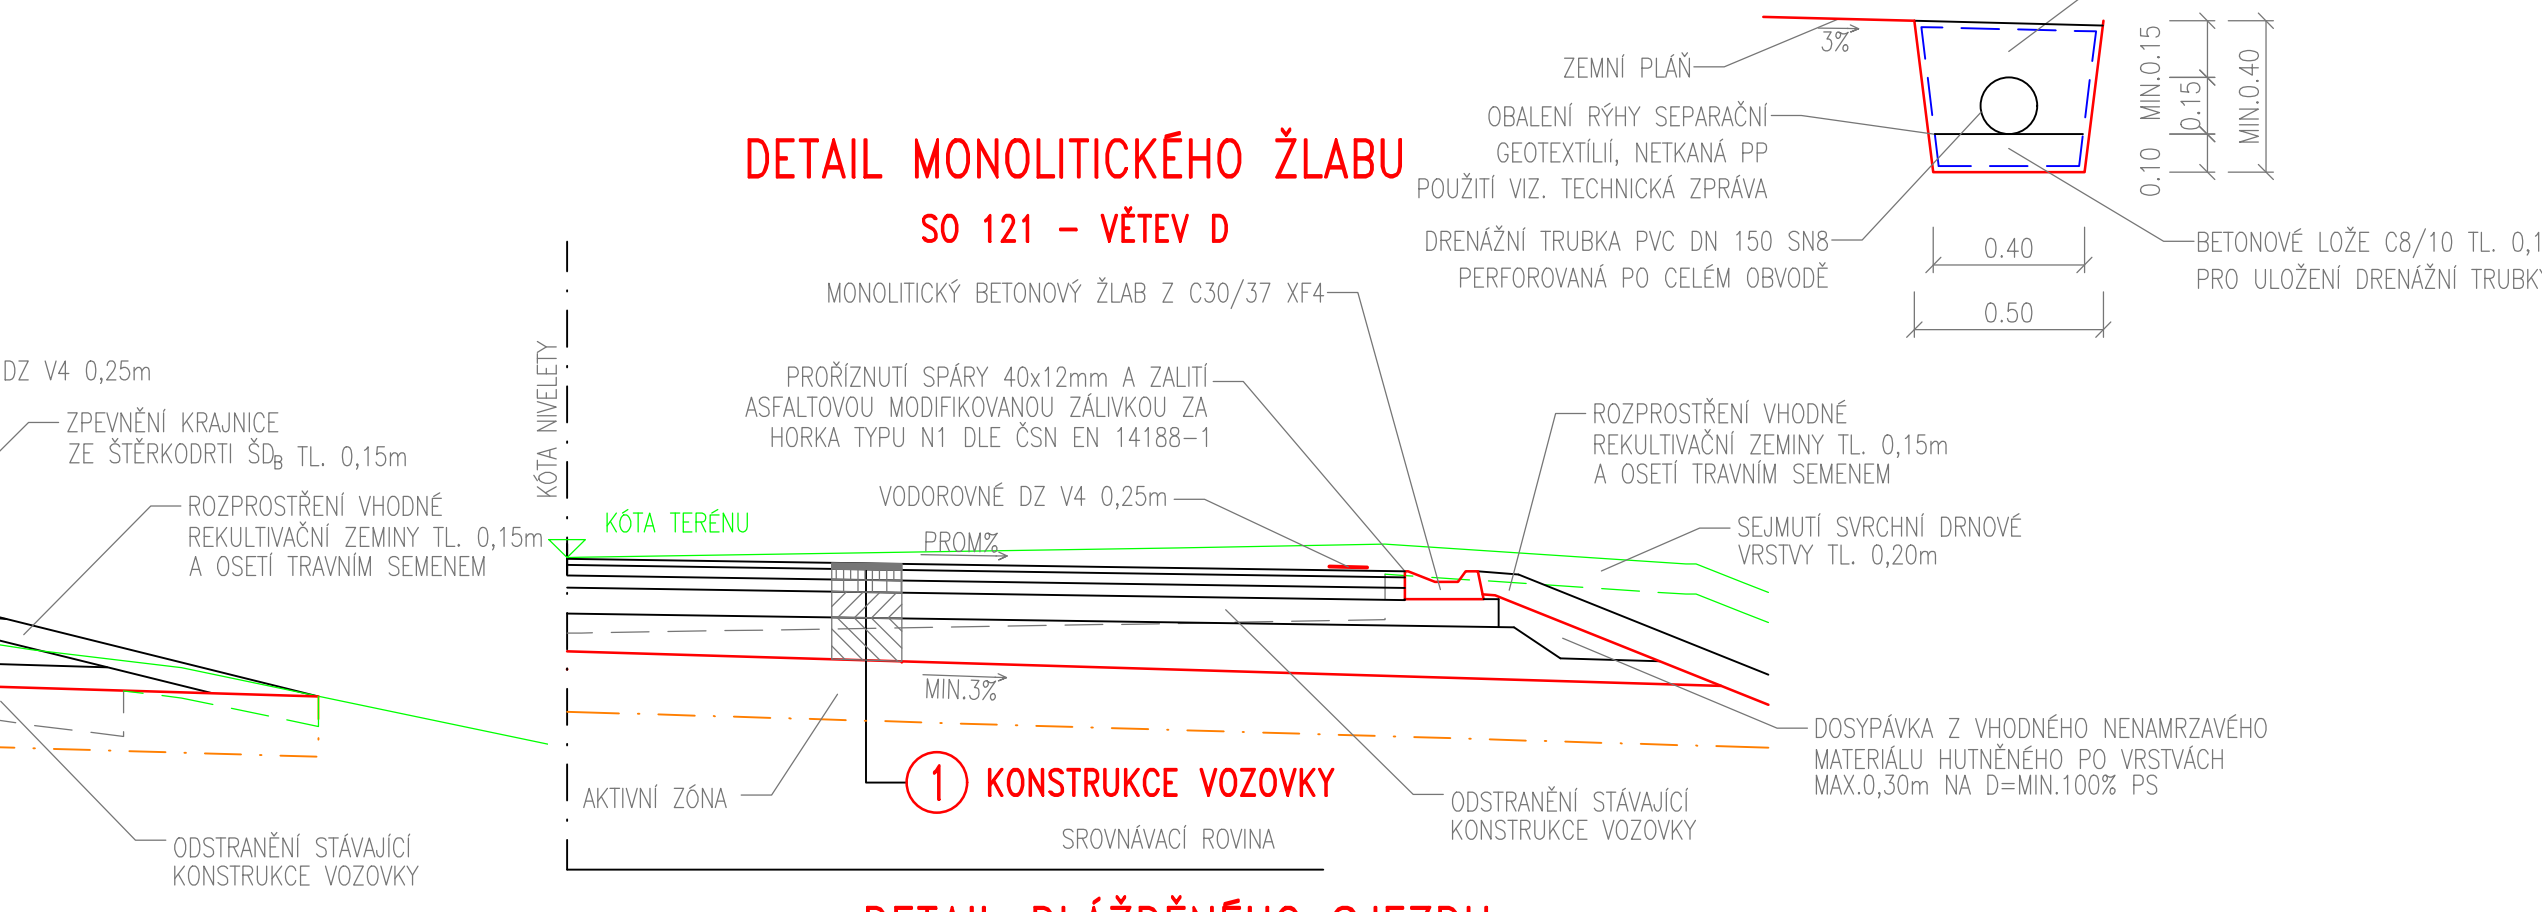


SILNICE II/331
VĚTEV J

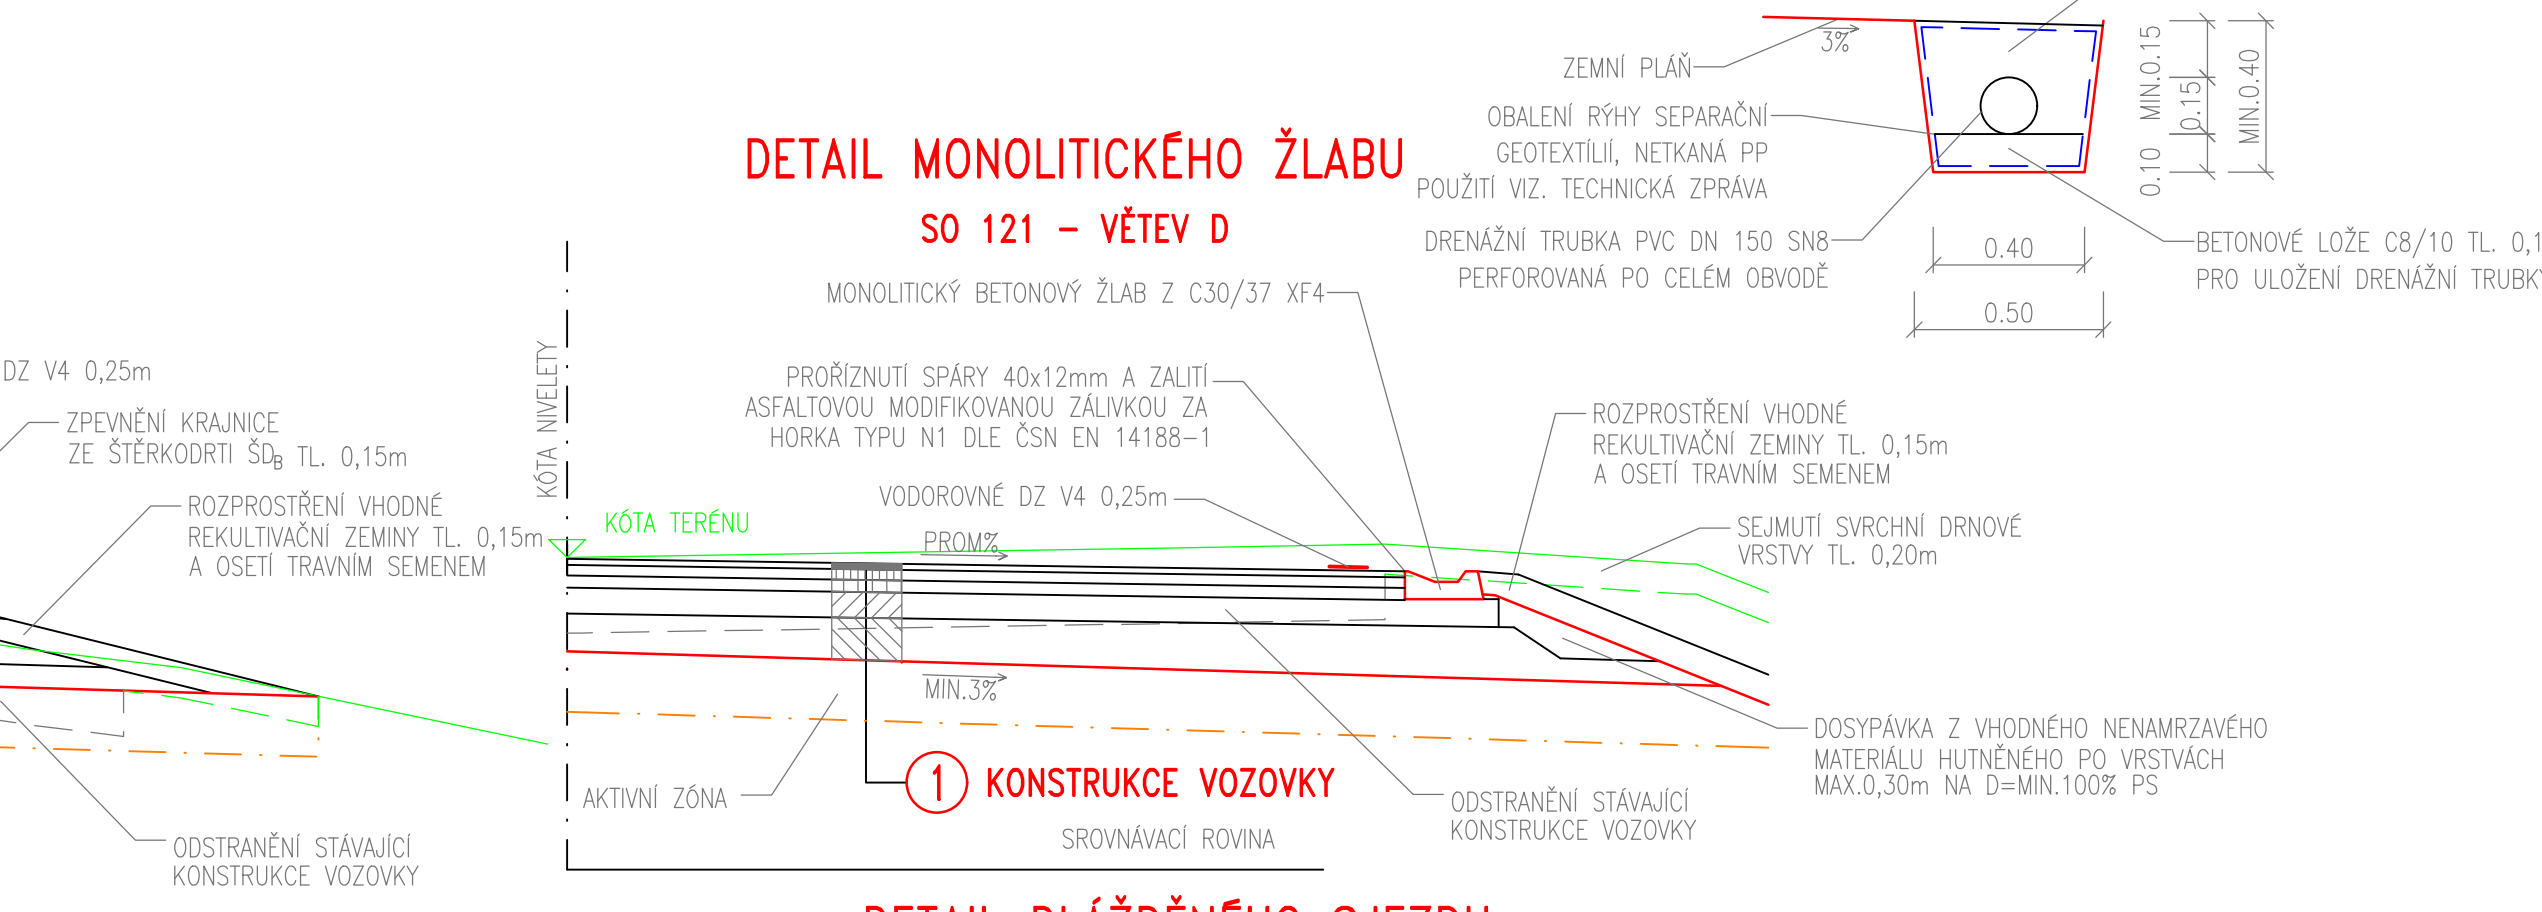


SILNICE II/331
VĚTEV K

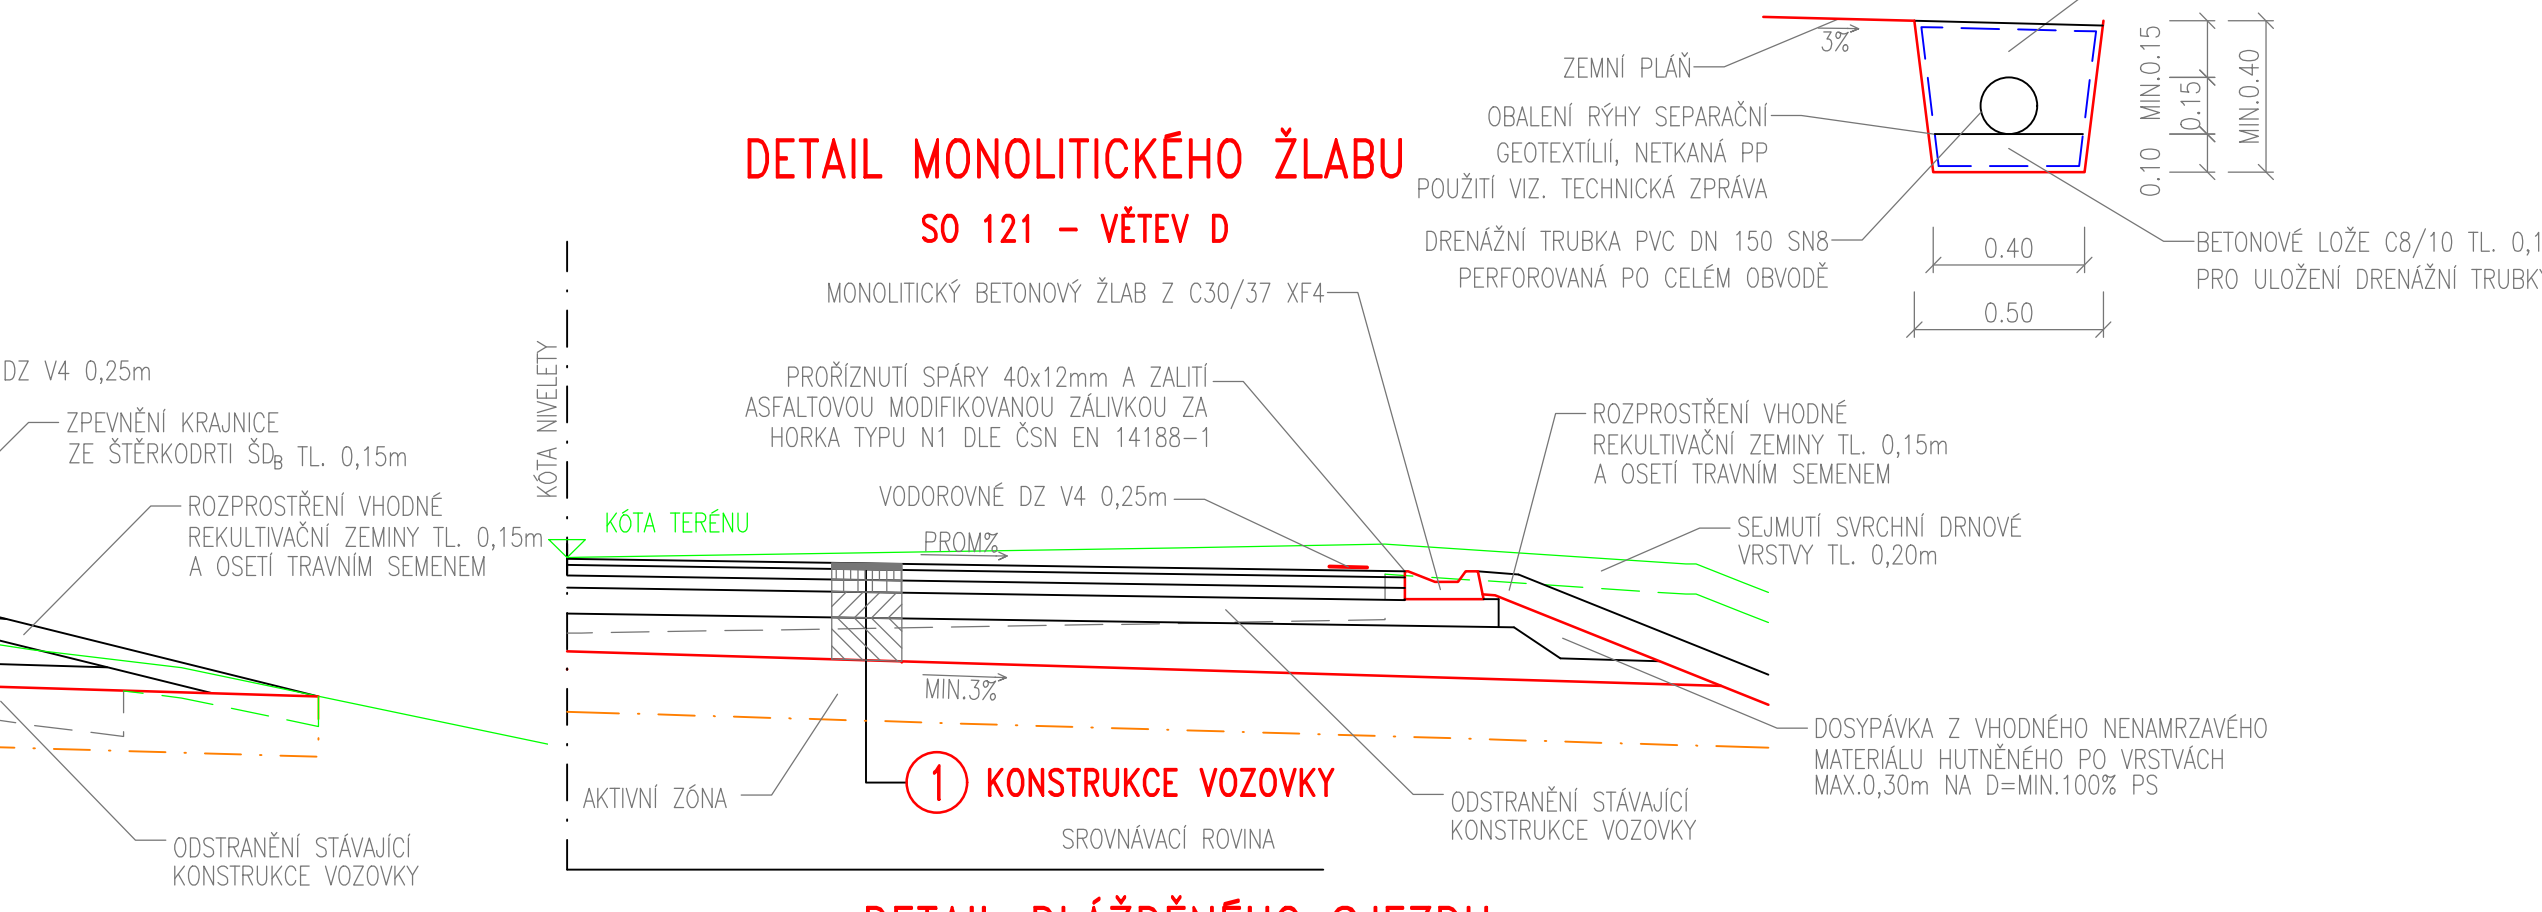


SILNICE II/331
VĚTEV L

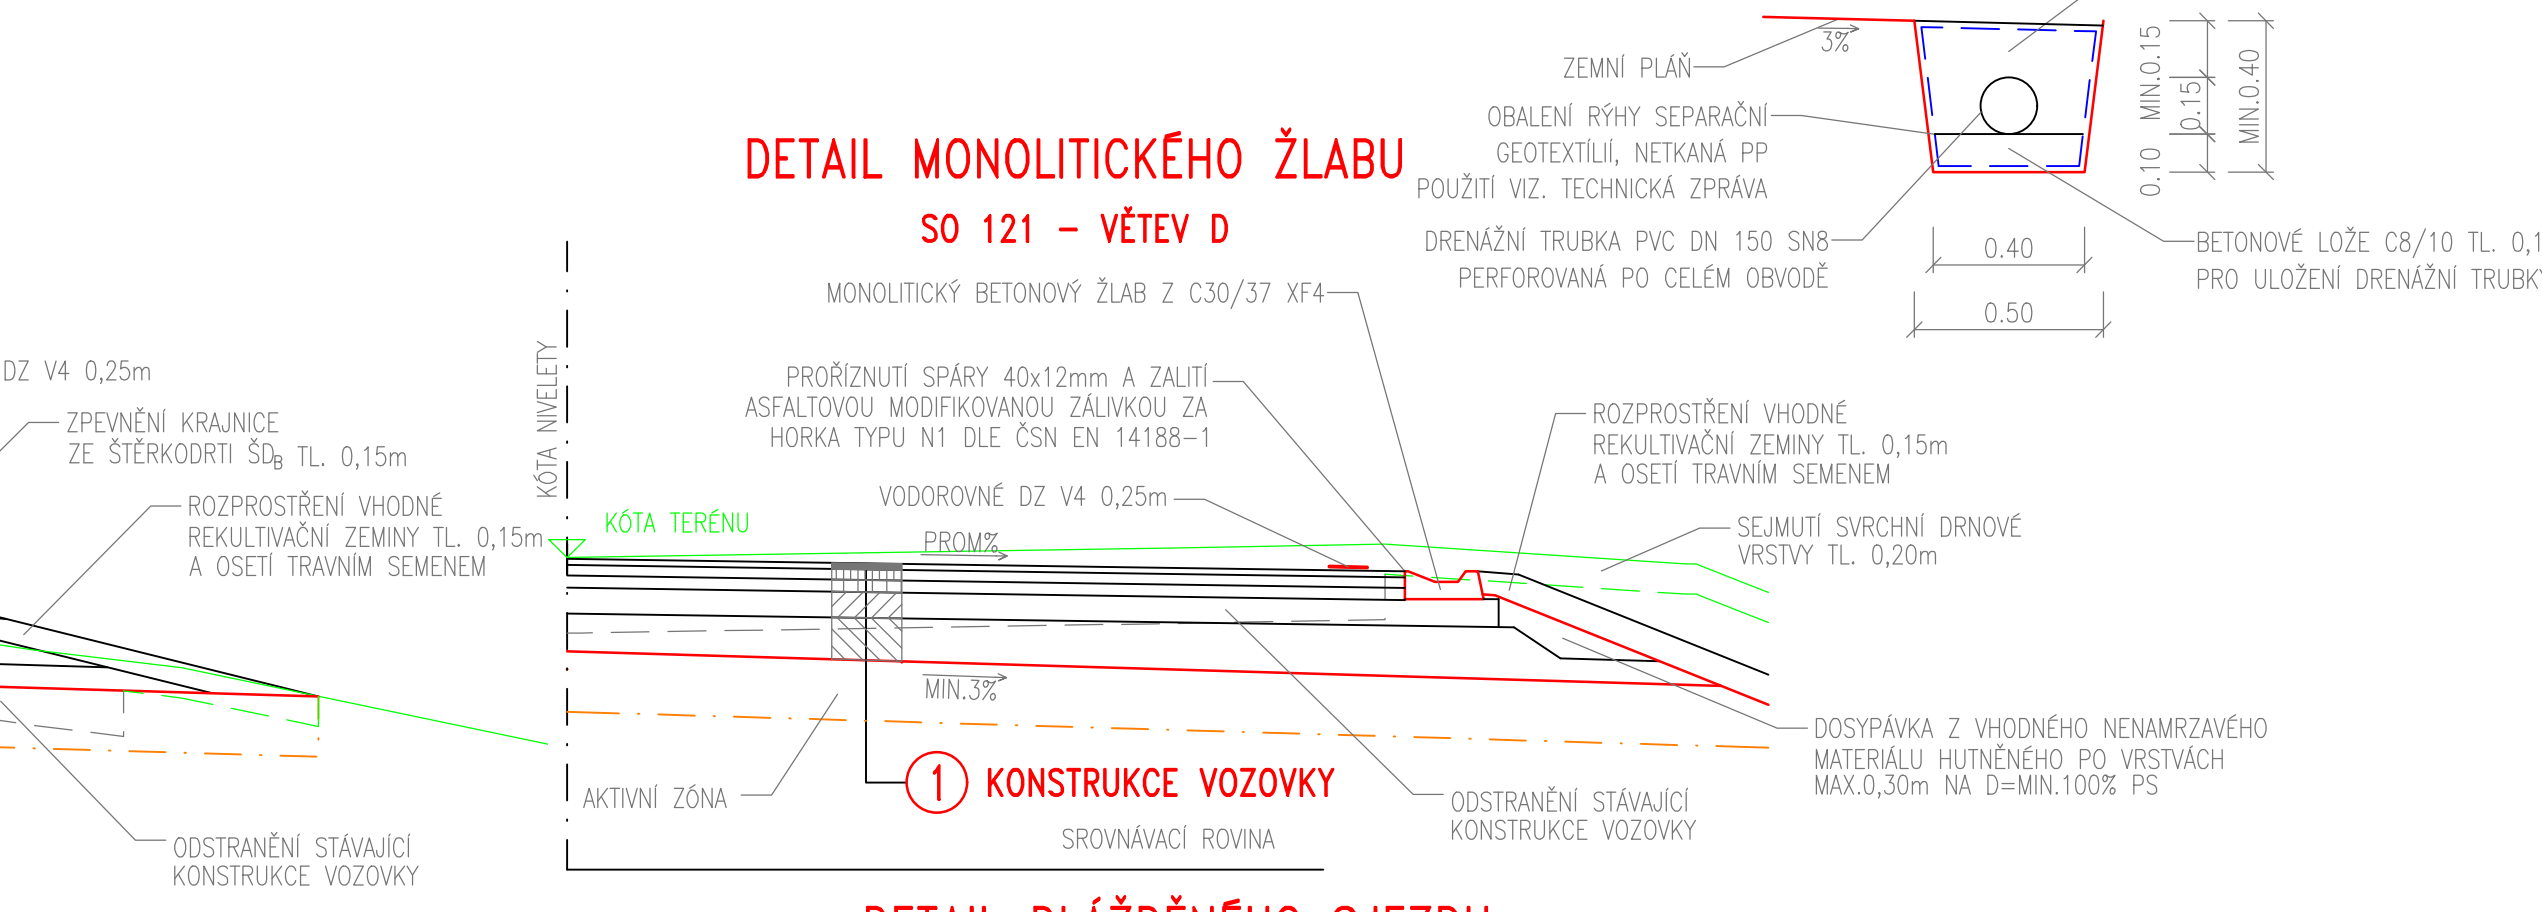


SILNICE II/331
VĚTEV M

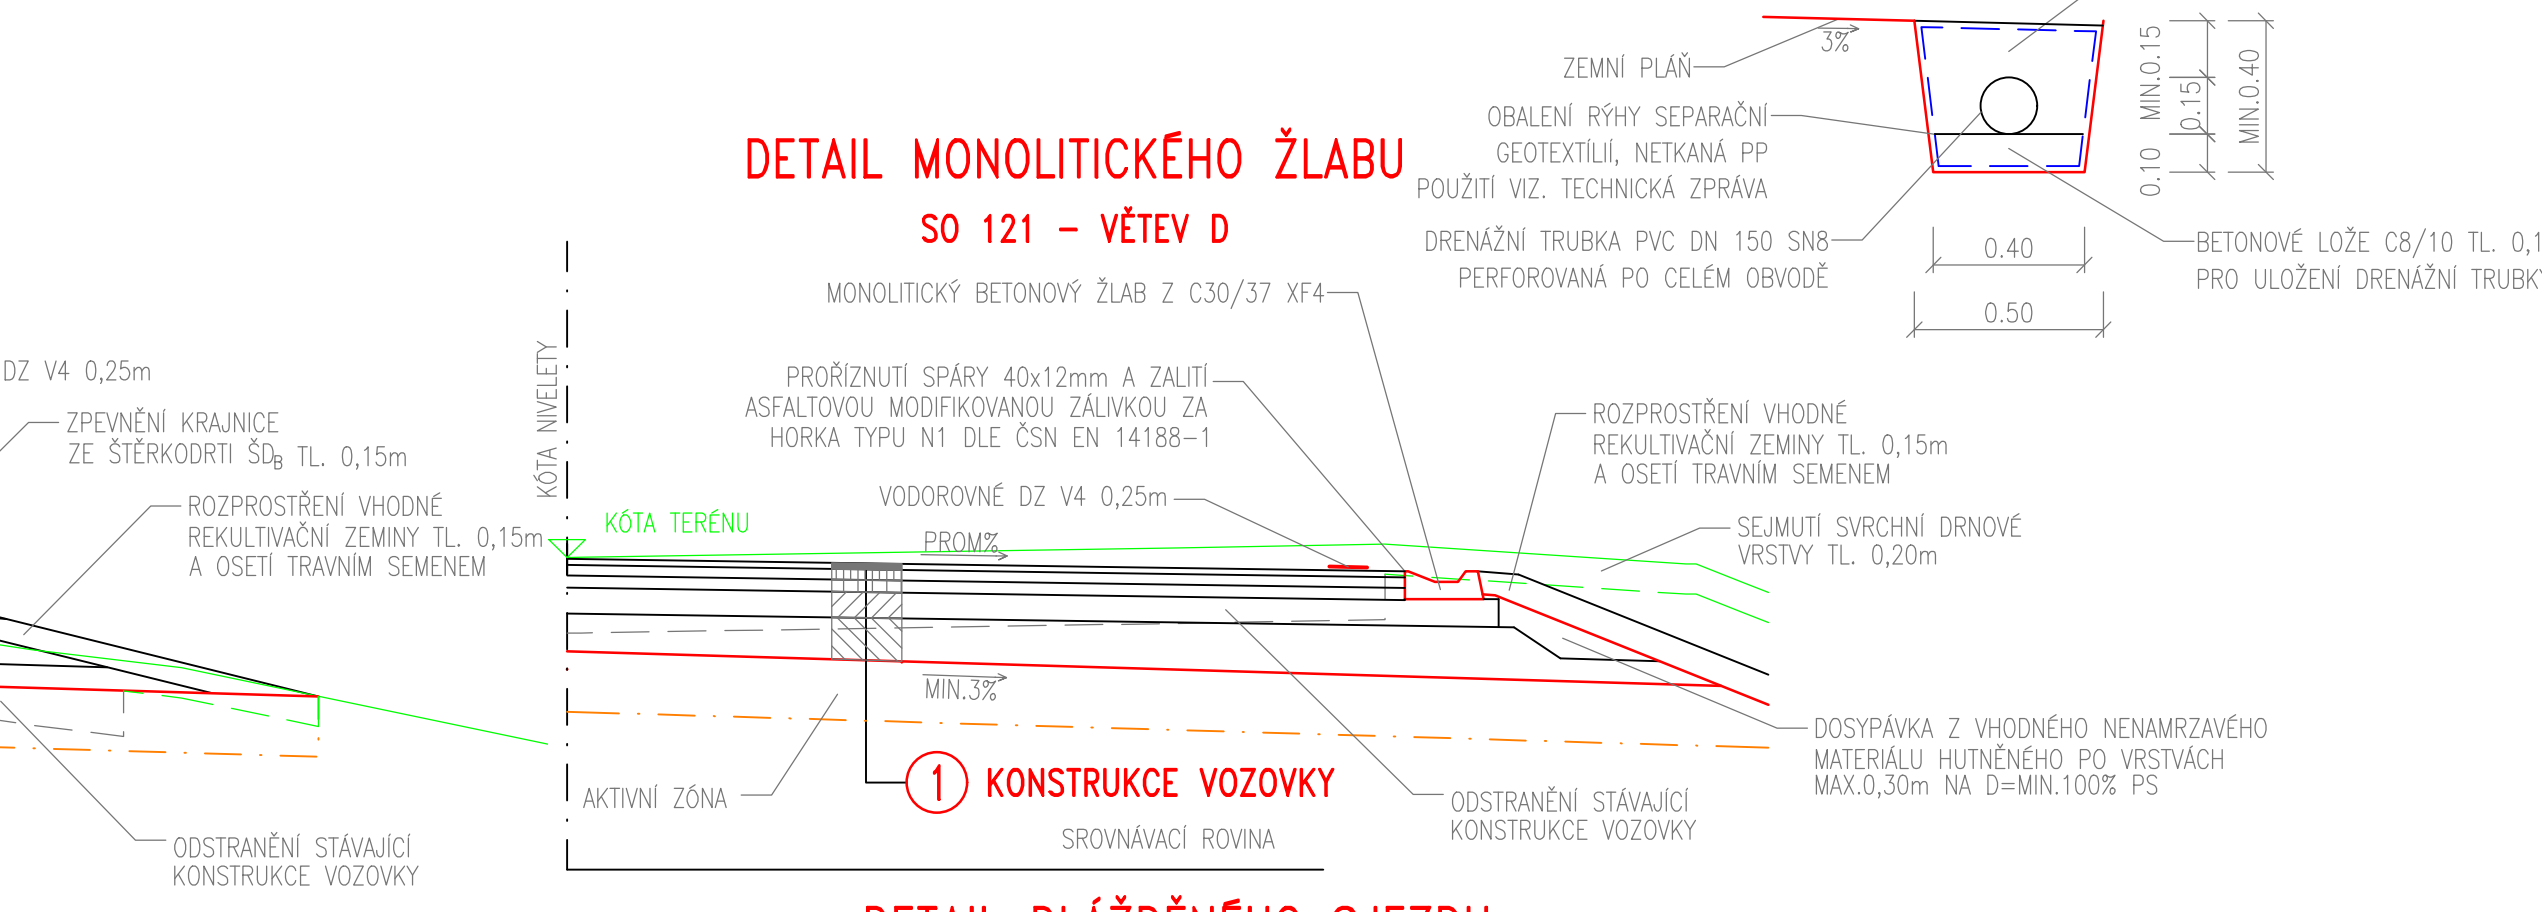



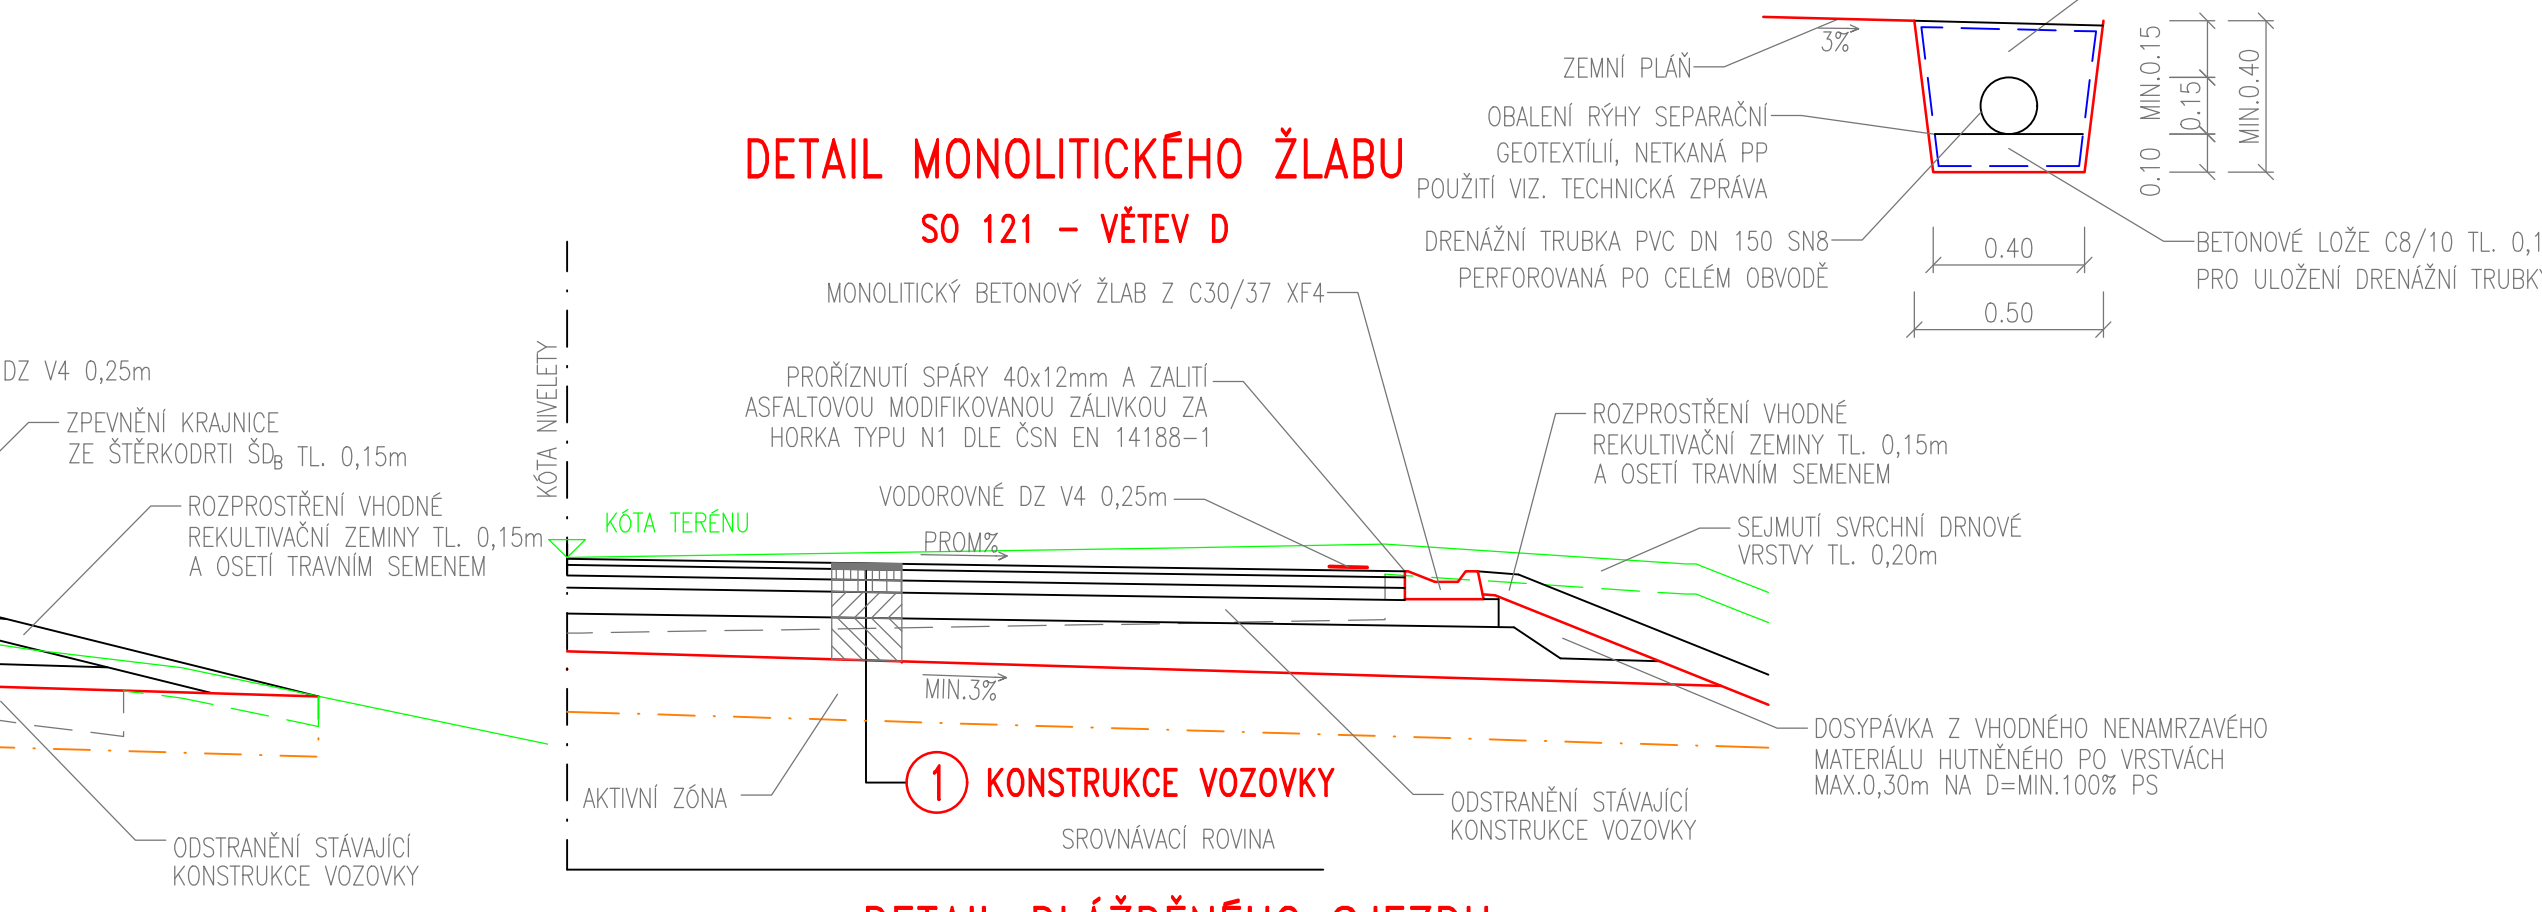



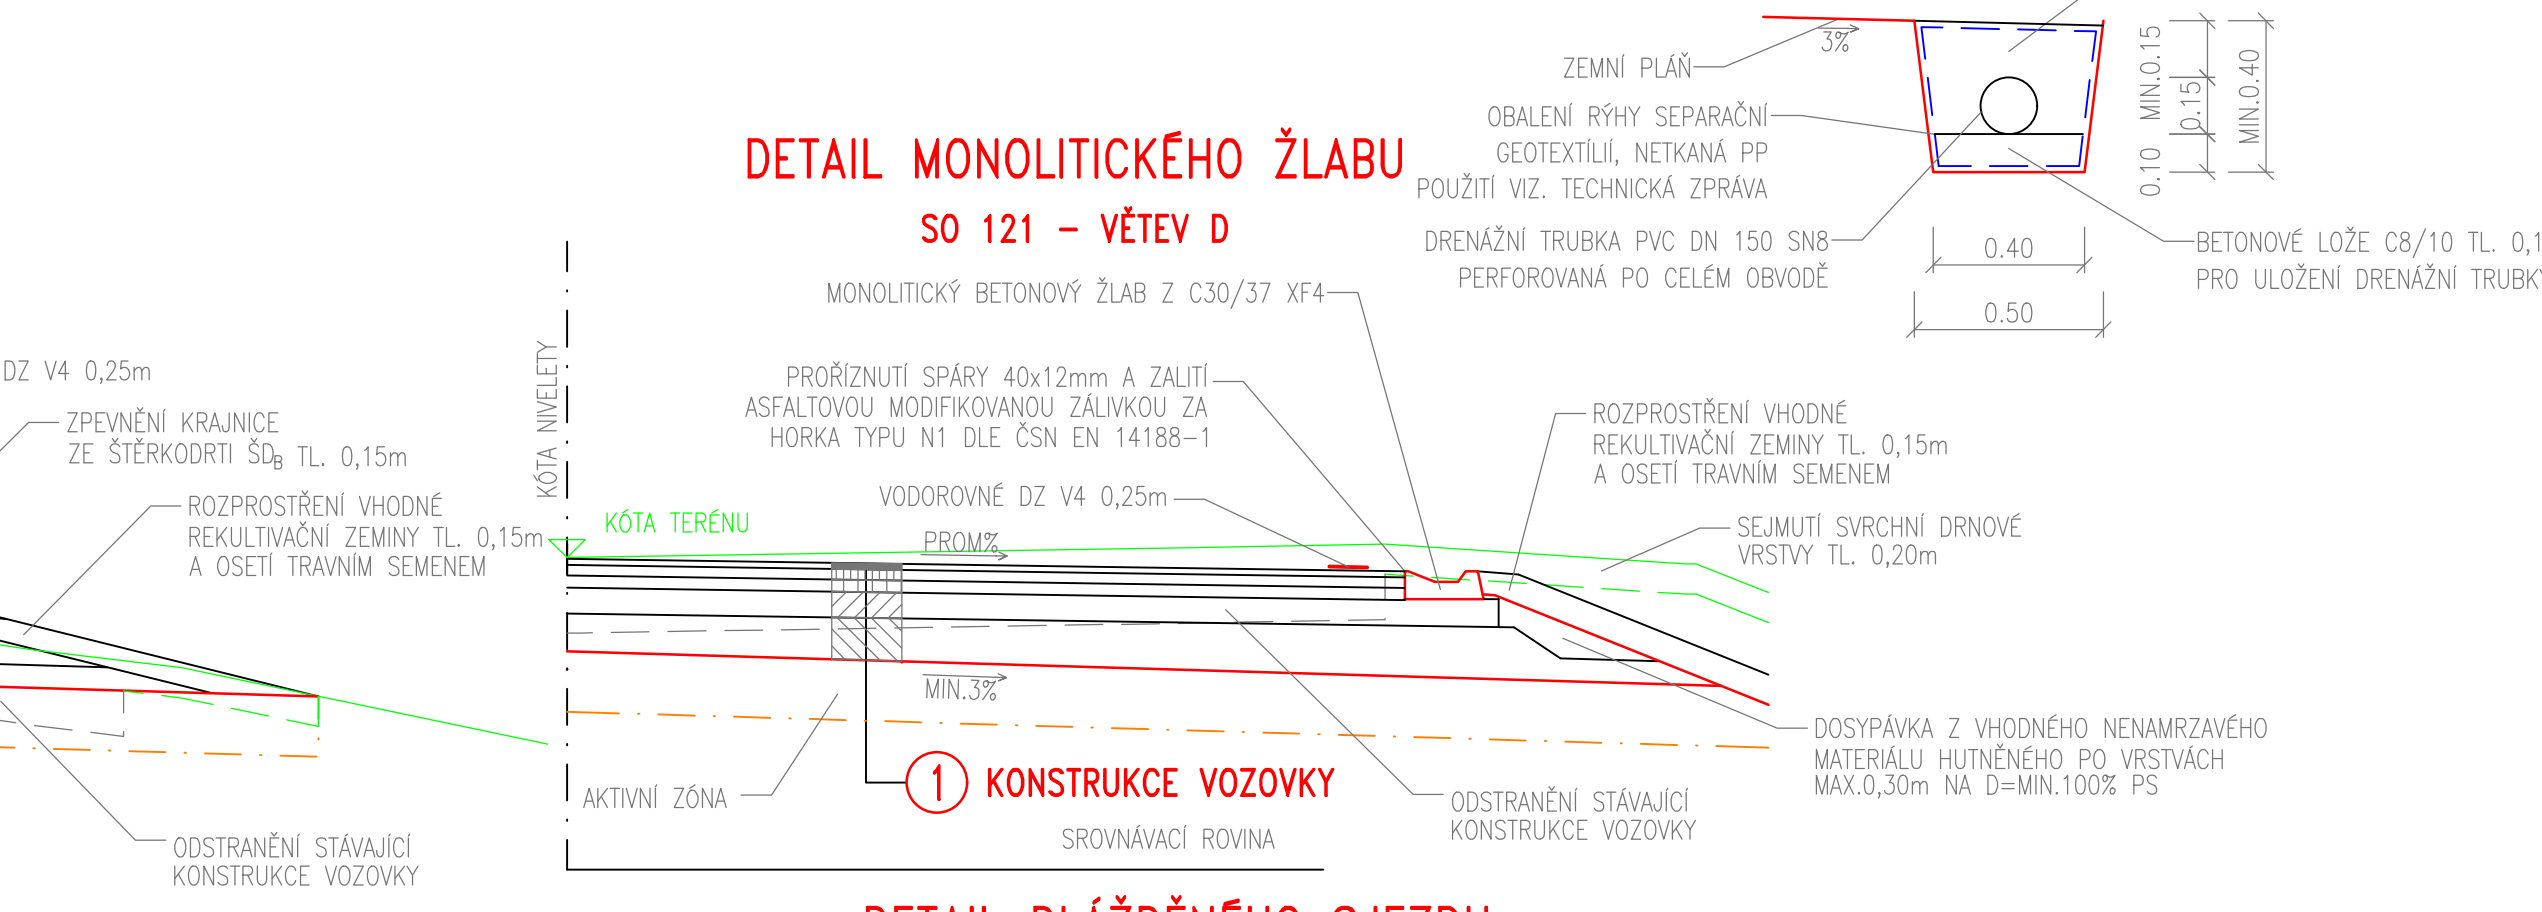



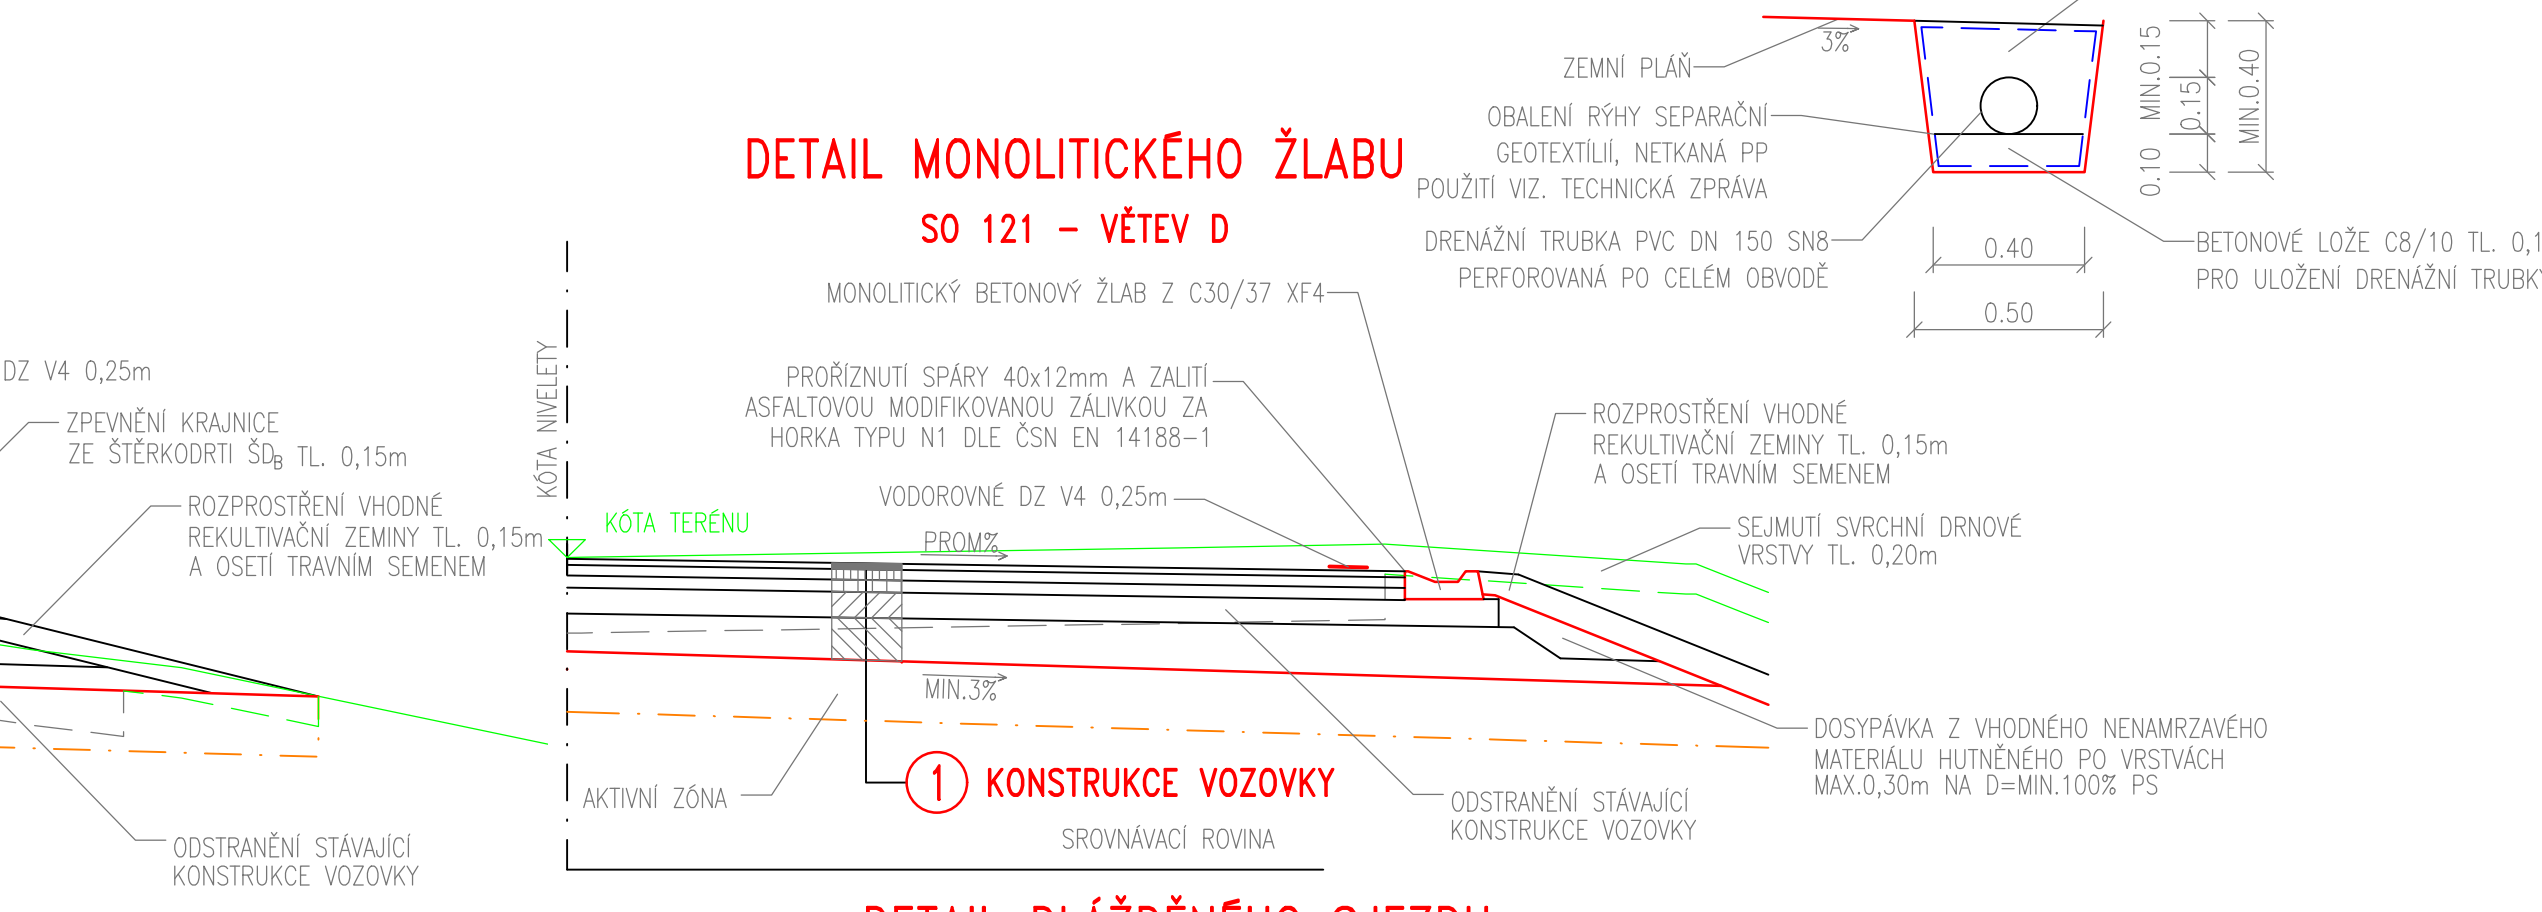


SILNICE II/331
VĚTEV Q

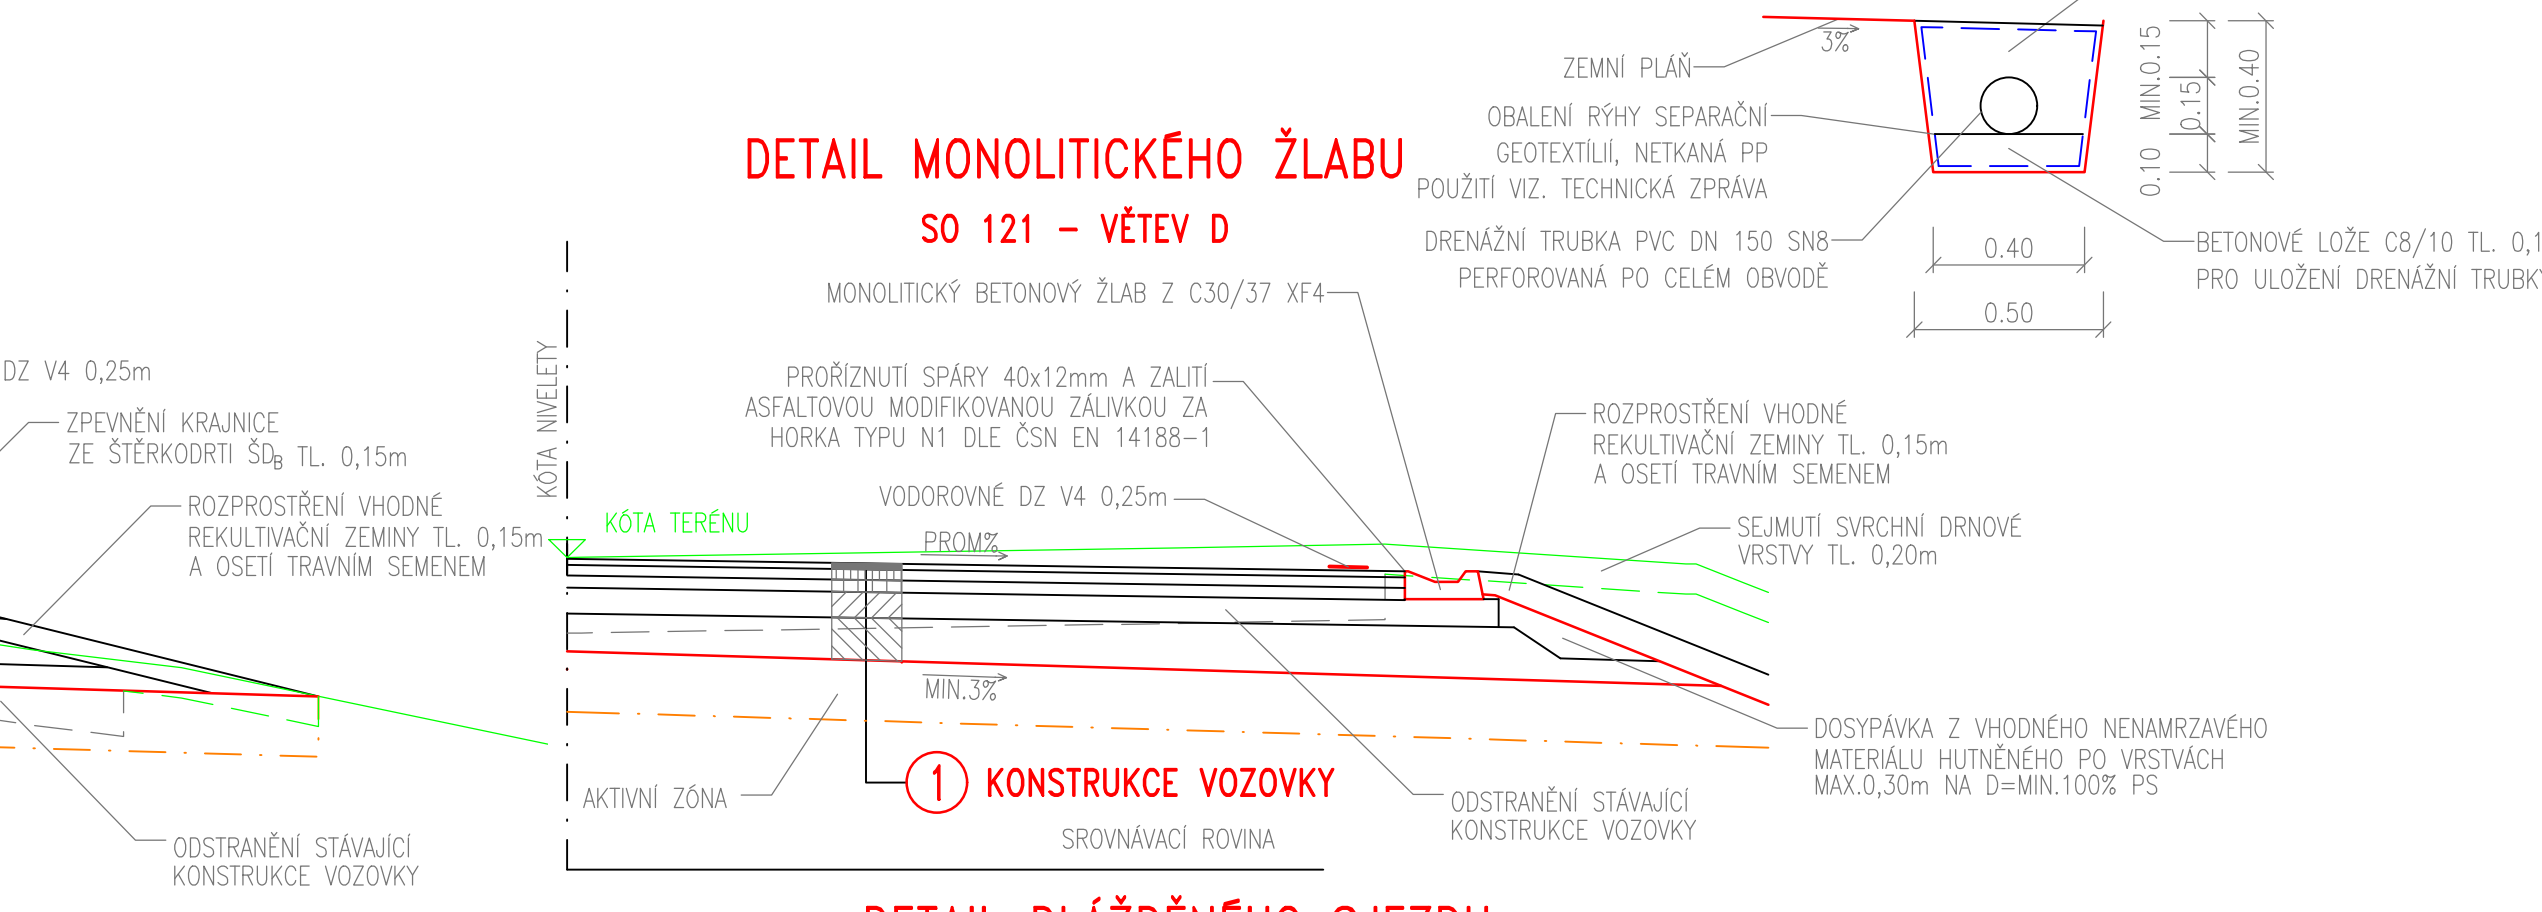



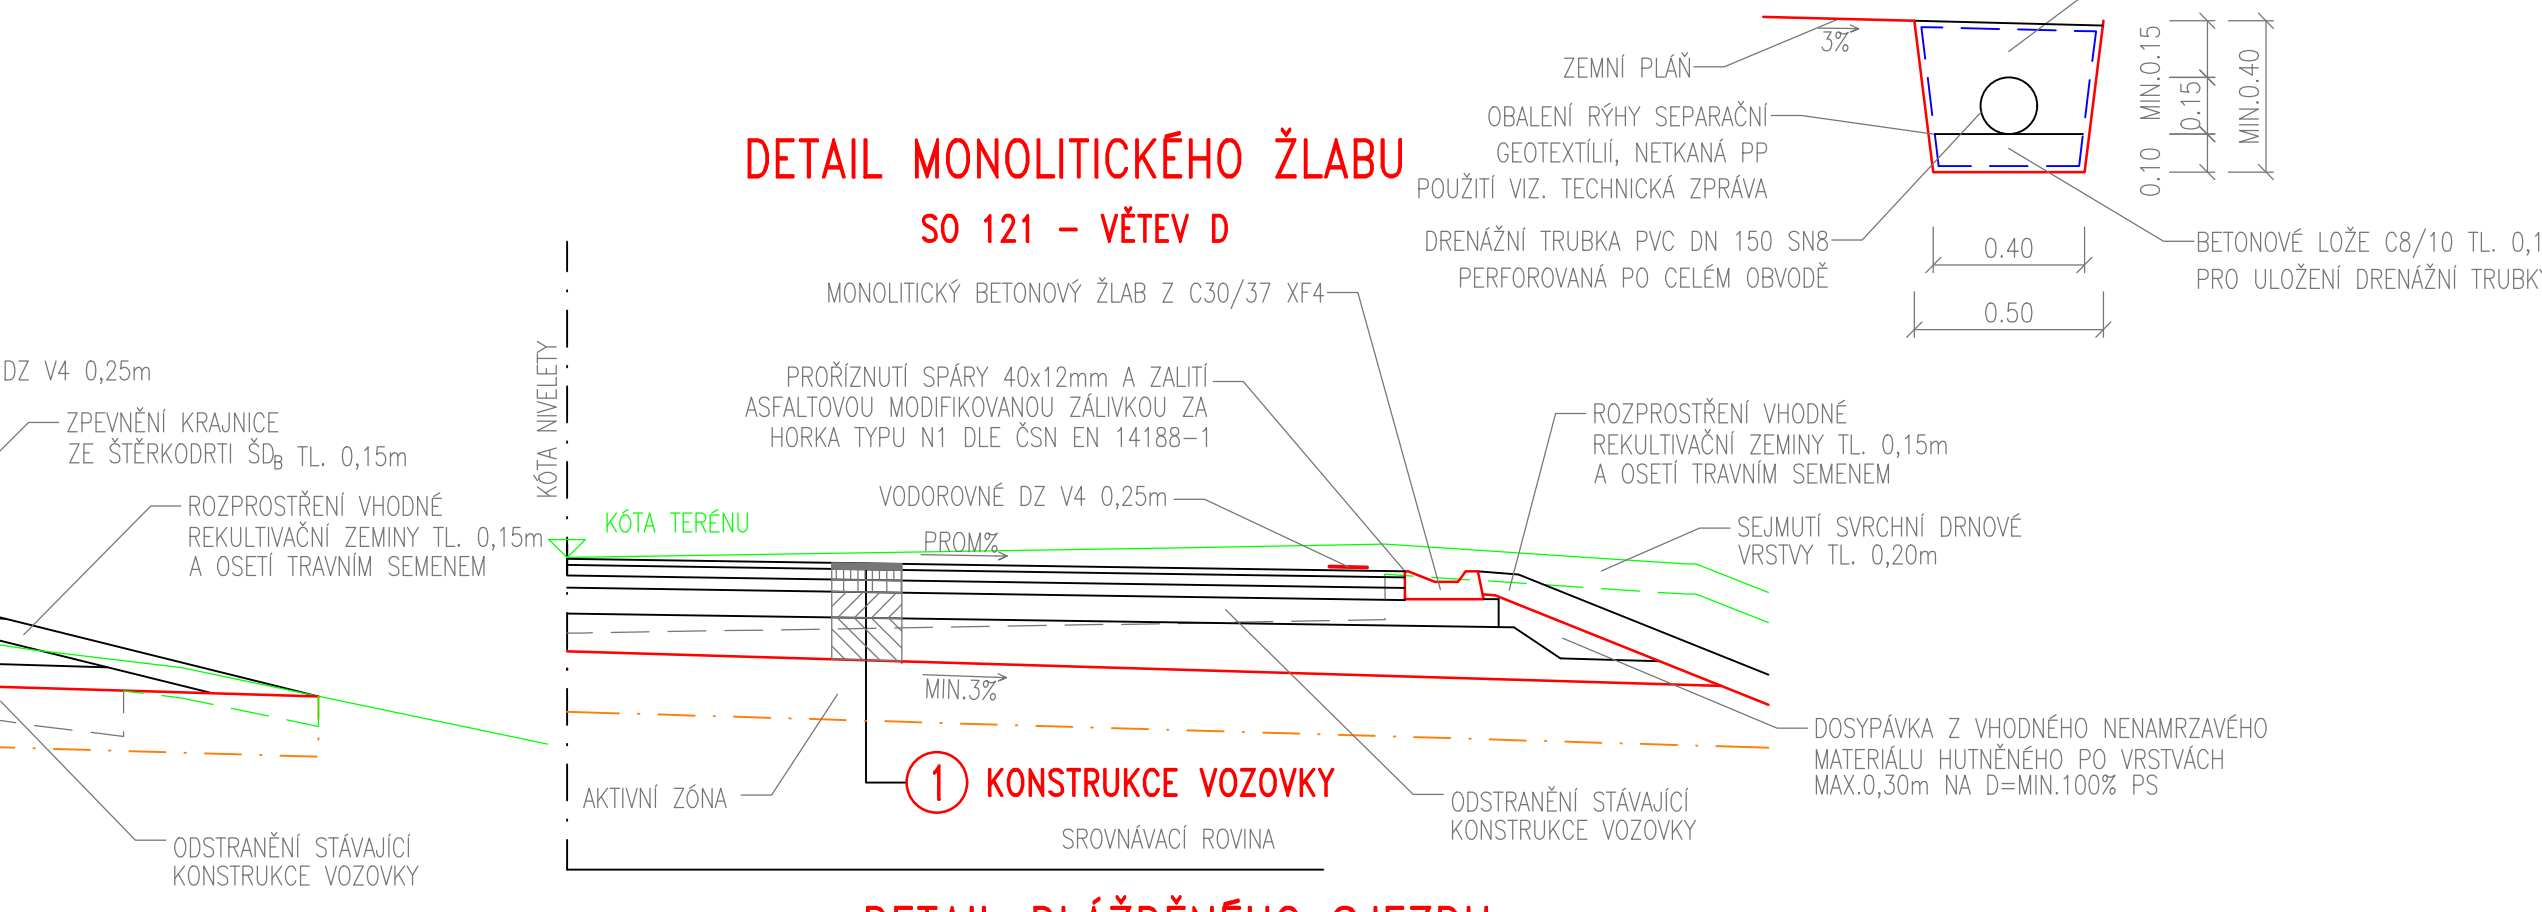



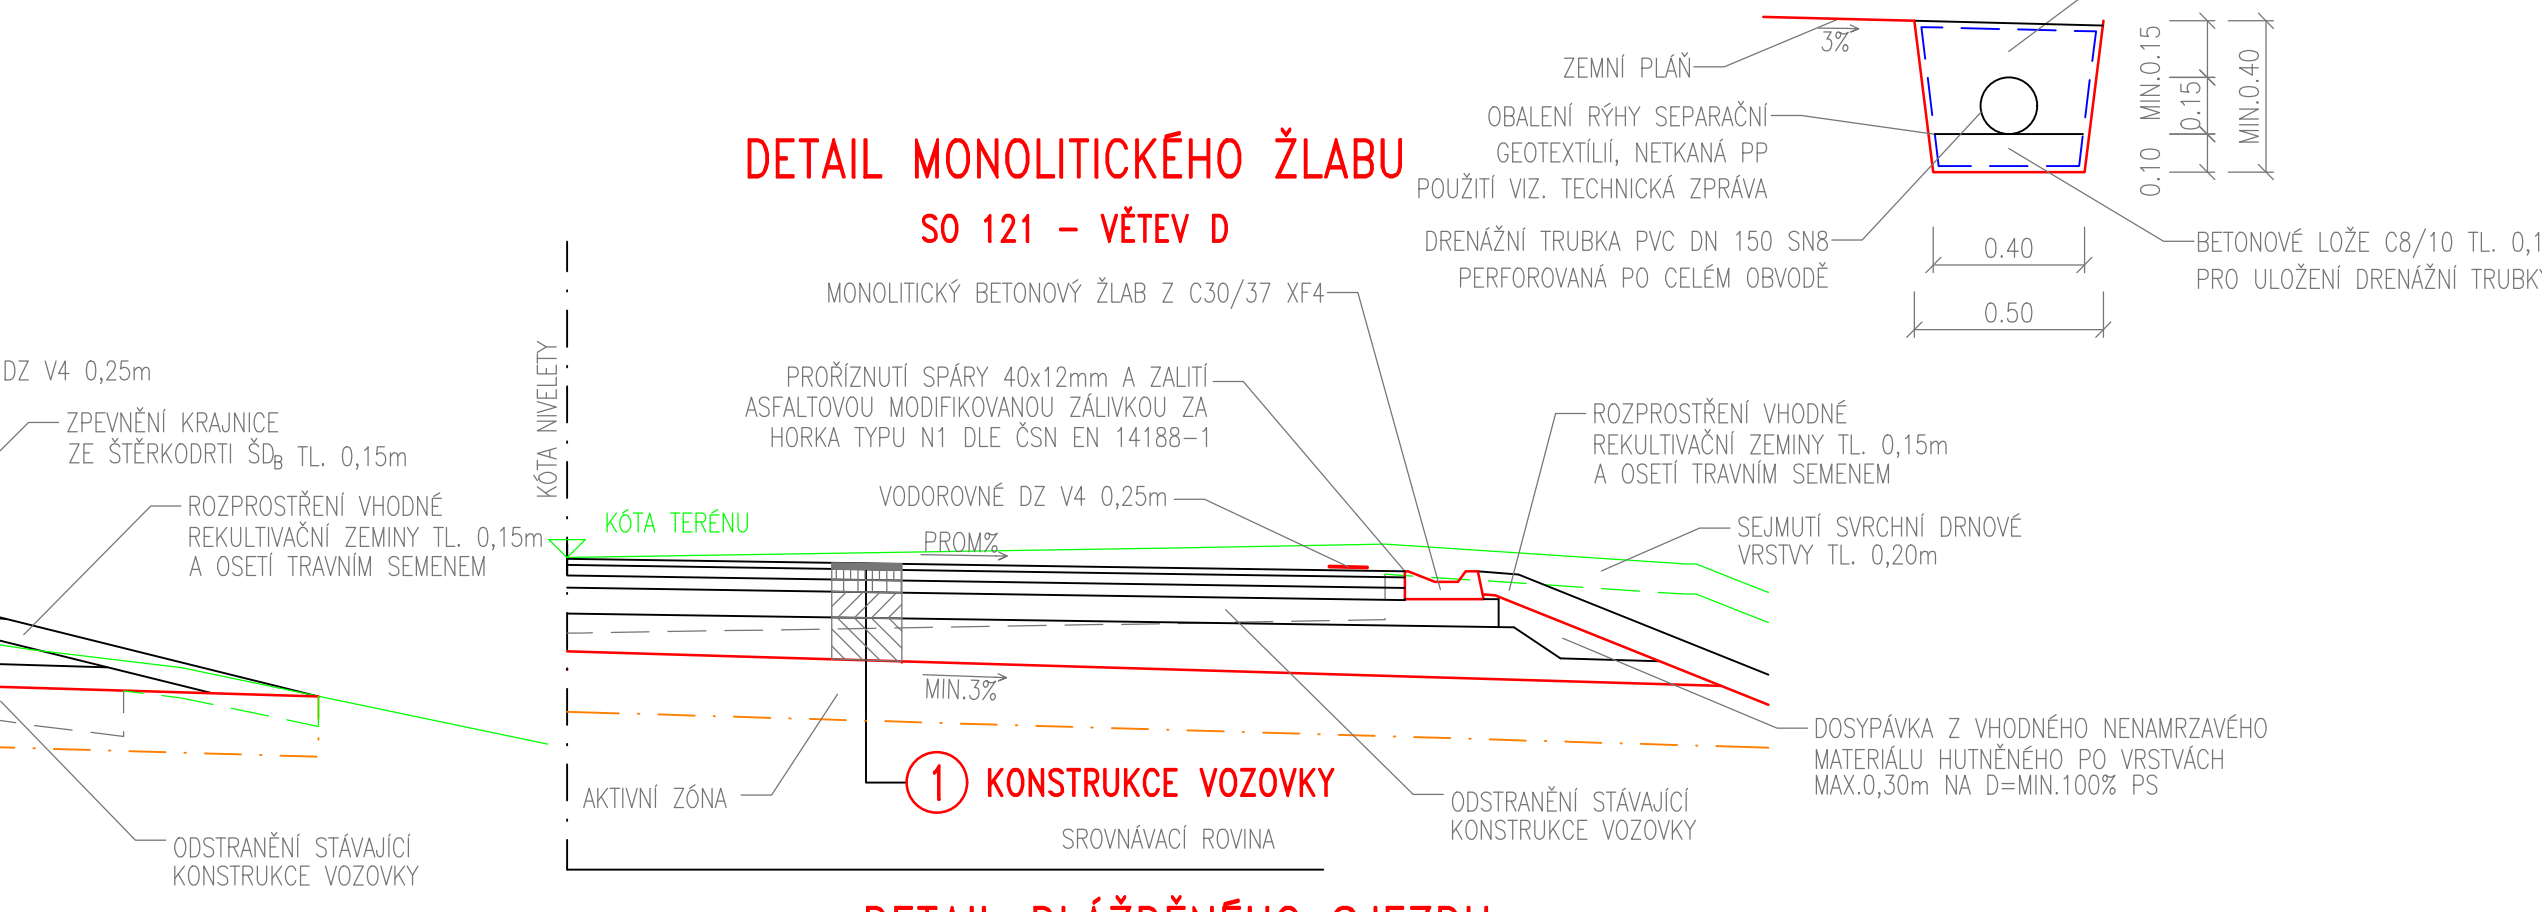



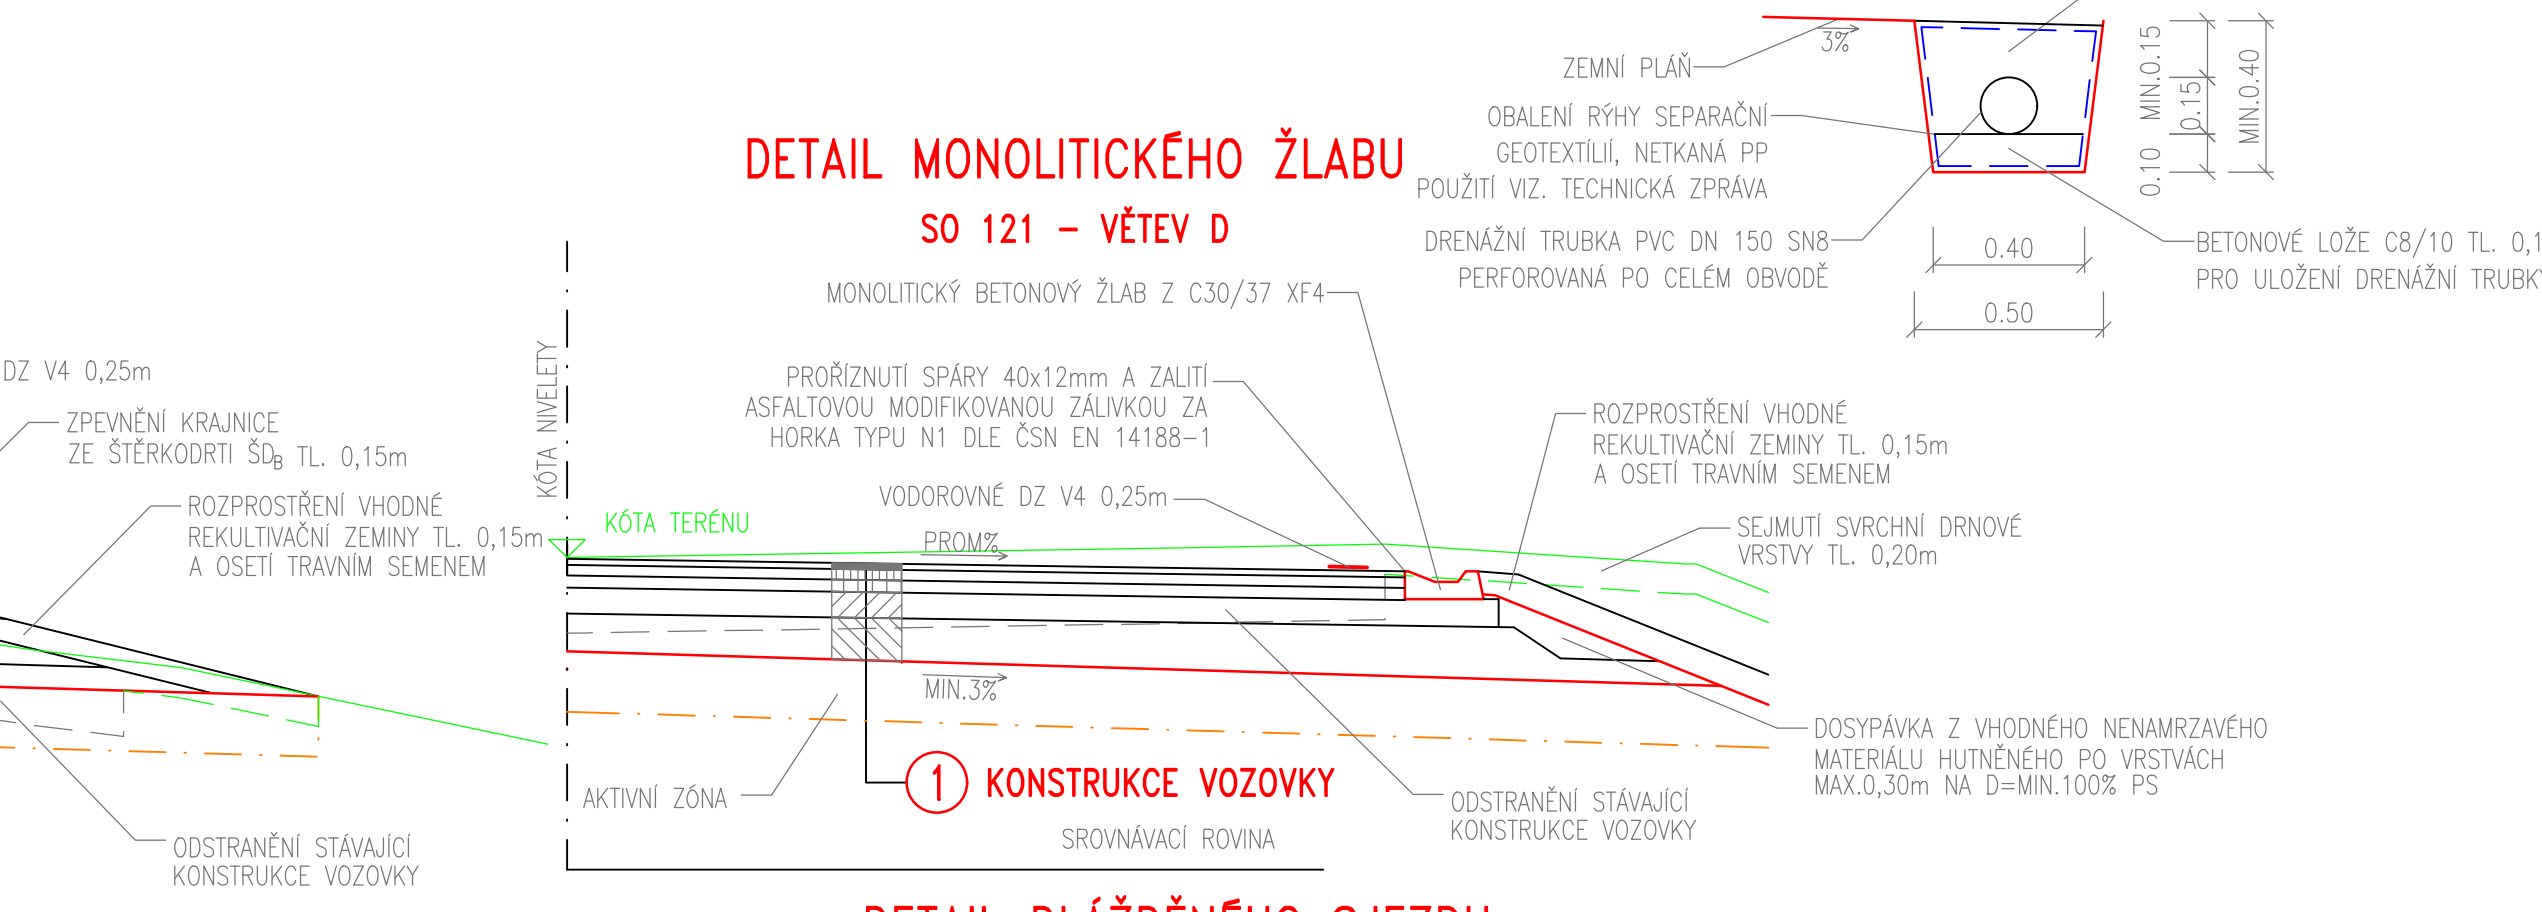


SILNICE II/331
VĚTEV U

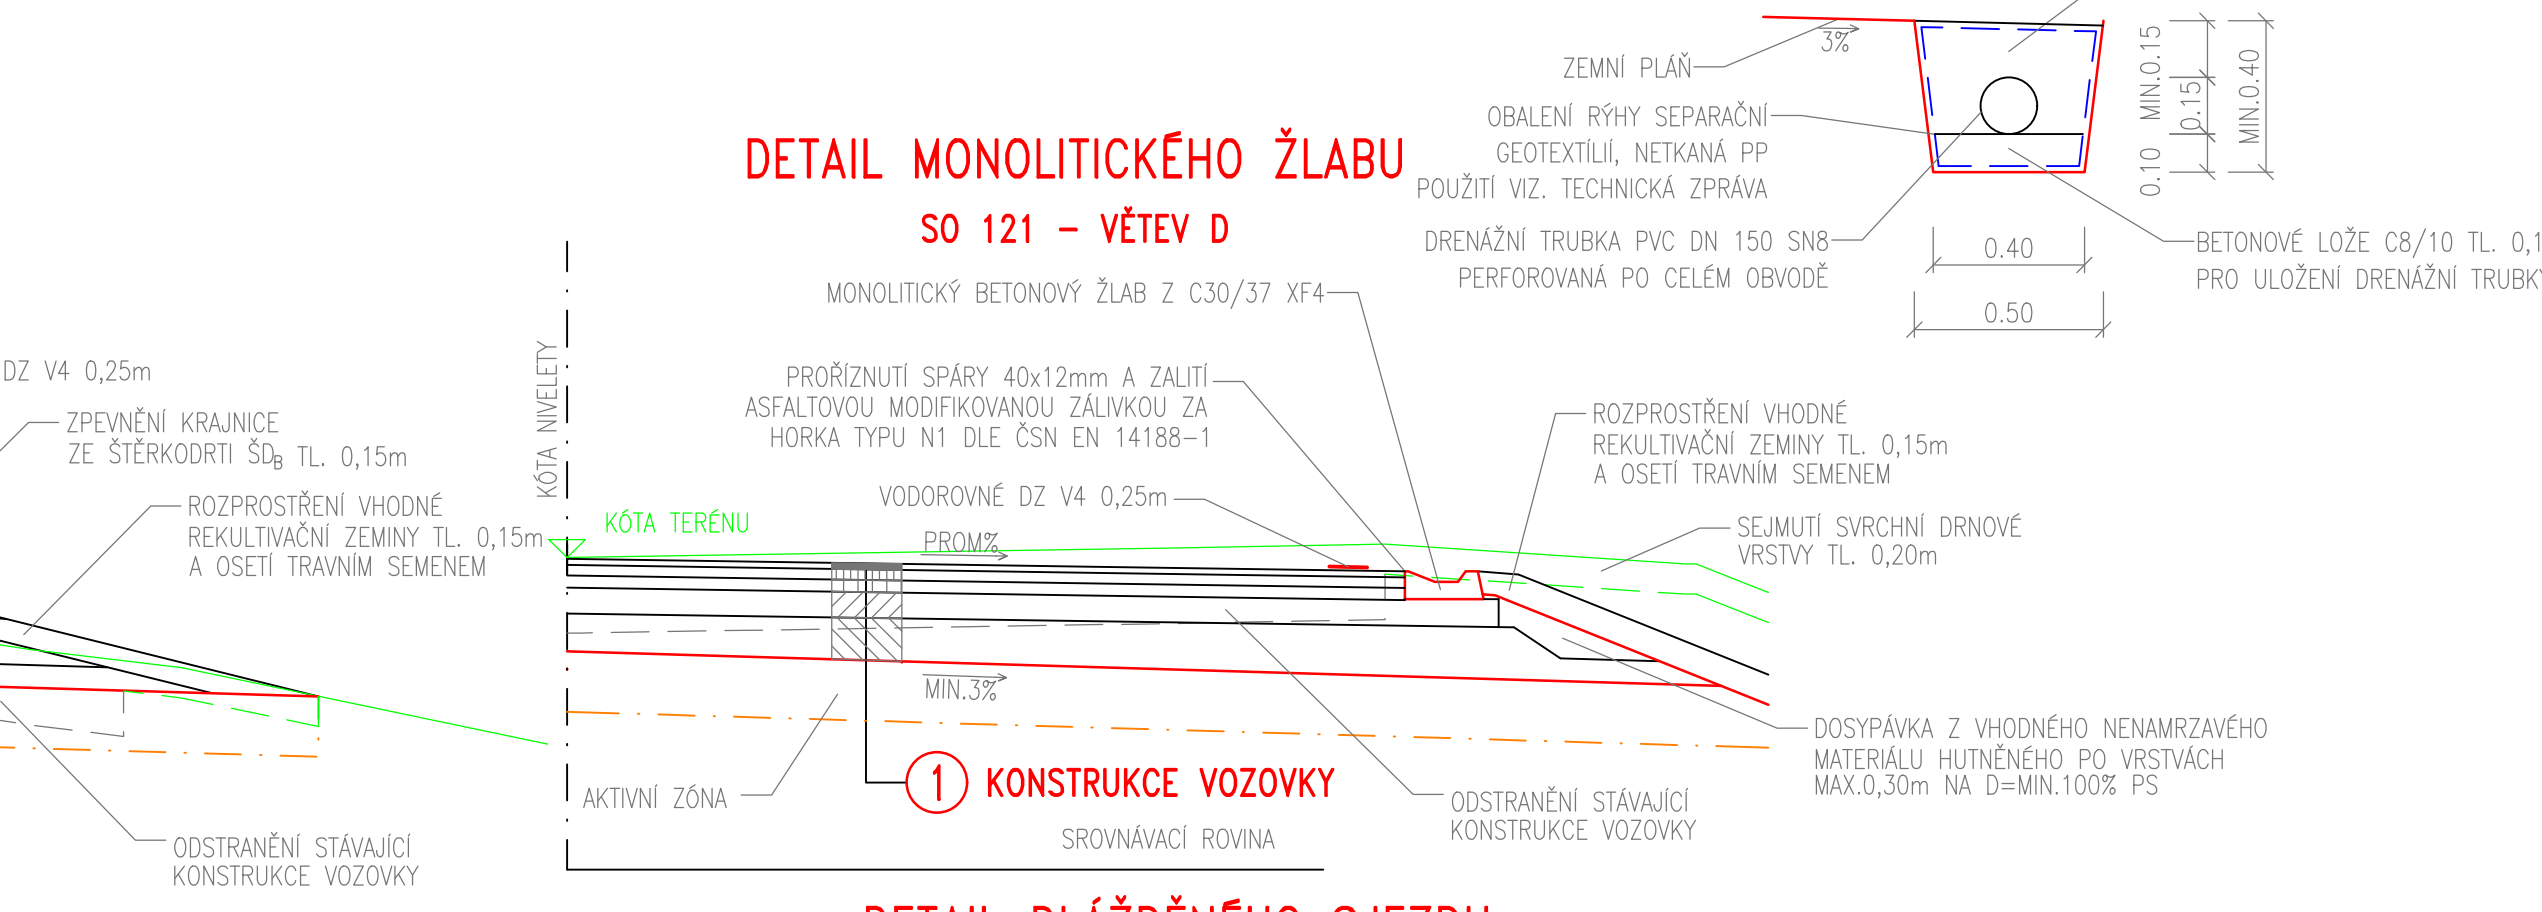



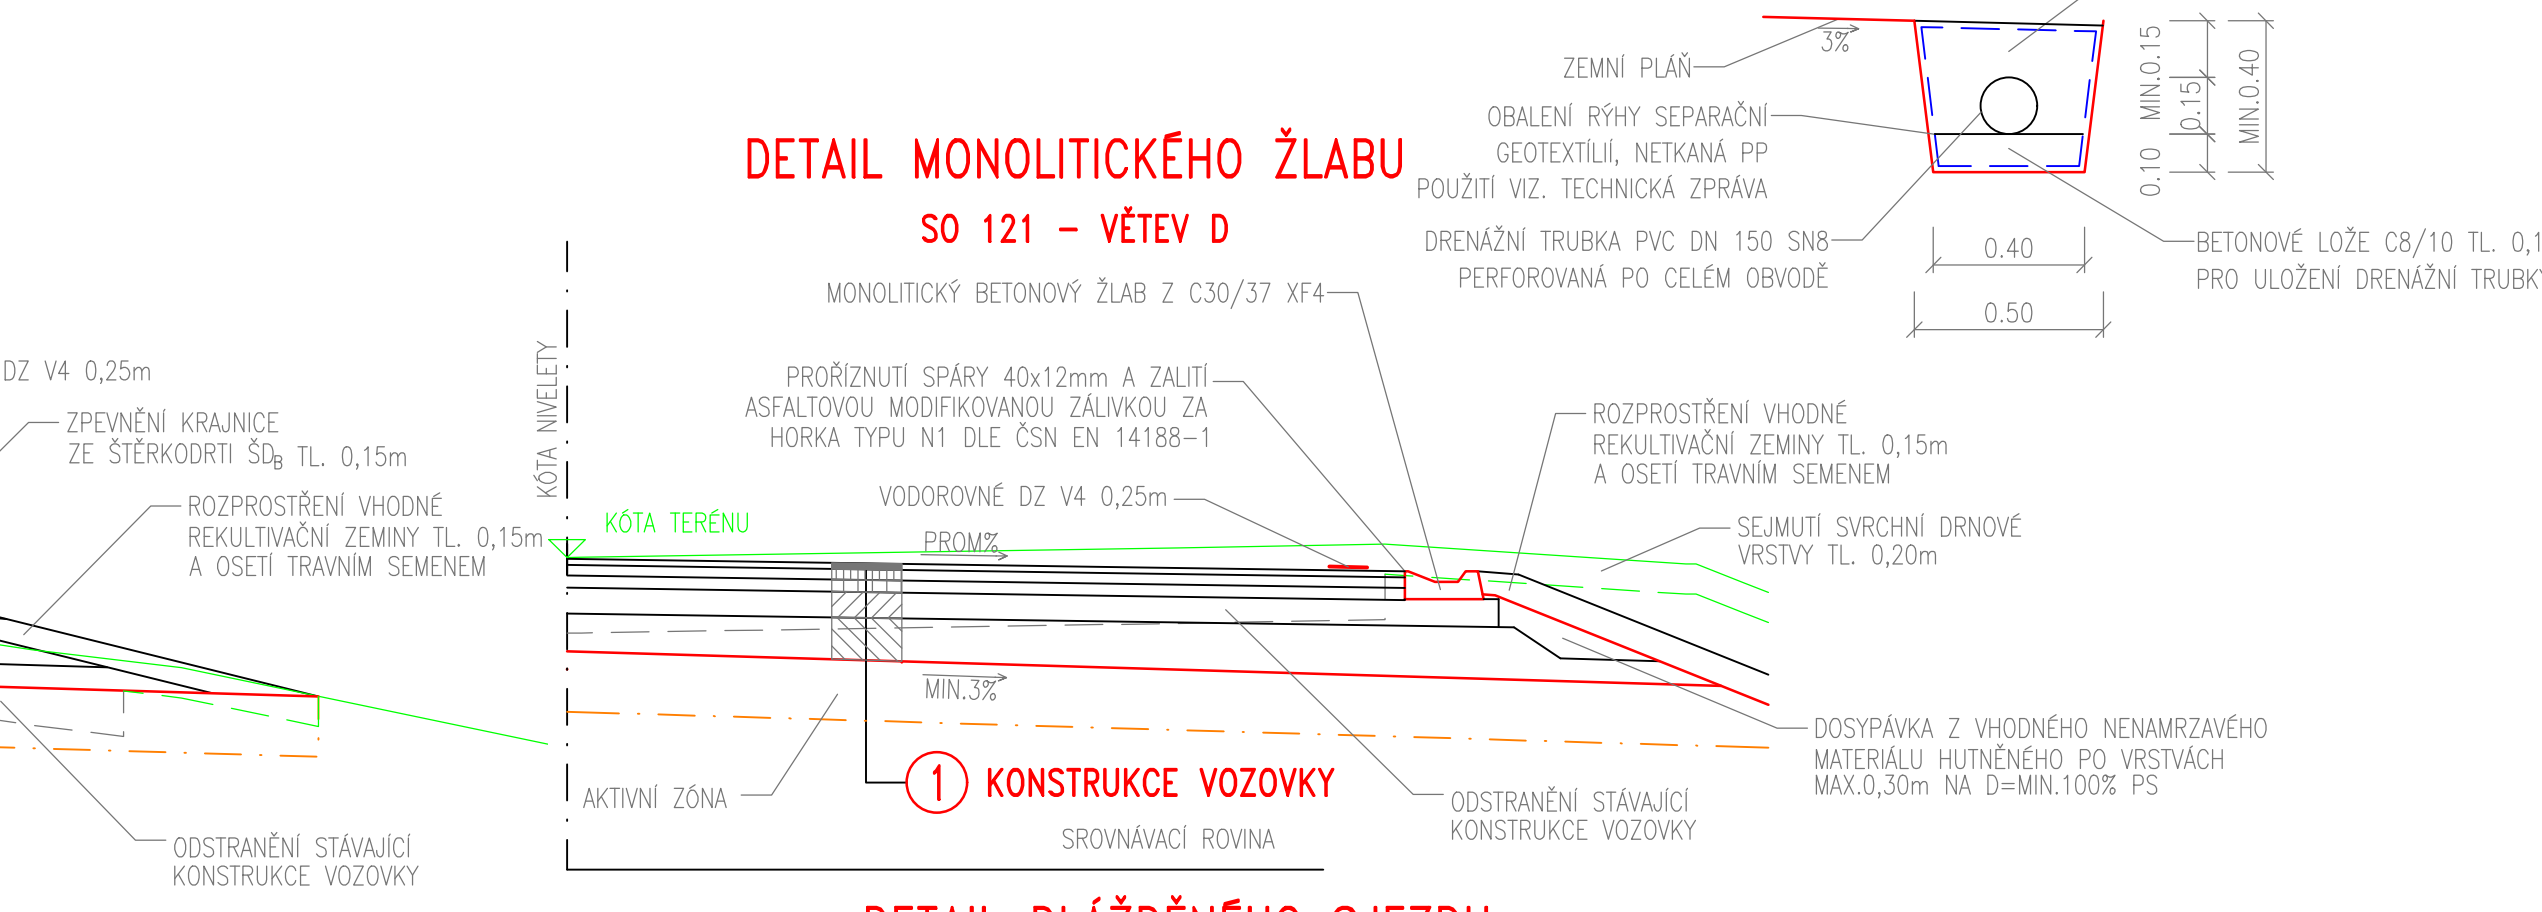



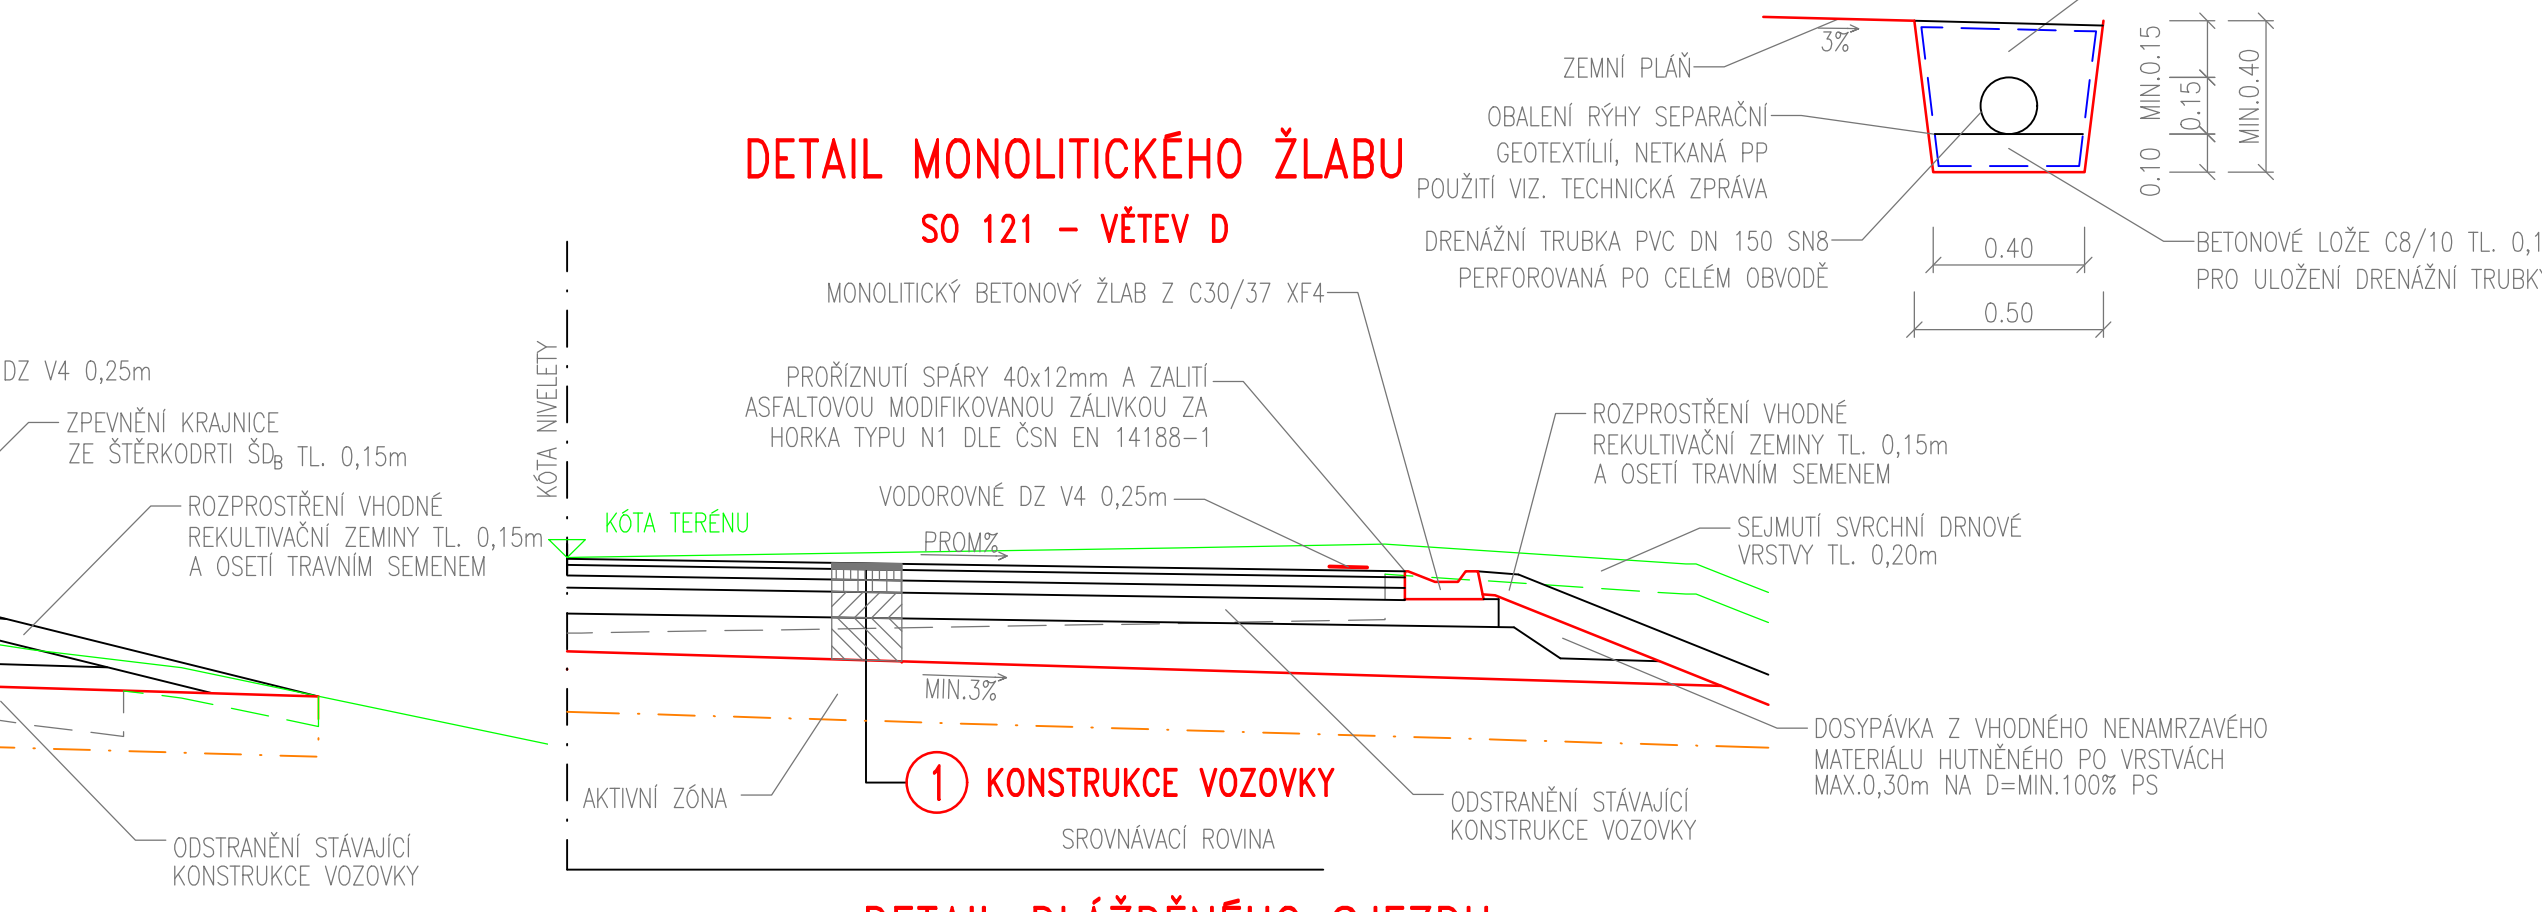



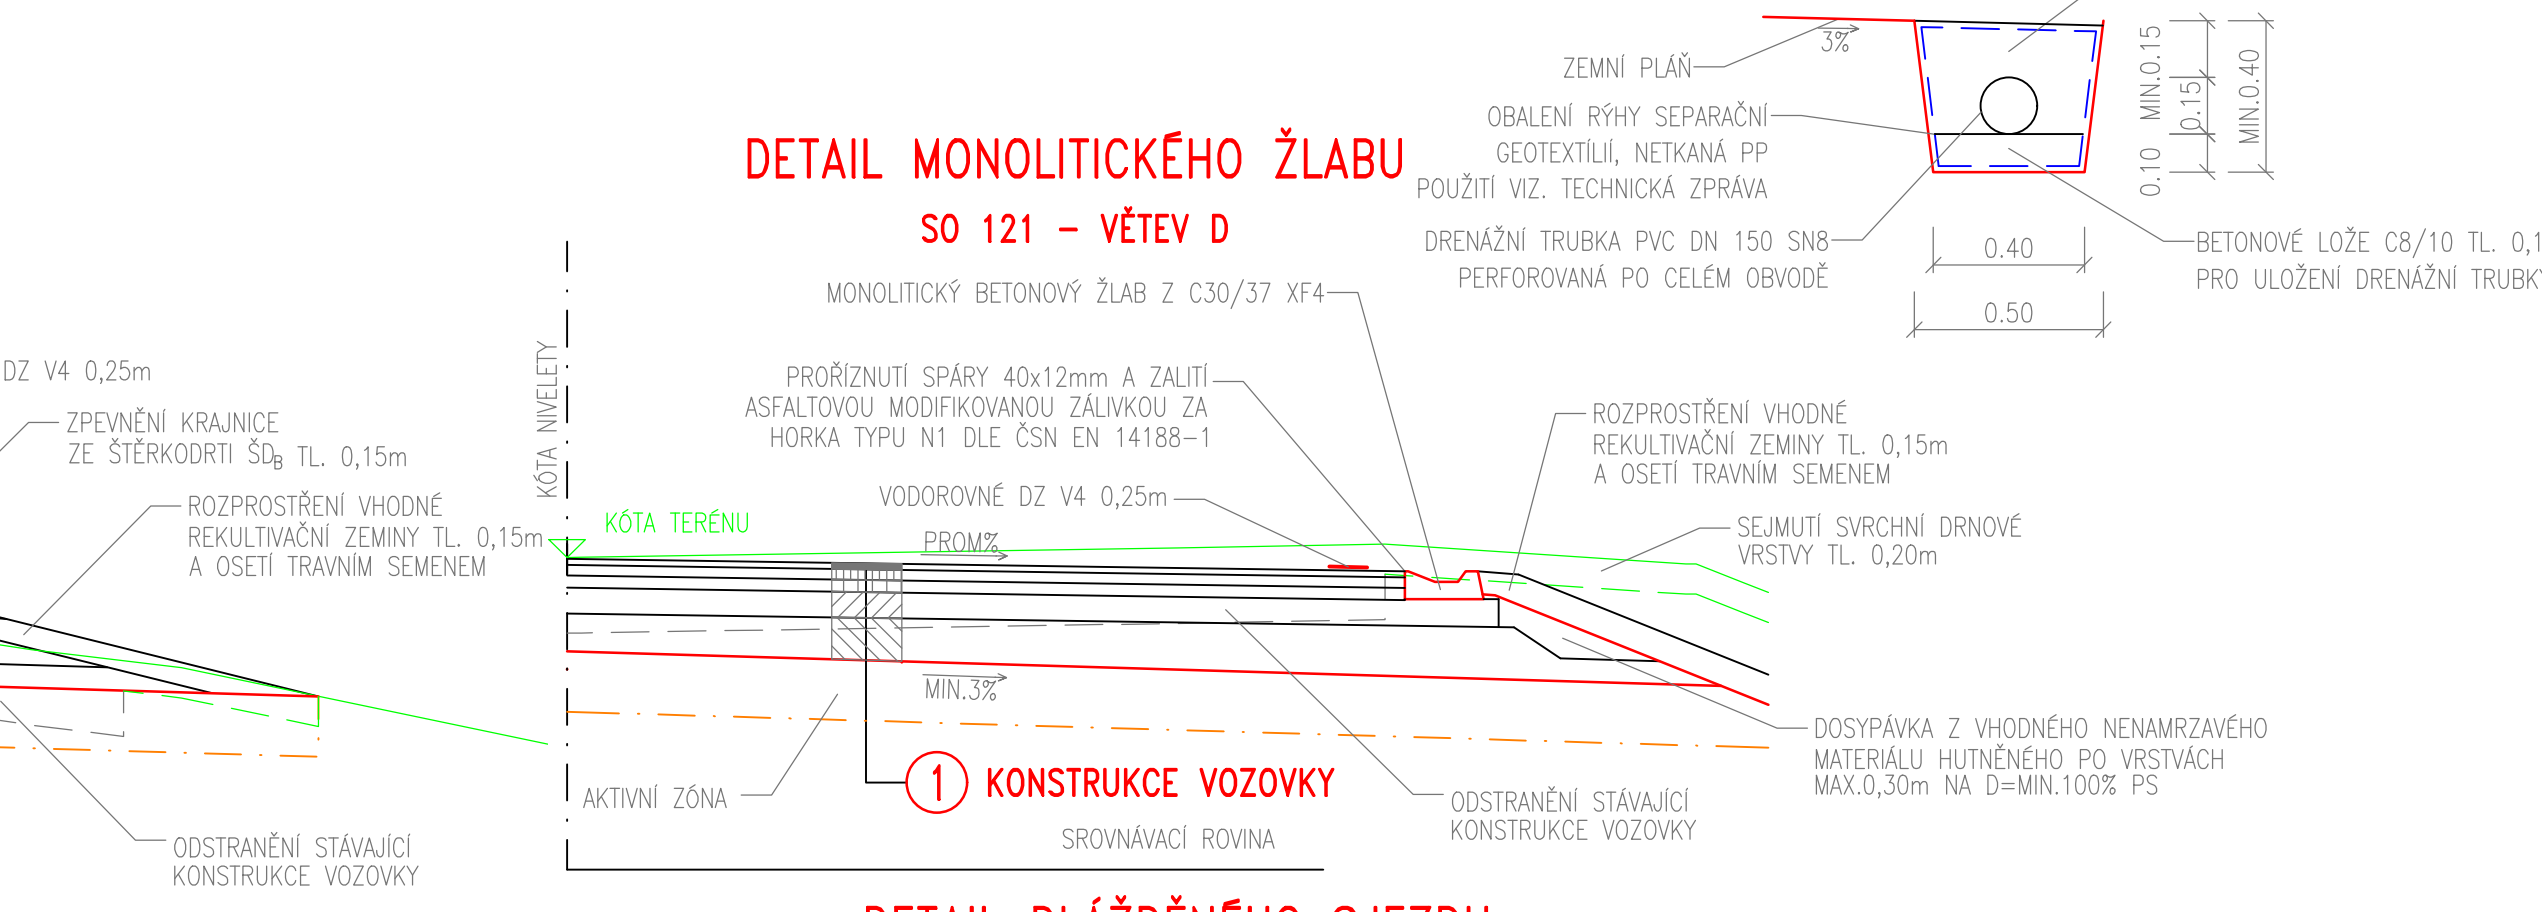


SILNICE II/331
VĚTEV Y

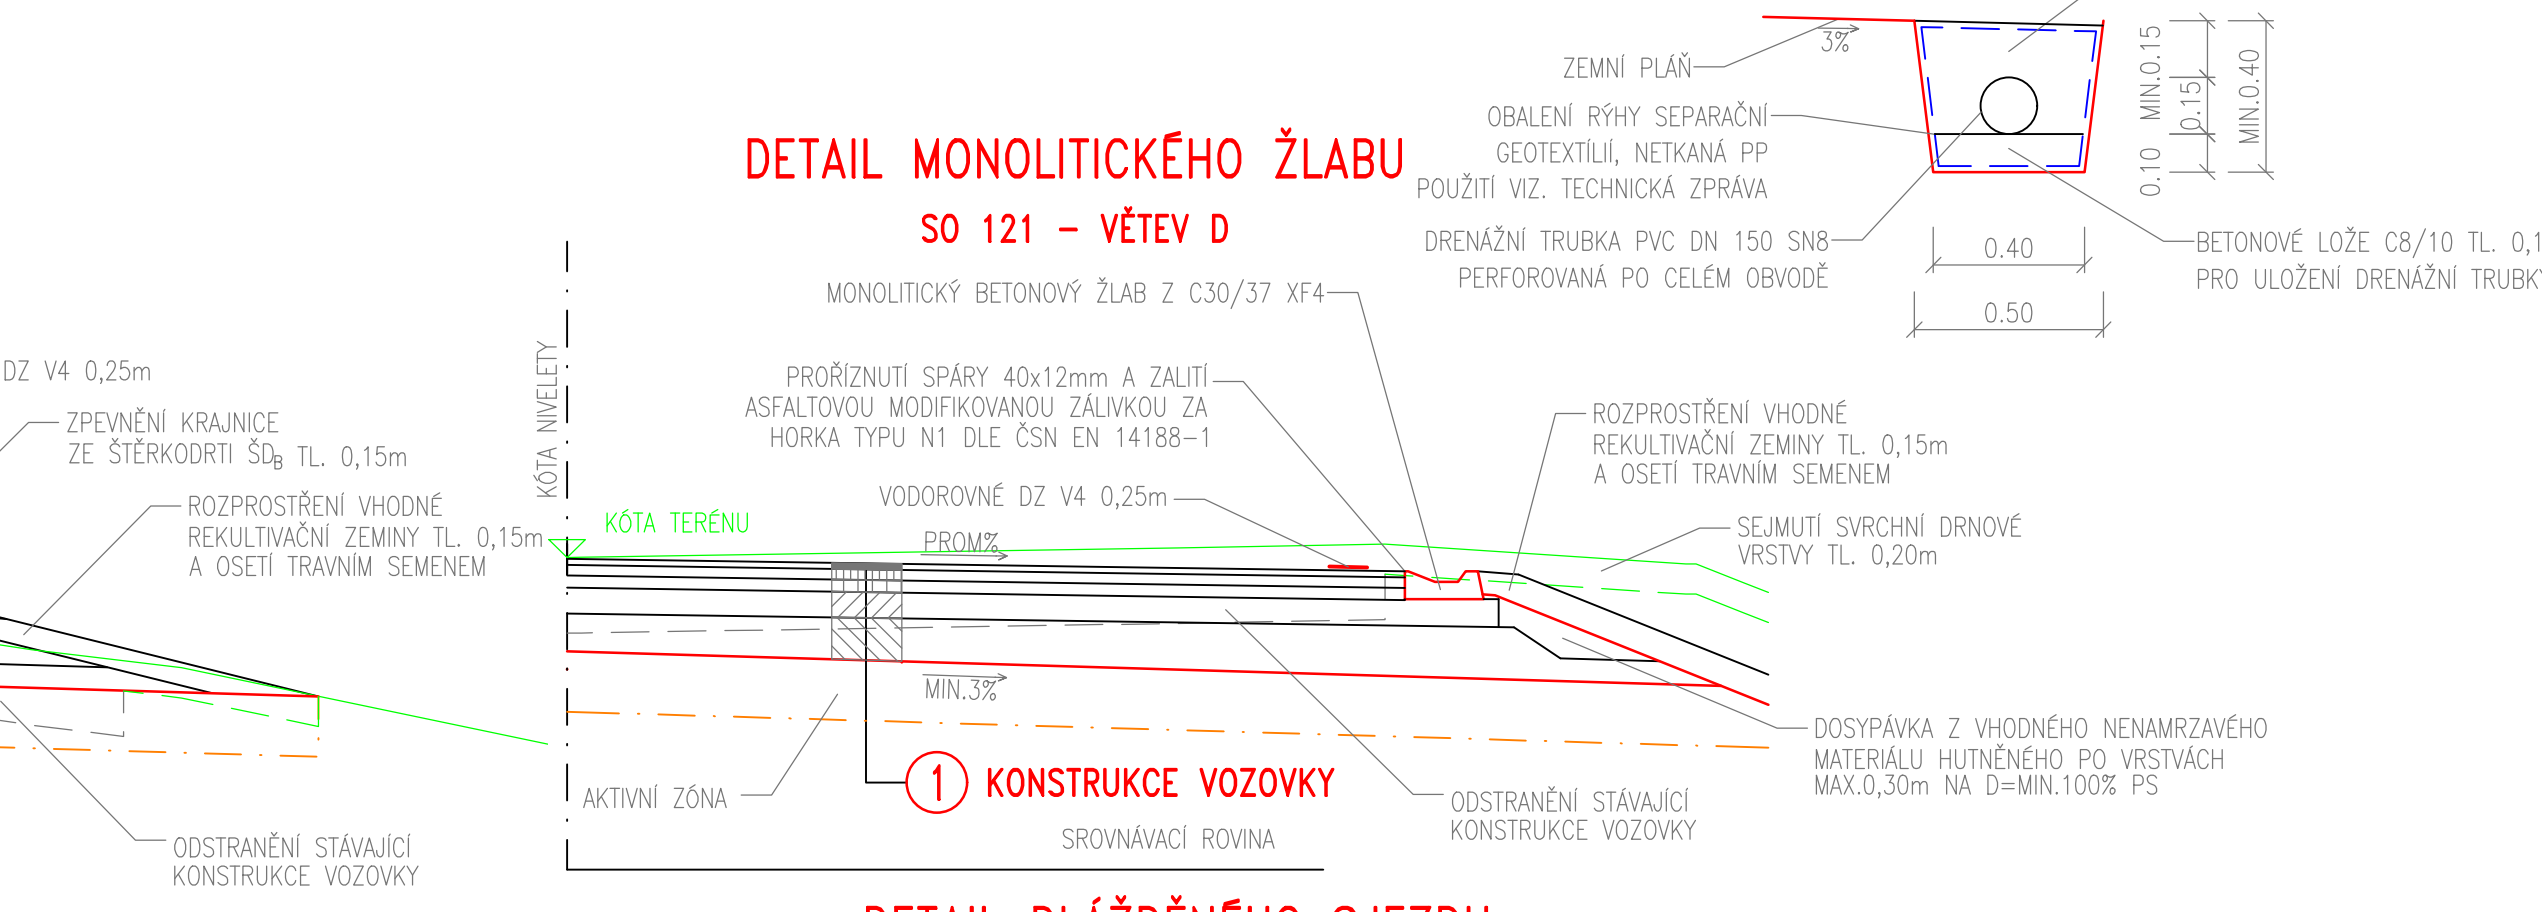


SILNICE II/331
VĚTEV Z

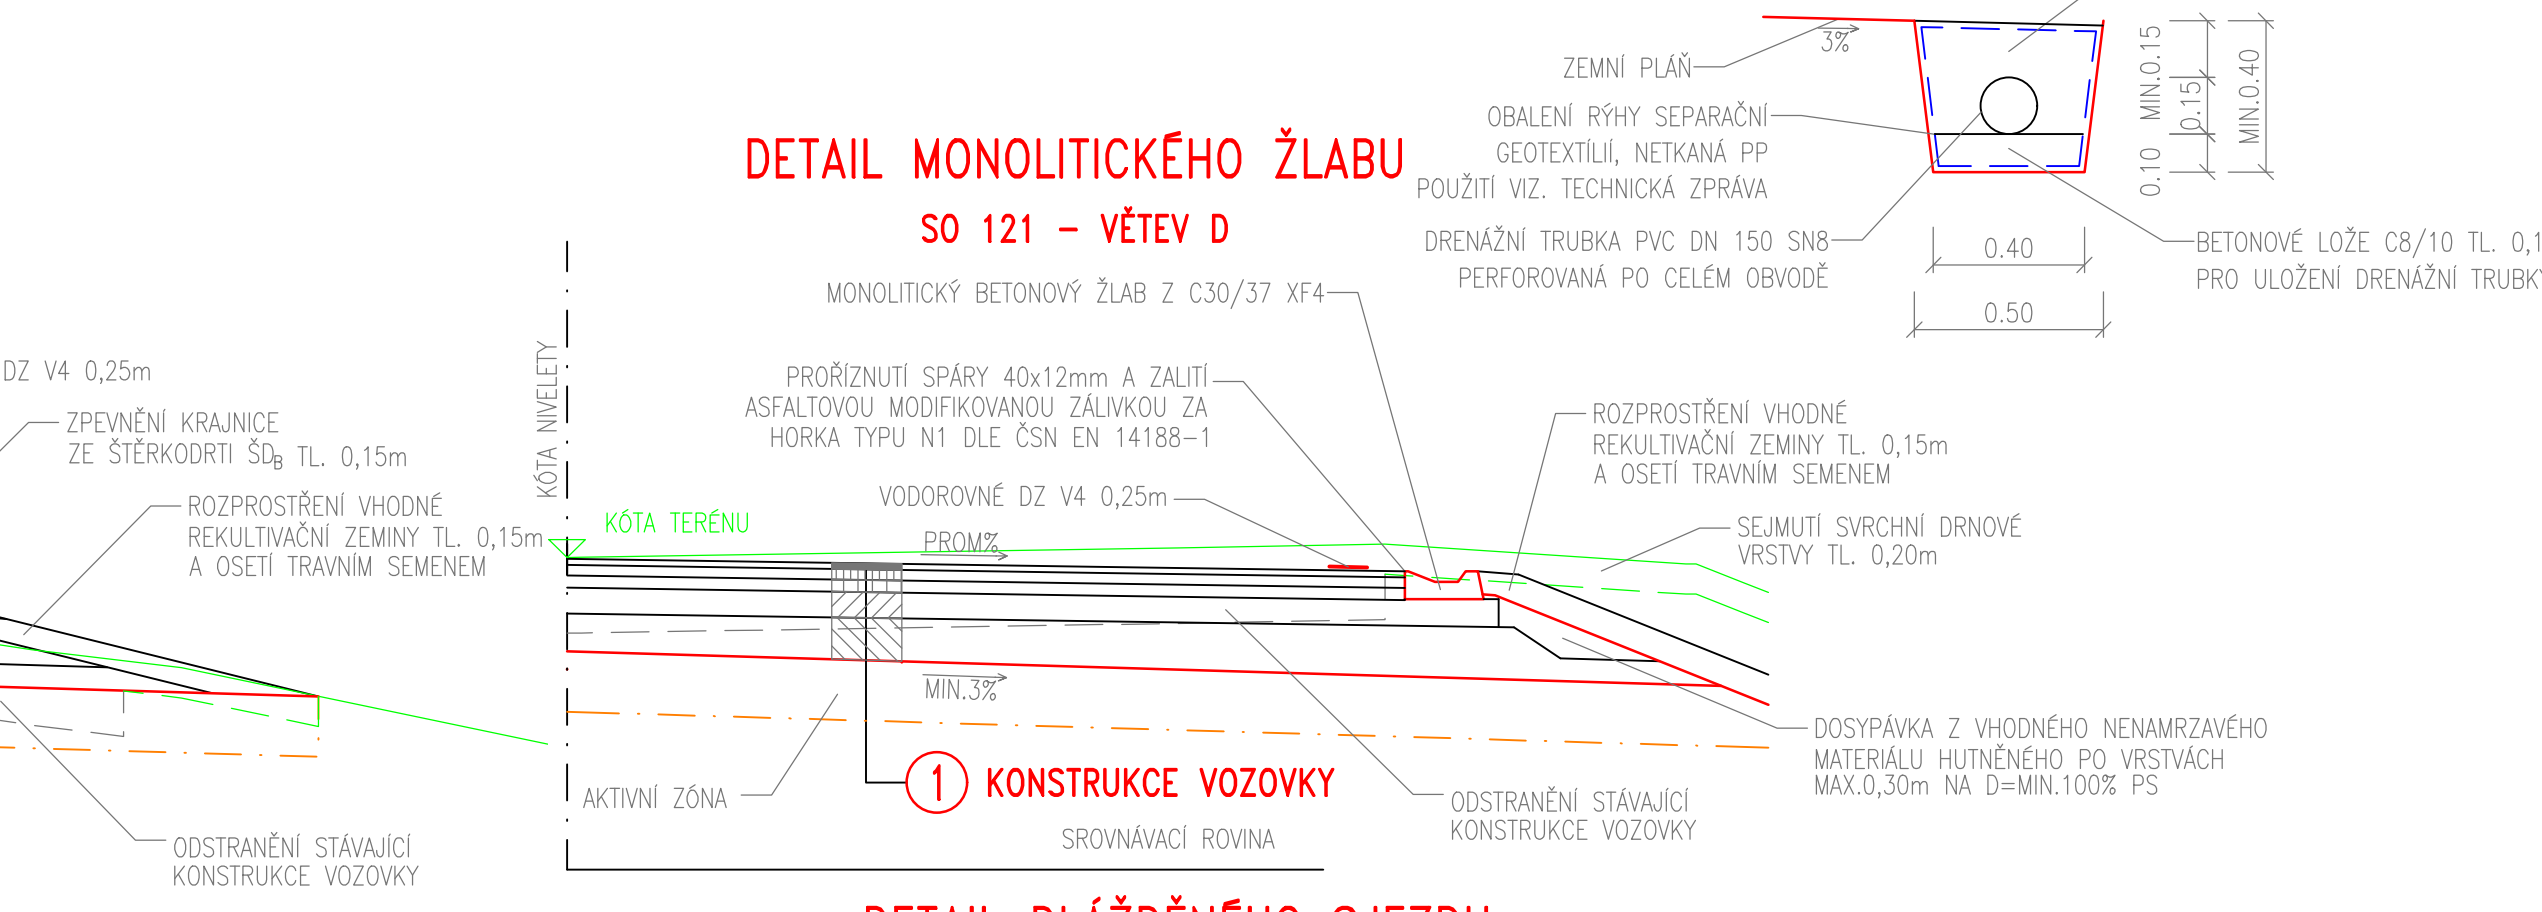


SILNICE II/331
VĚTEV AA

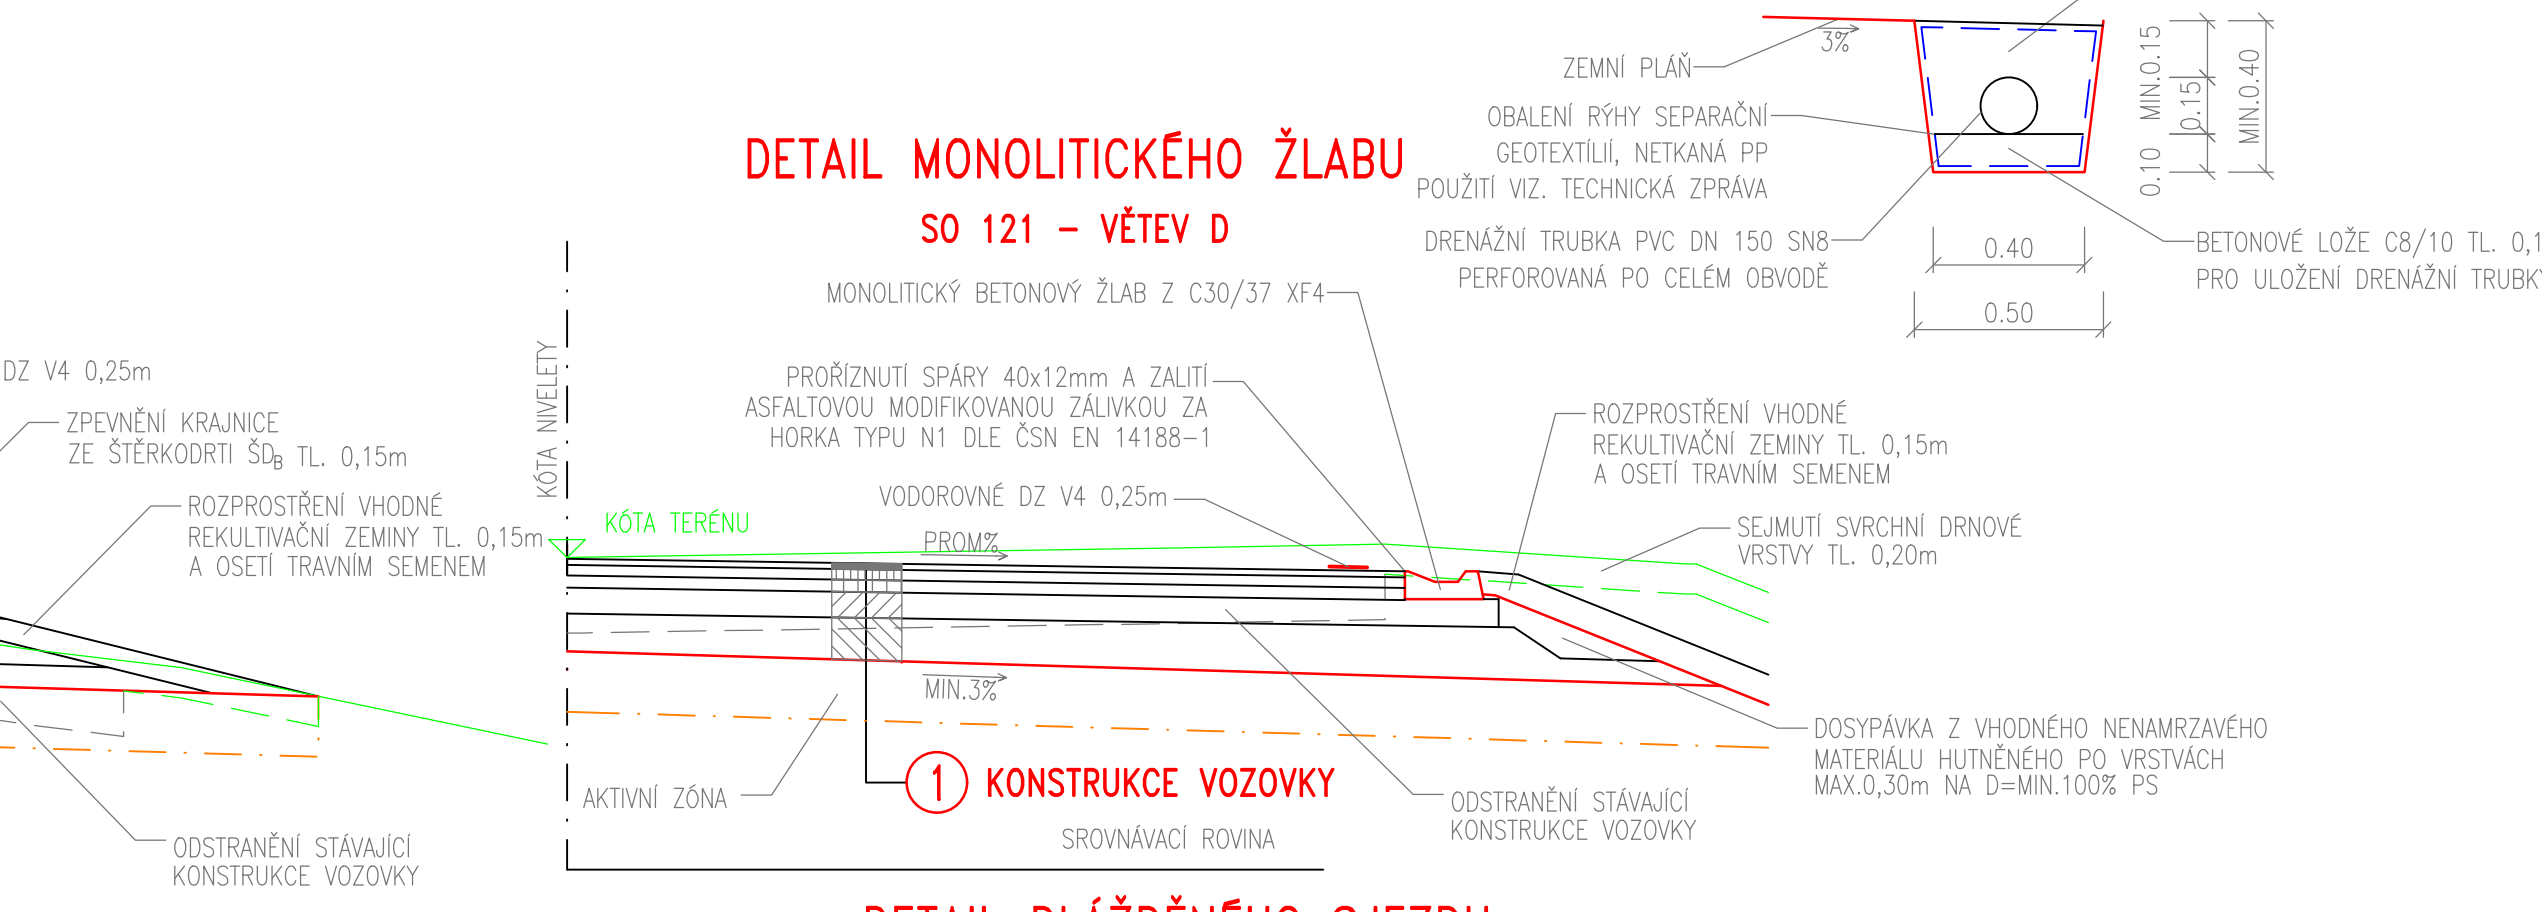


SILNICE II/331
VĚTEV AB

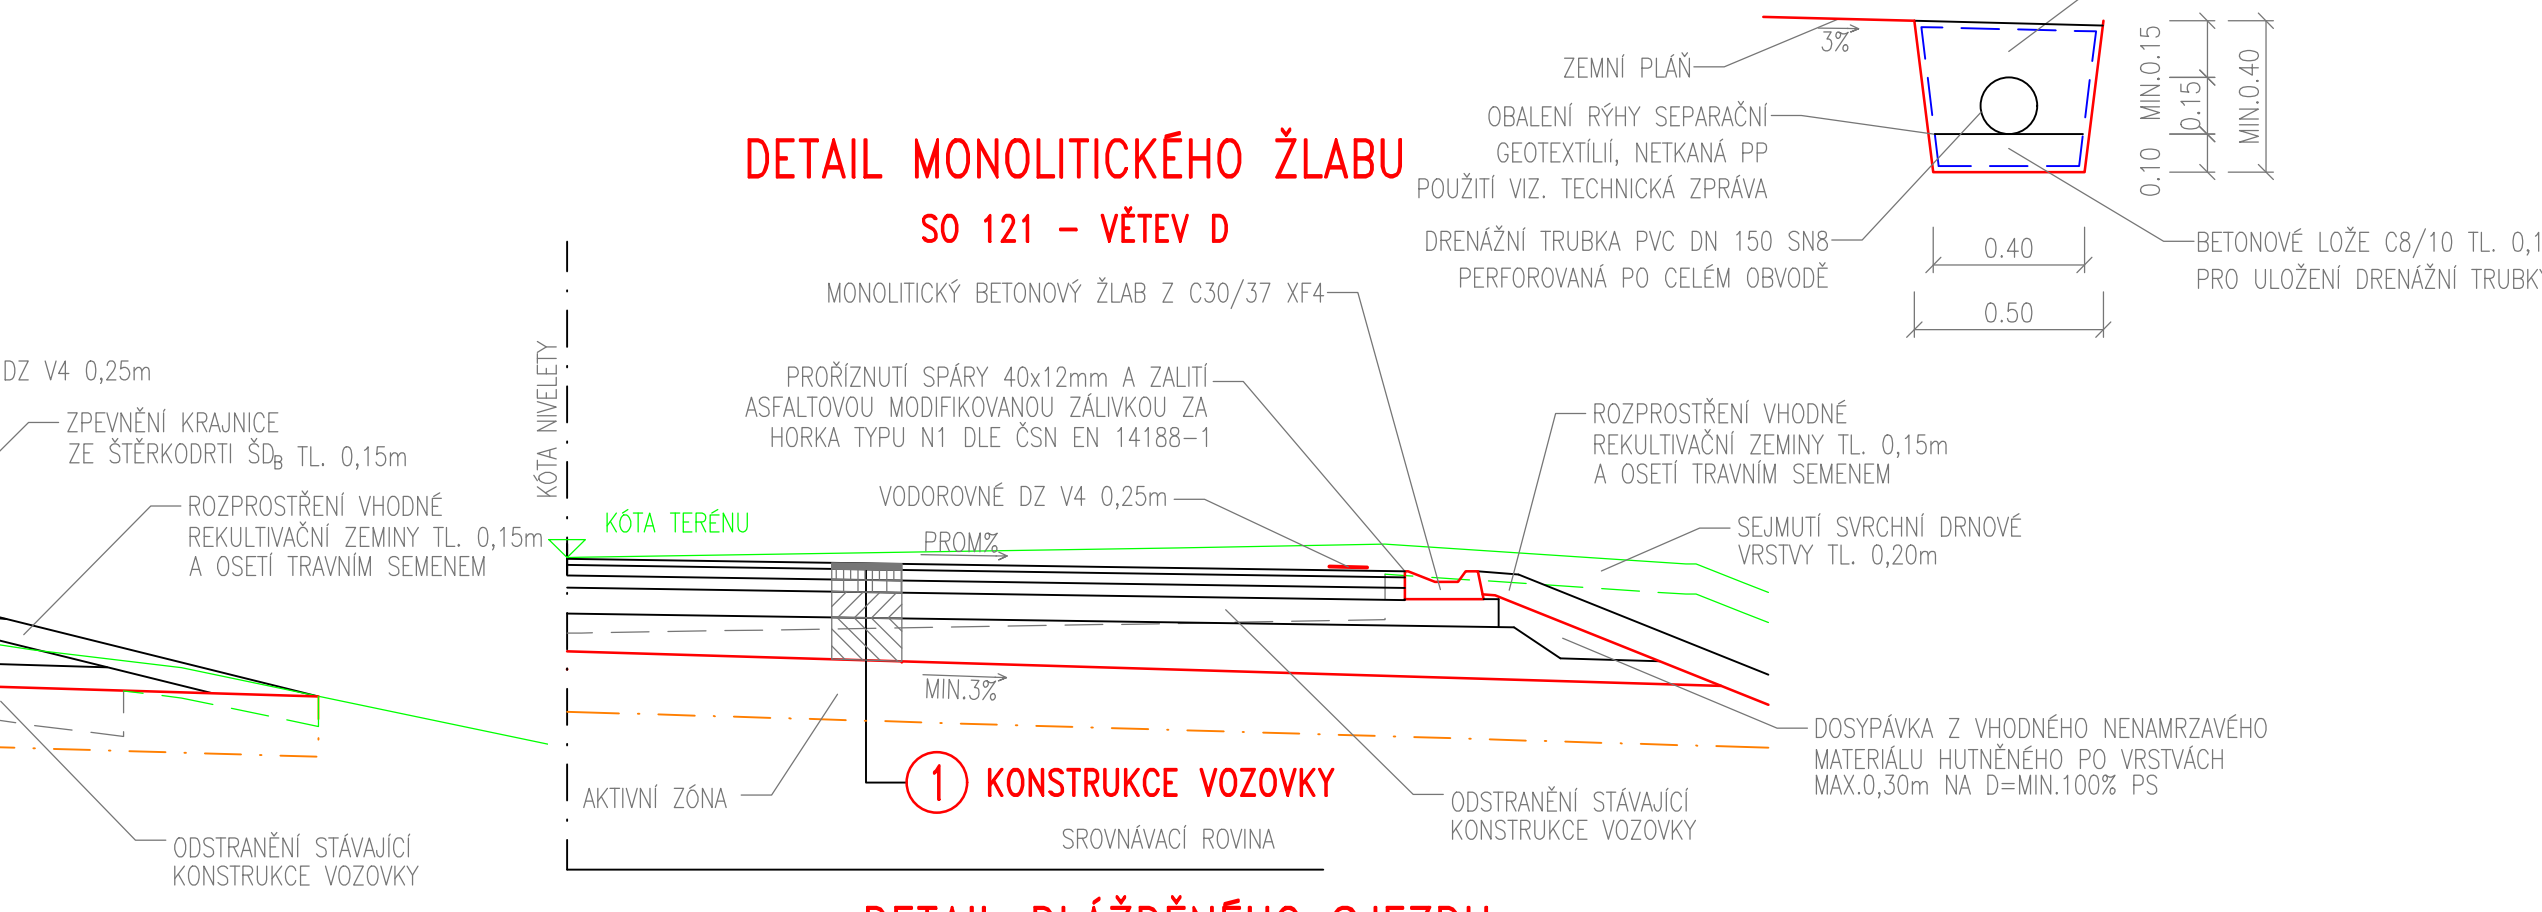


SILNICE II/331
VĚTEV AC

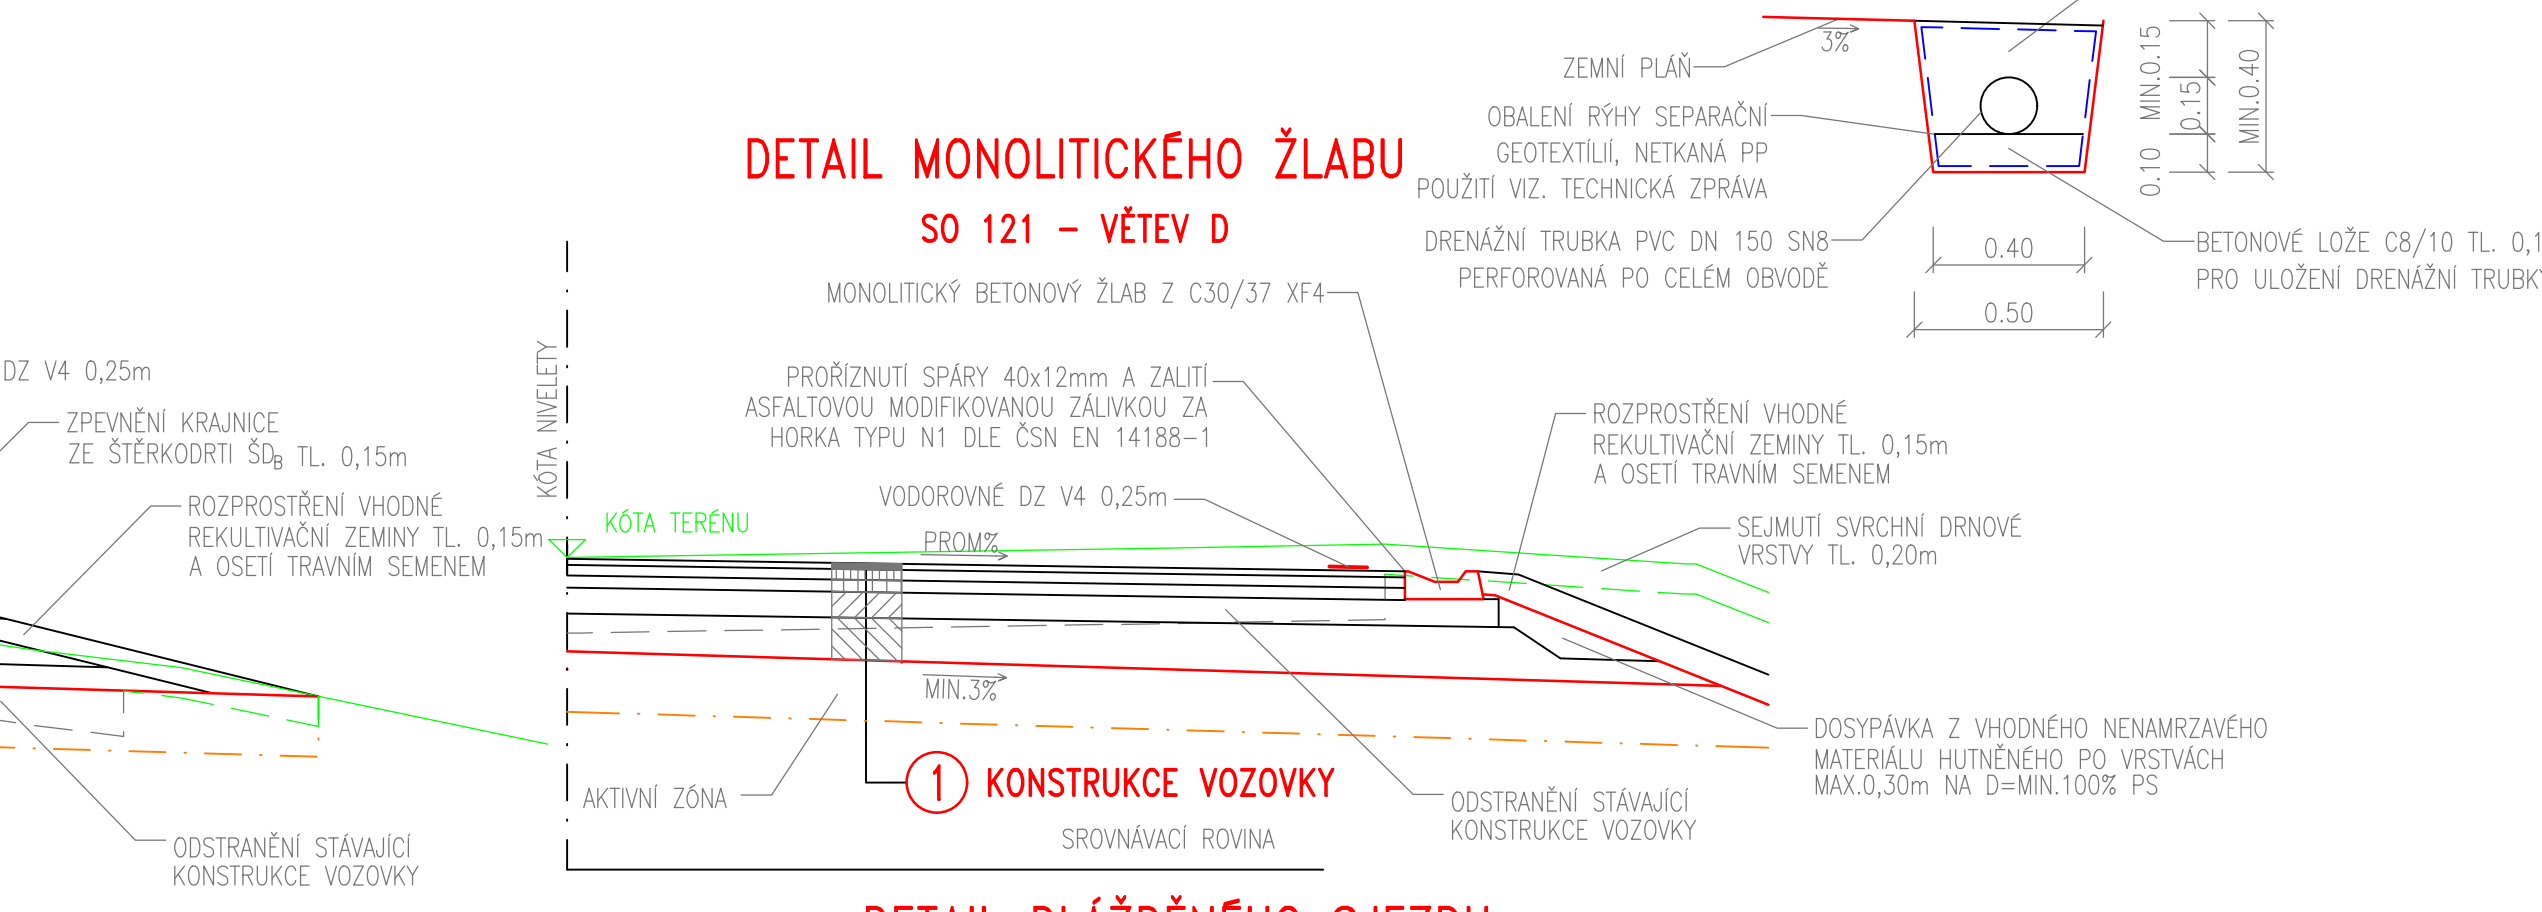



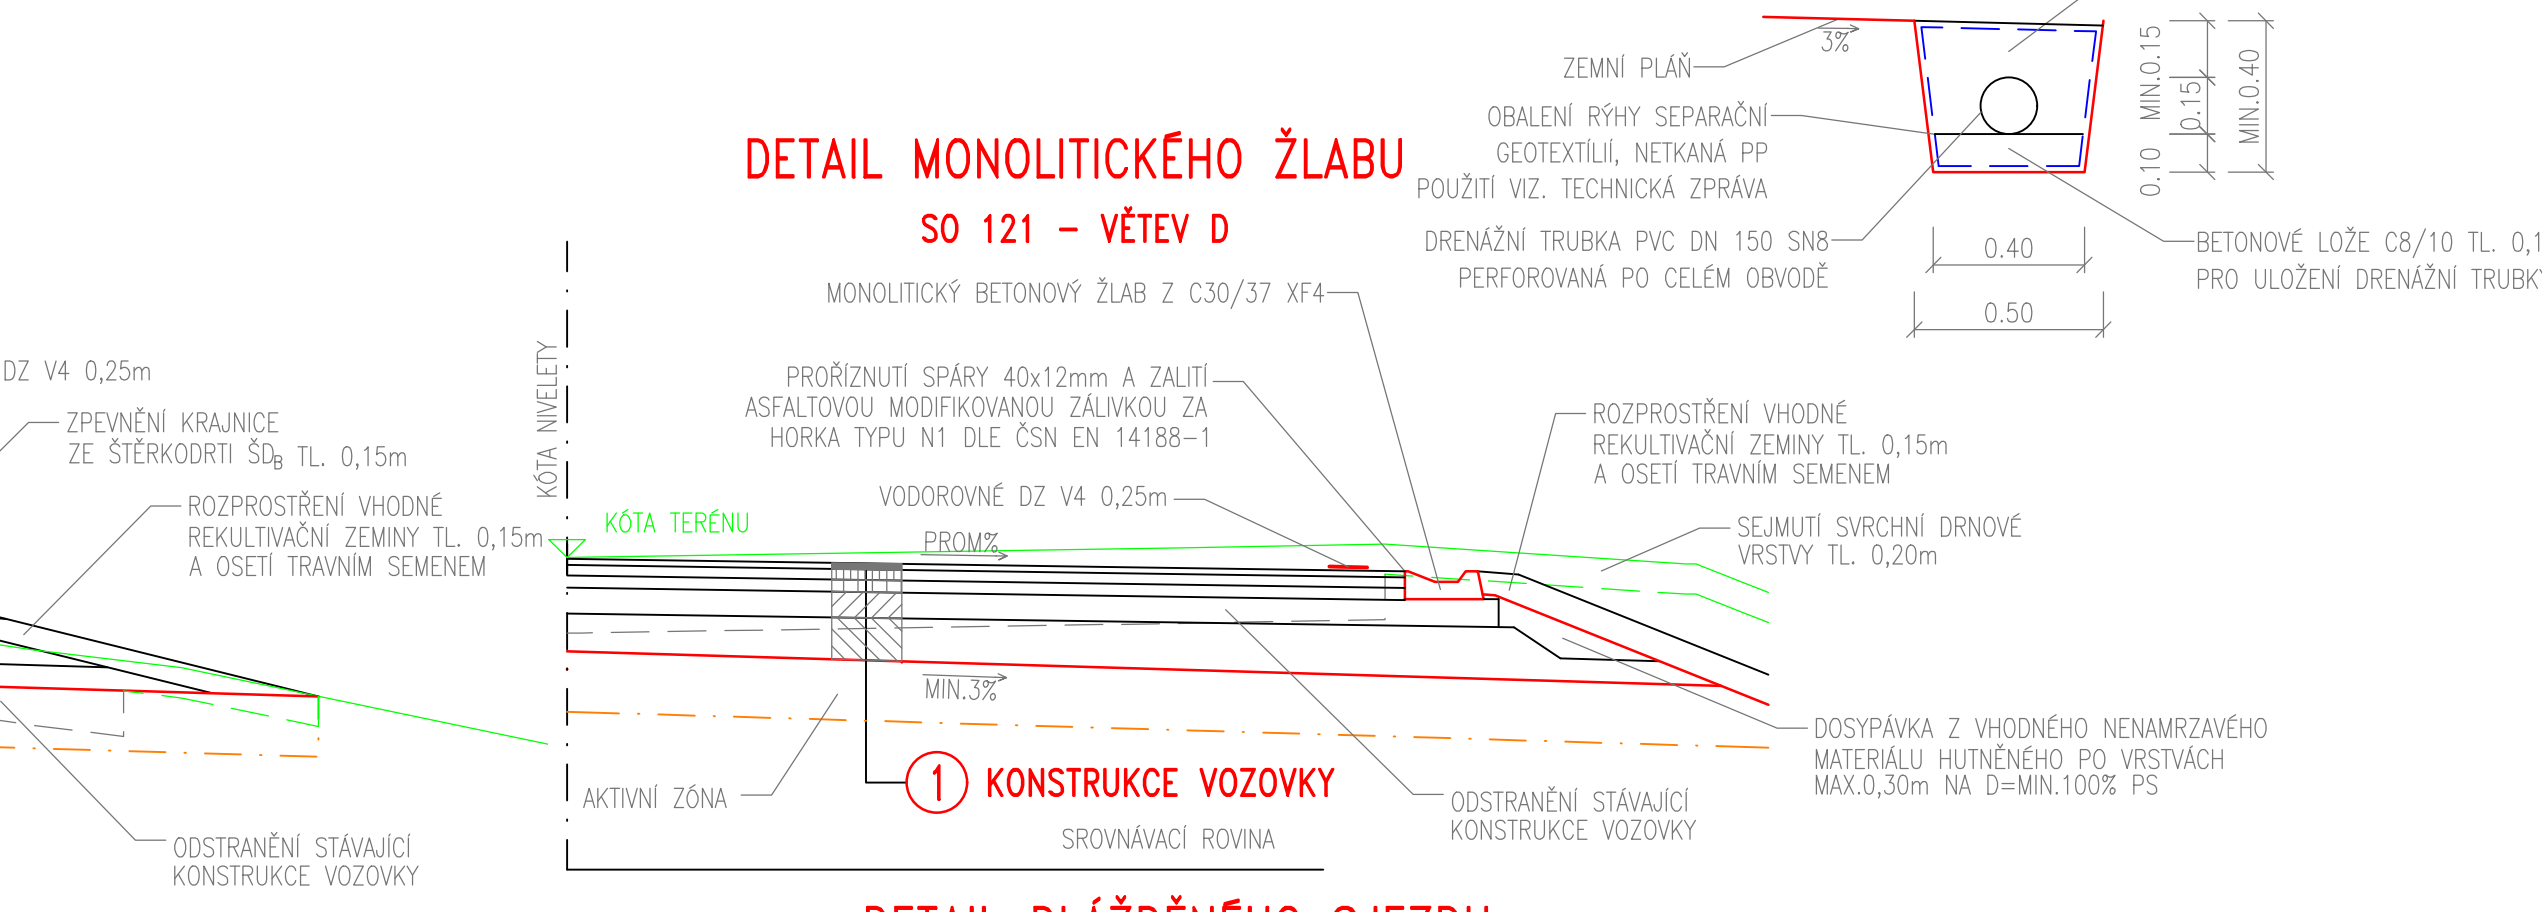



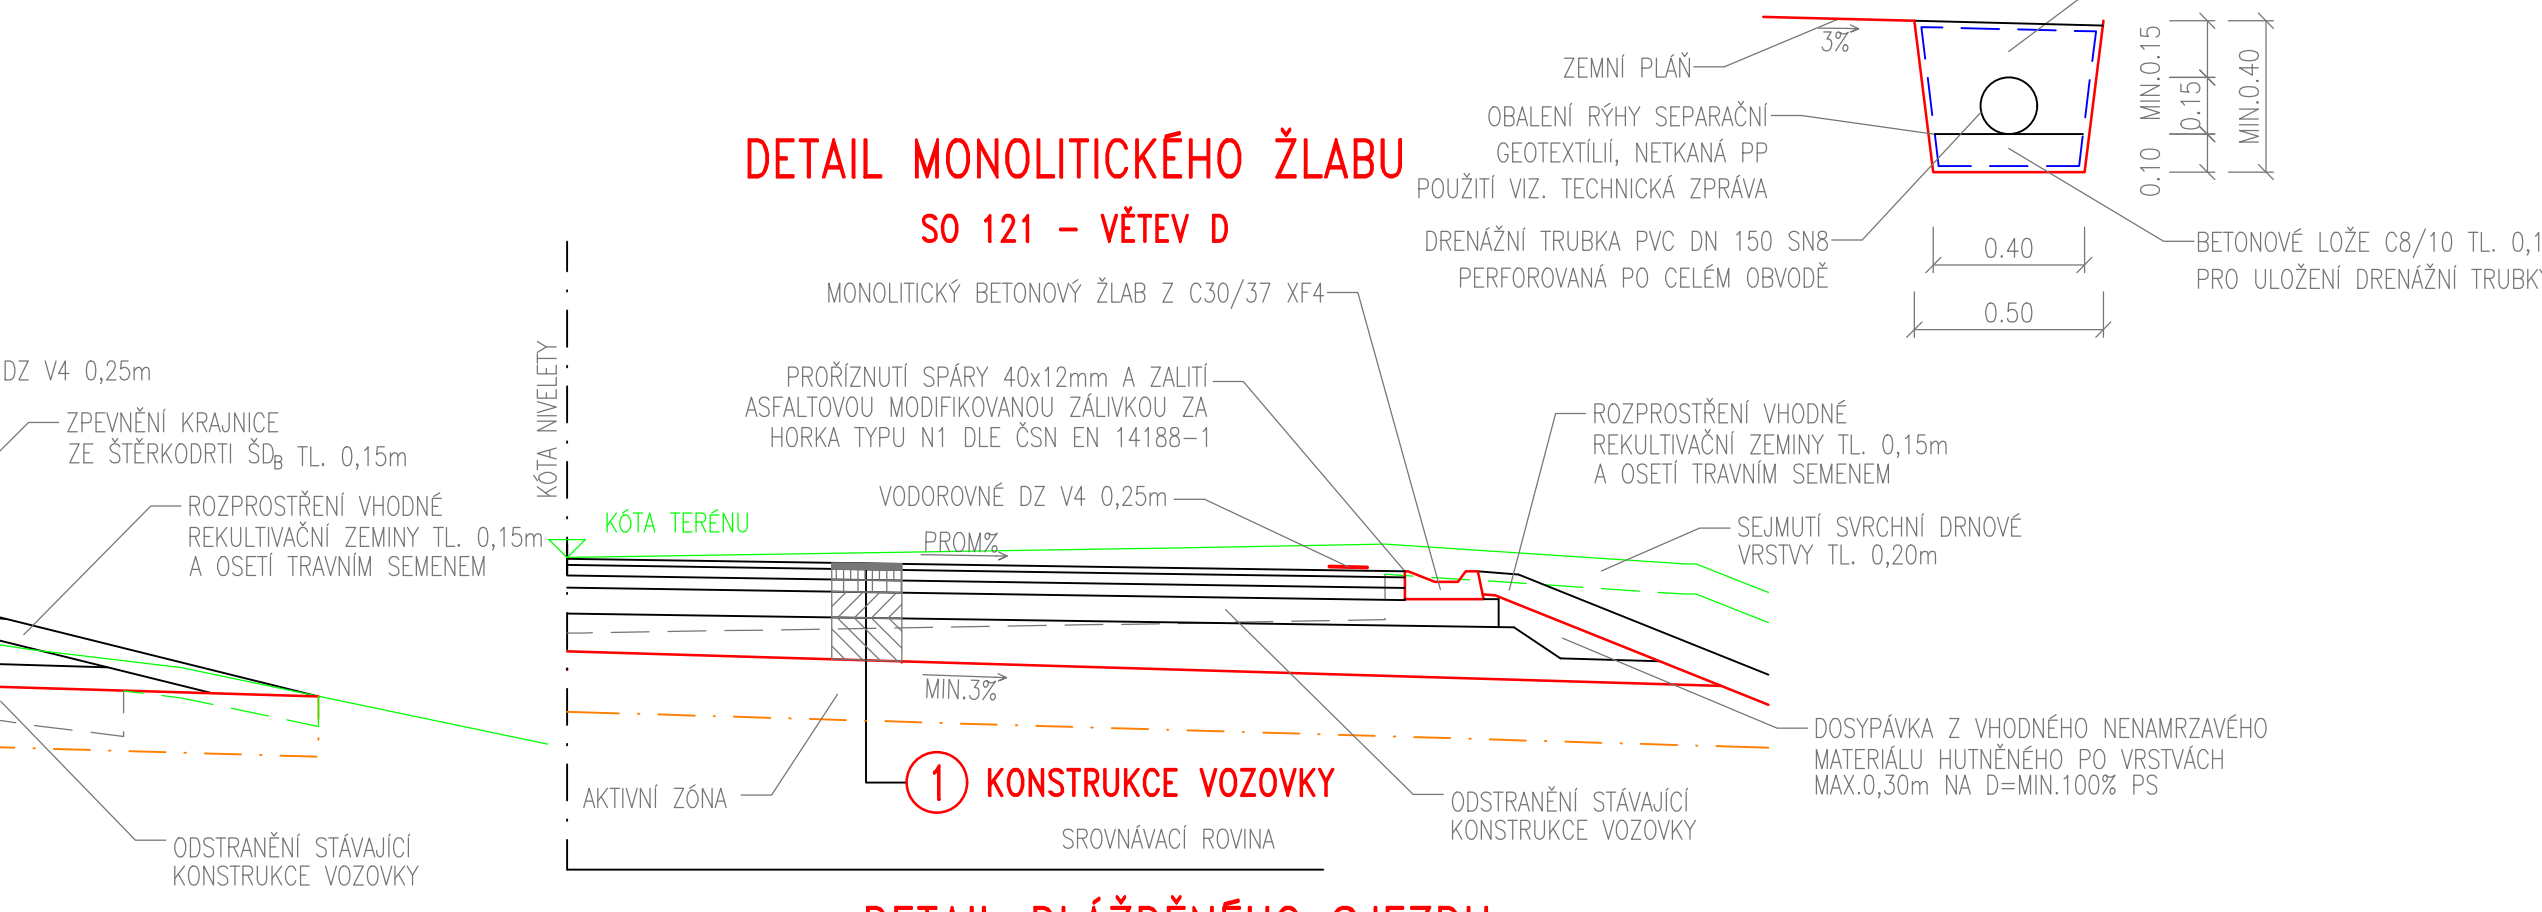



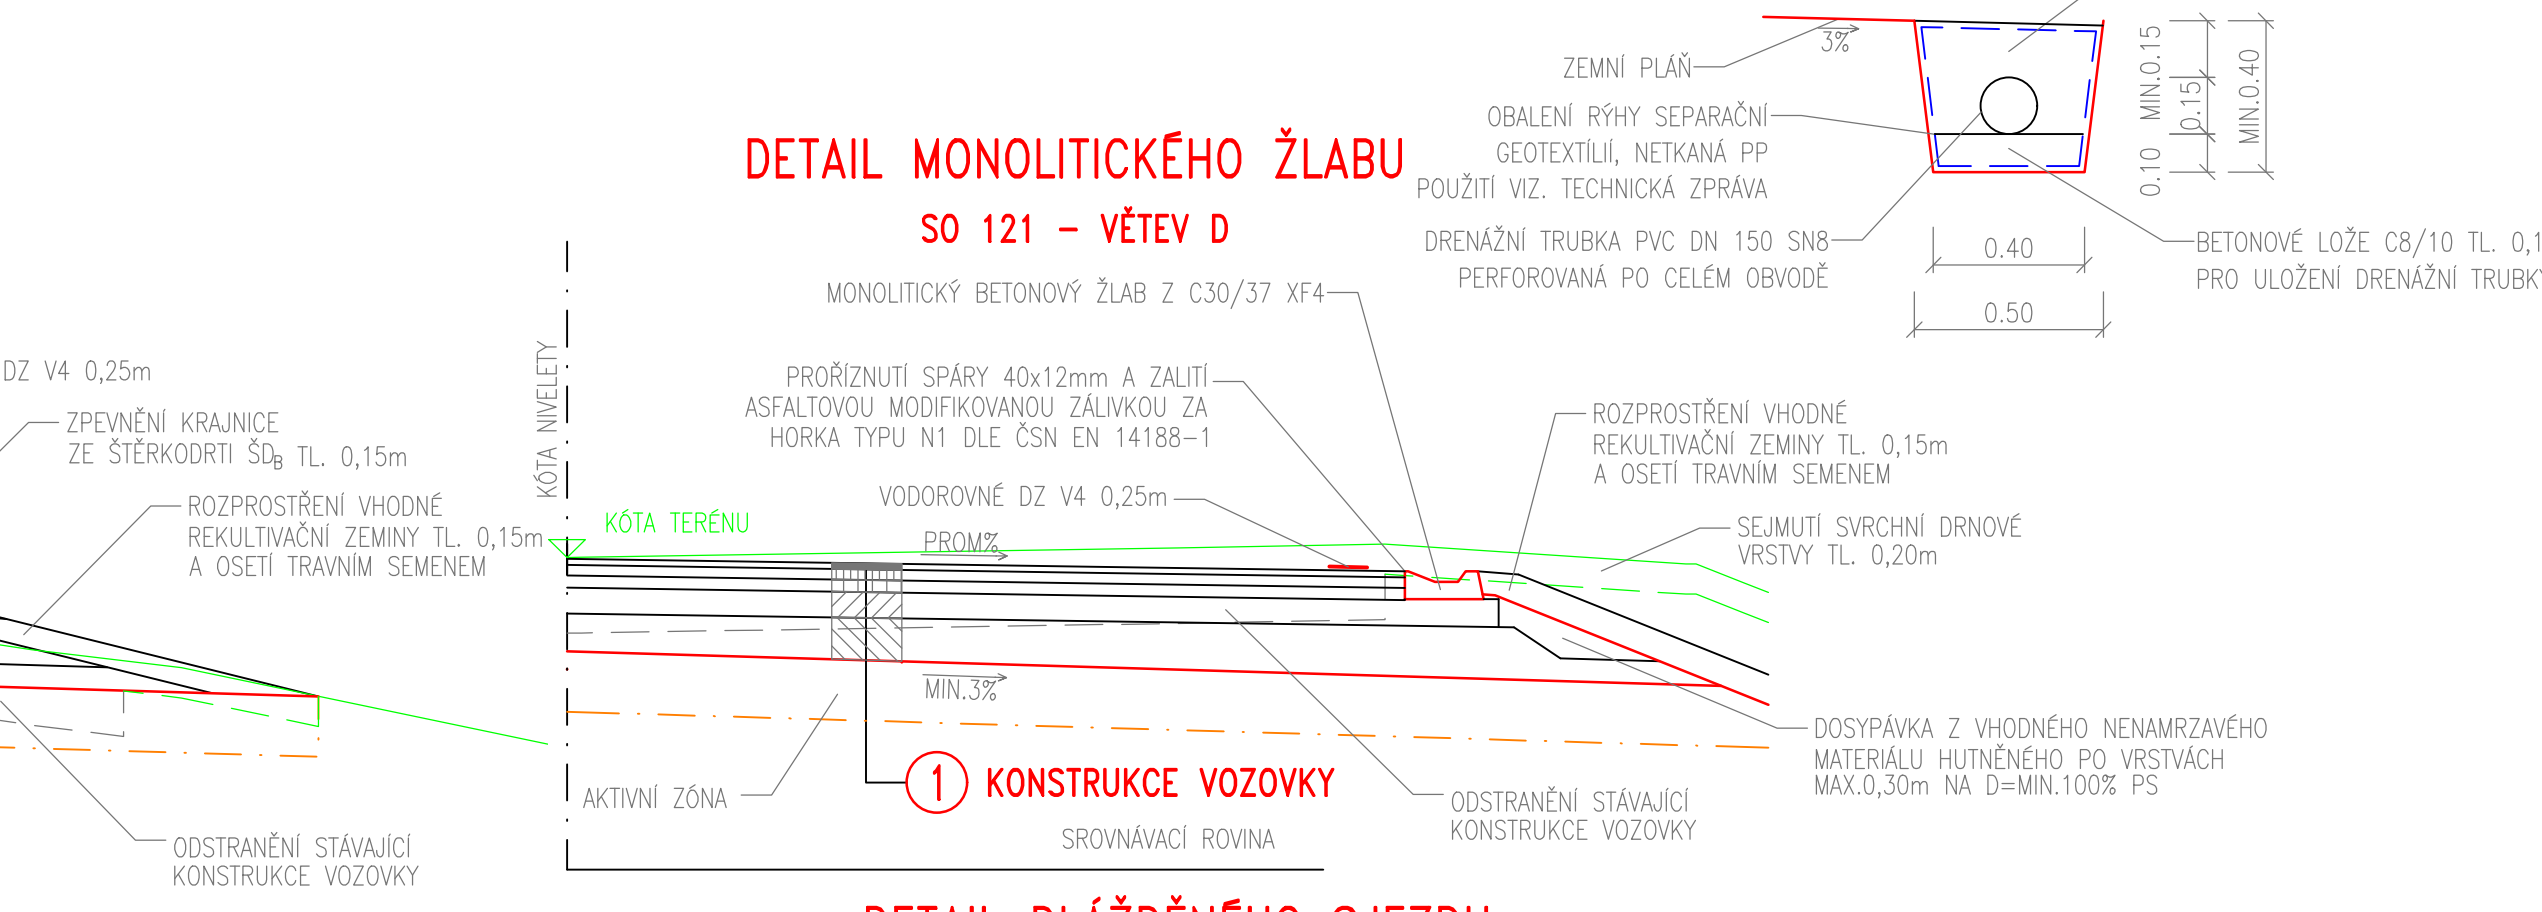



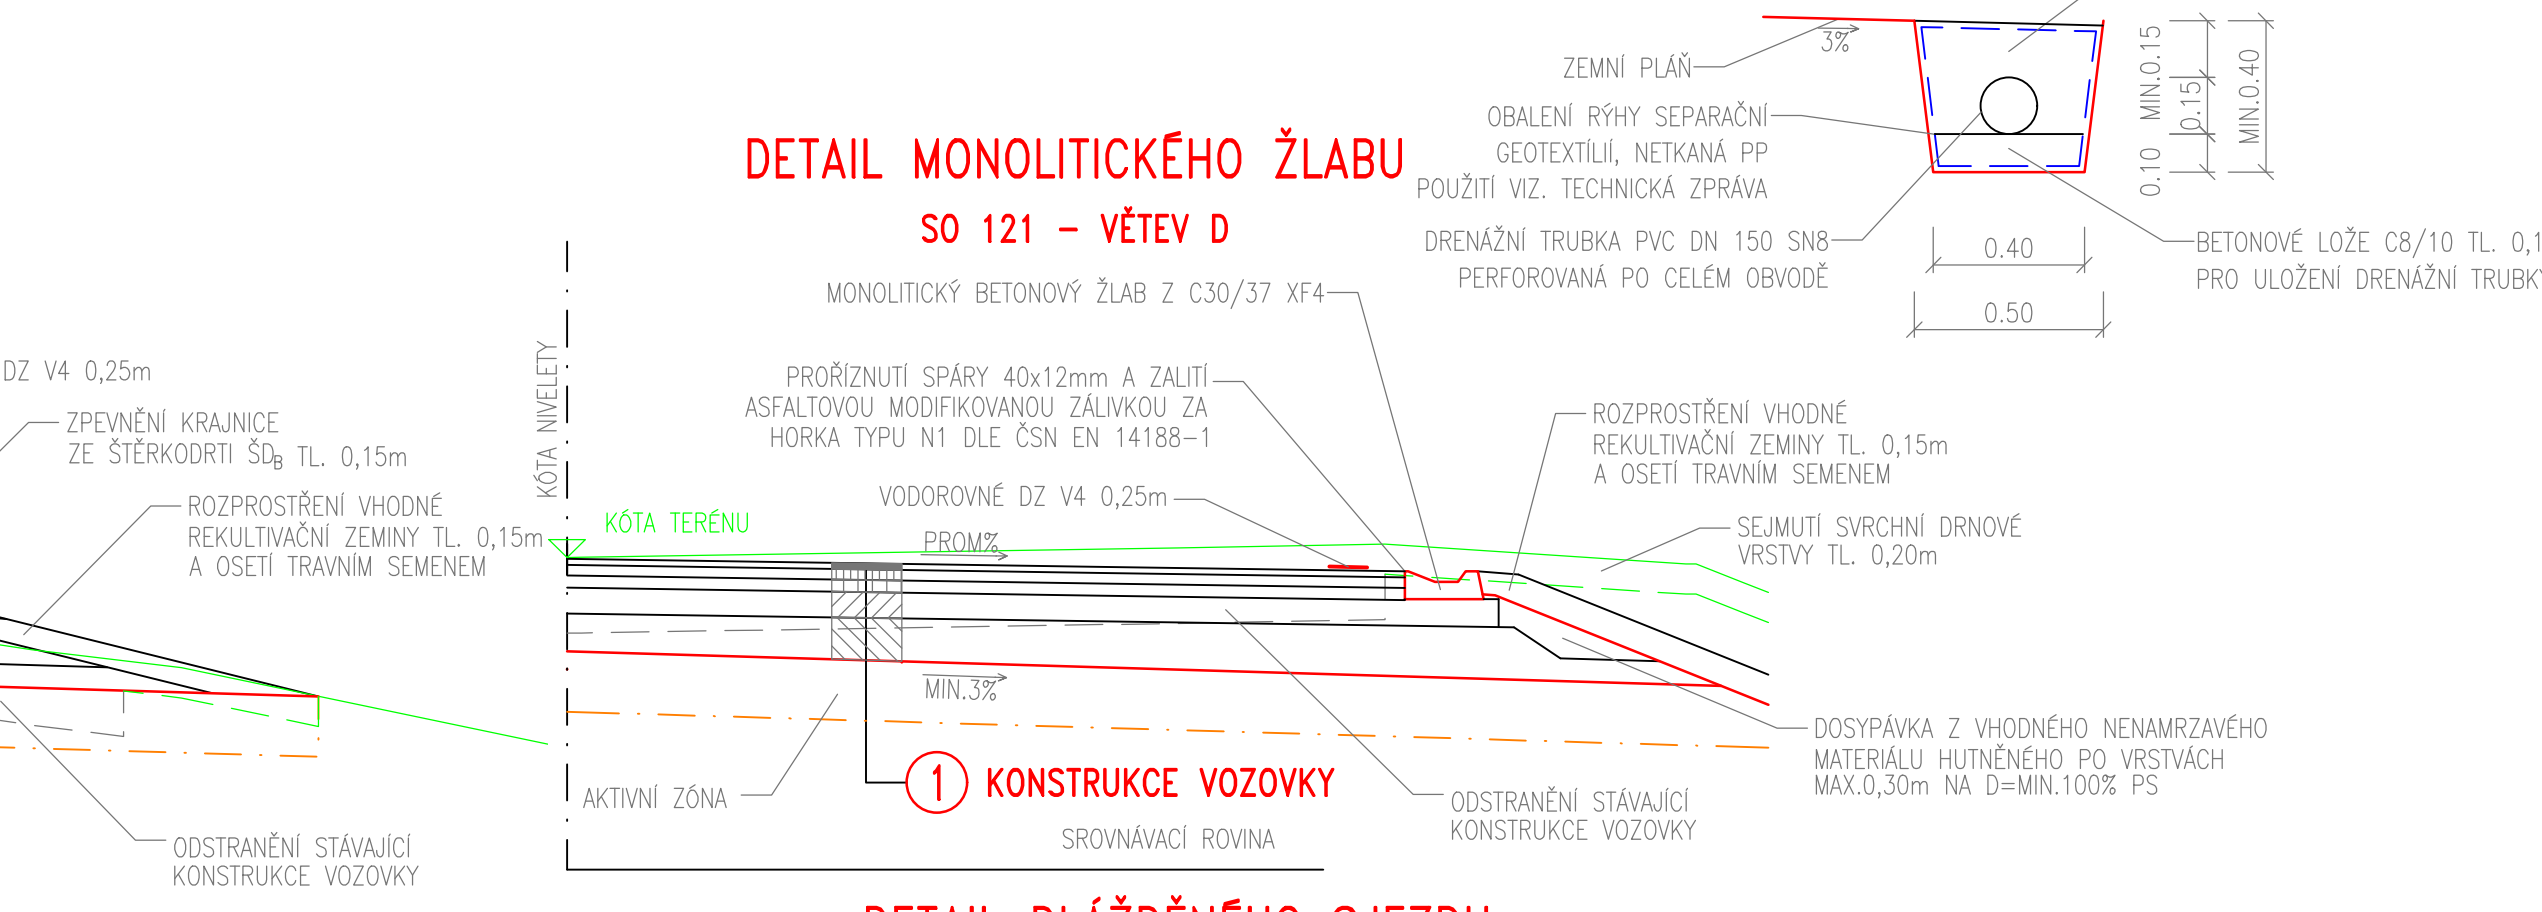



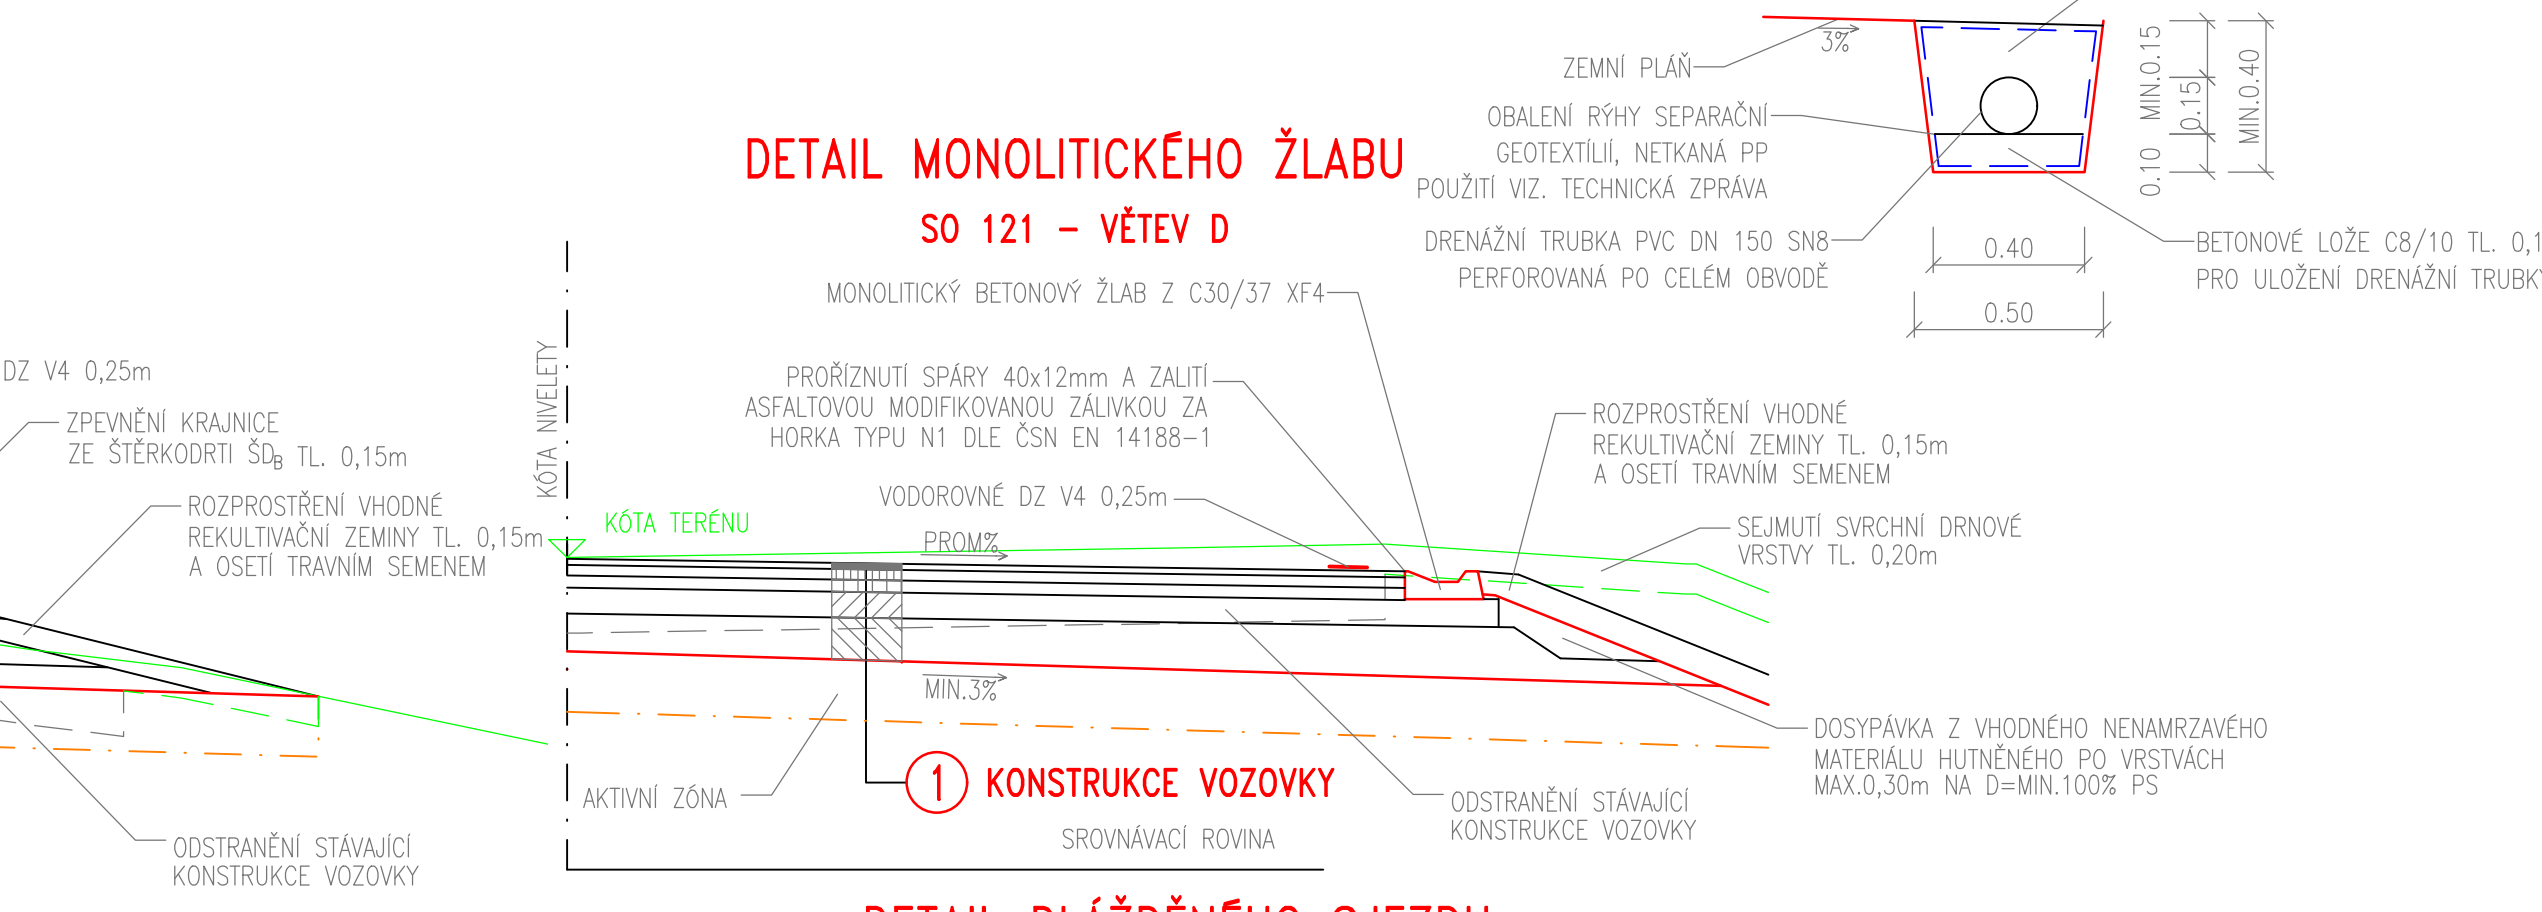



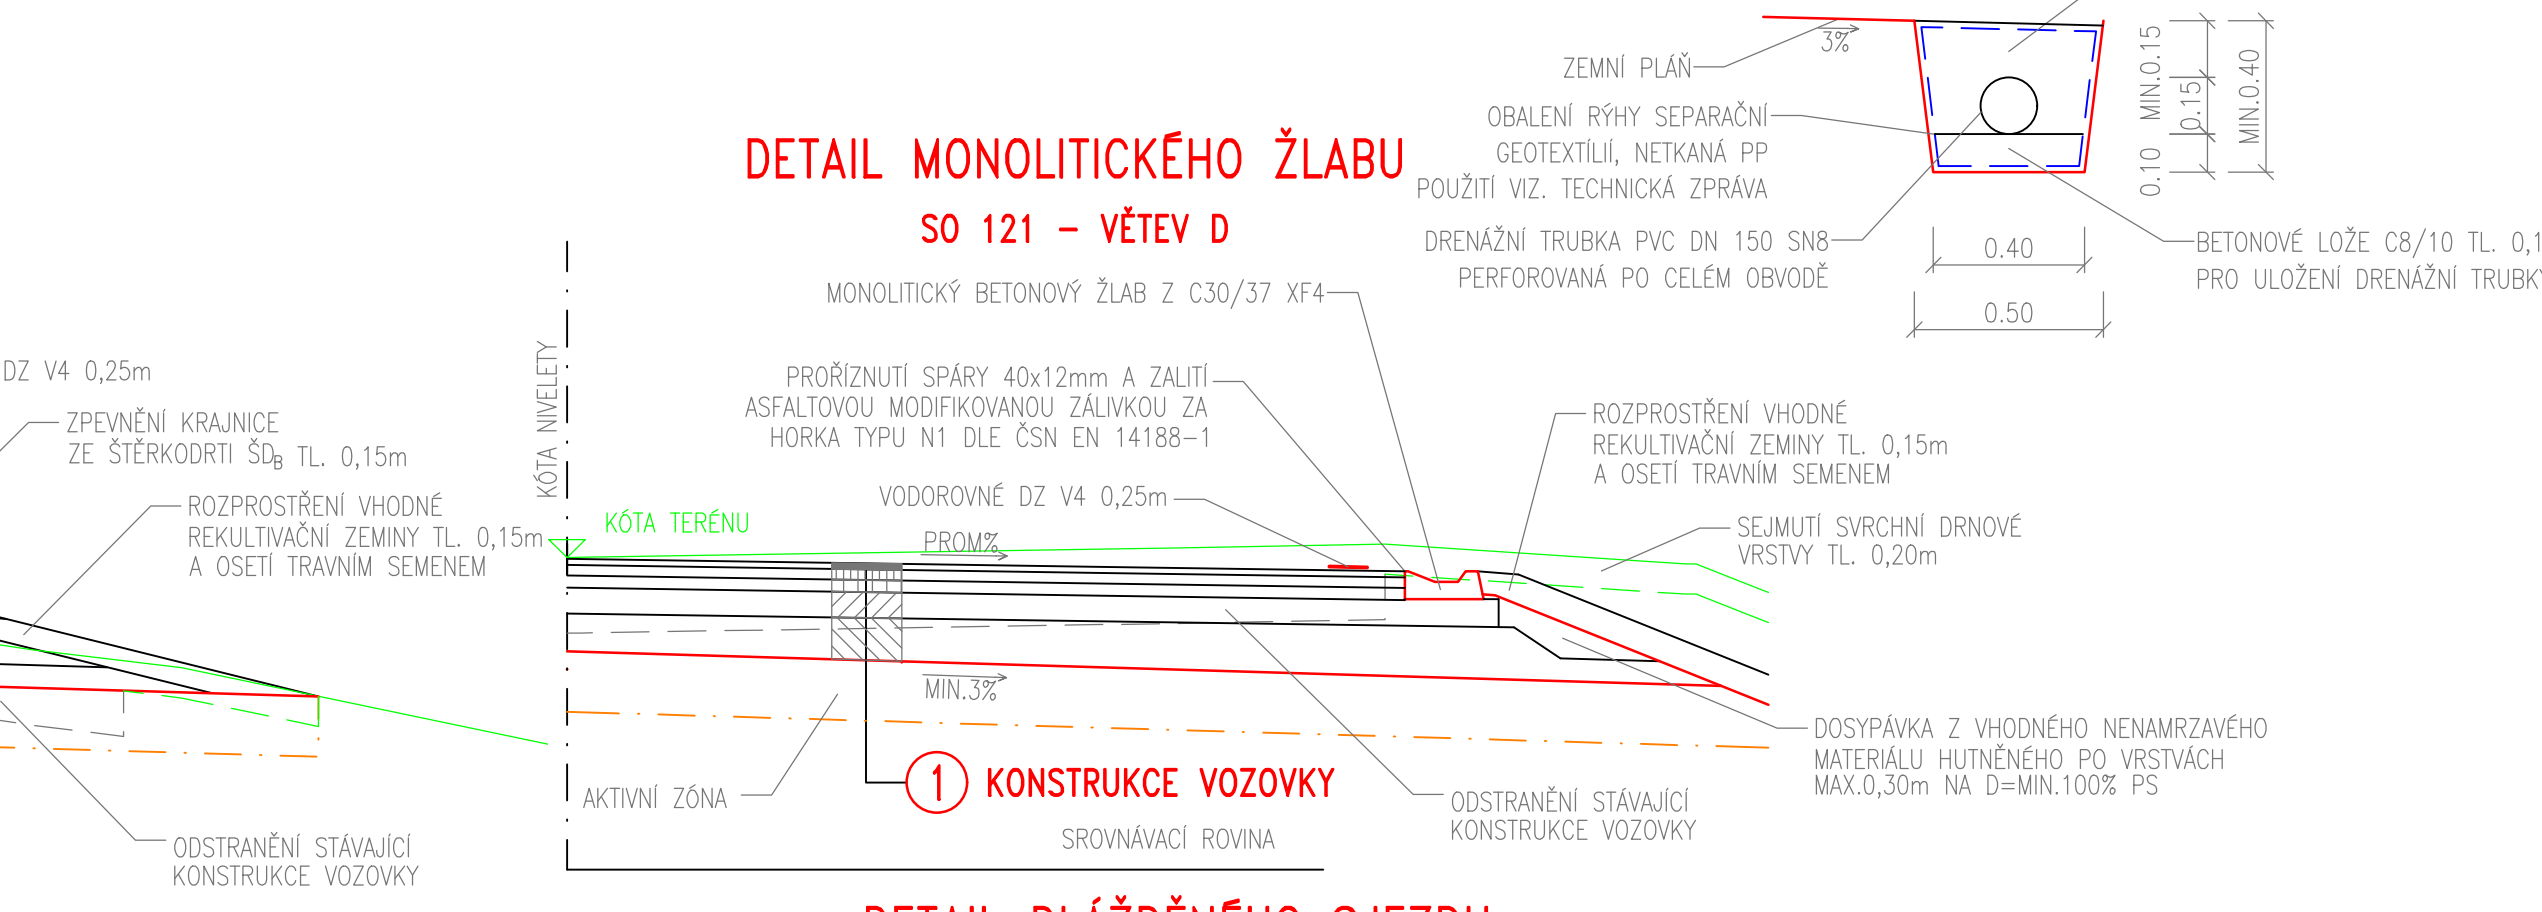



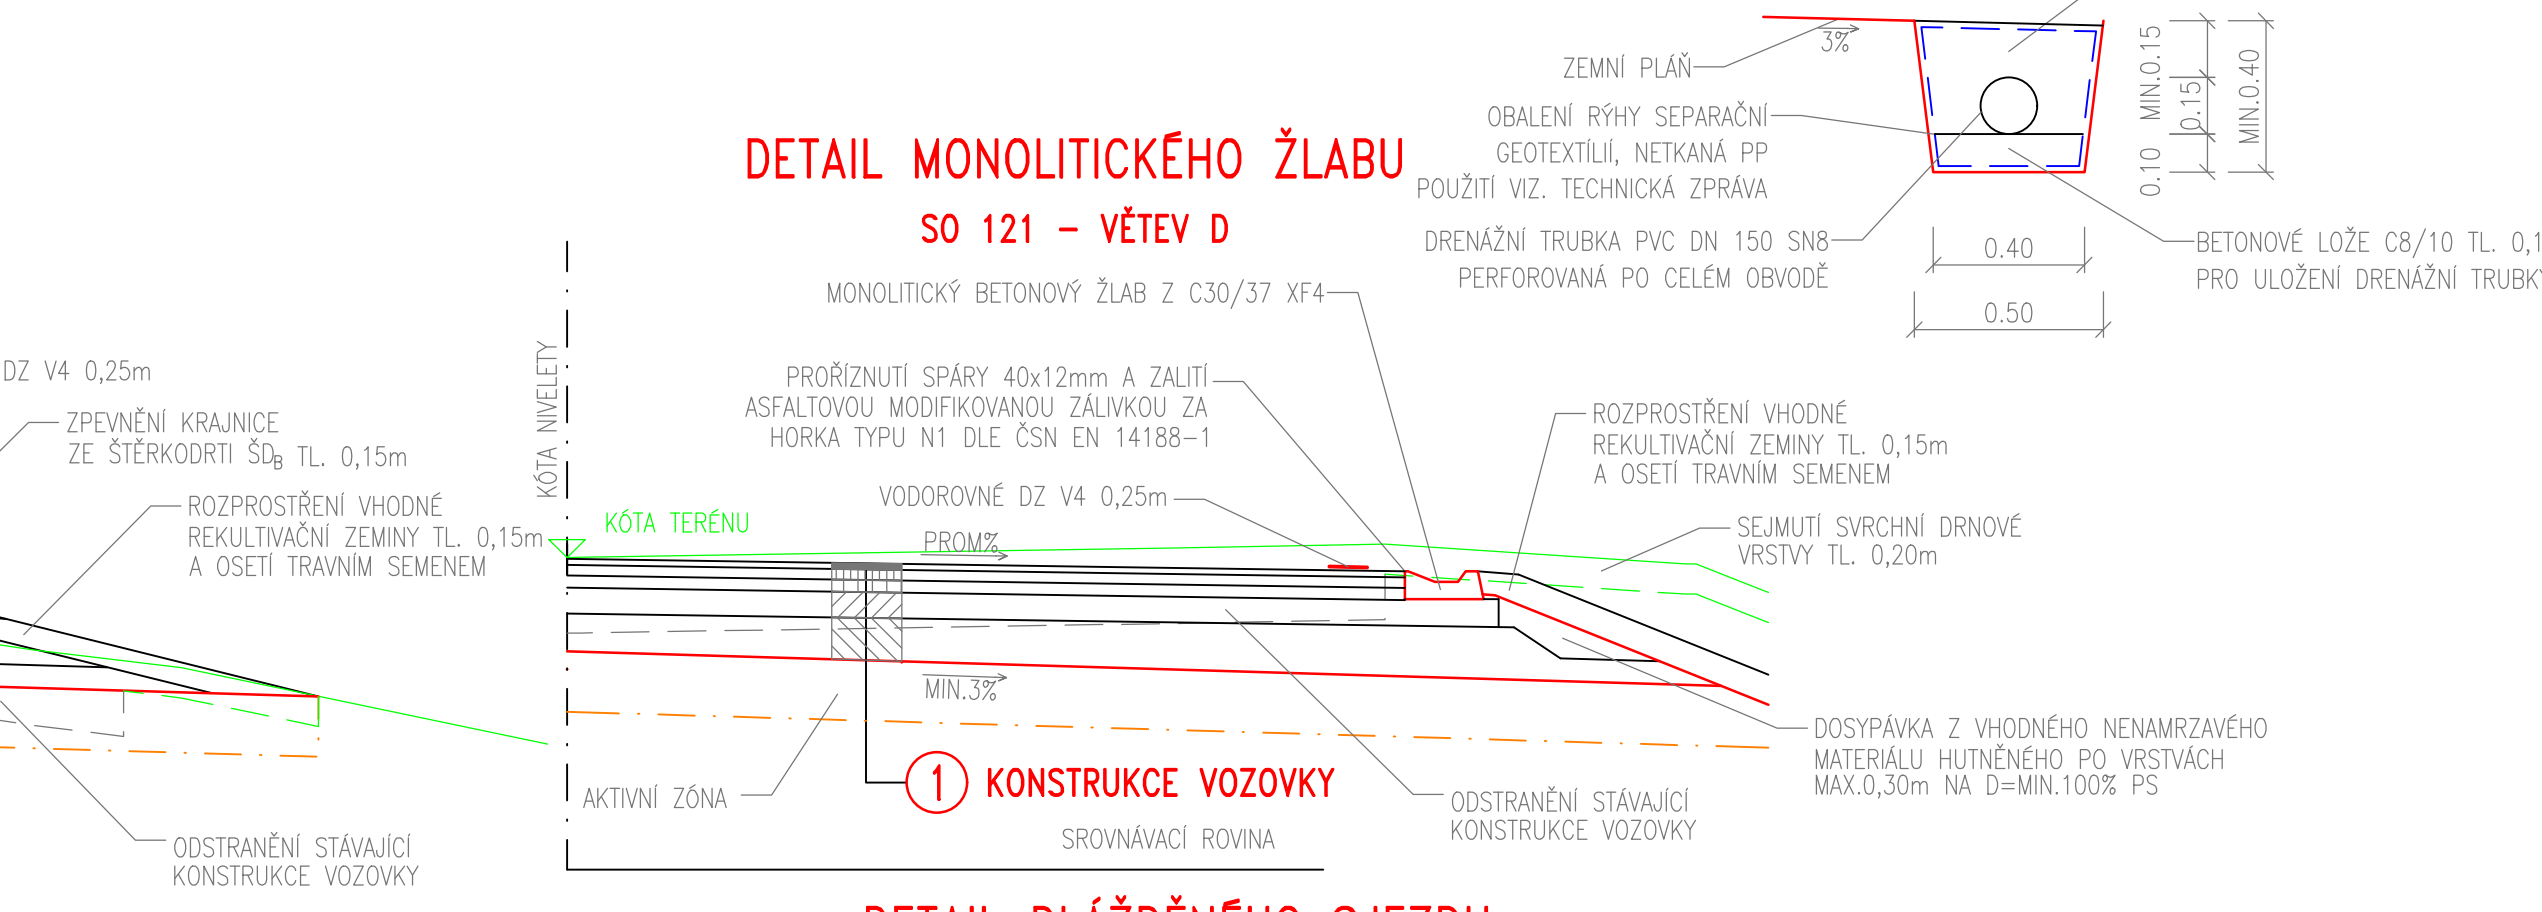


SILNICE II/331
VĚTEV AK

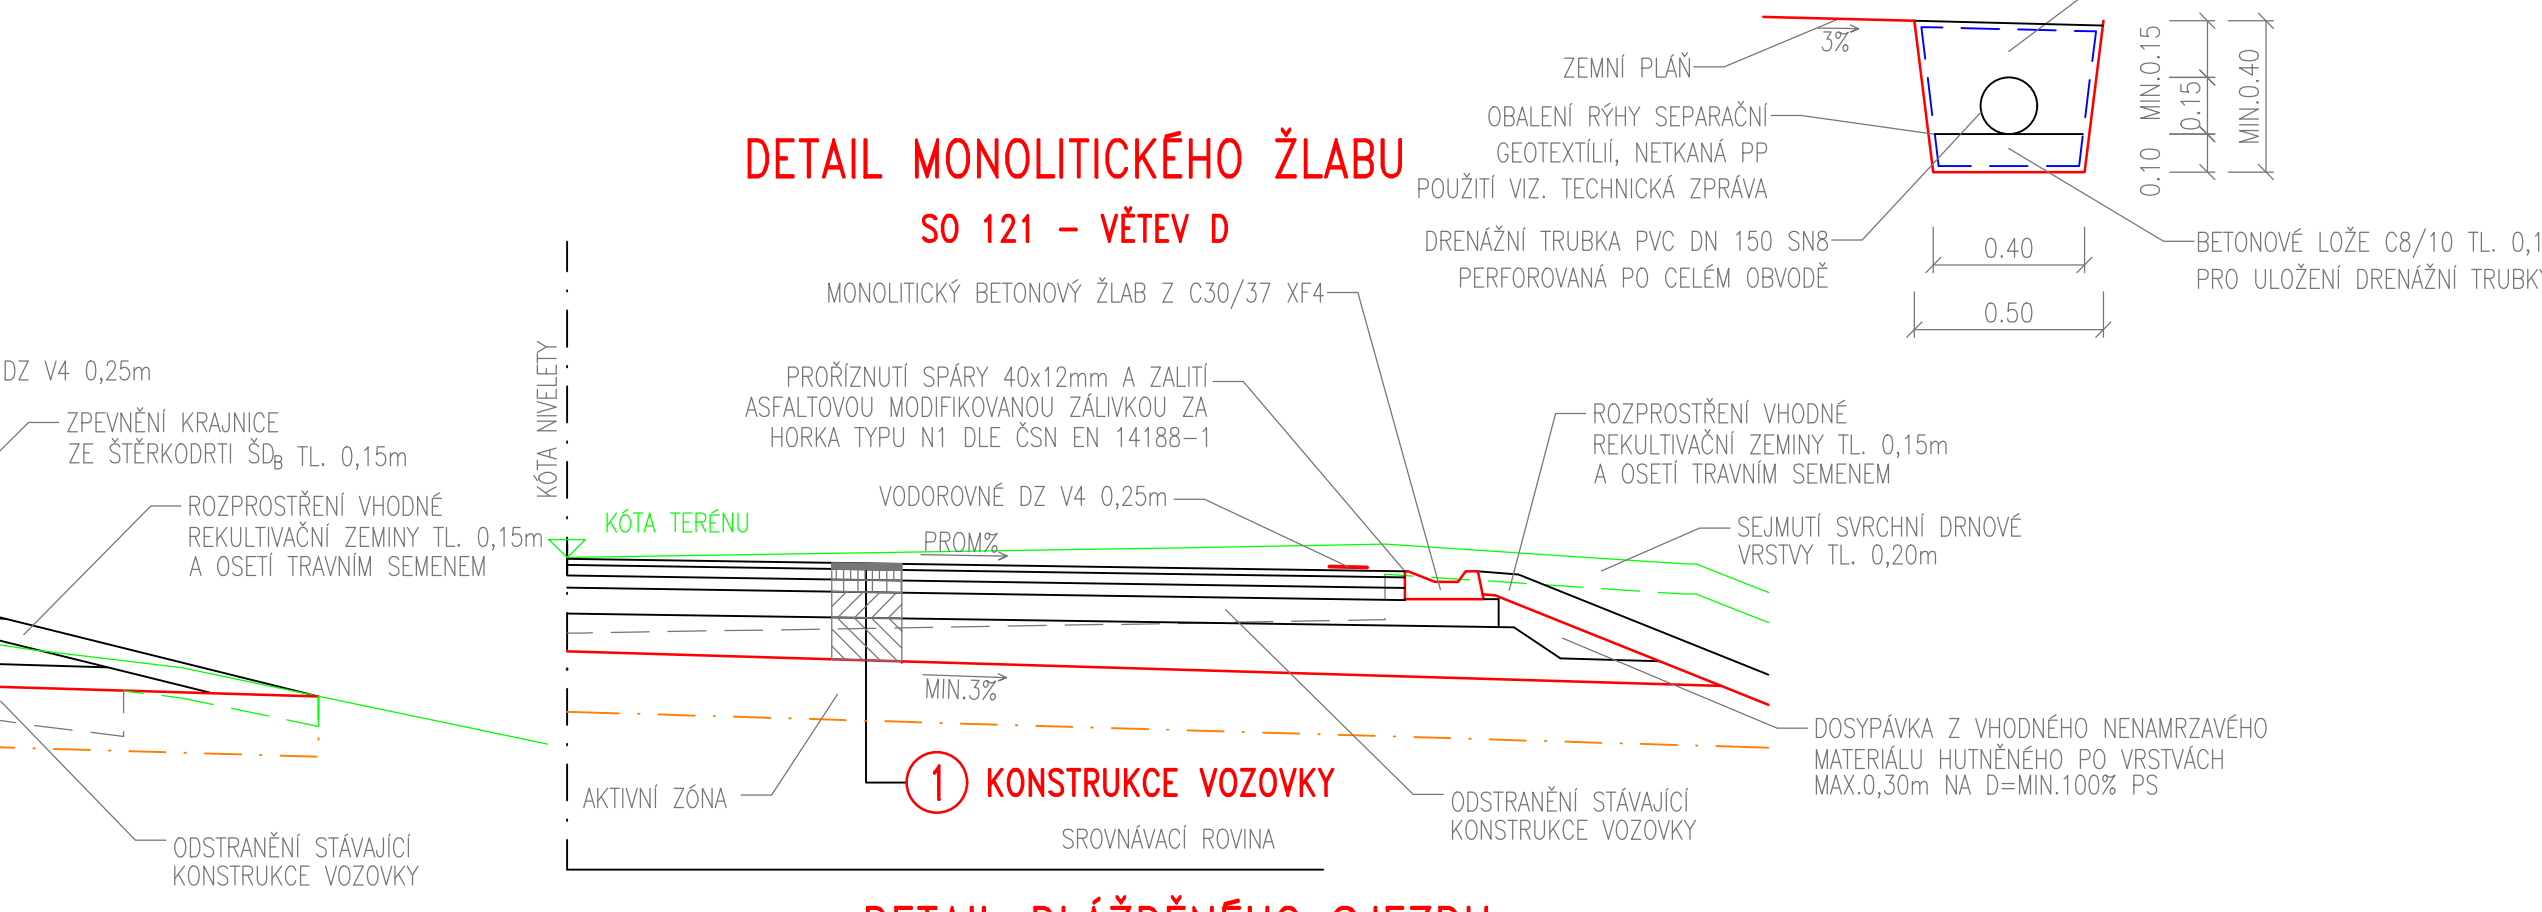



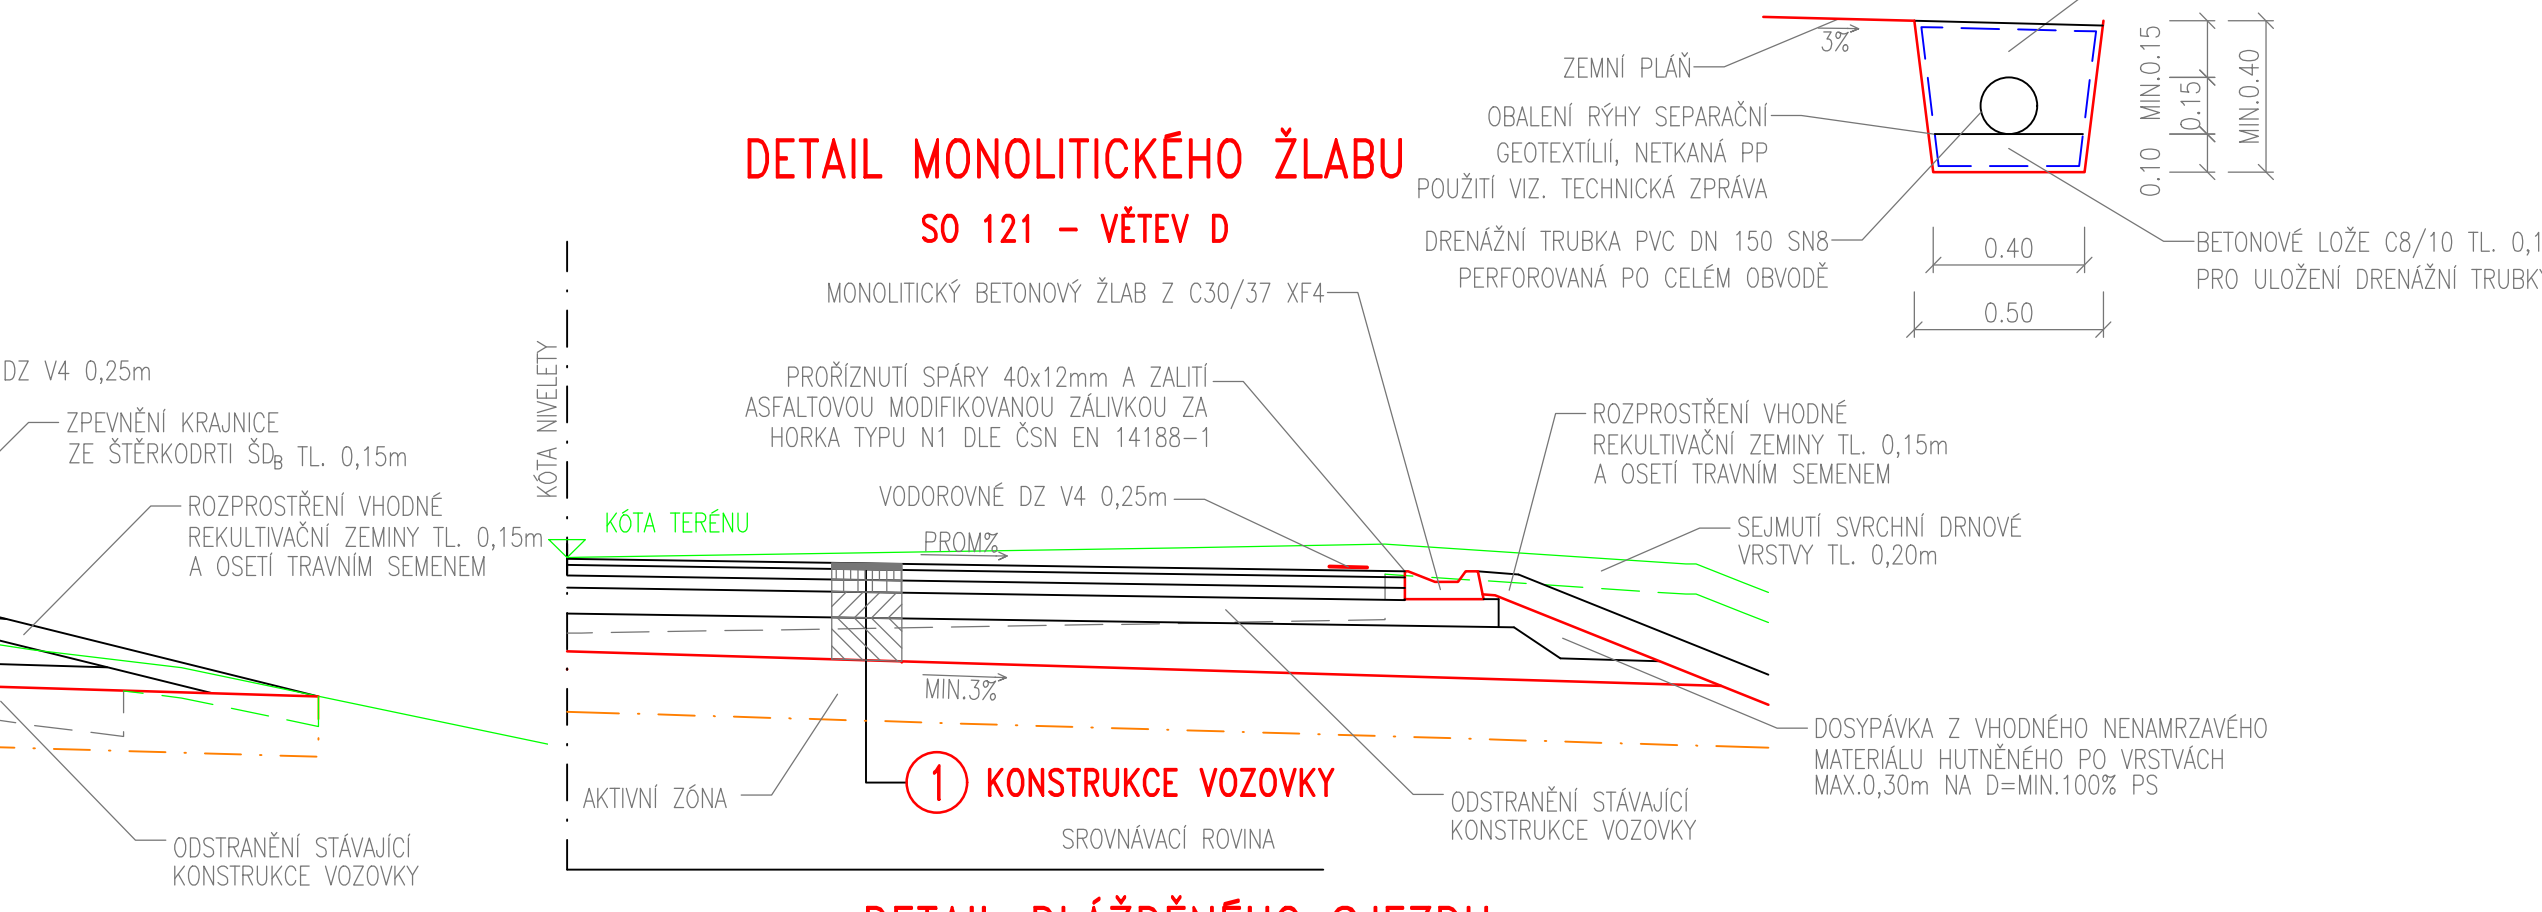



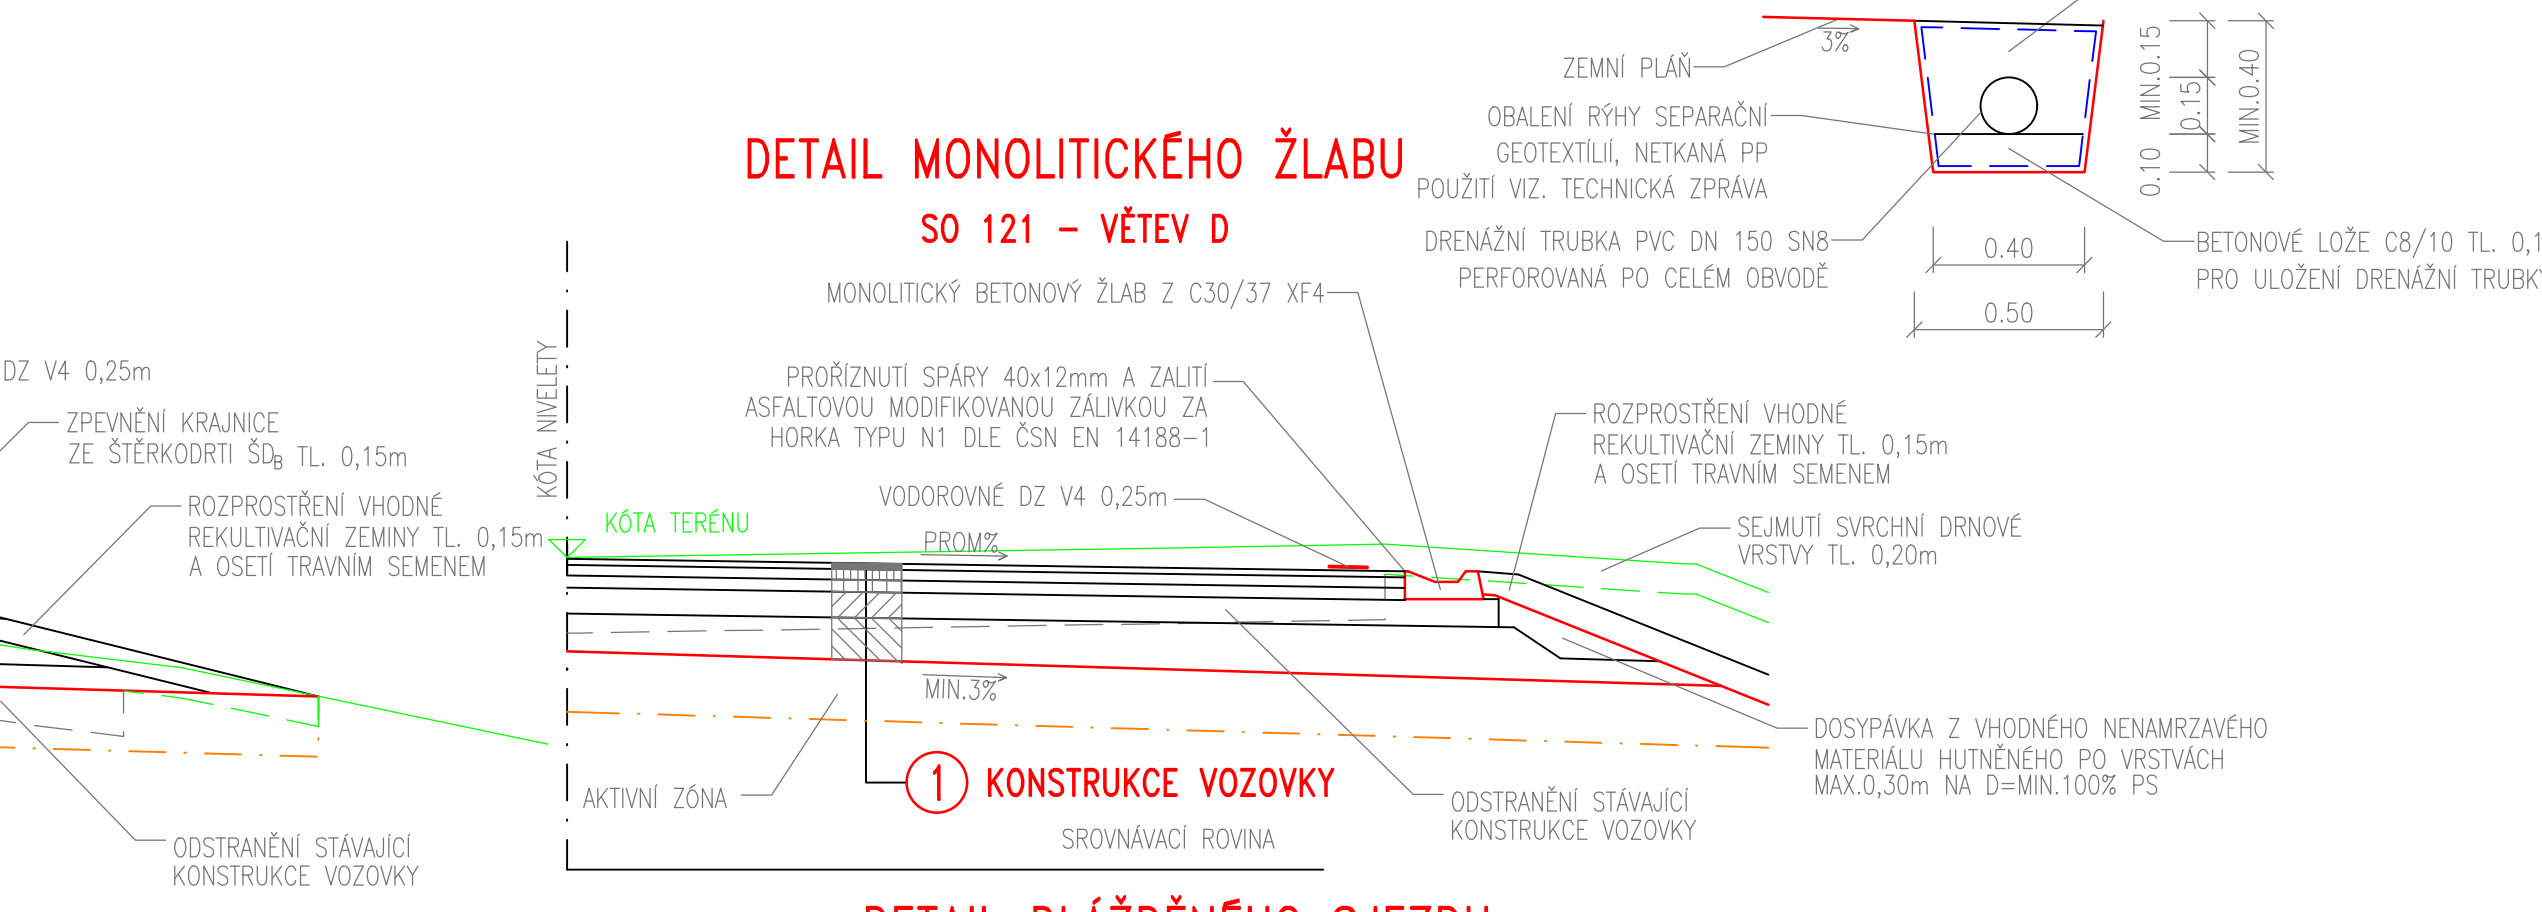



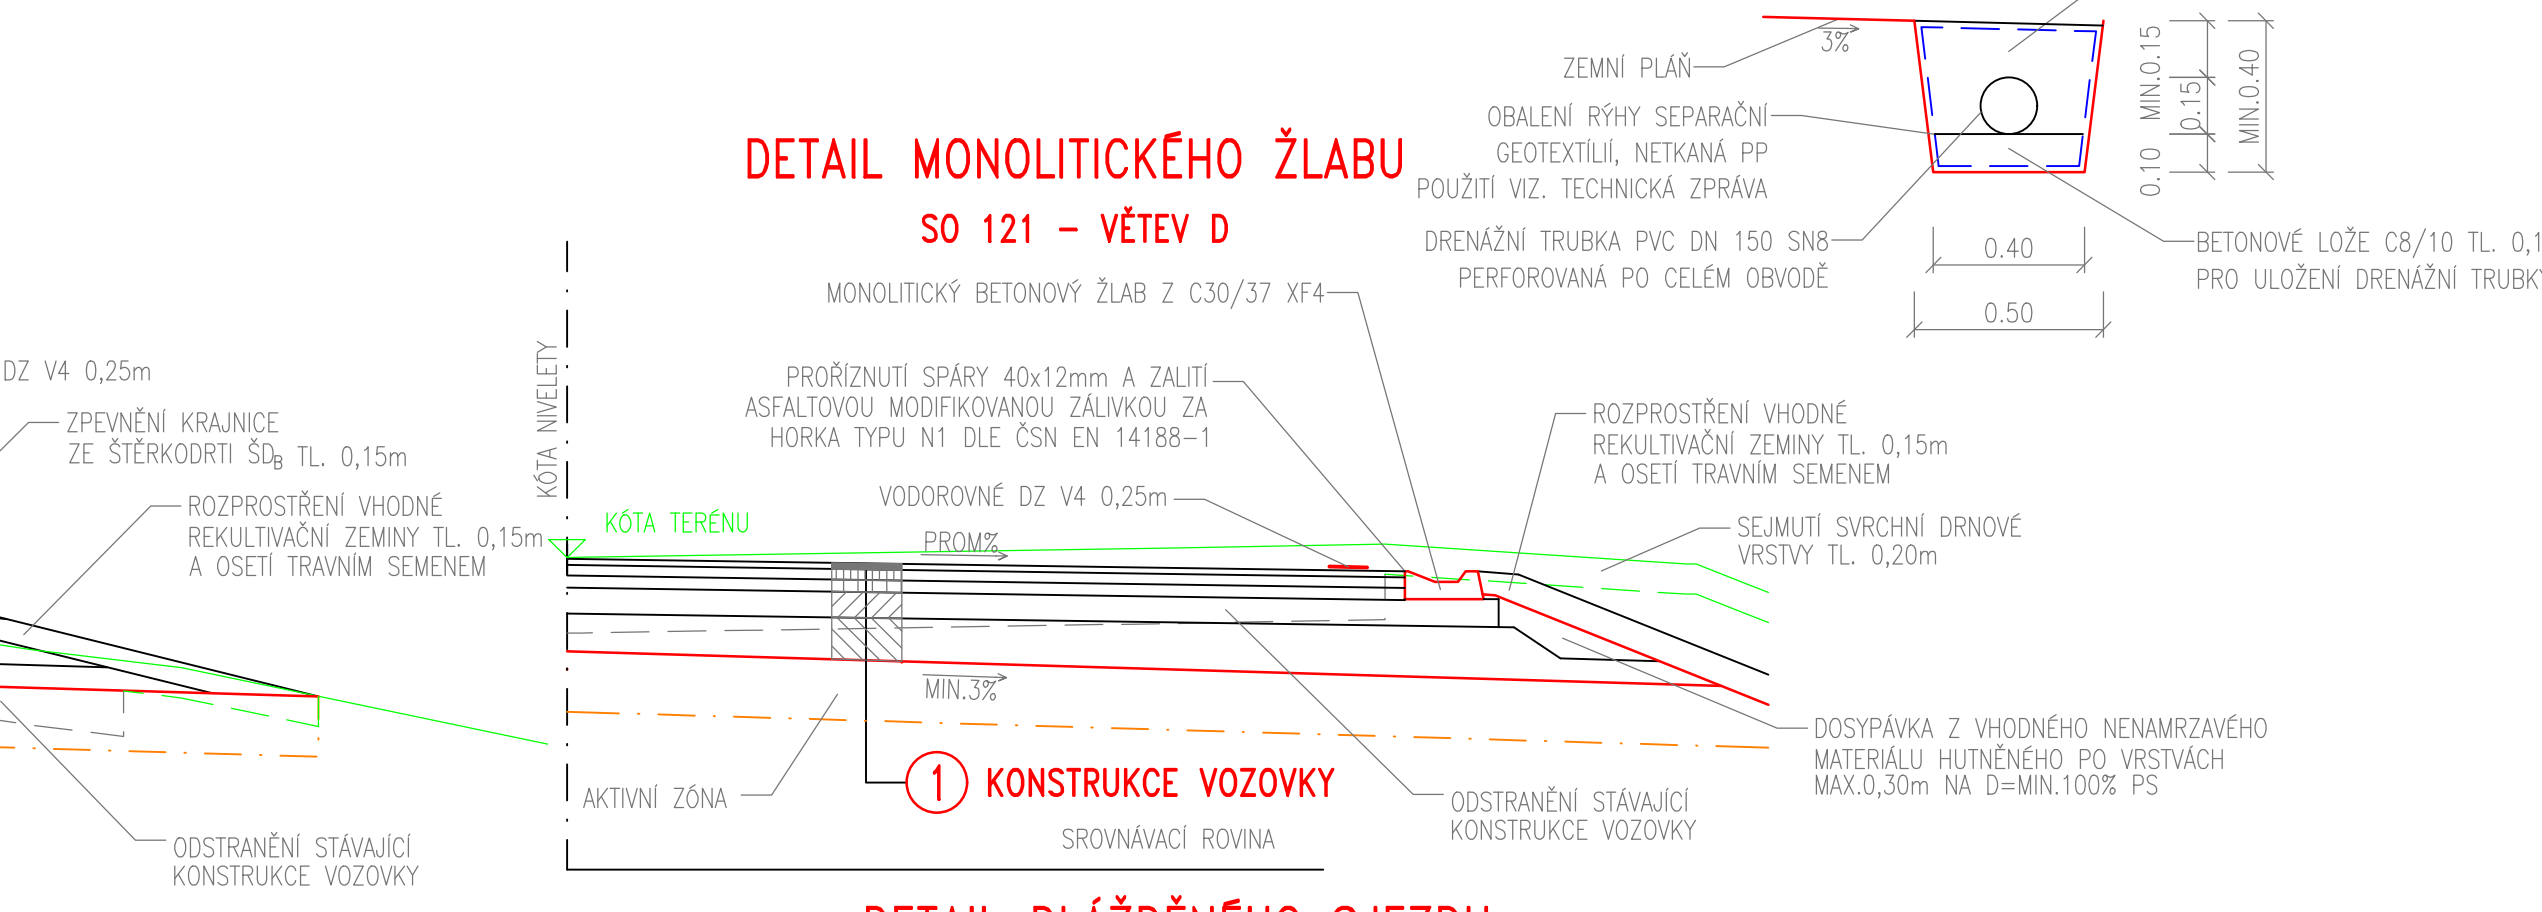


SILNICE II/331
VĚTEV AO

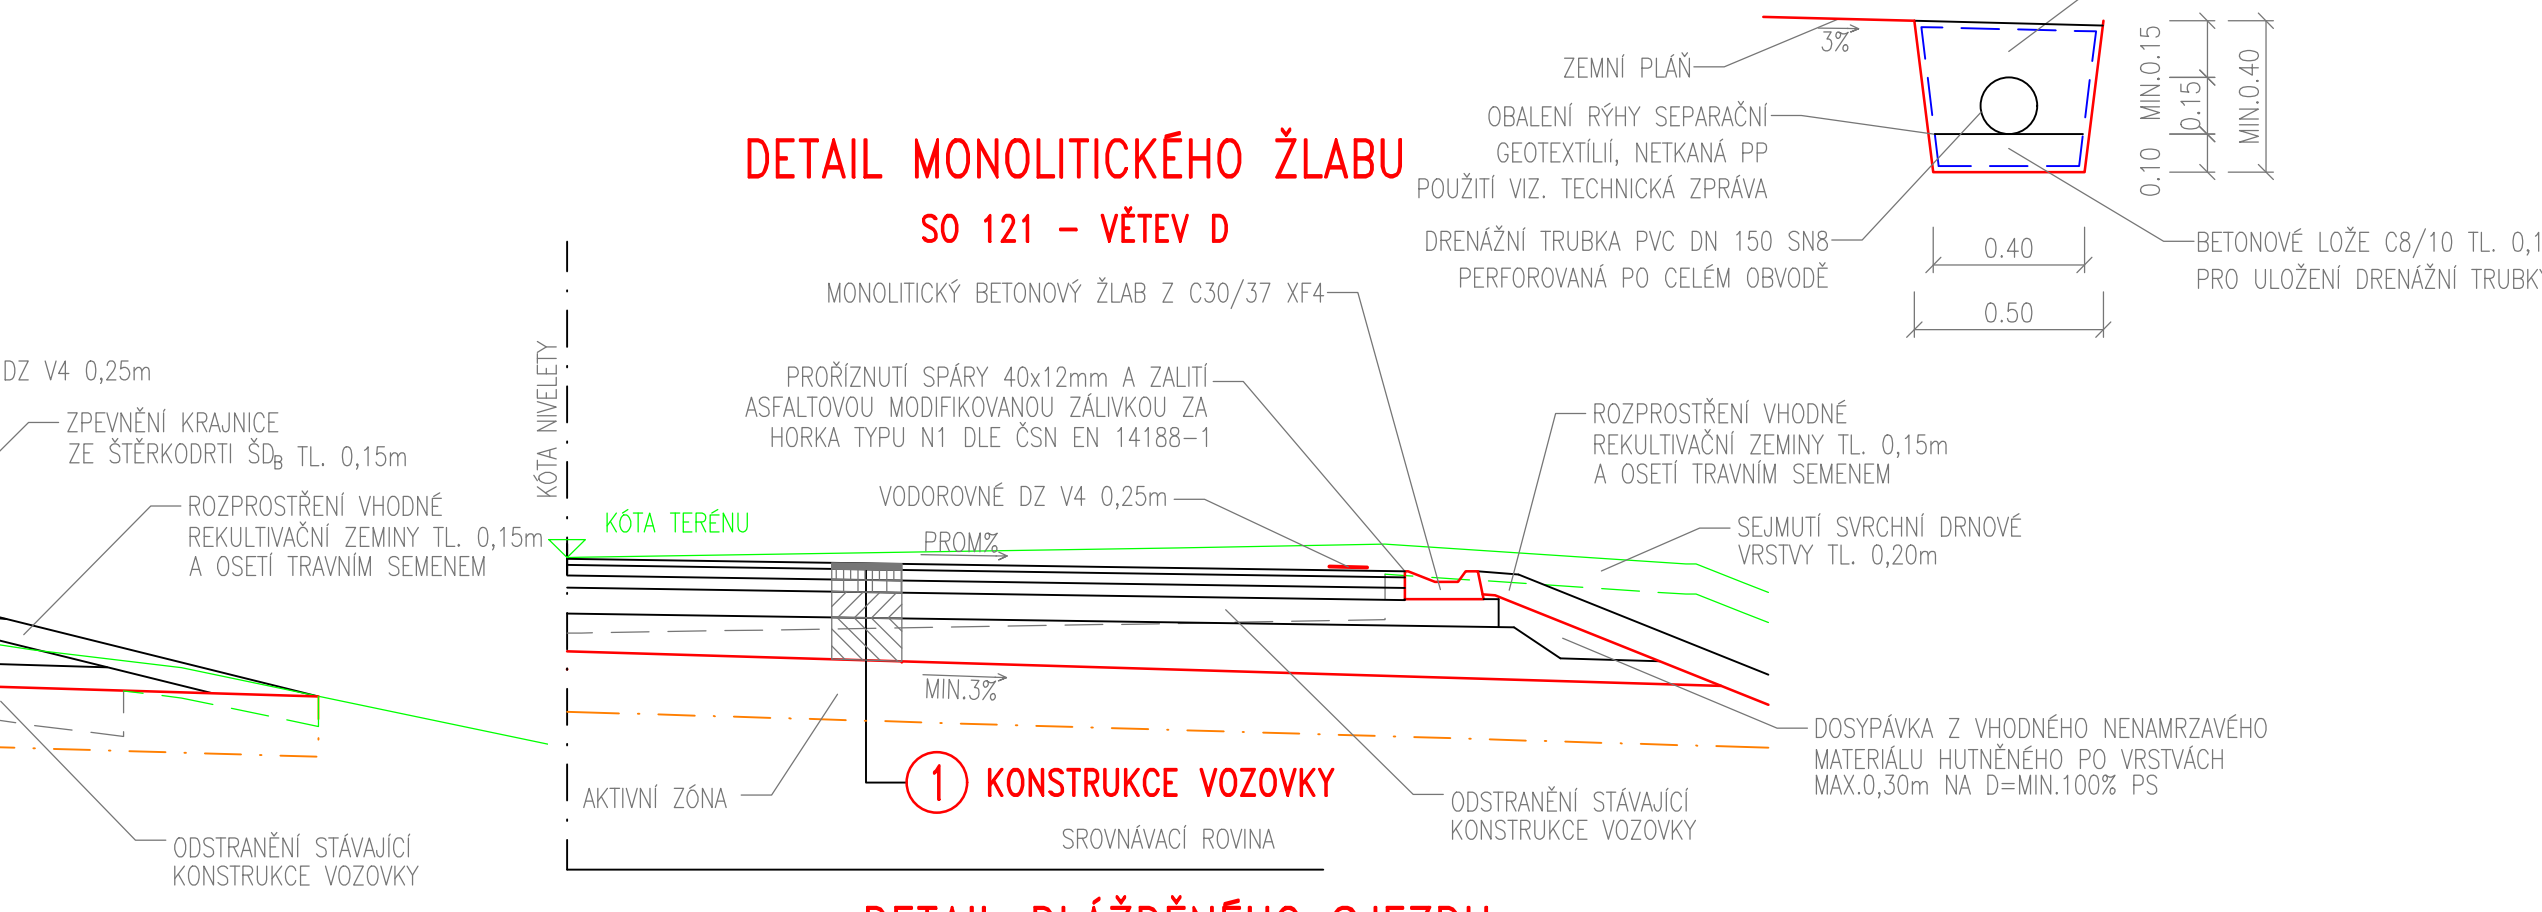



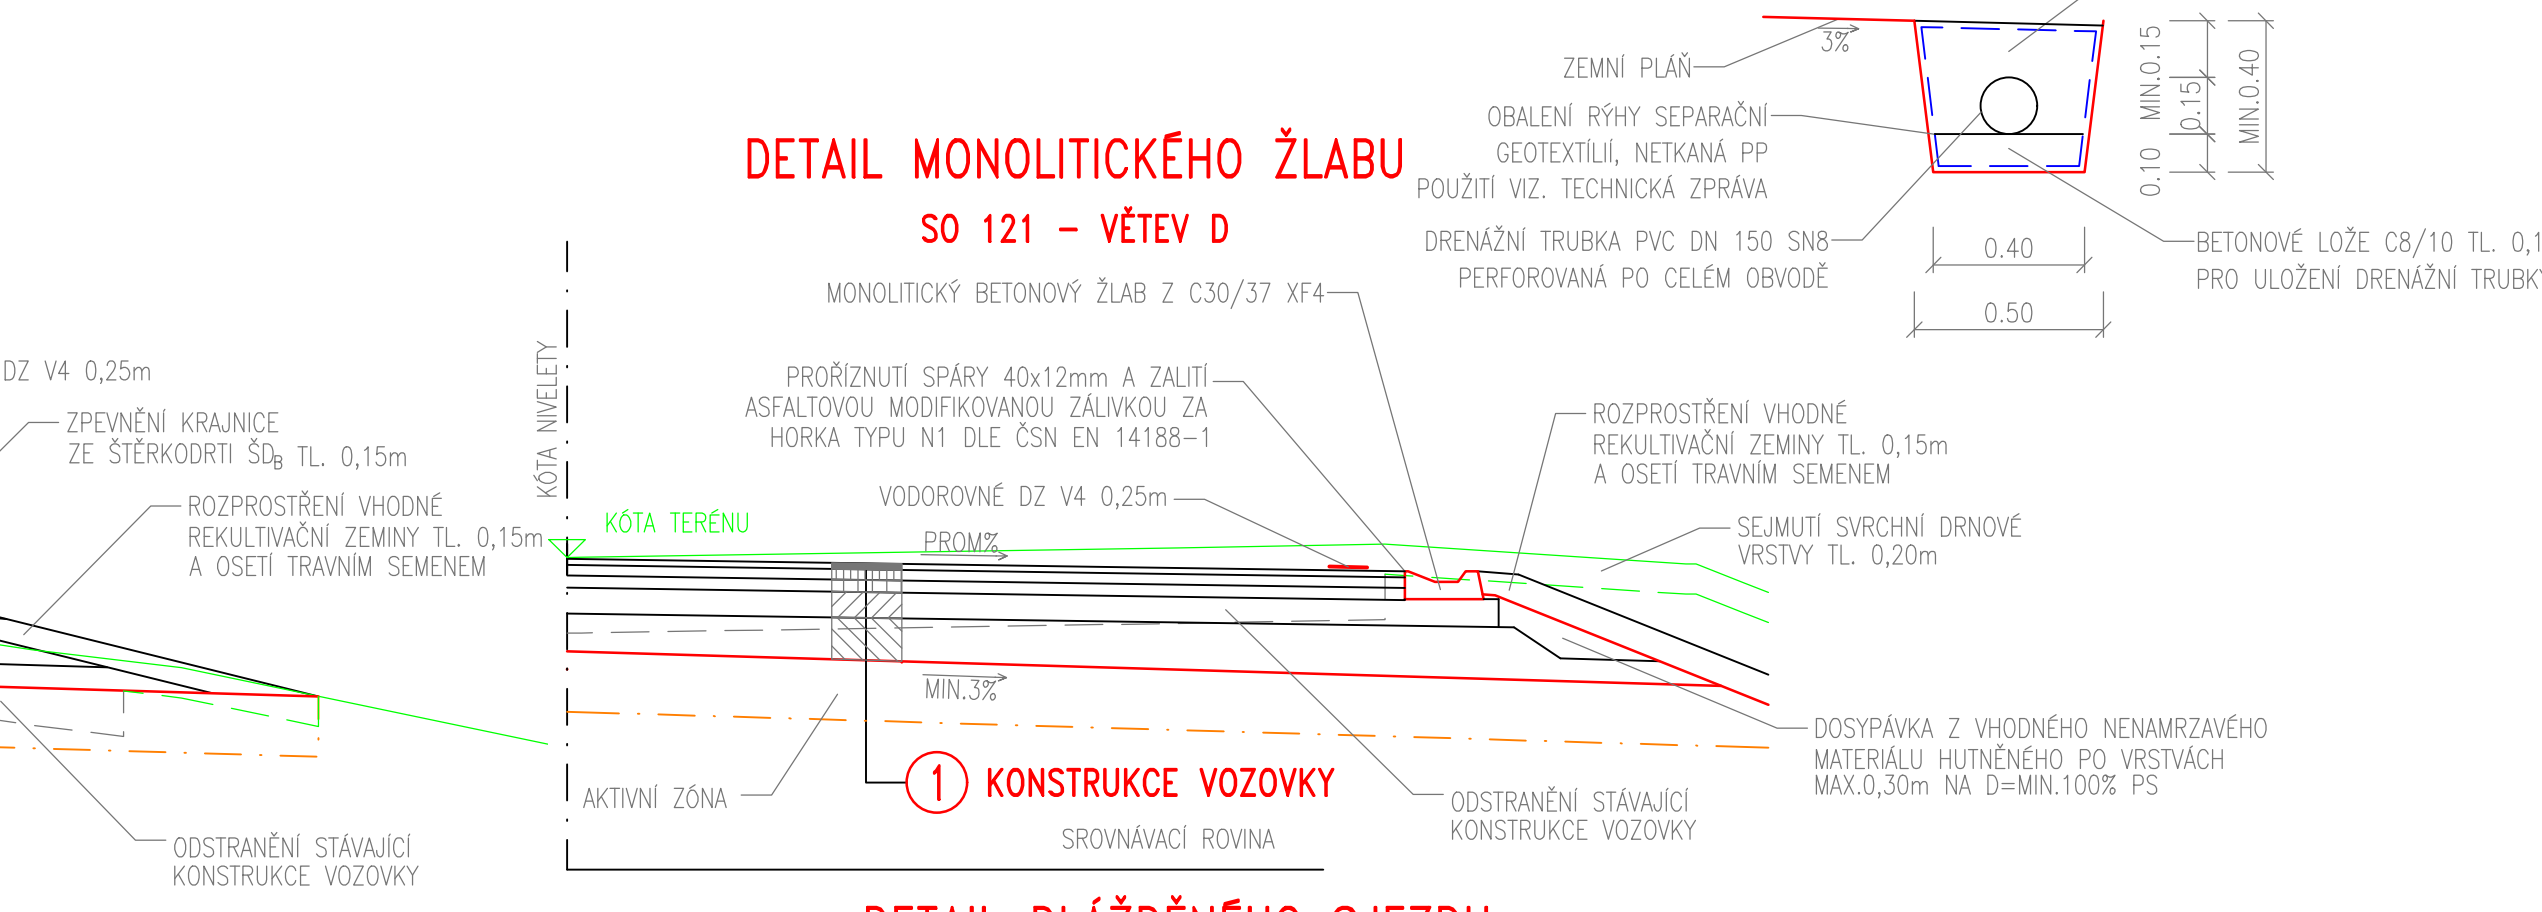



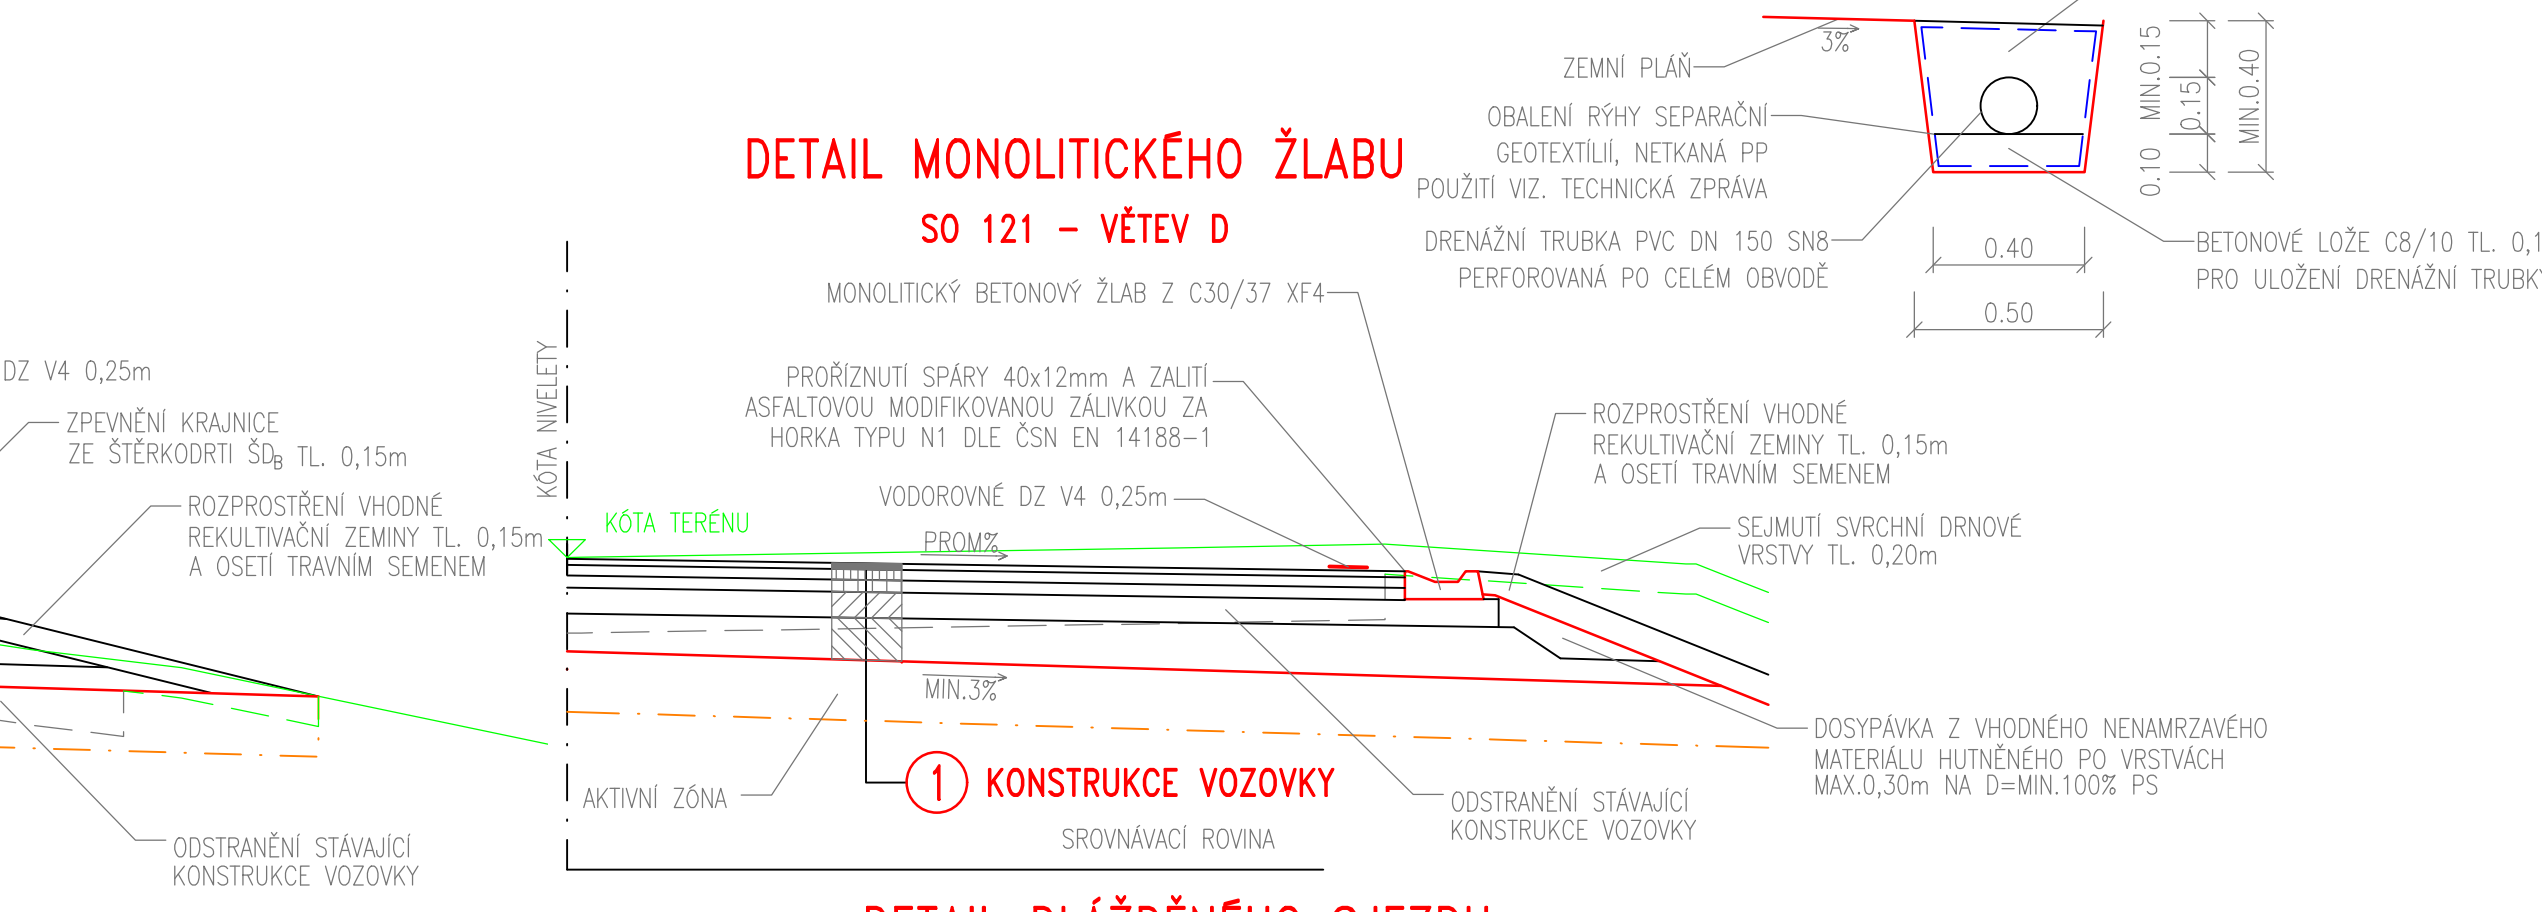



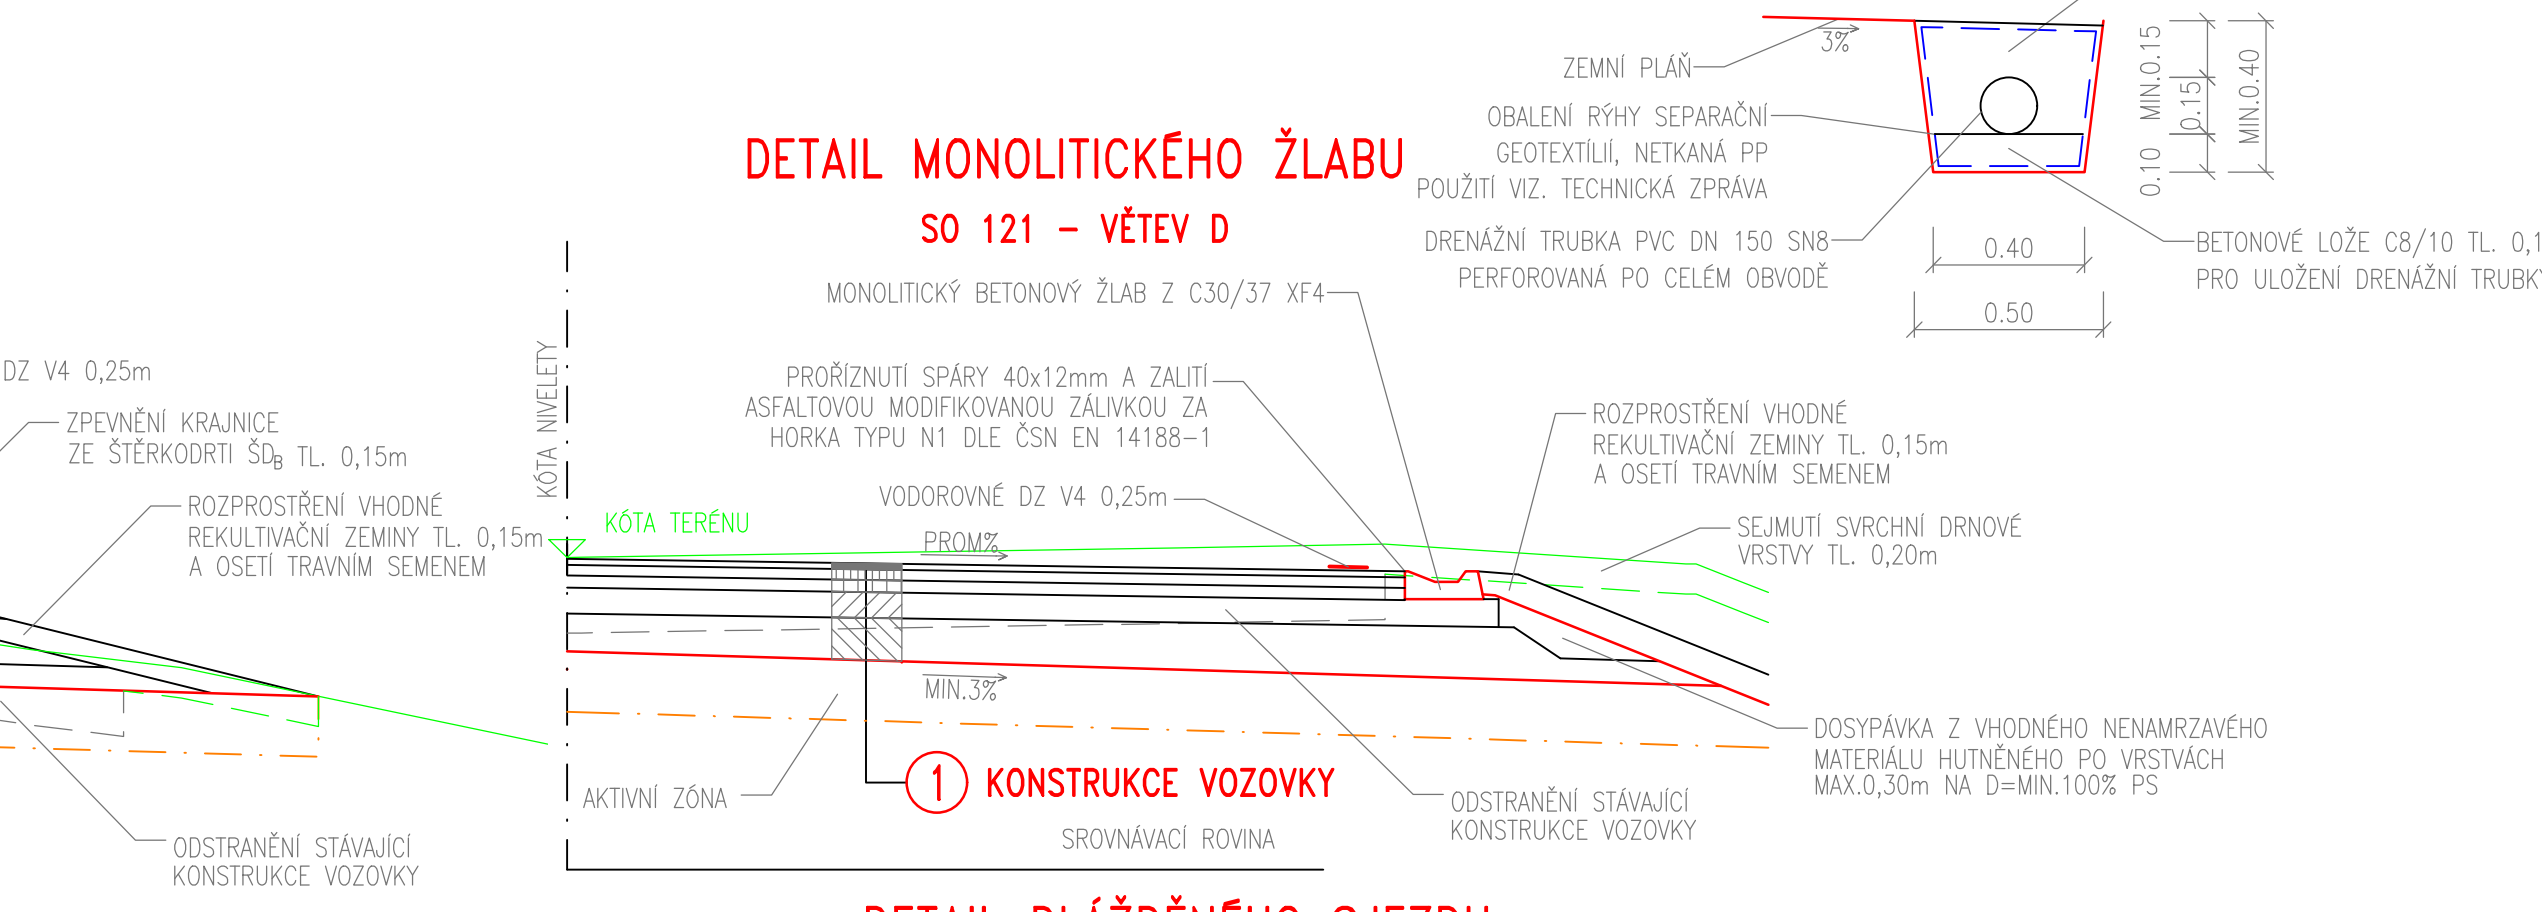


SILNICE II/331
VĚTEV AS

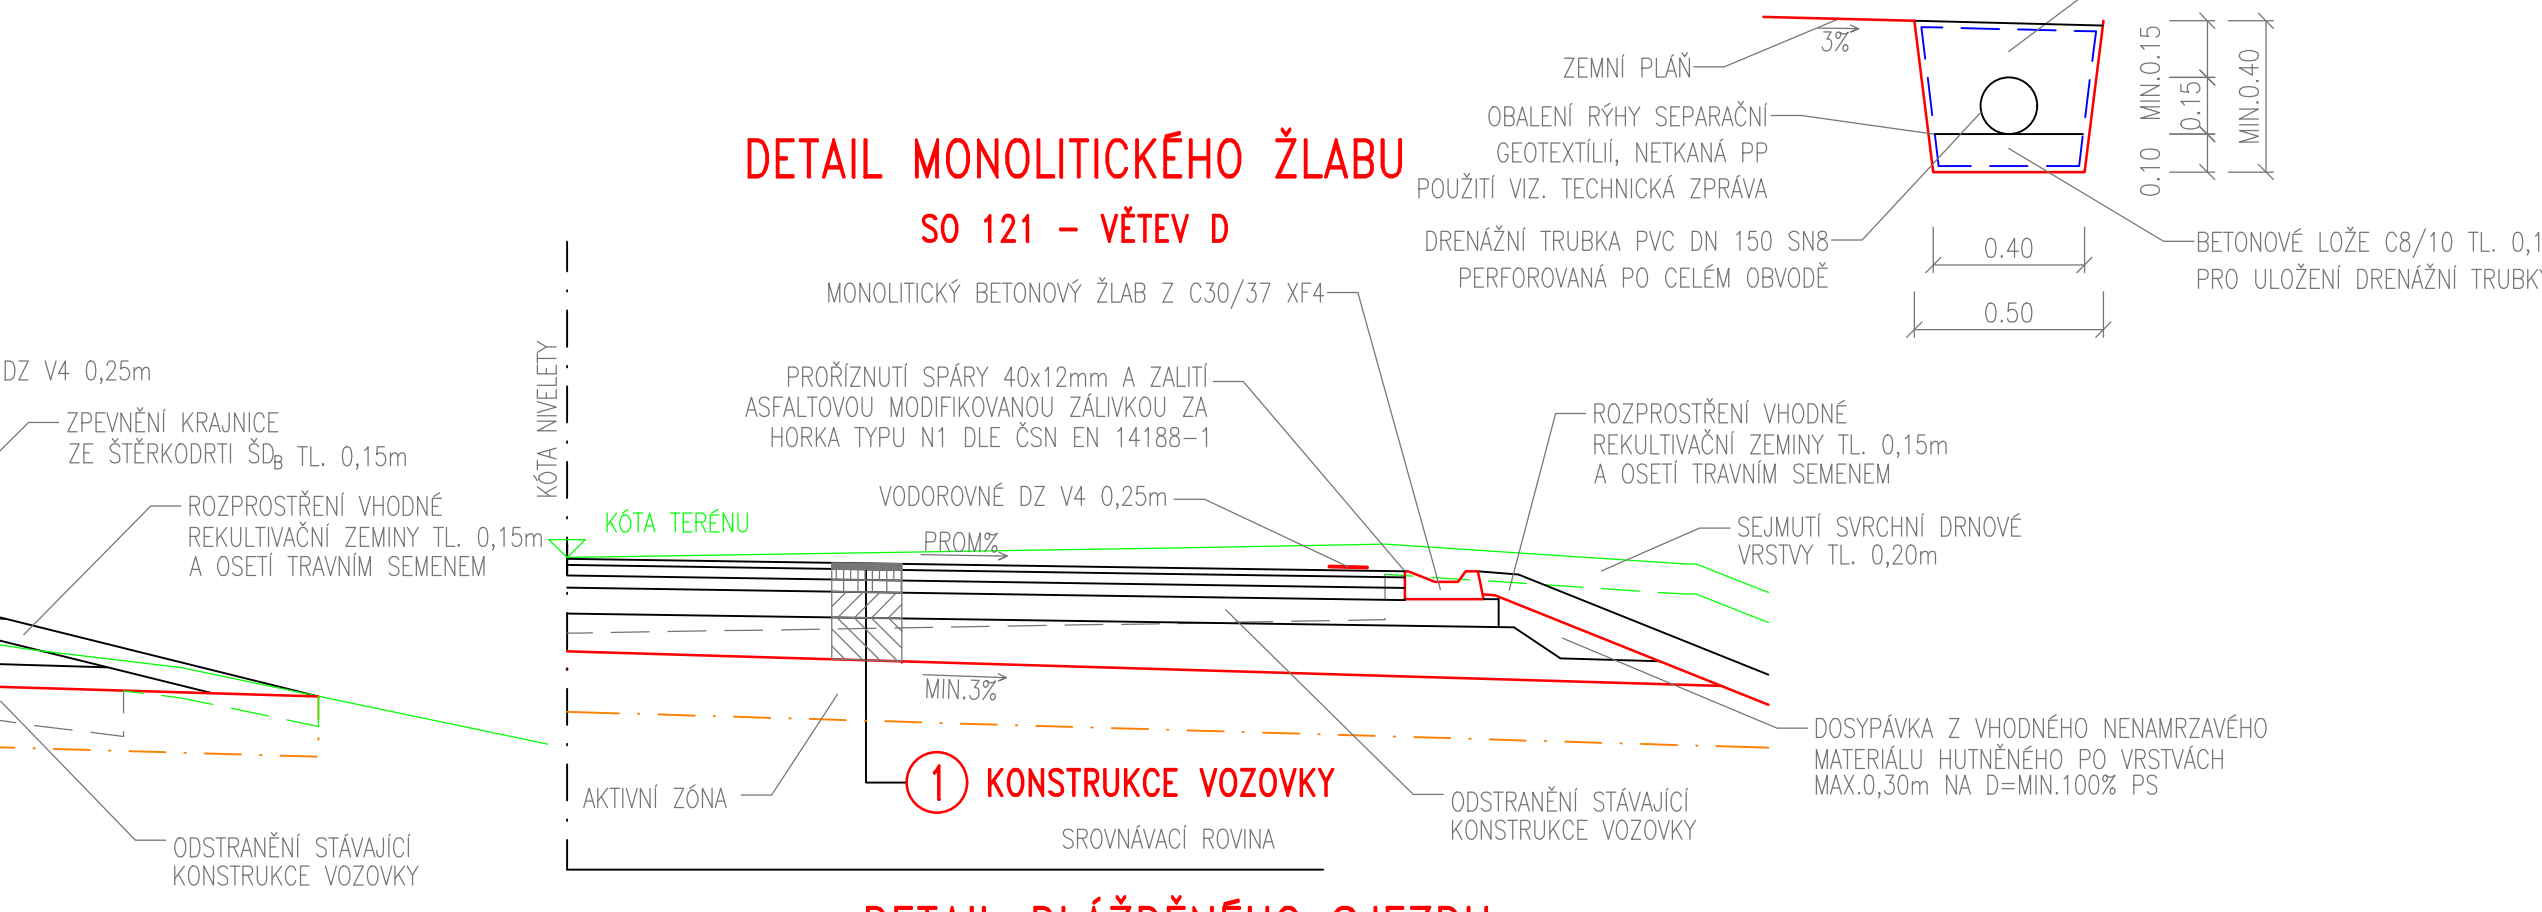



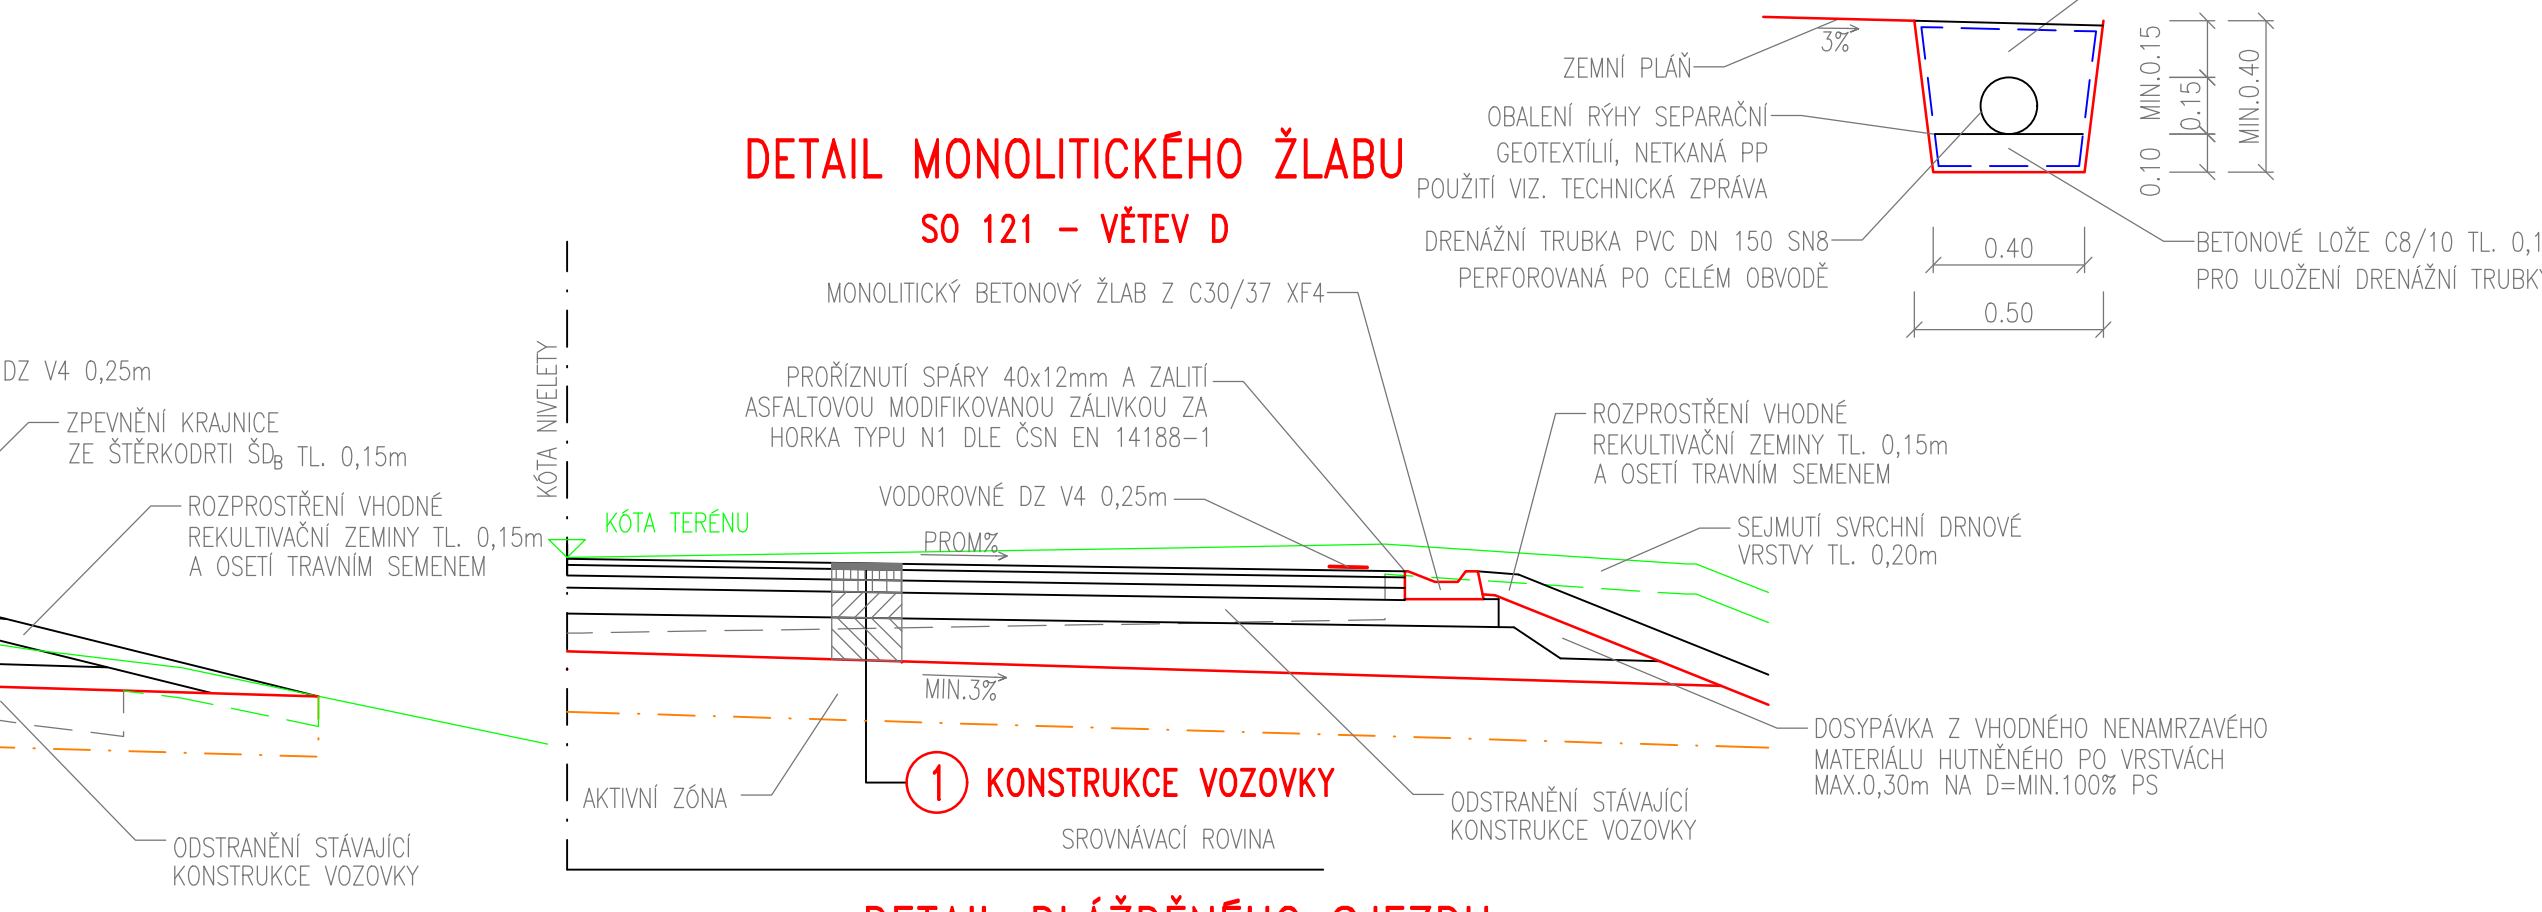



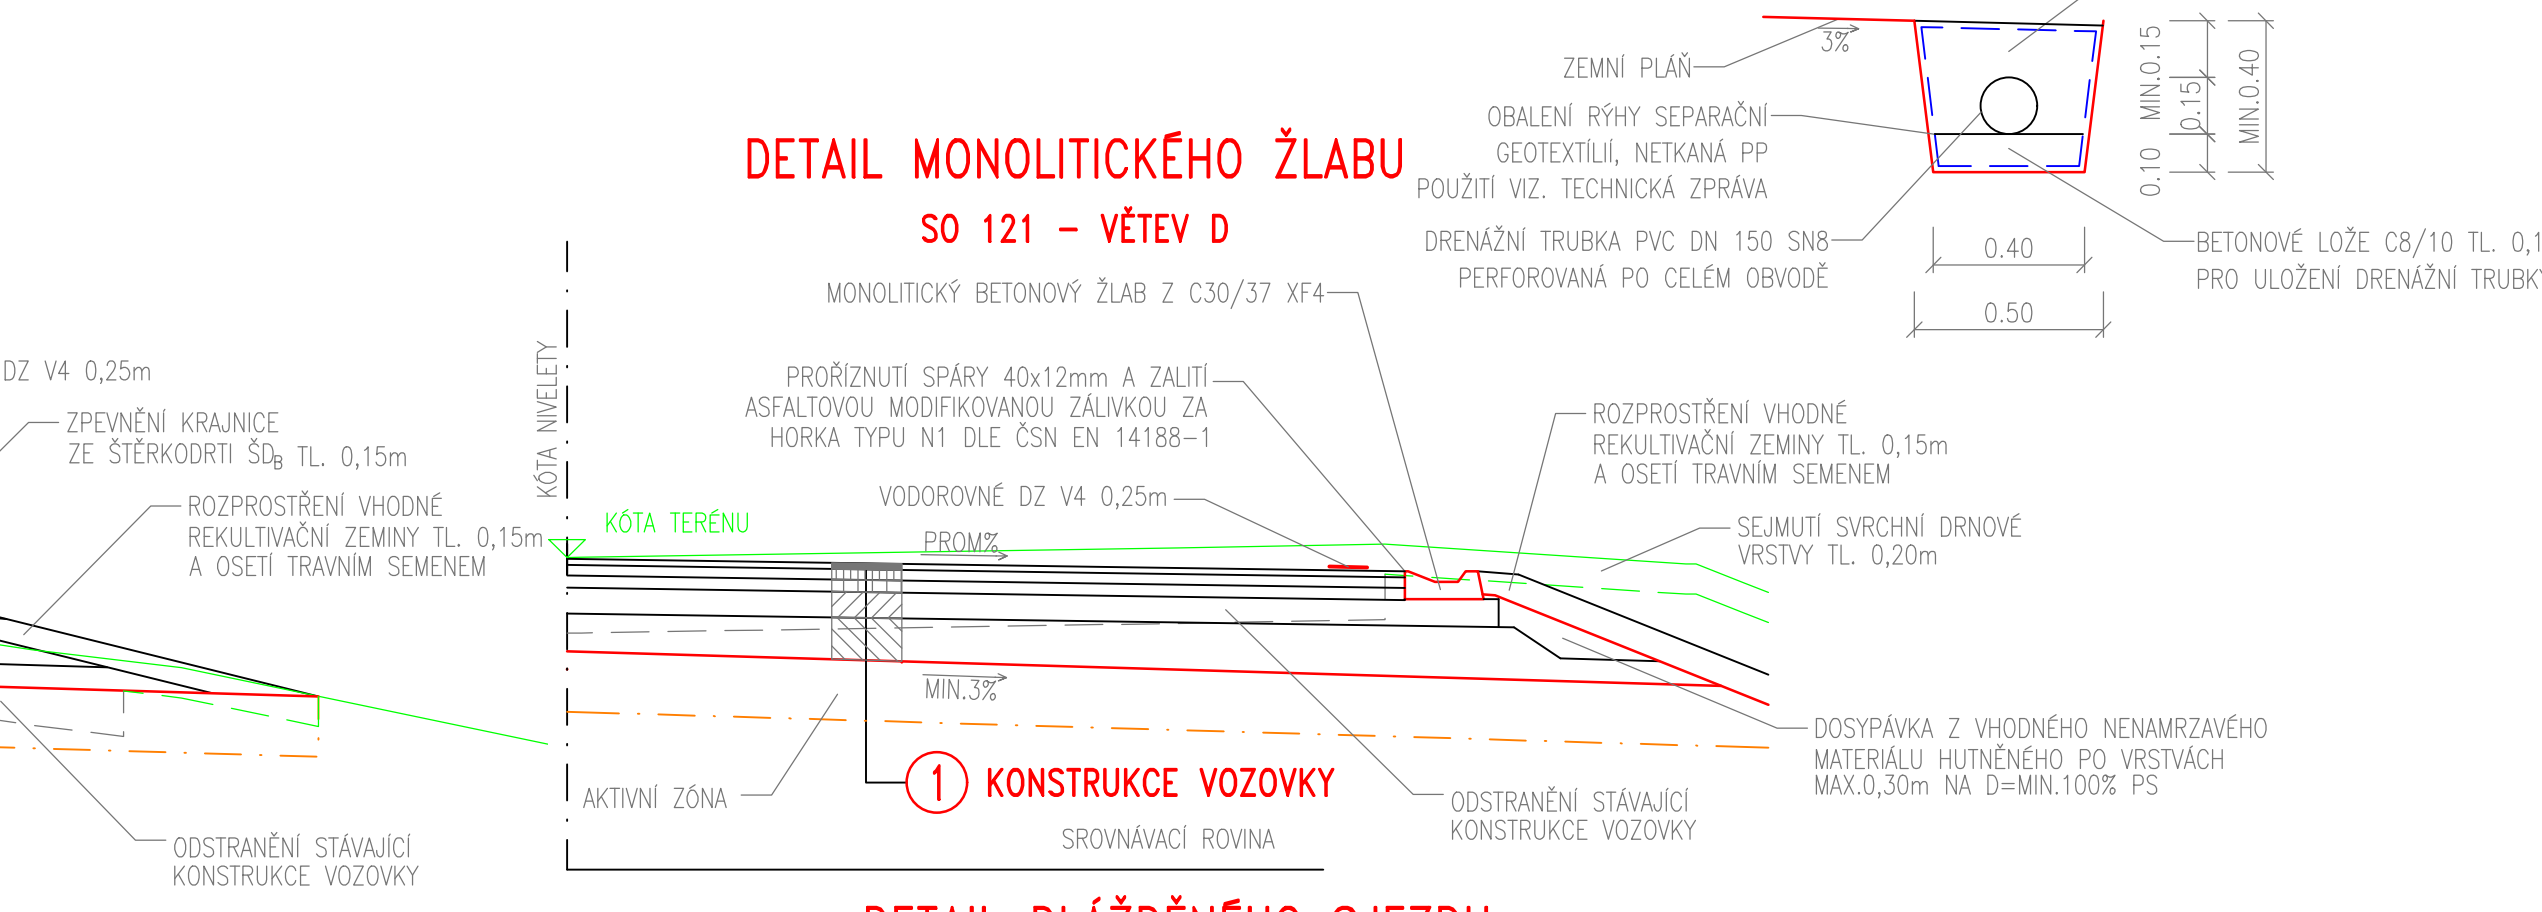



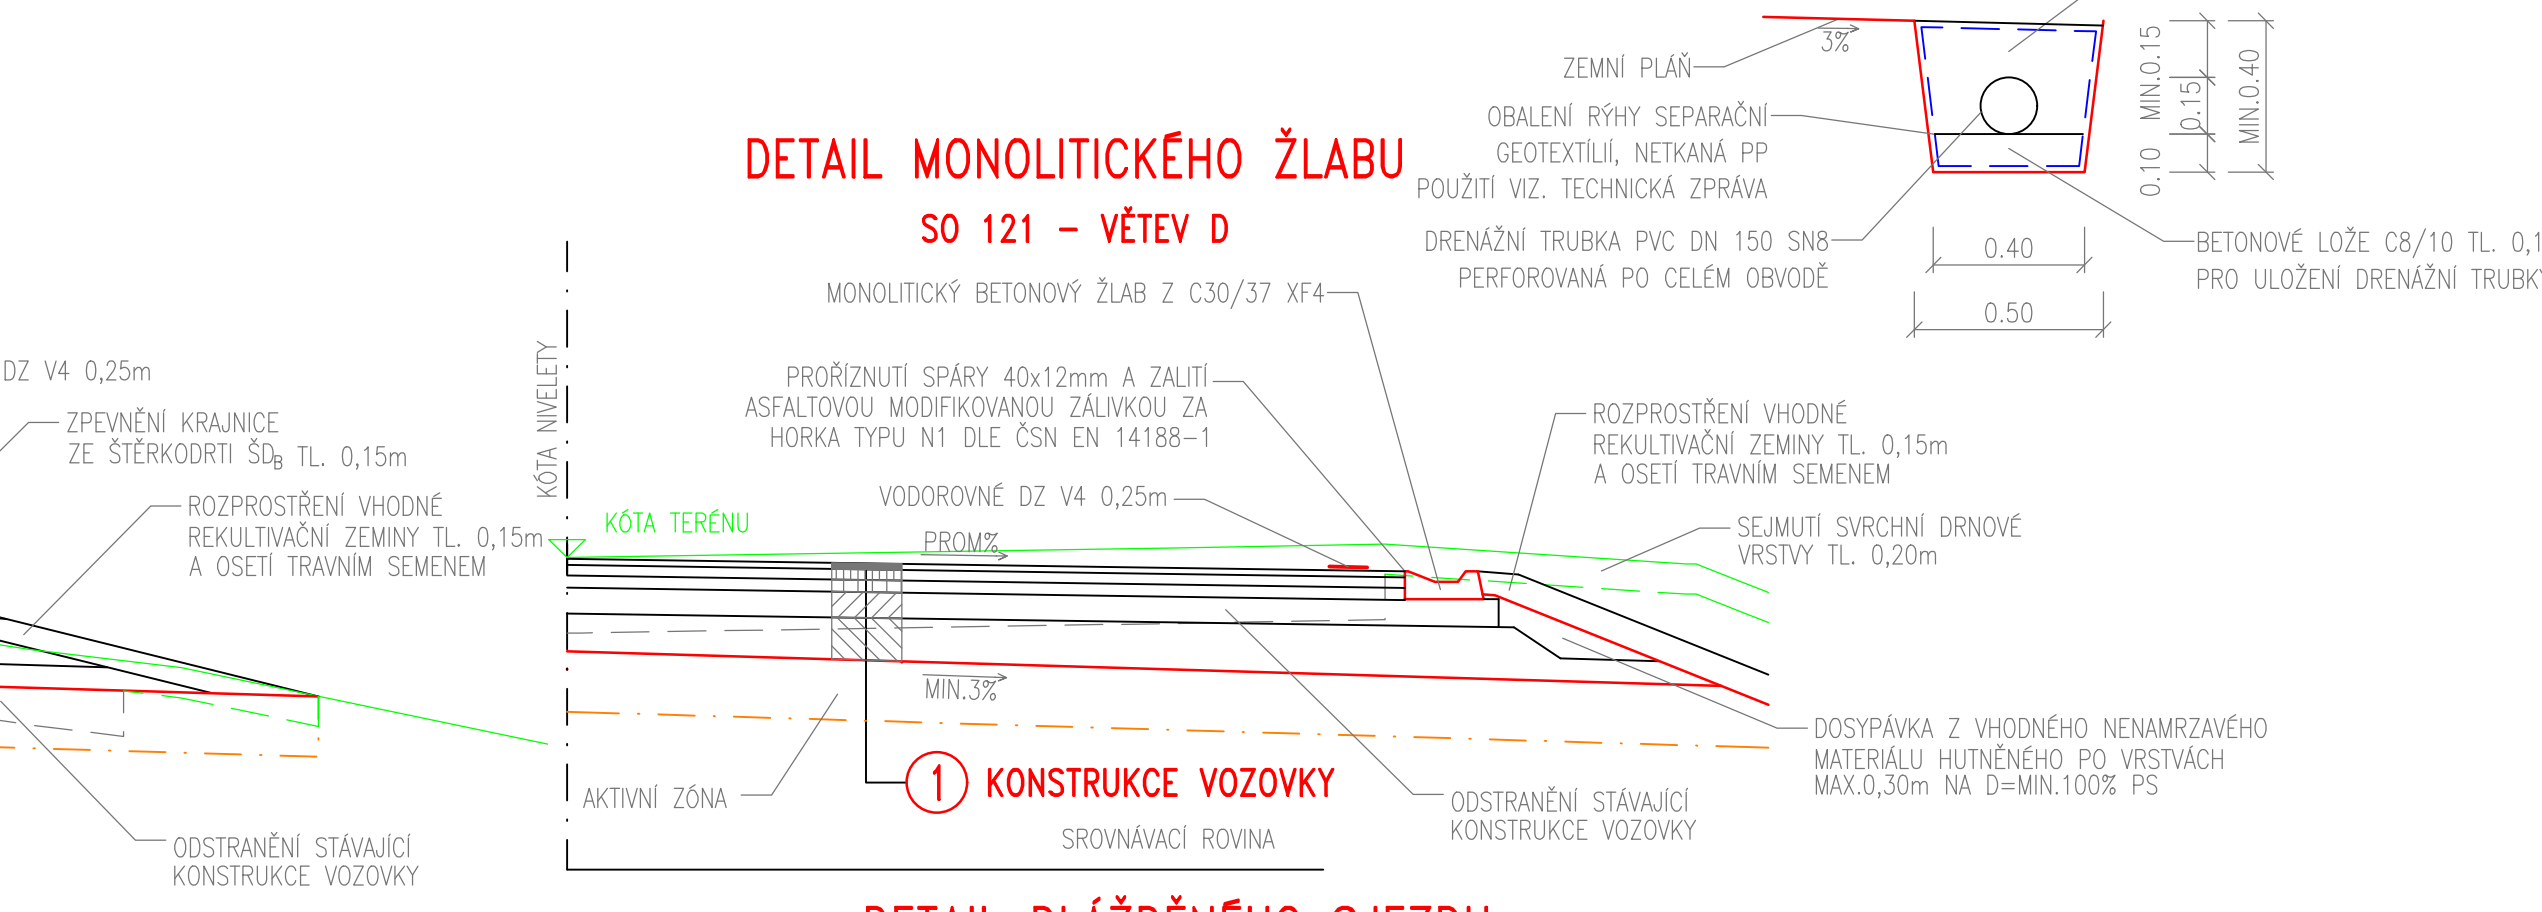


SILNICE II/331

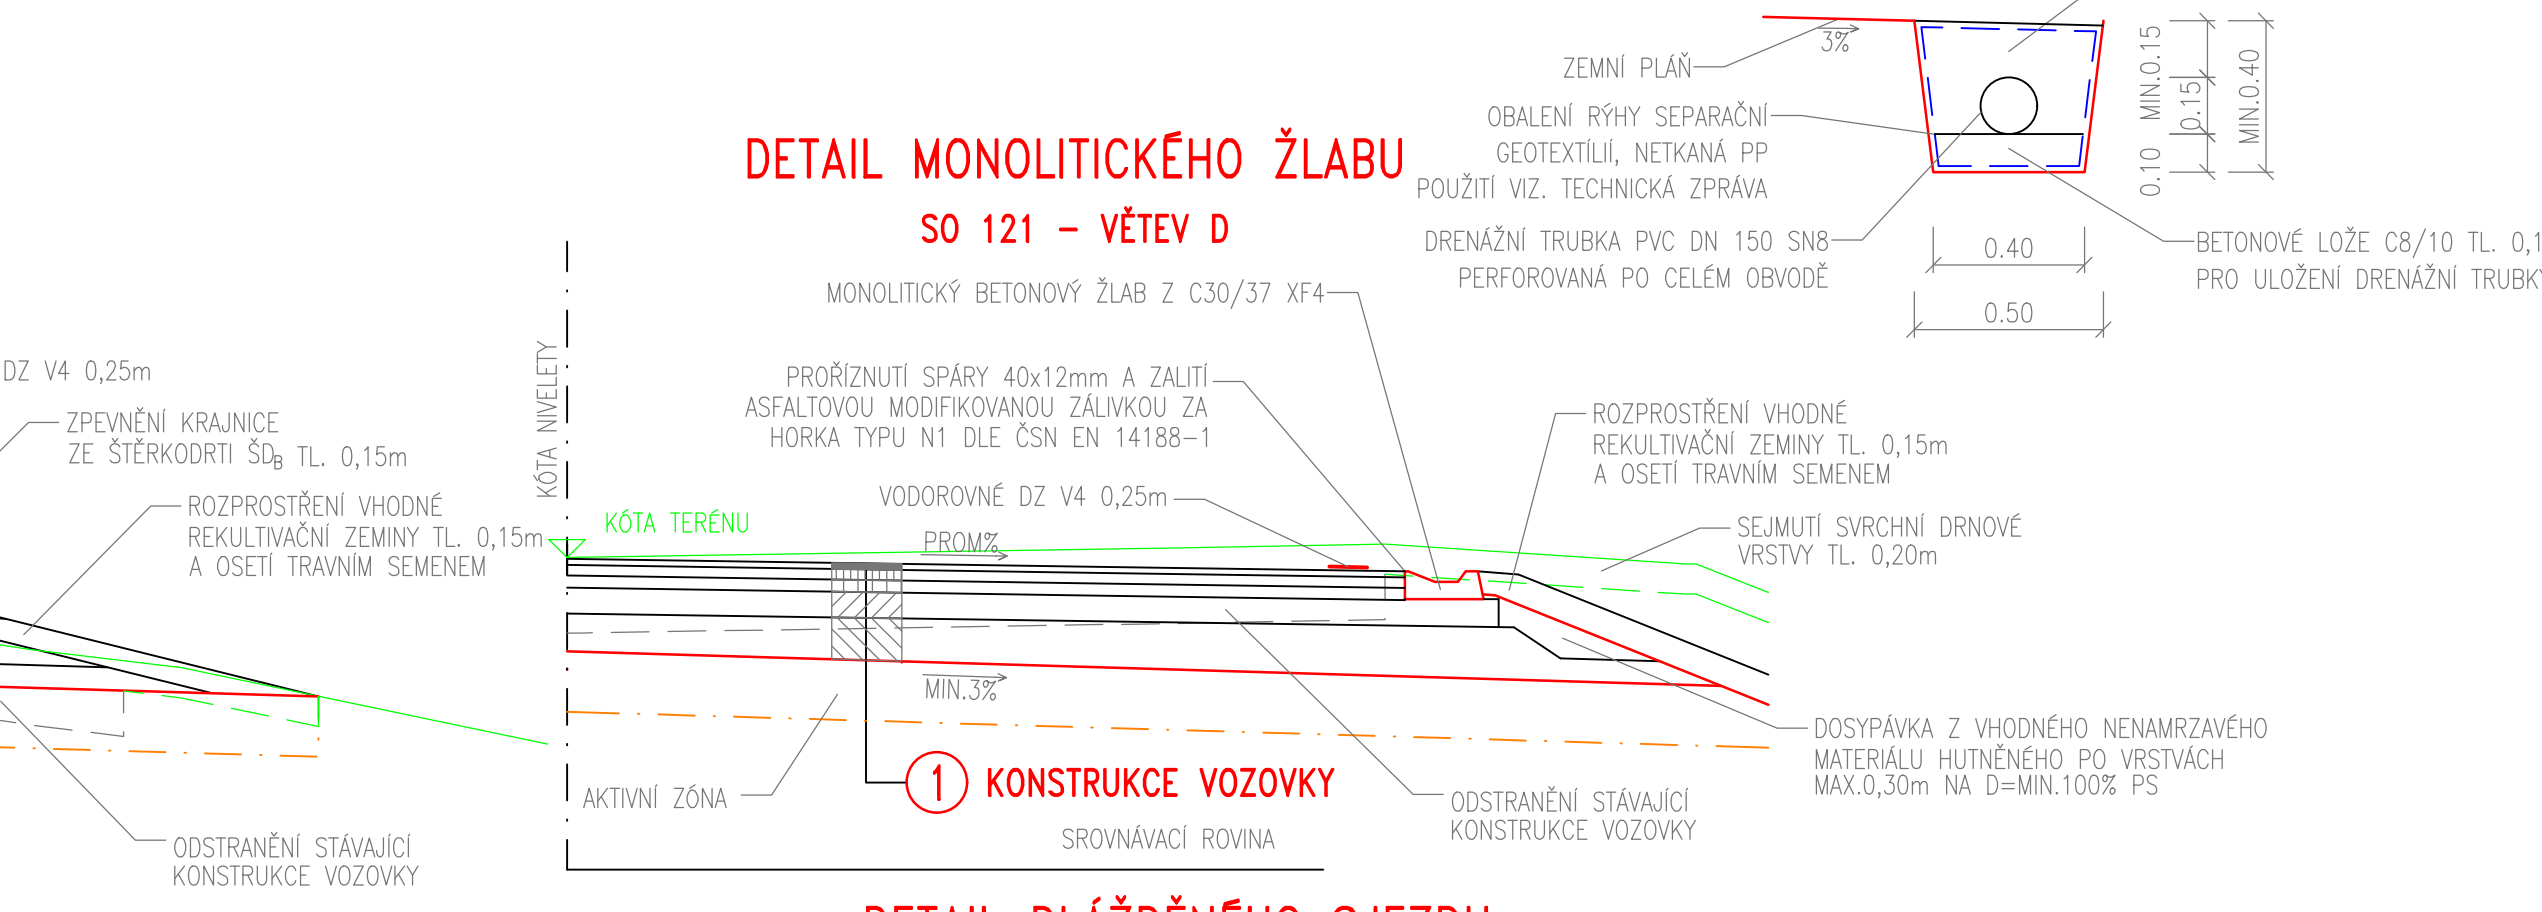



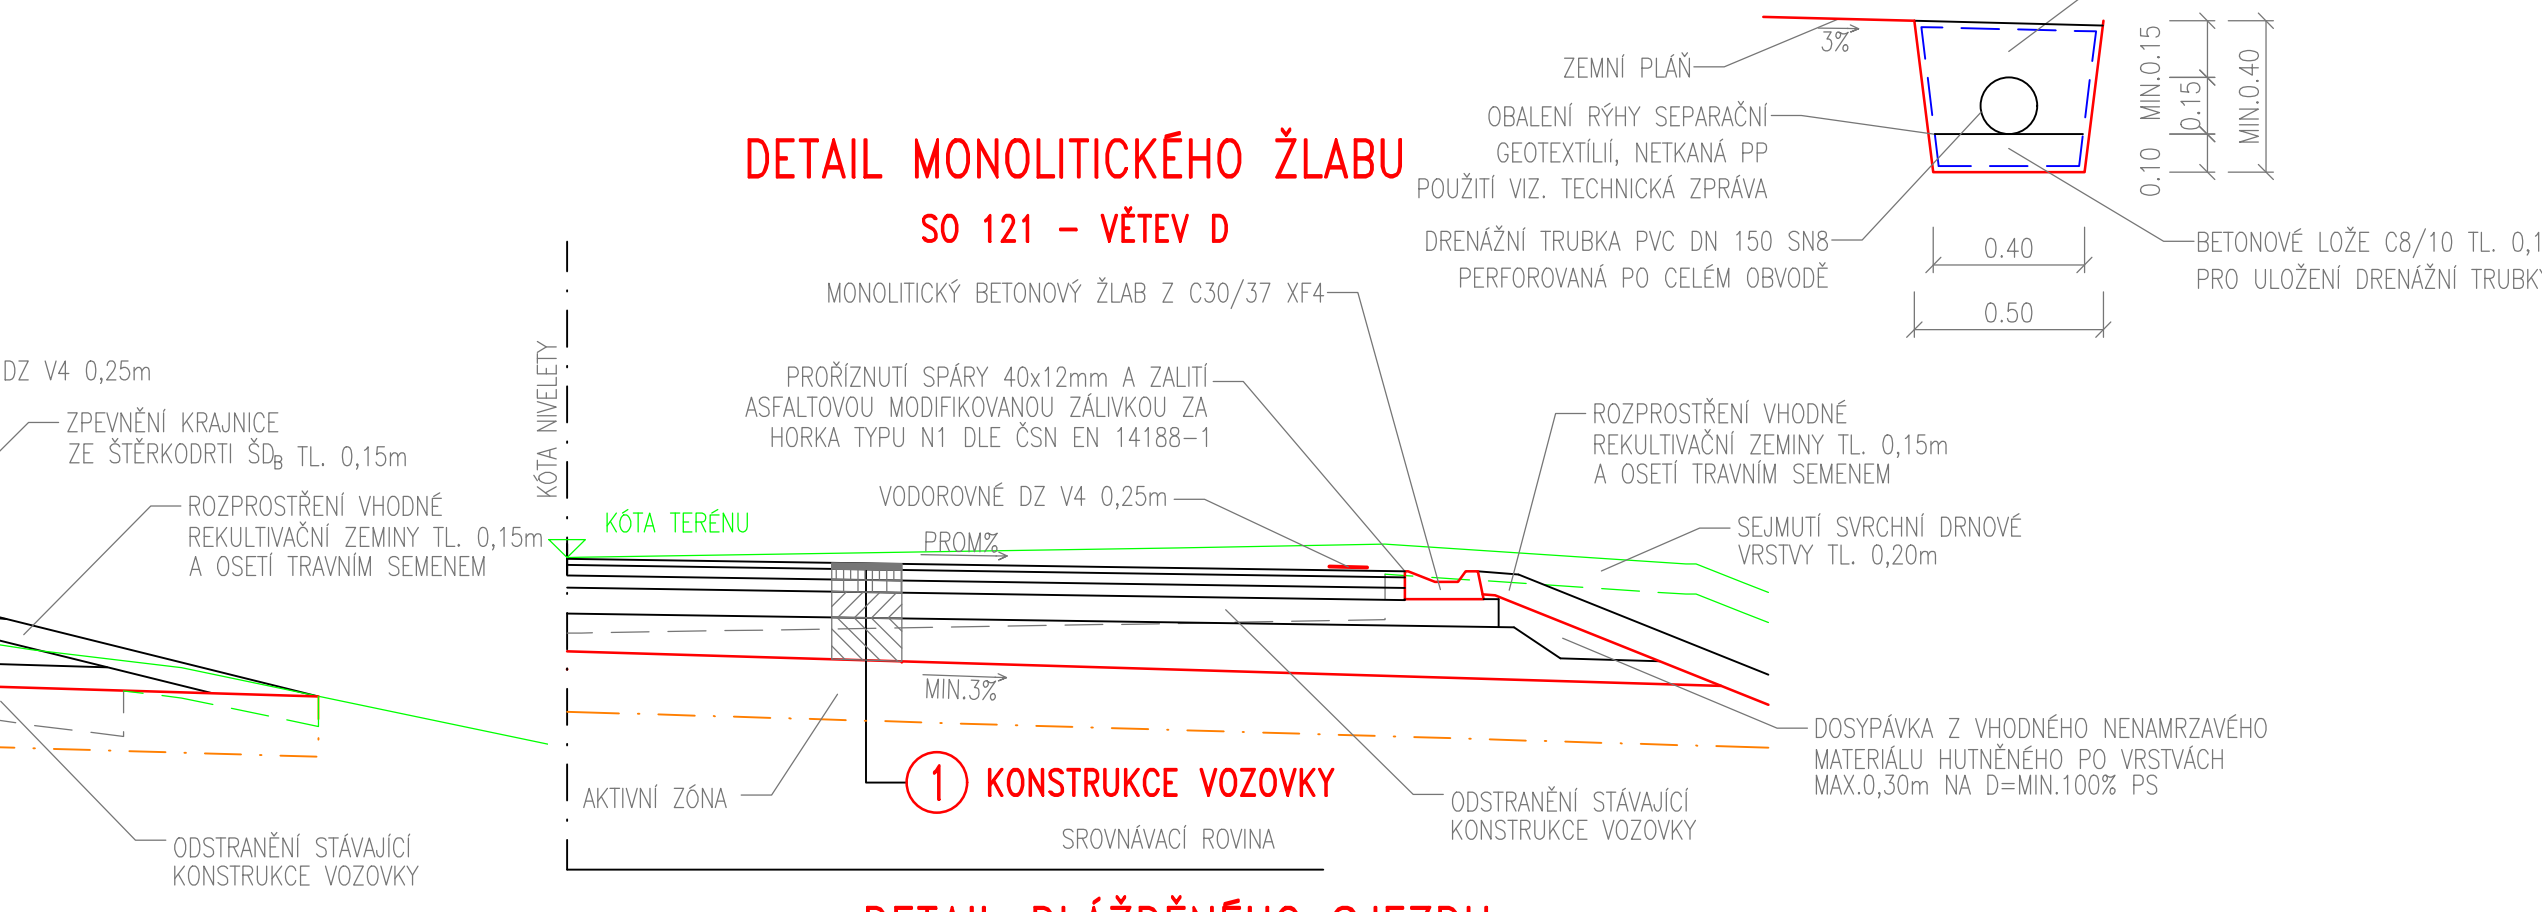



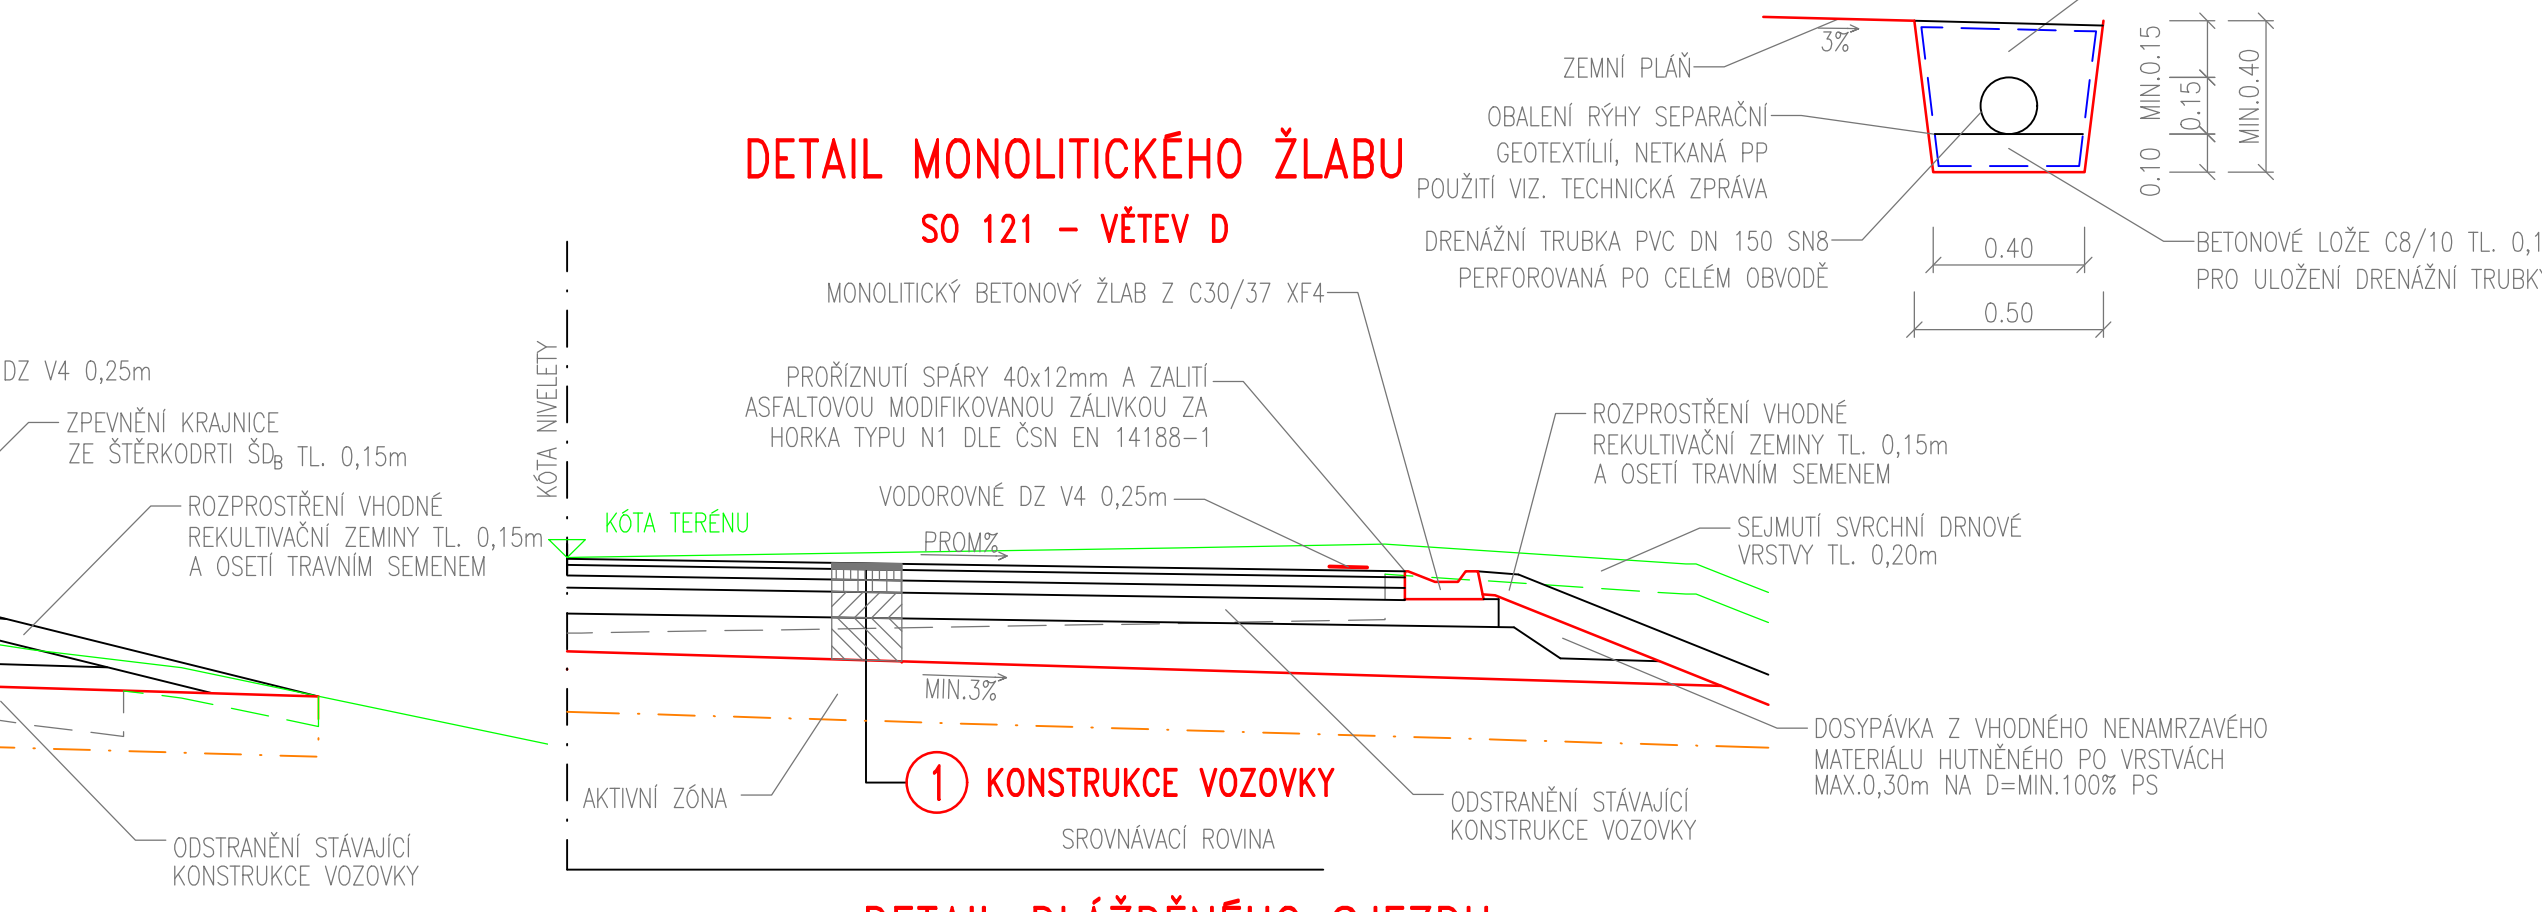



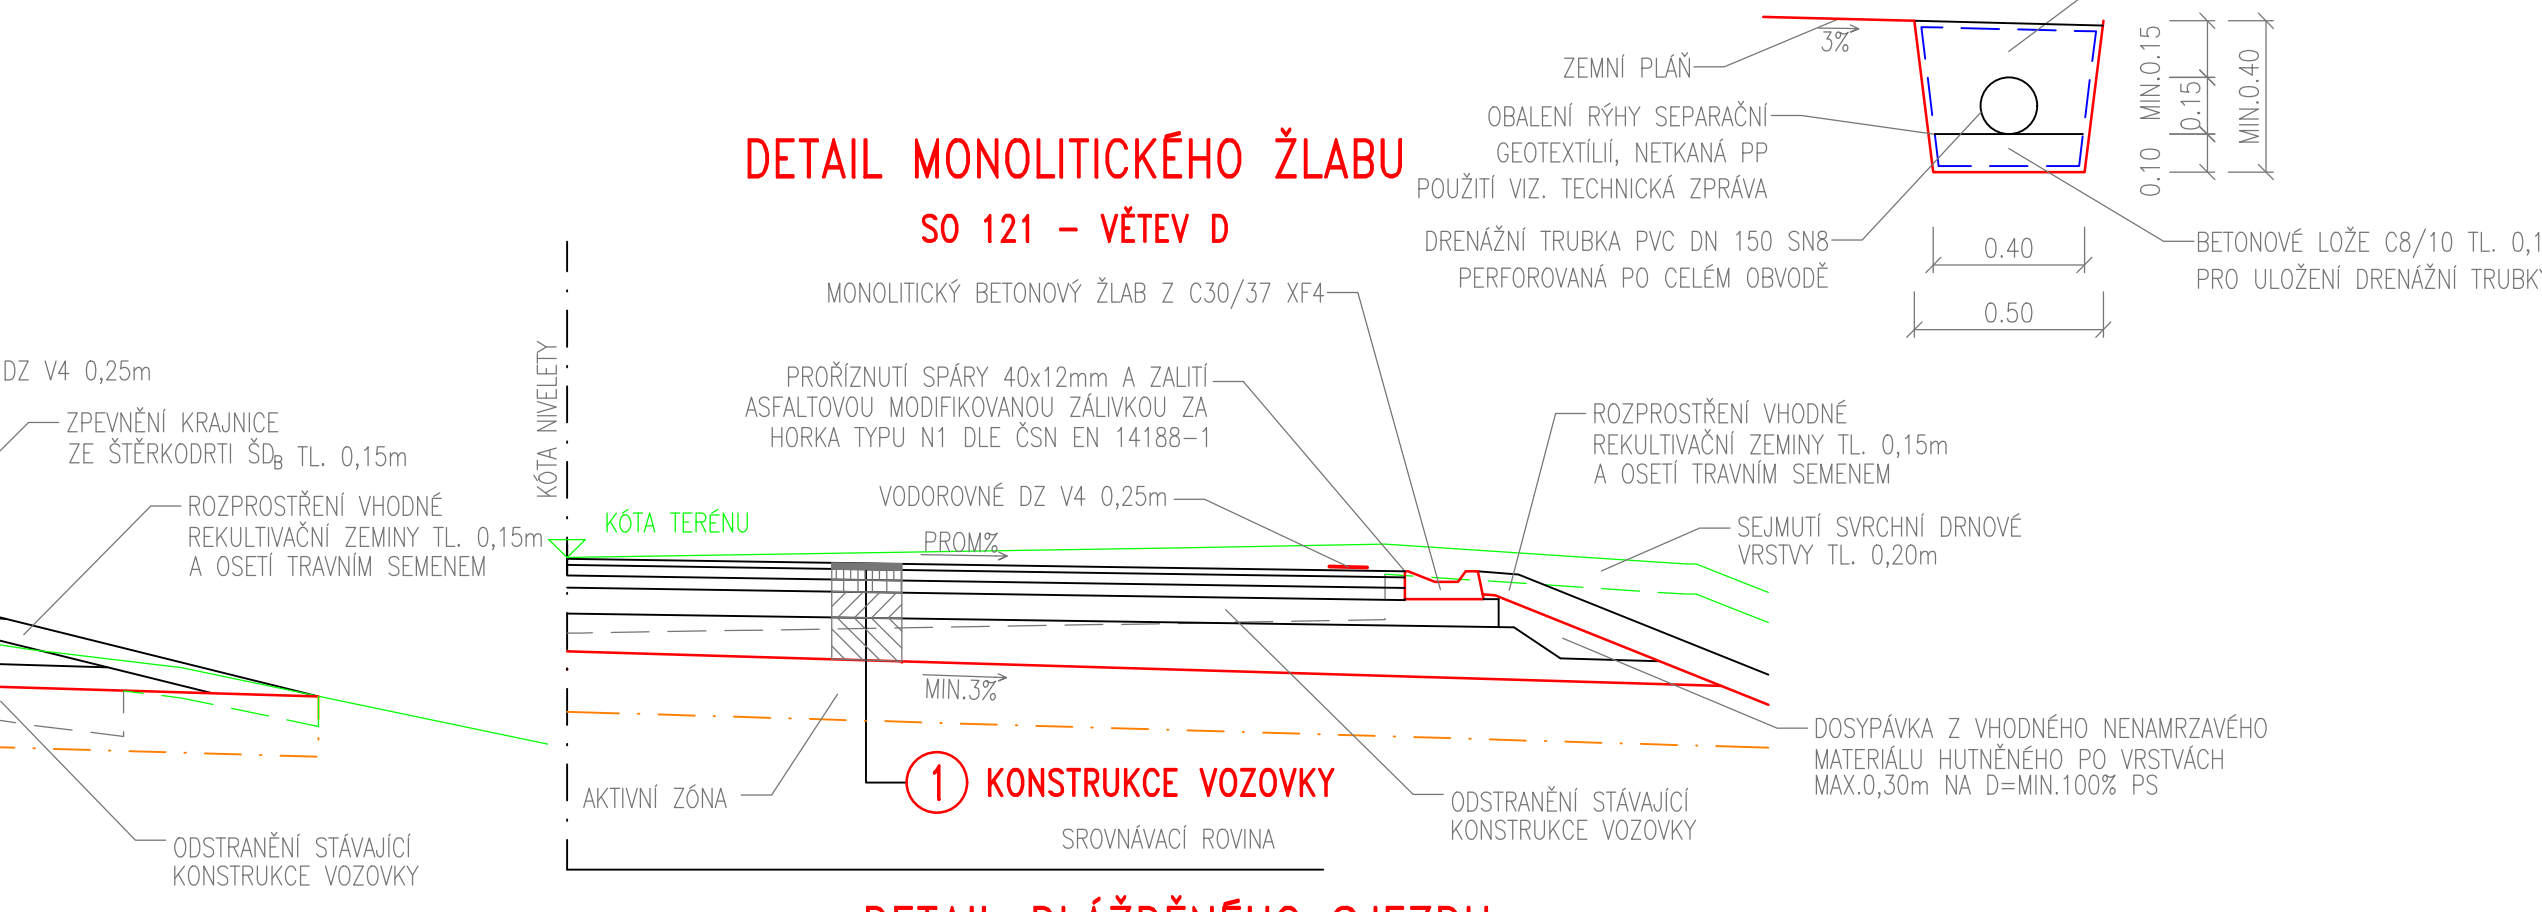


SILNICE II/331
VĚTEV BA

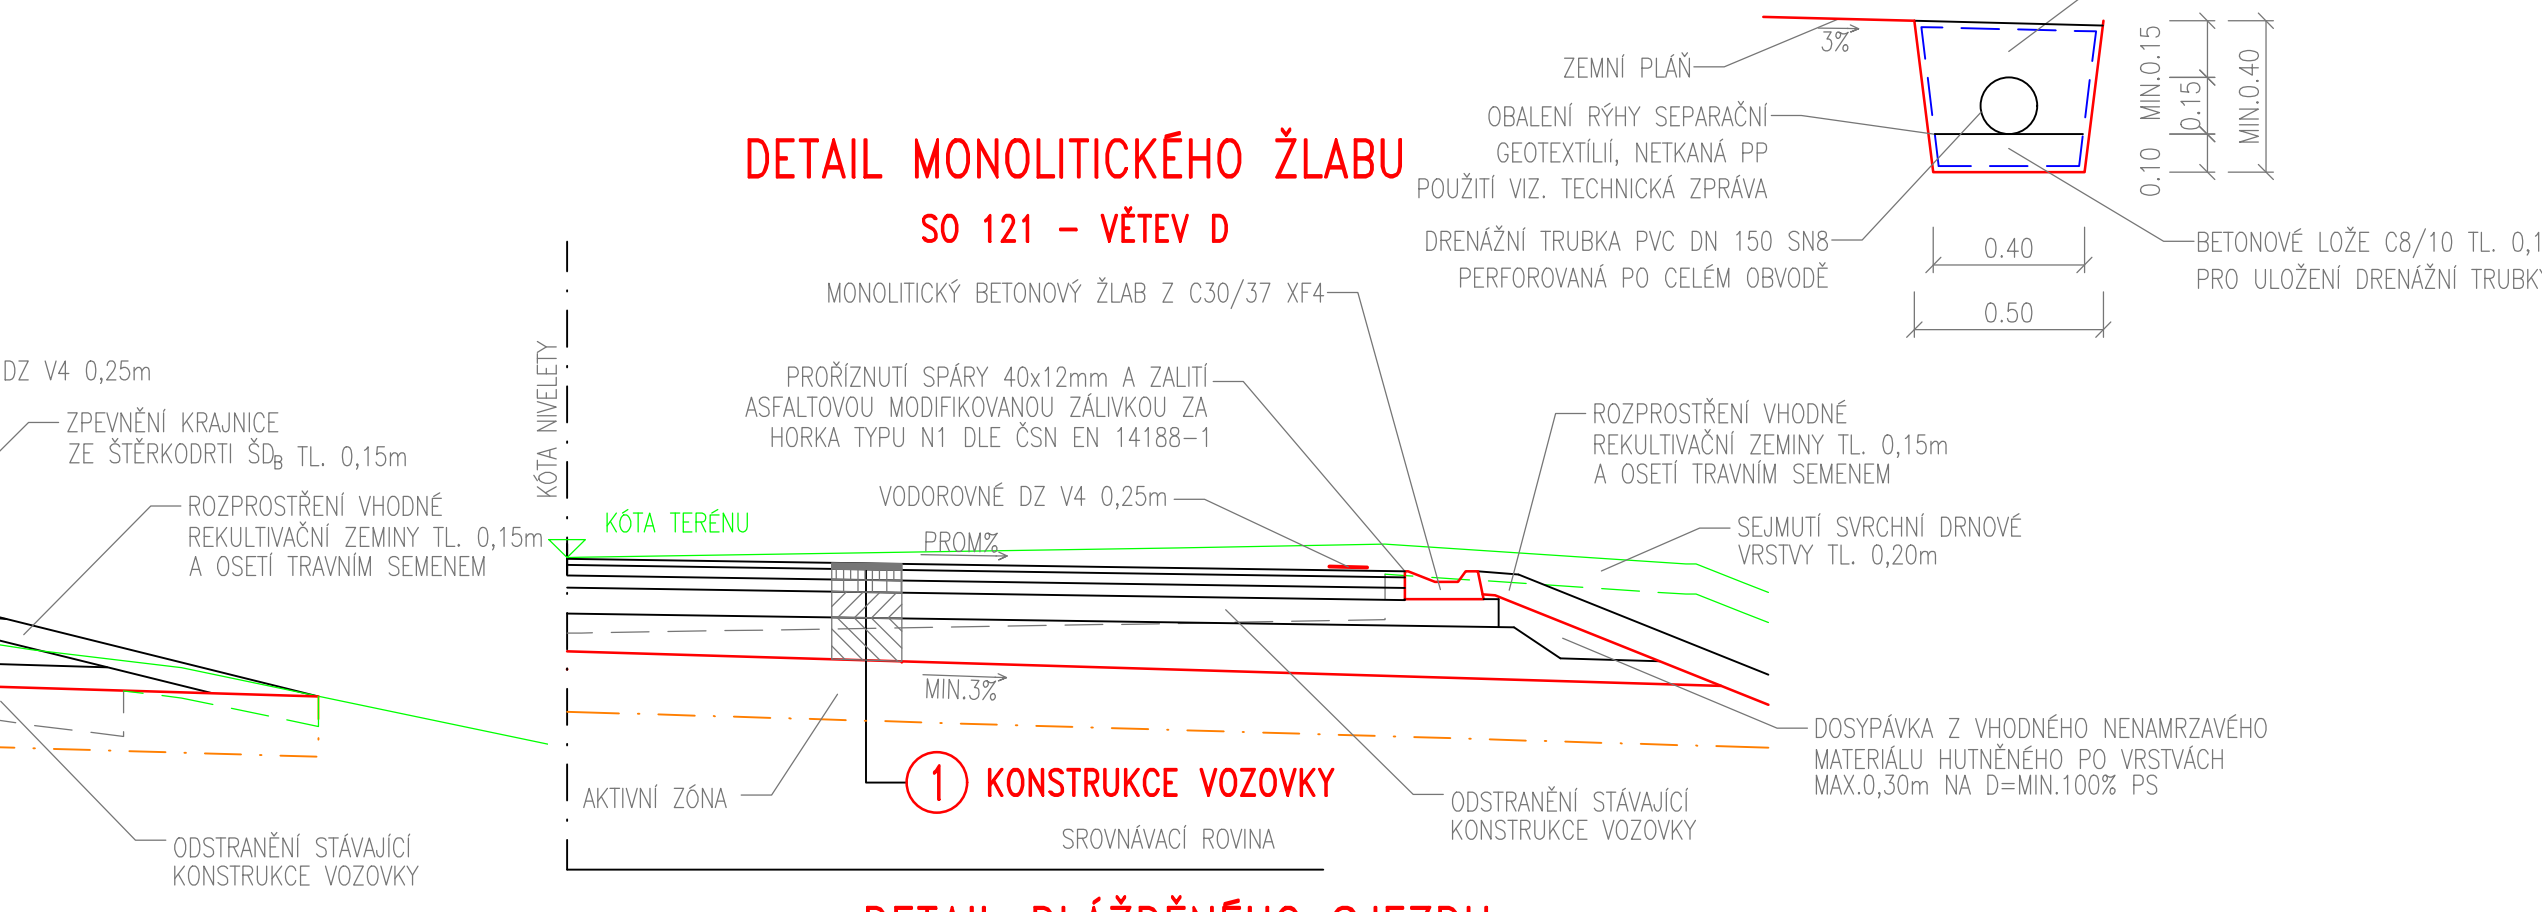


SILNICE II/331
VĚTEV BB

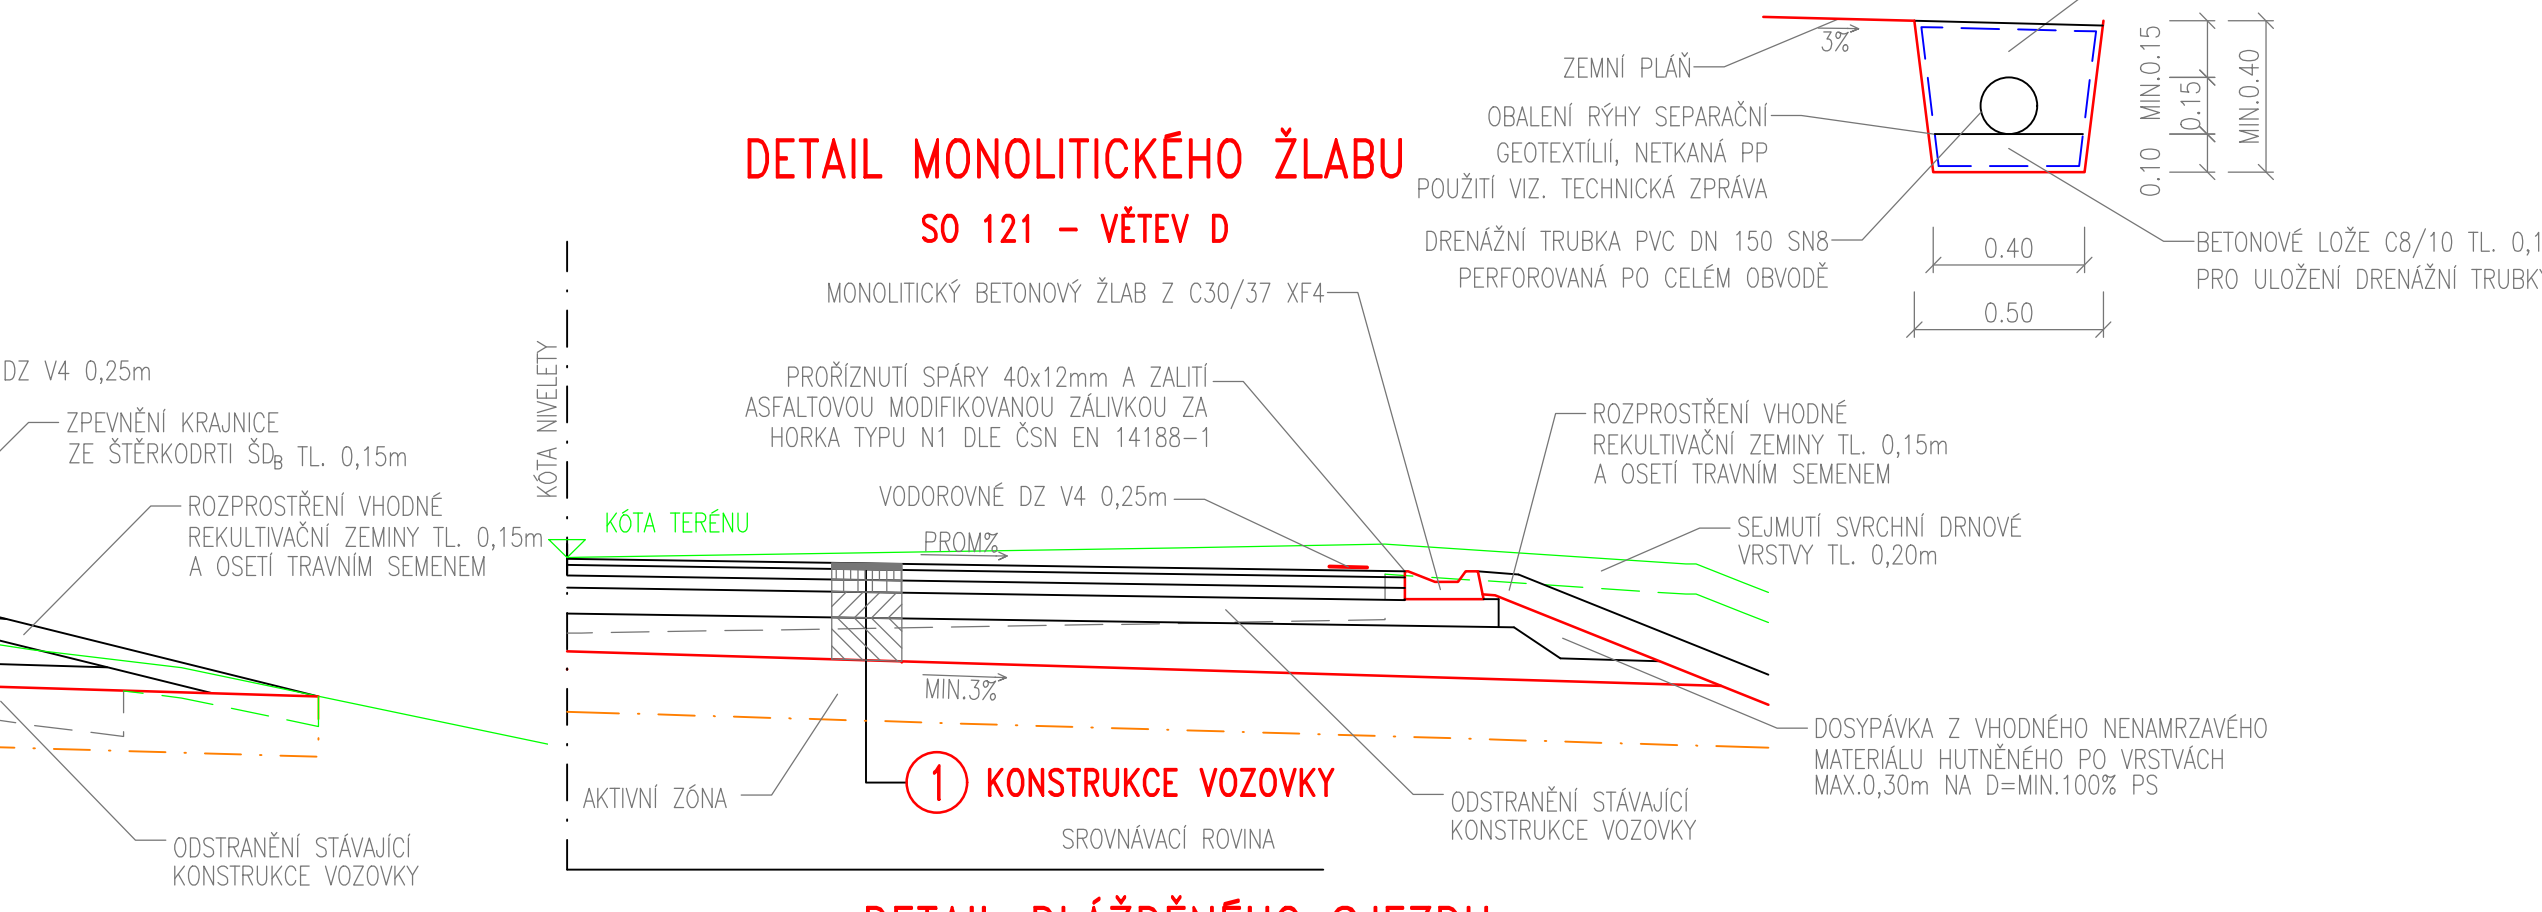


SILNICE II/331
VĚTEV BC

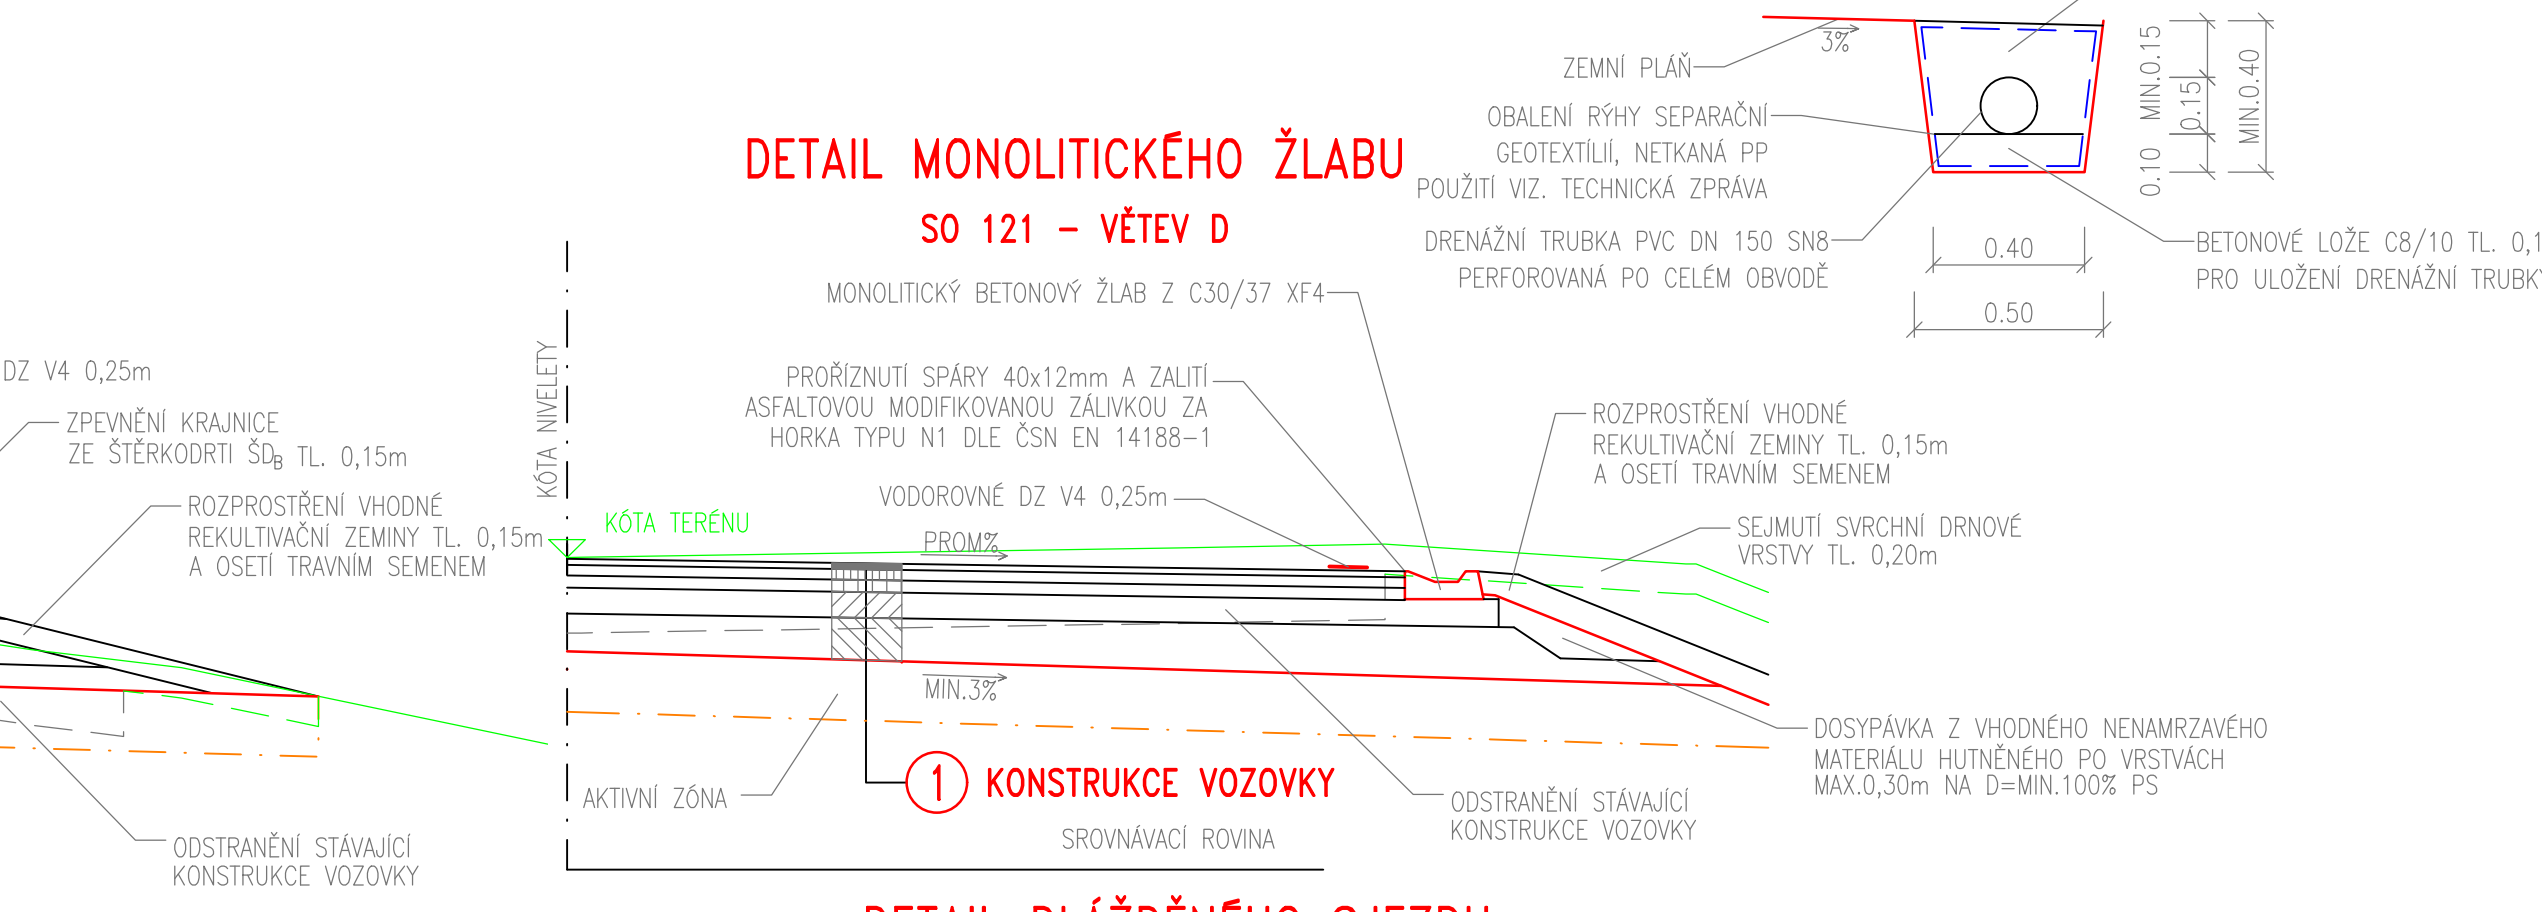


SILNICE II/331
VĚTEV BD

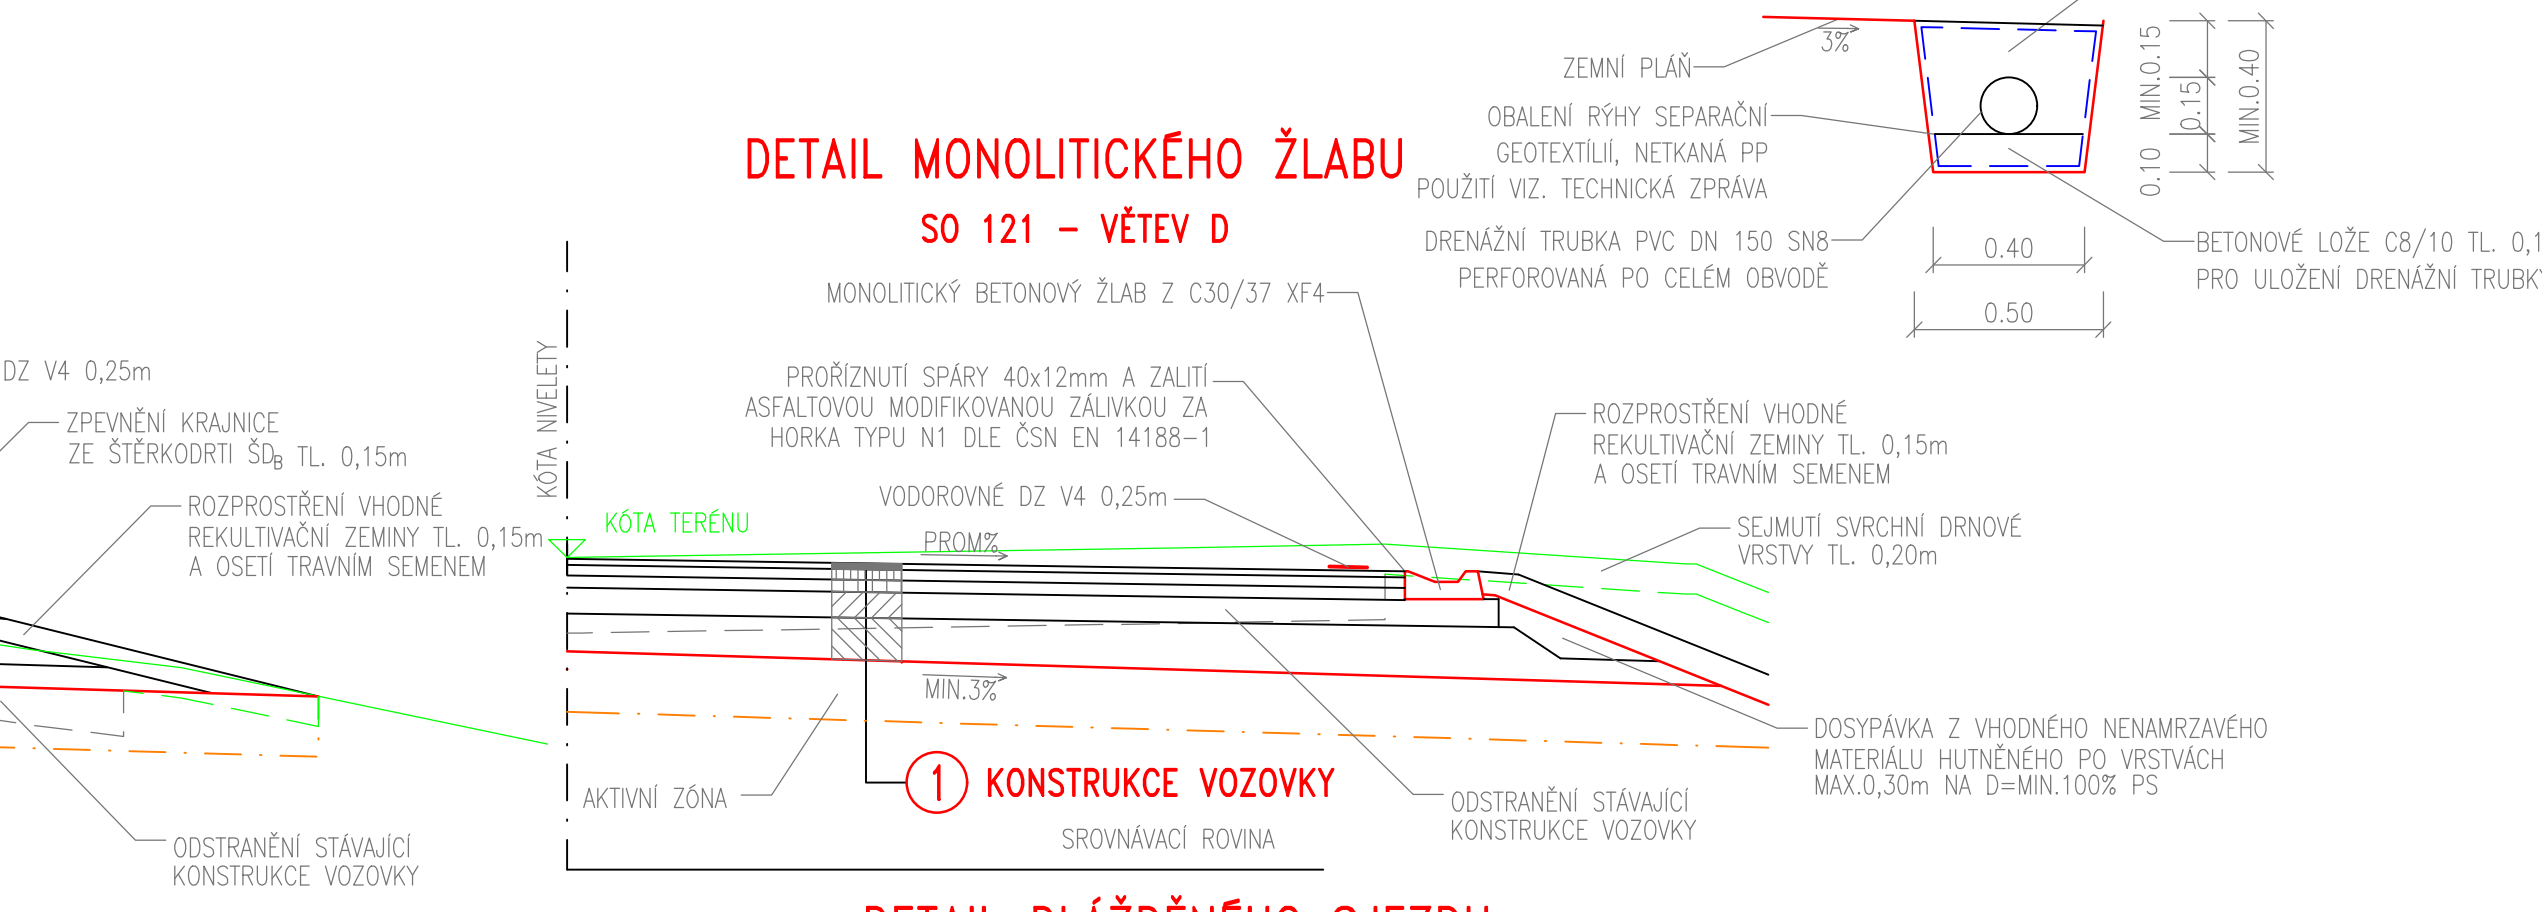


SILNICE II/331
VĚTEV BE

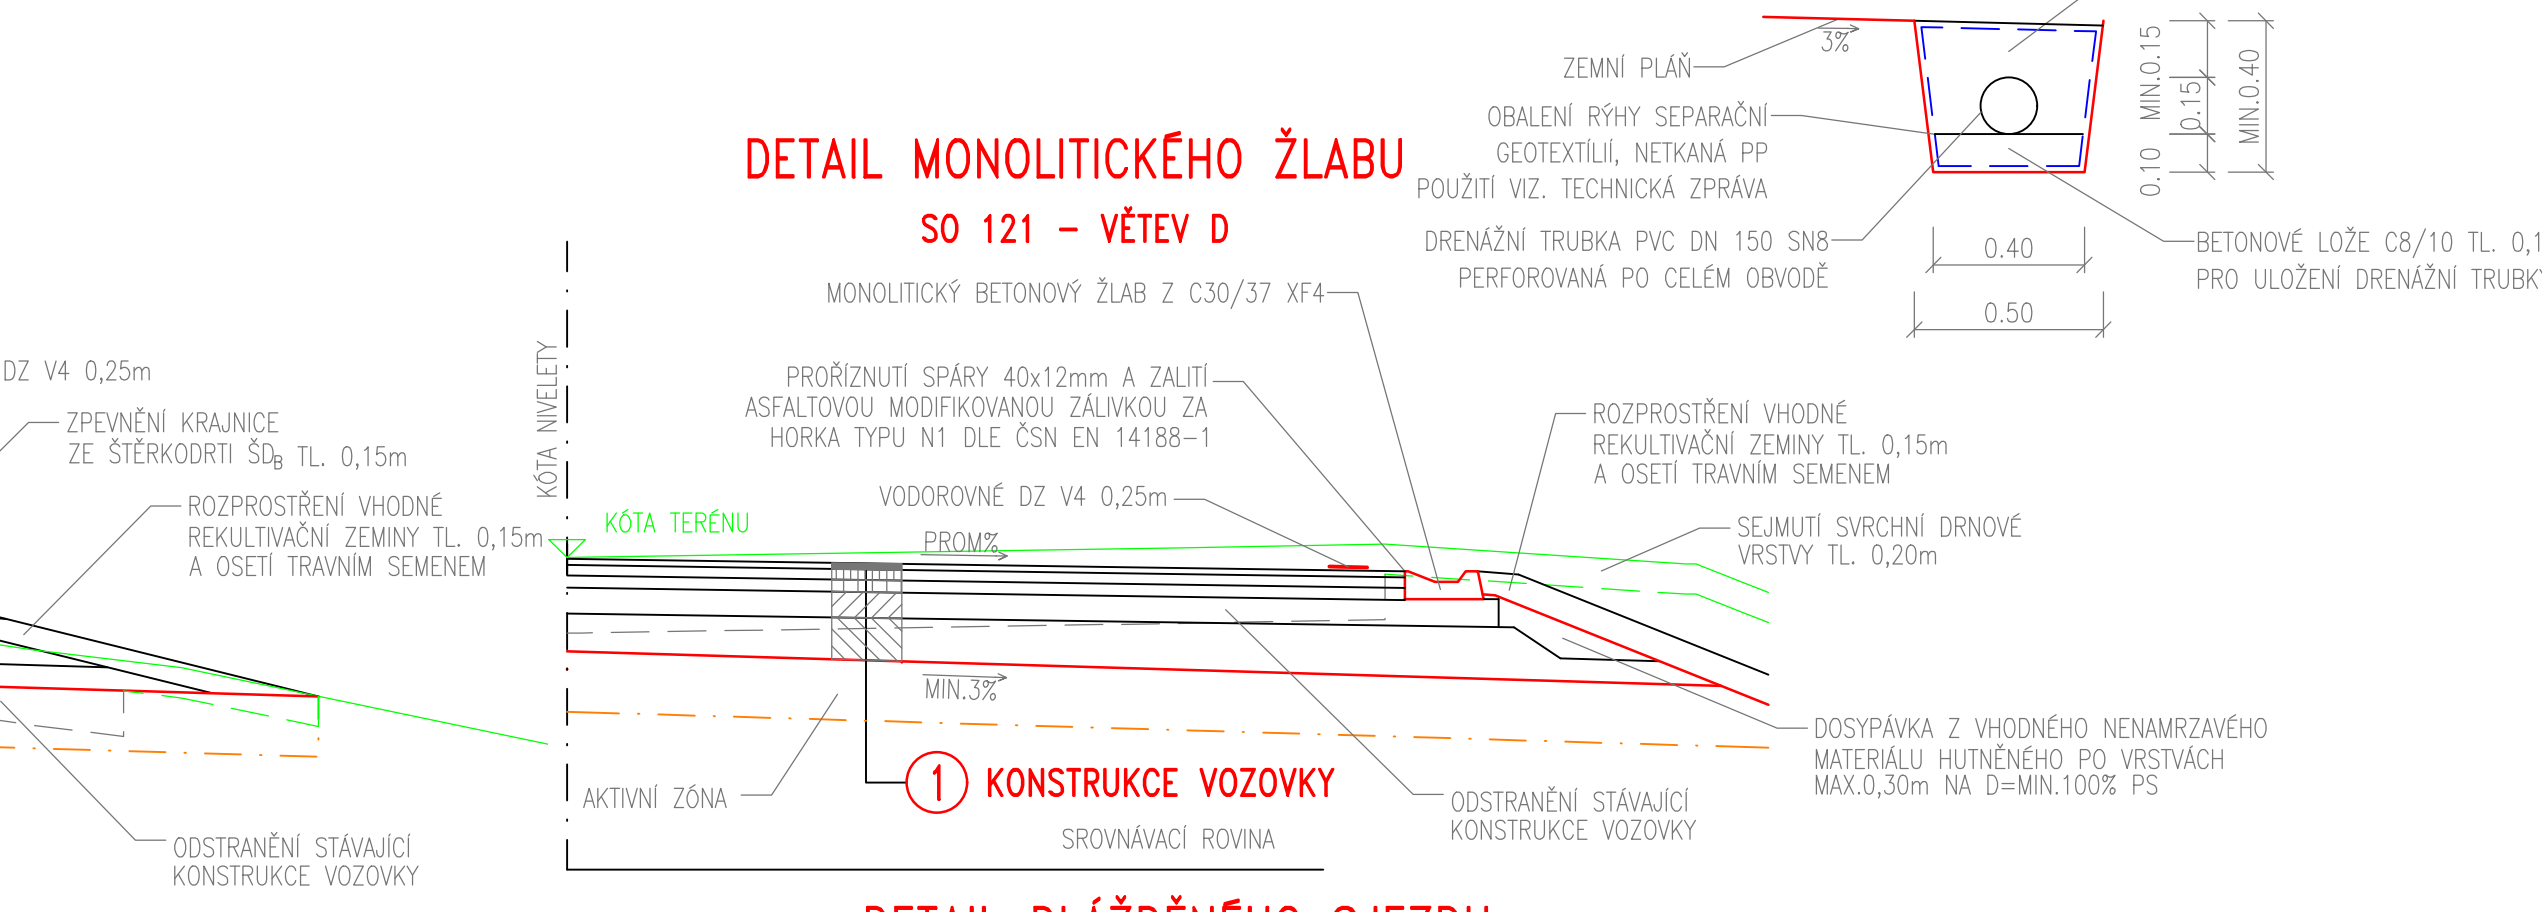



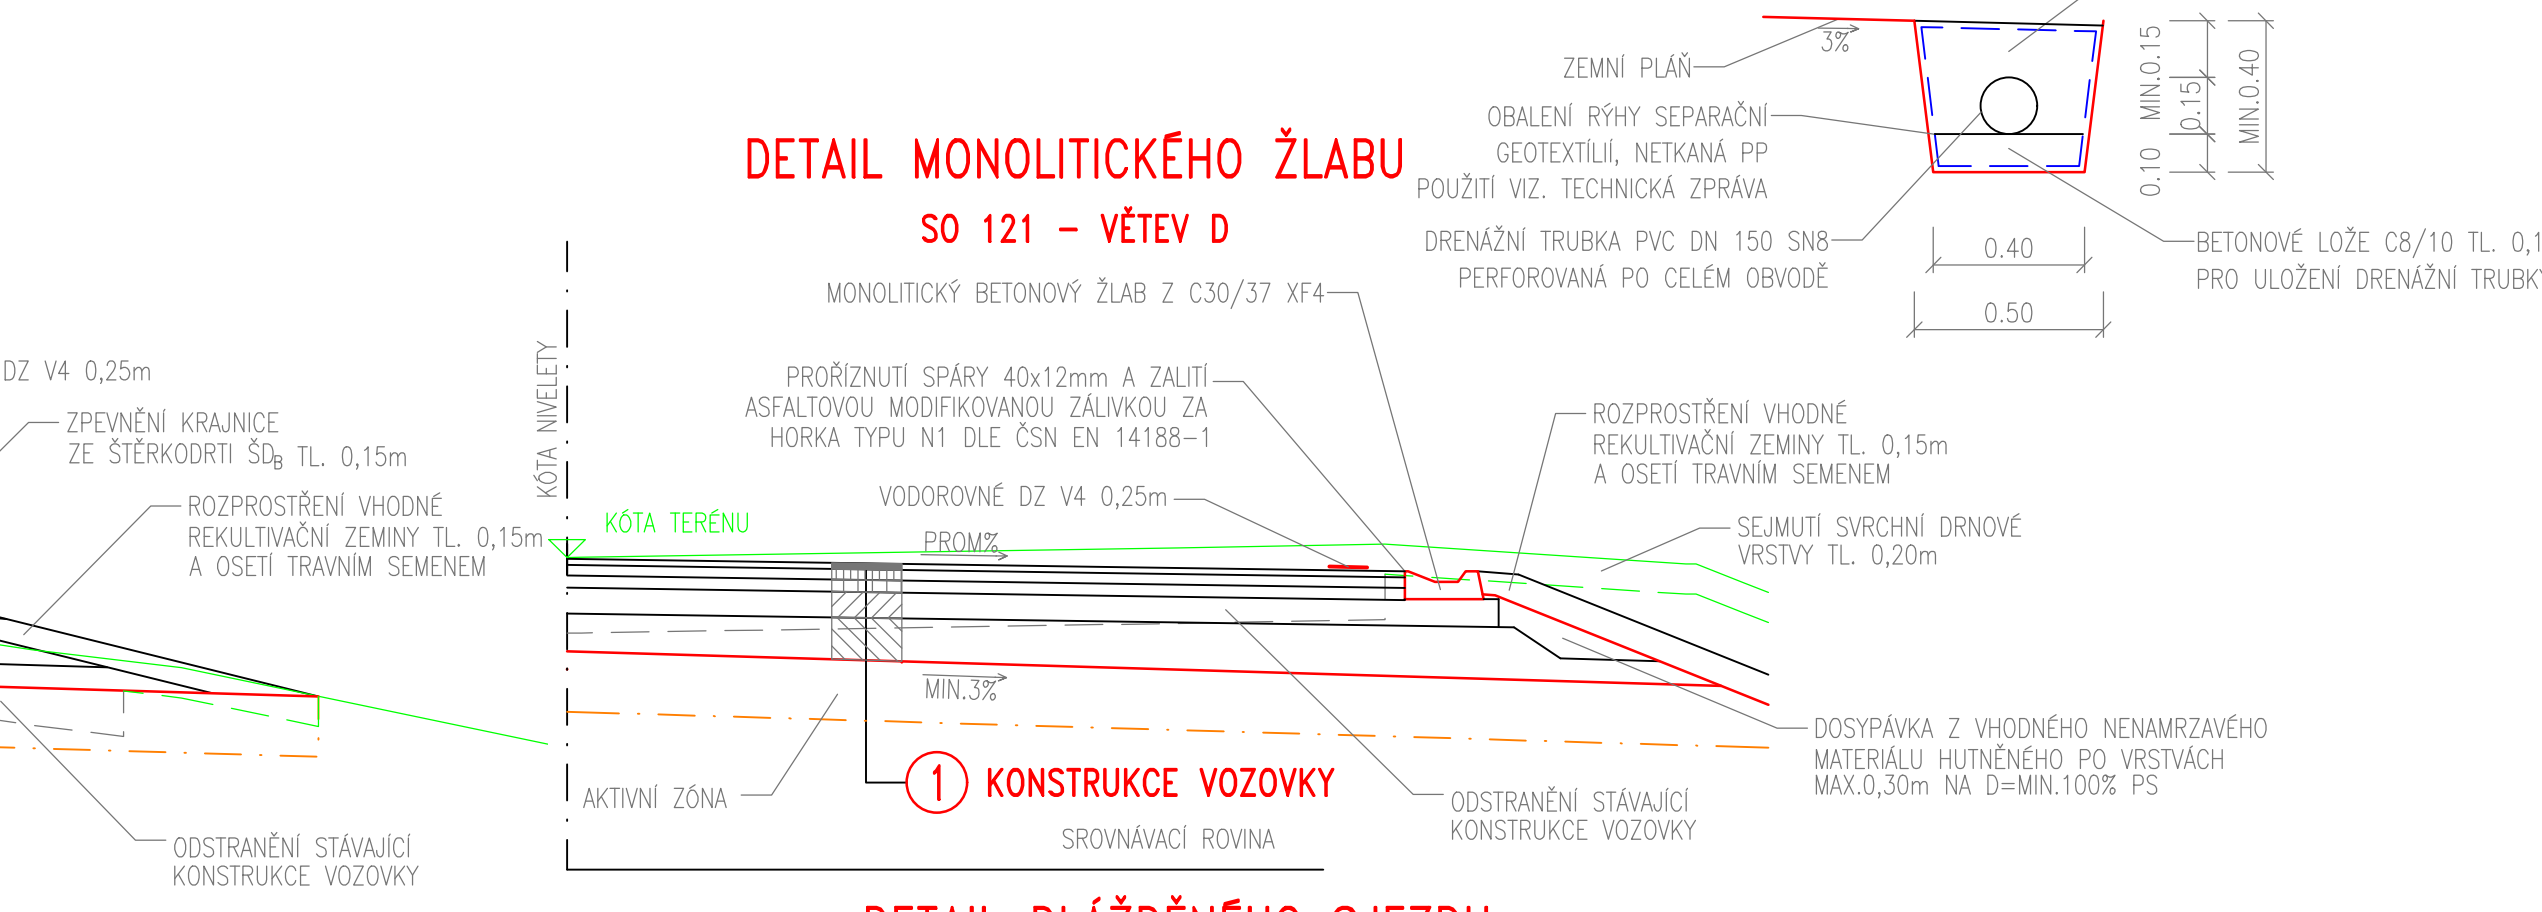



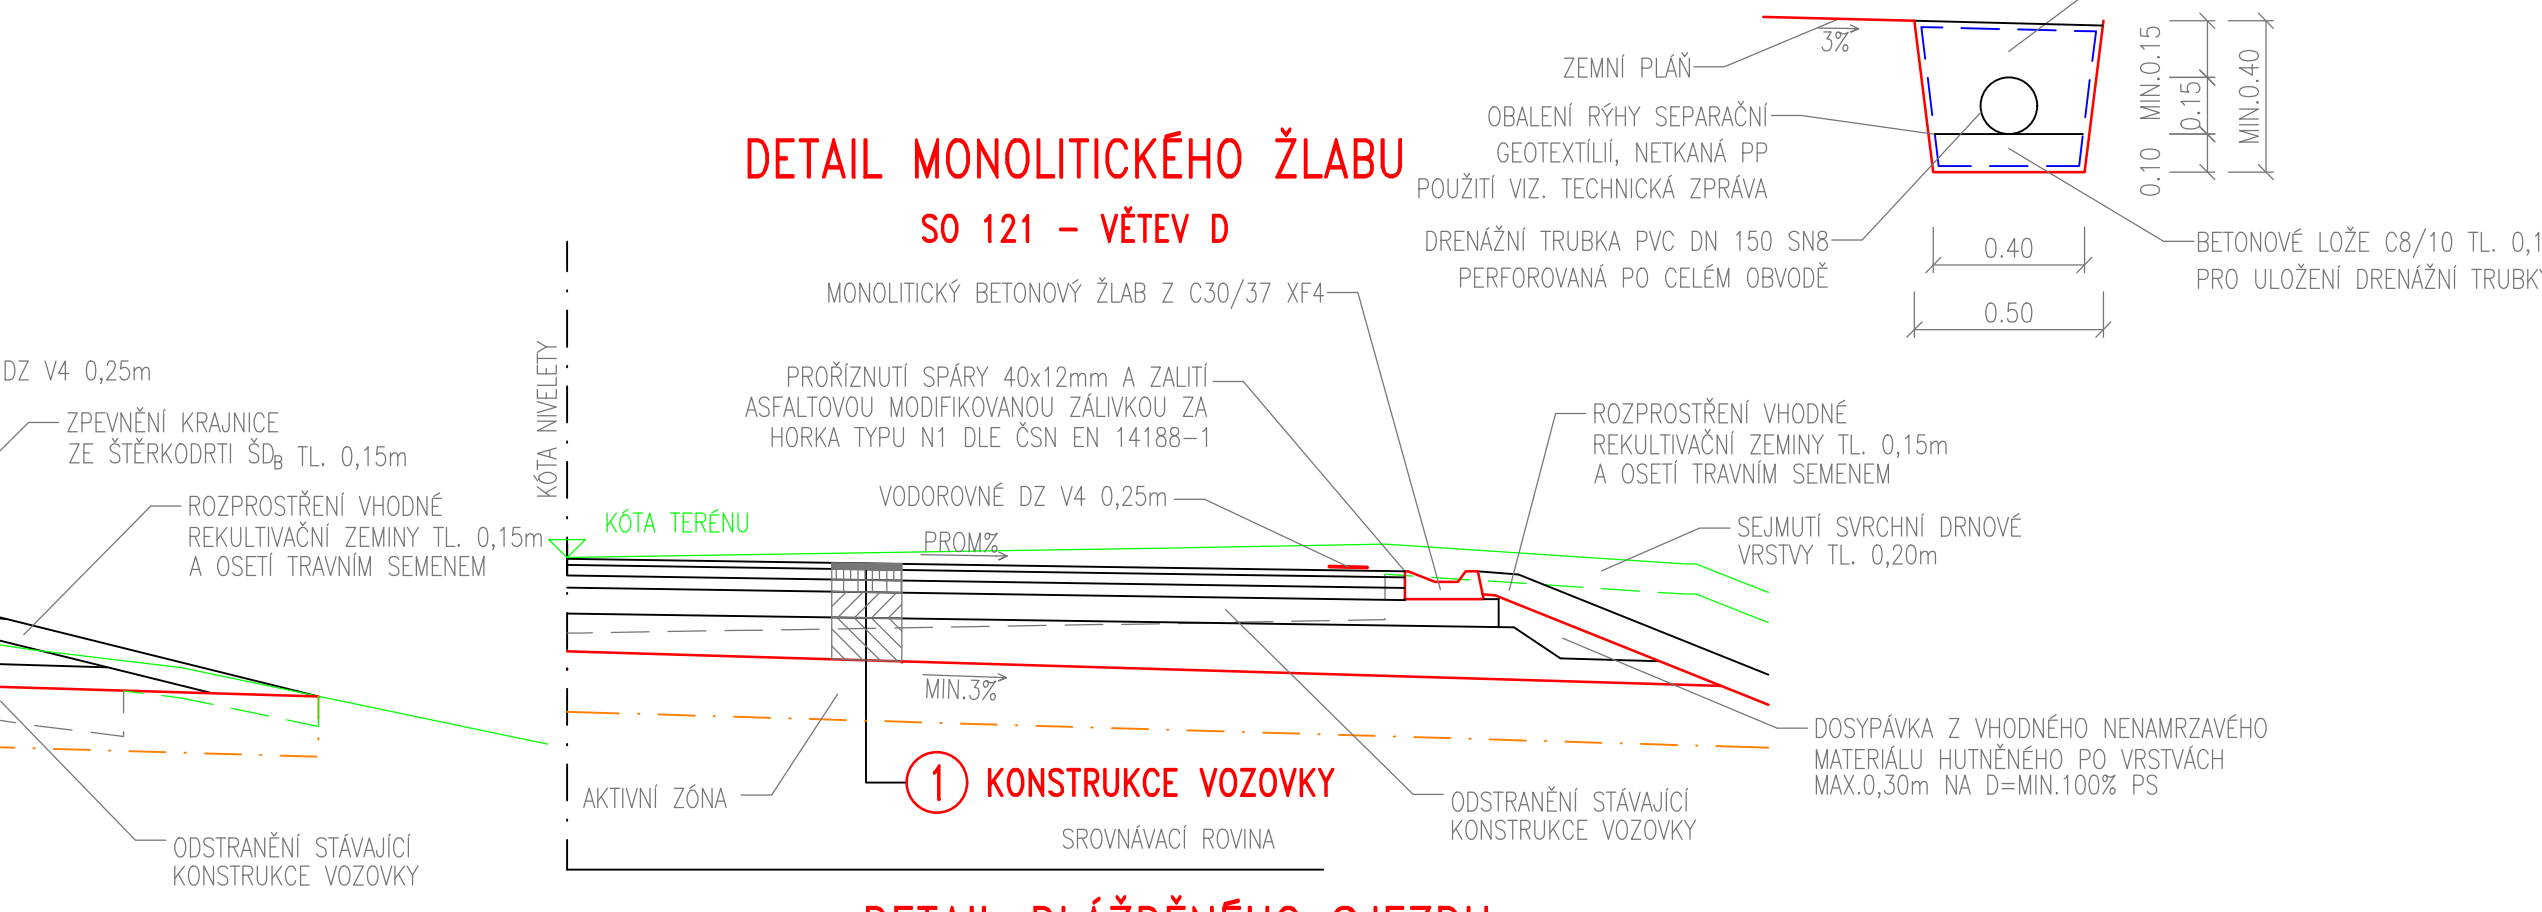



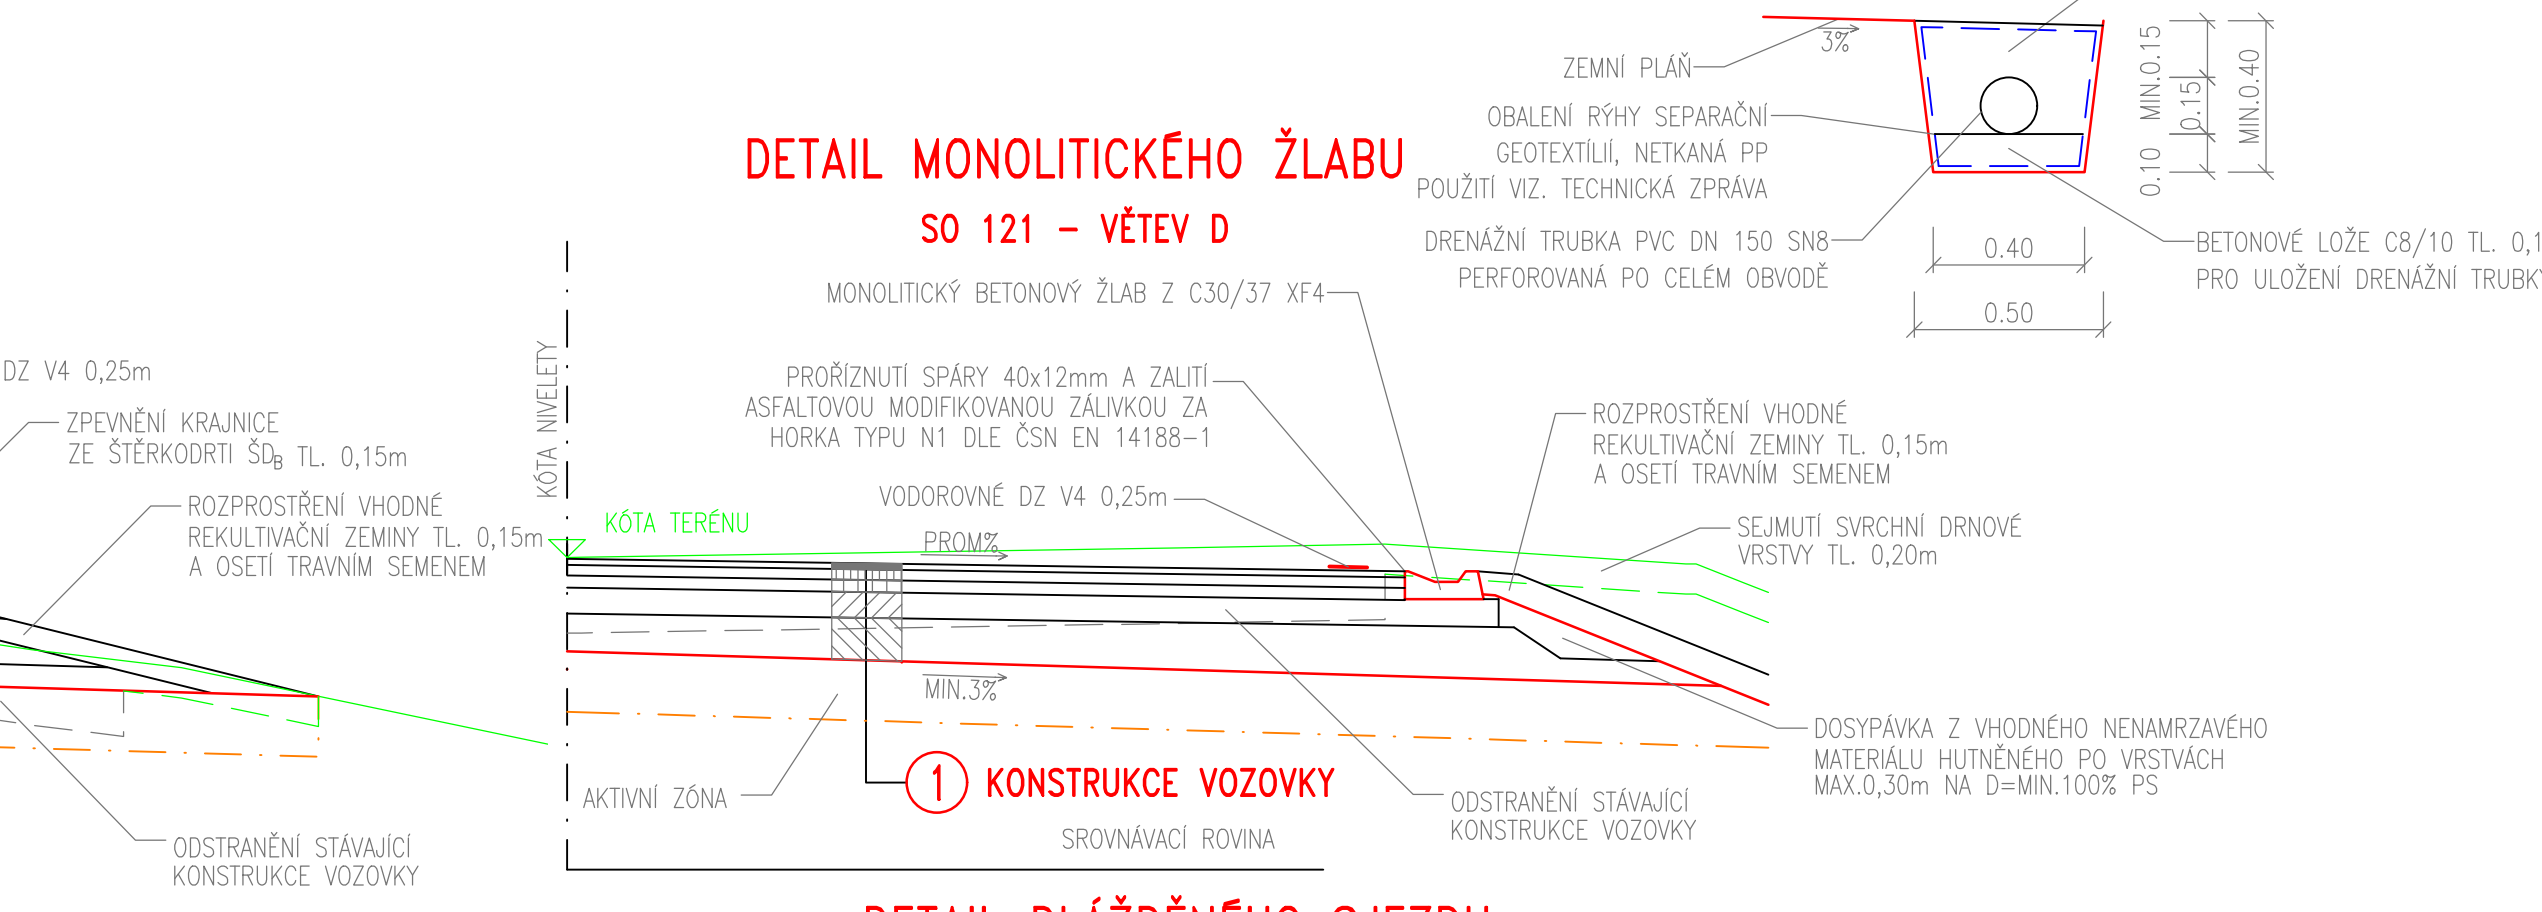


SILNICE II/331
VĚTEV BI

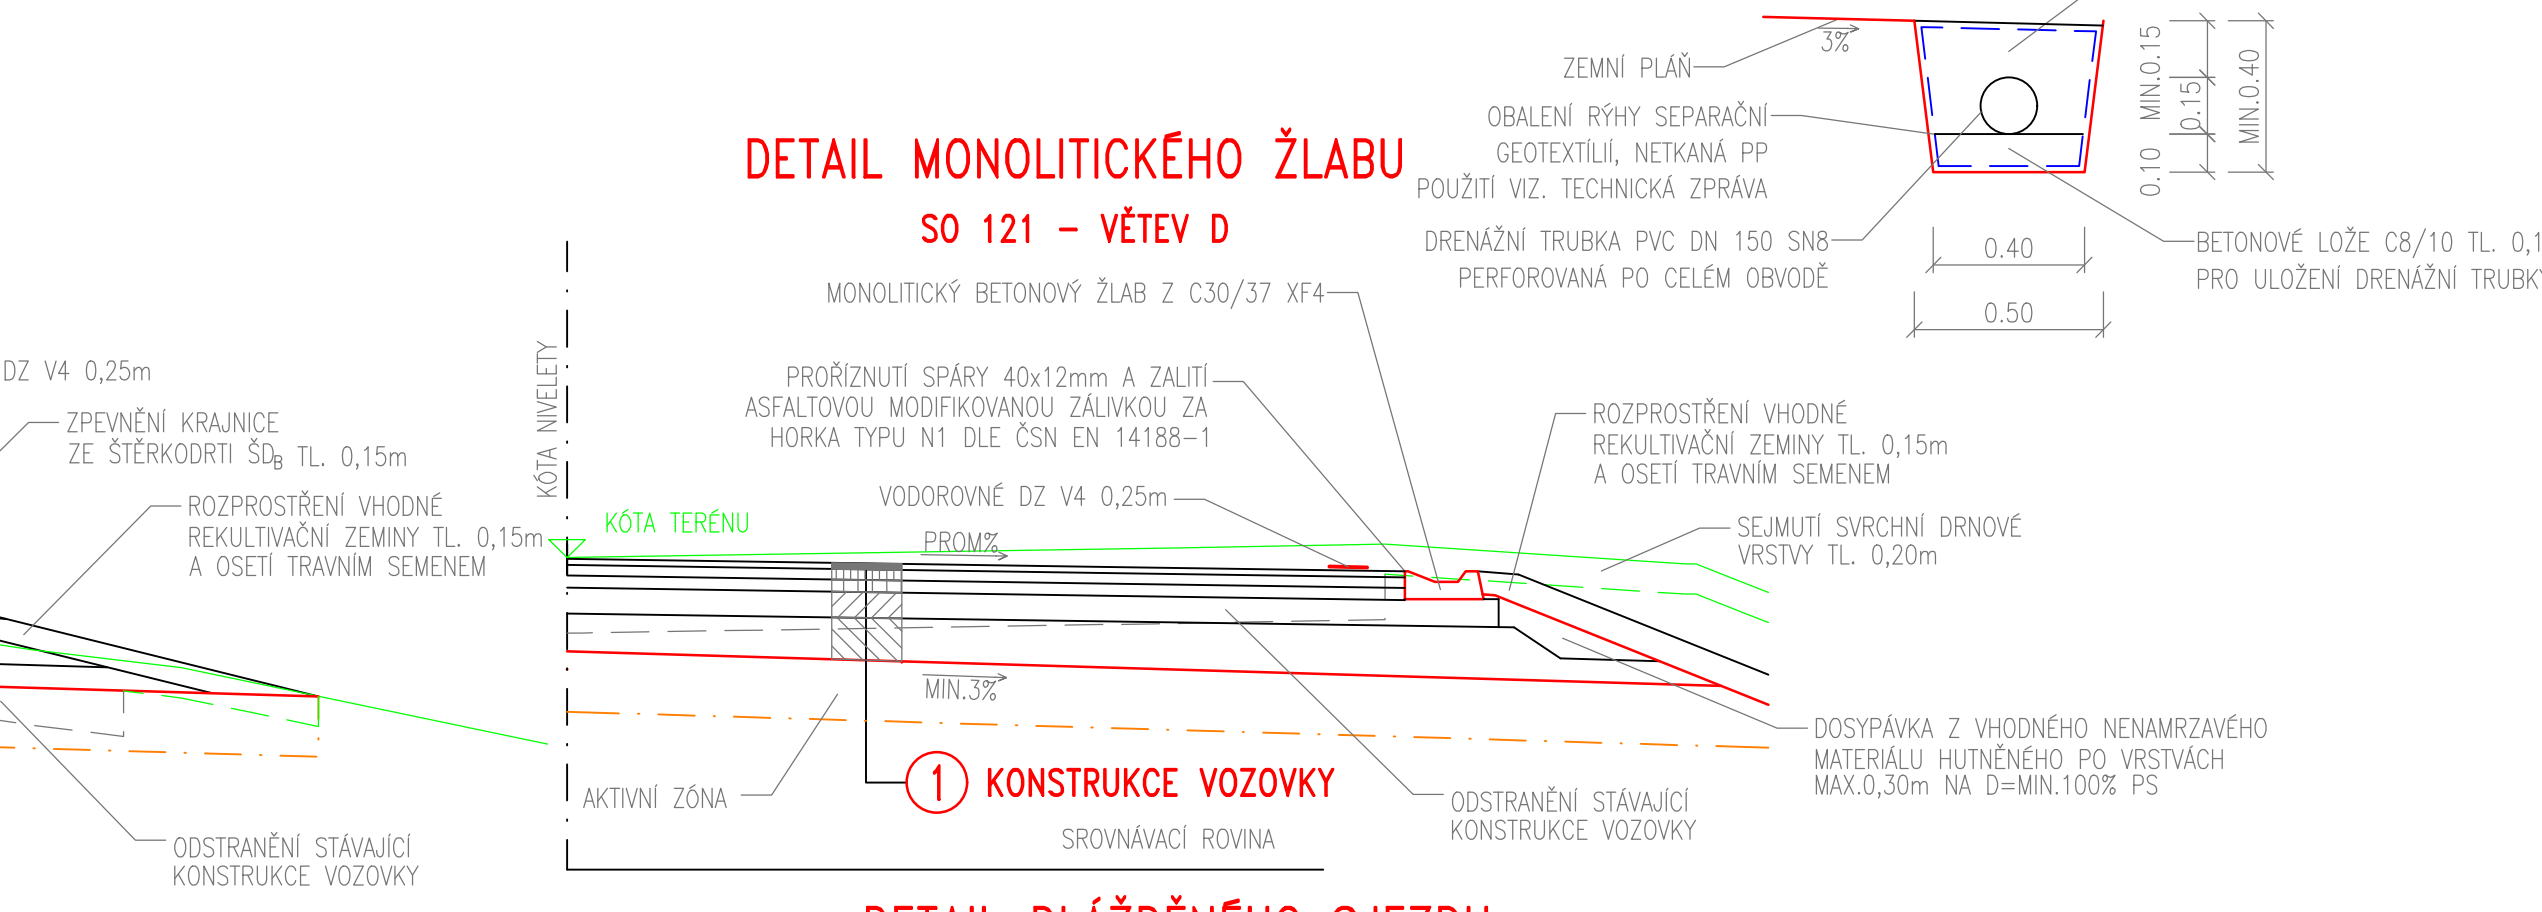



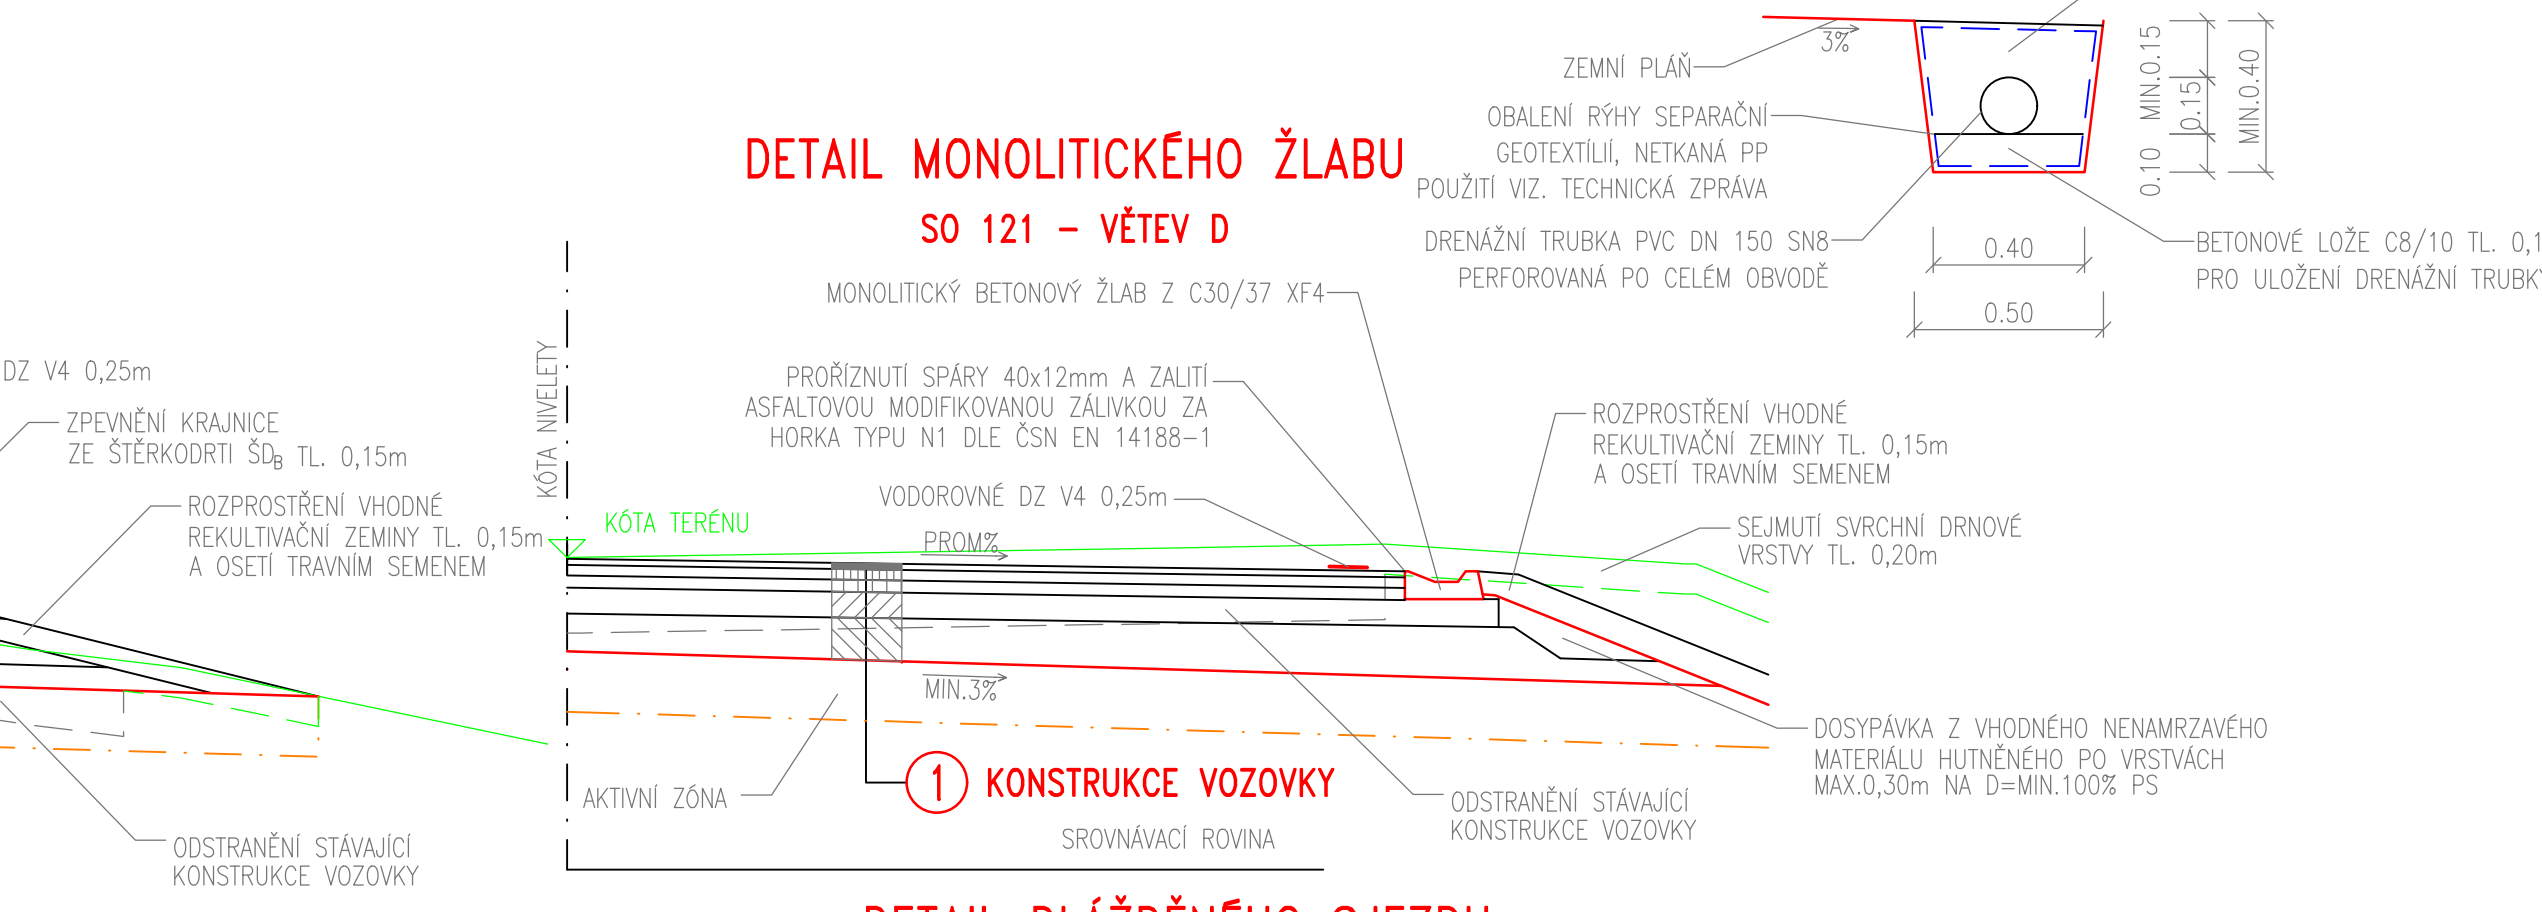



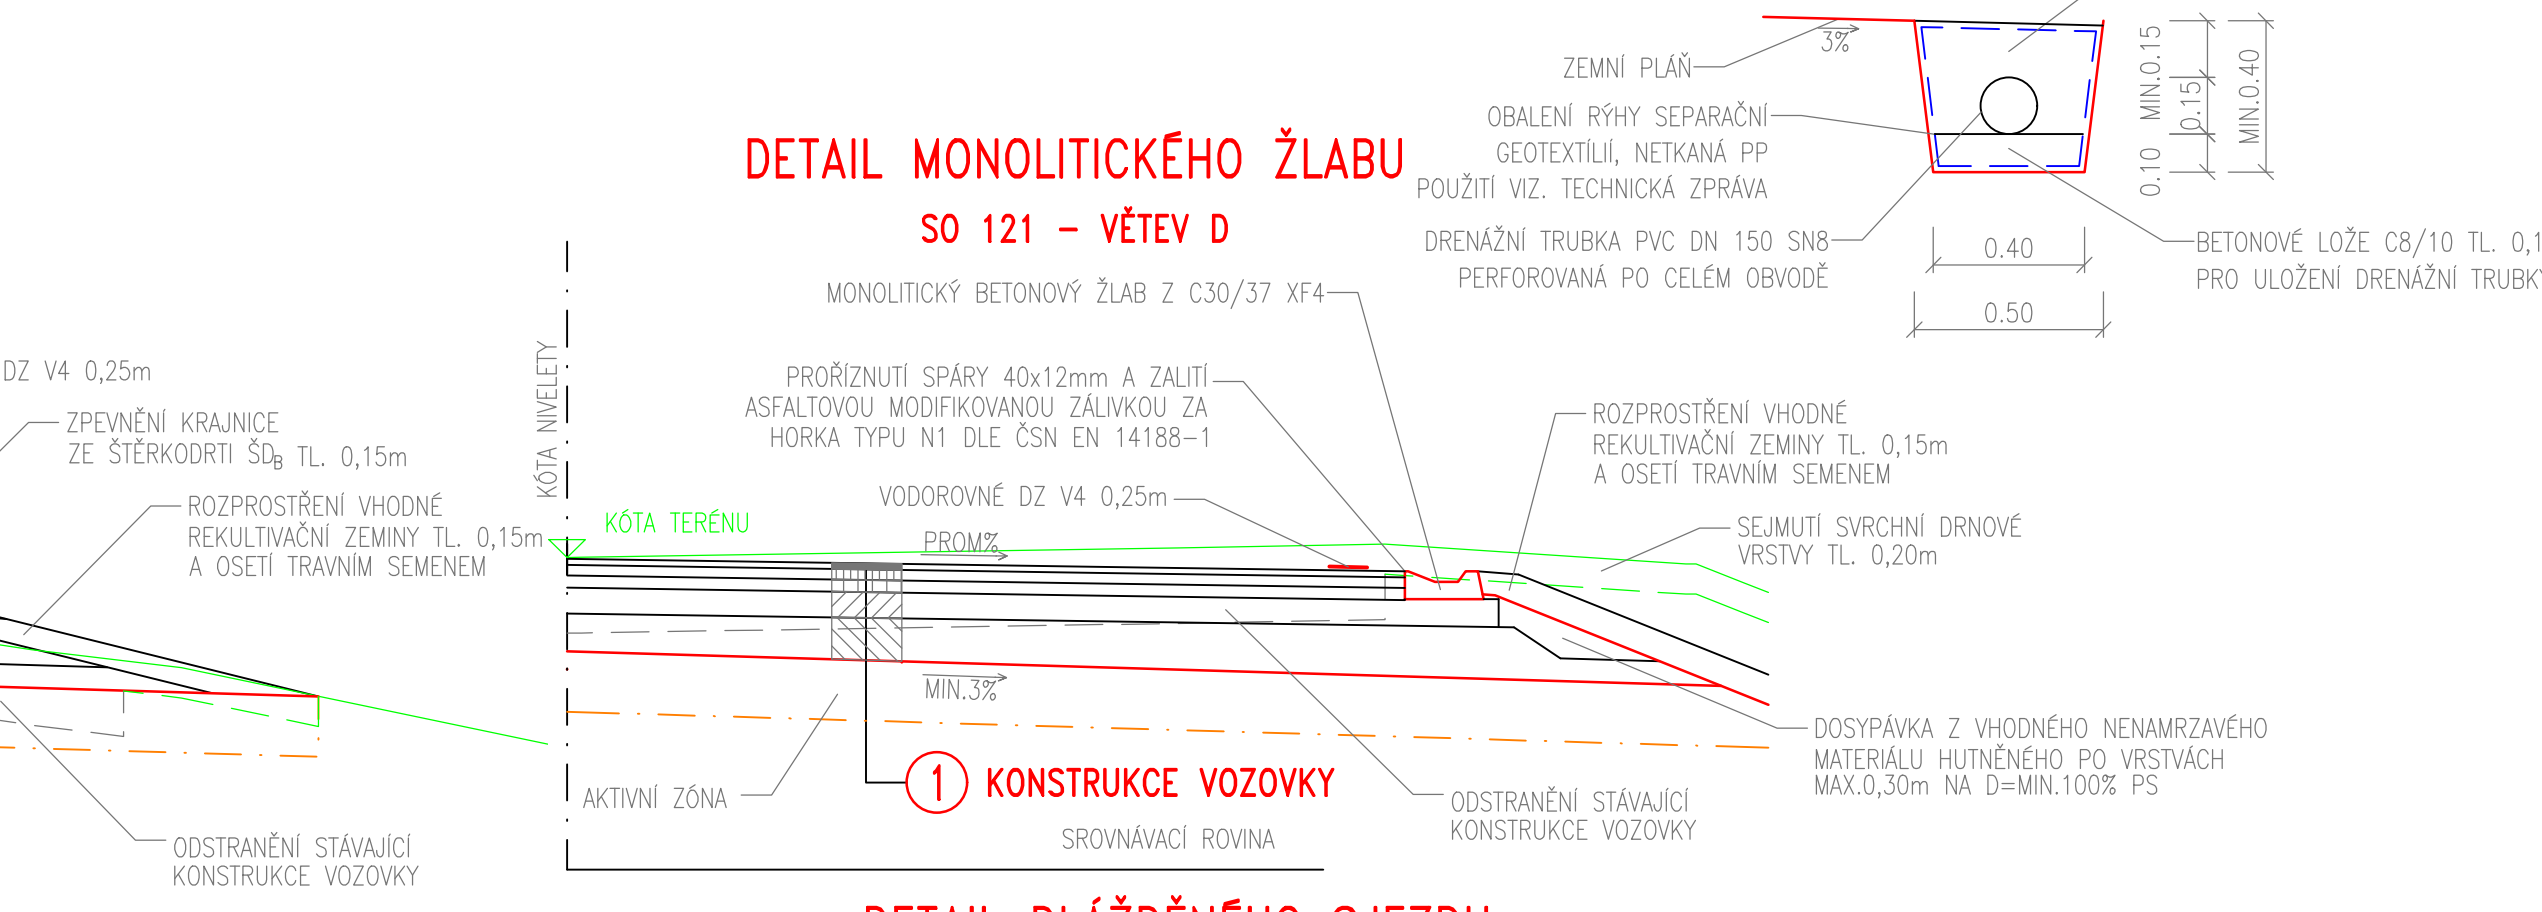



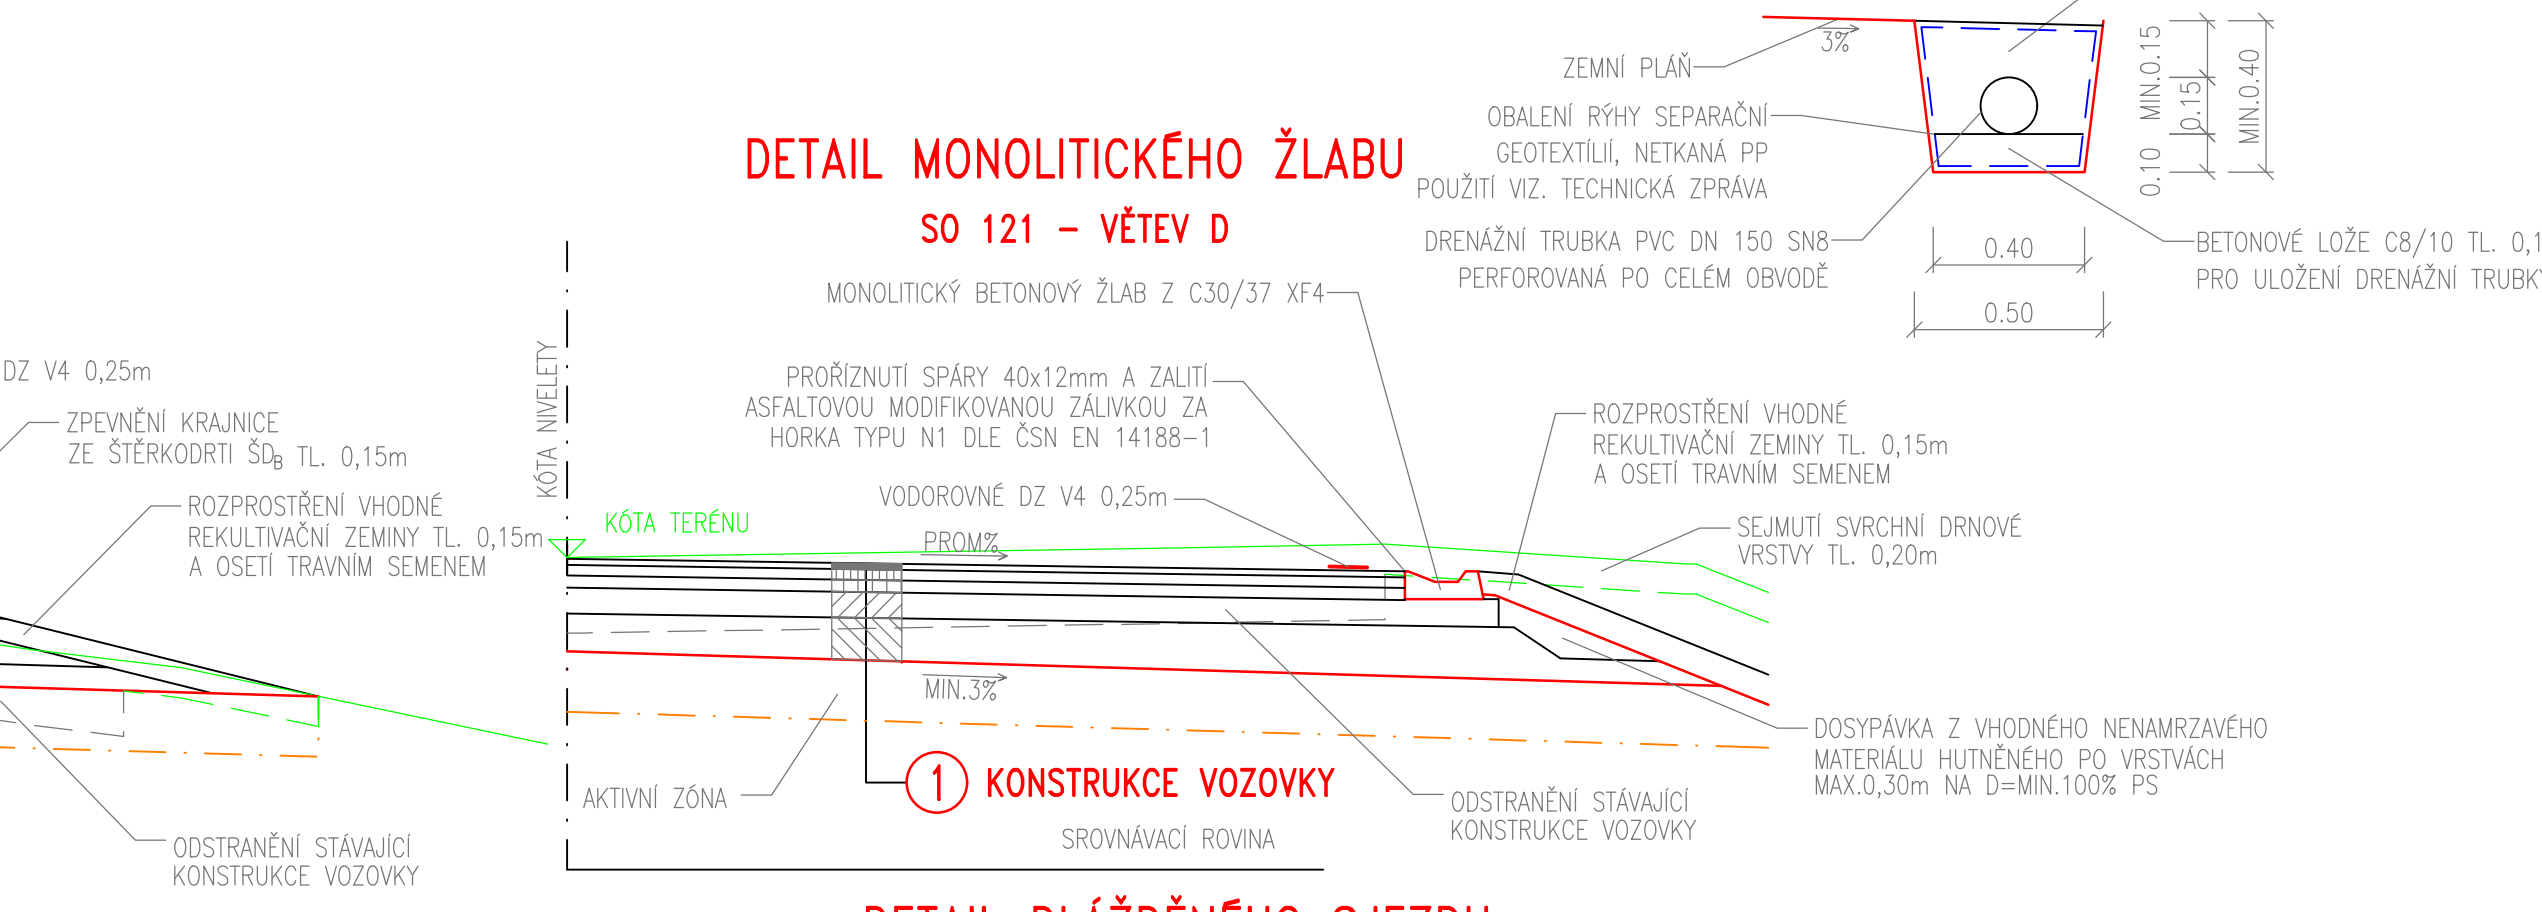


SILNICE II/331
VĚTEV BM

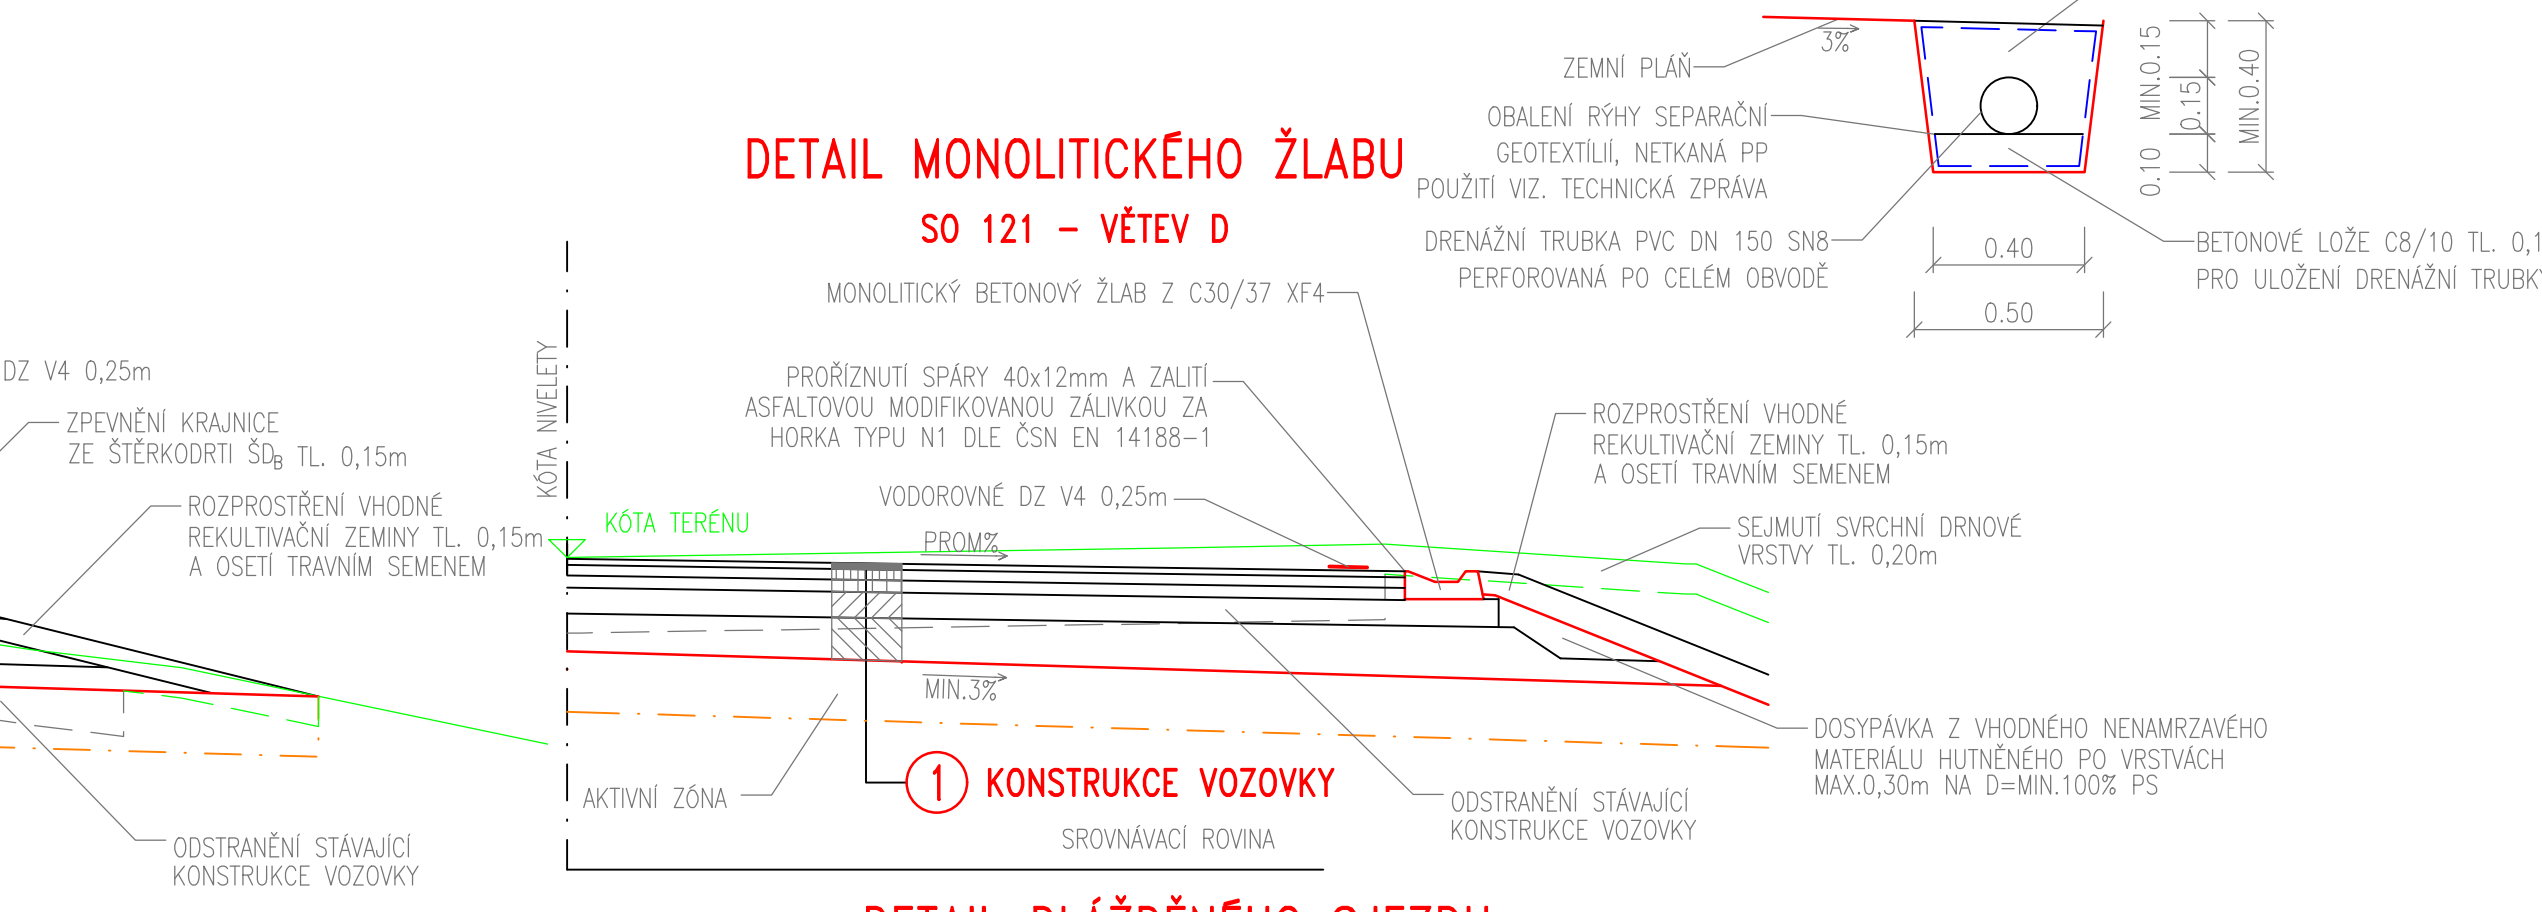


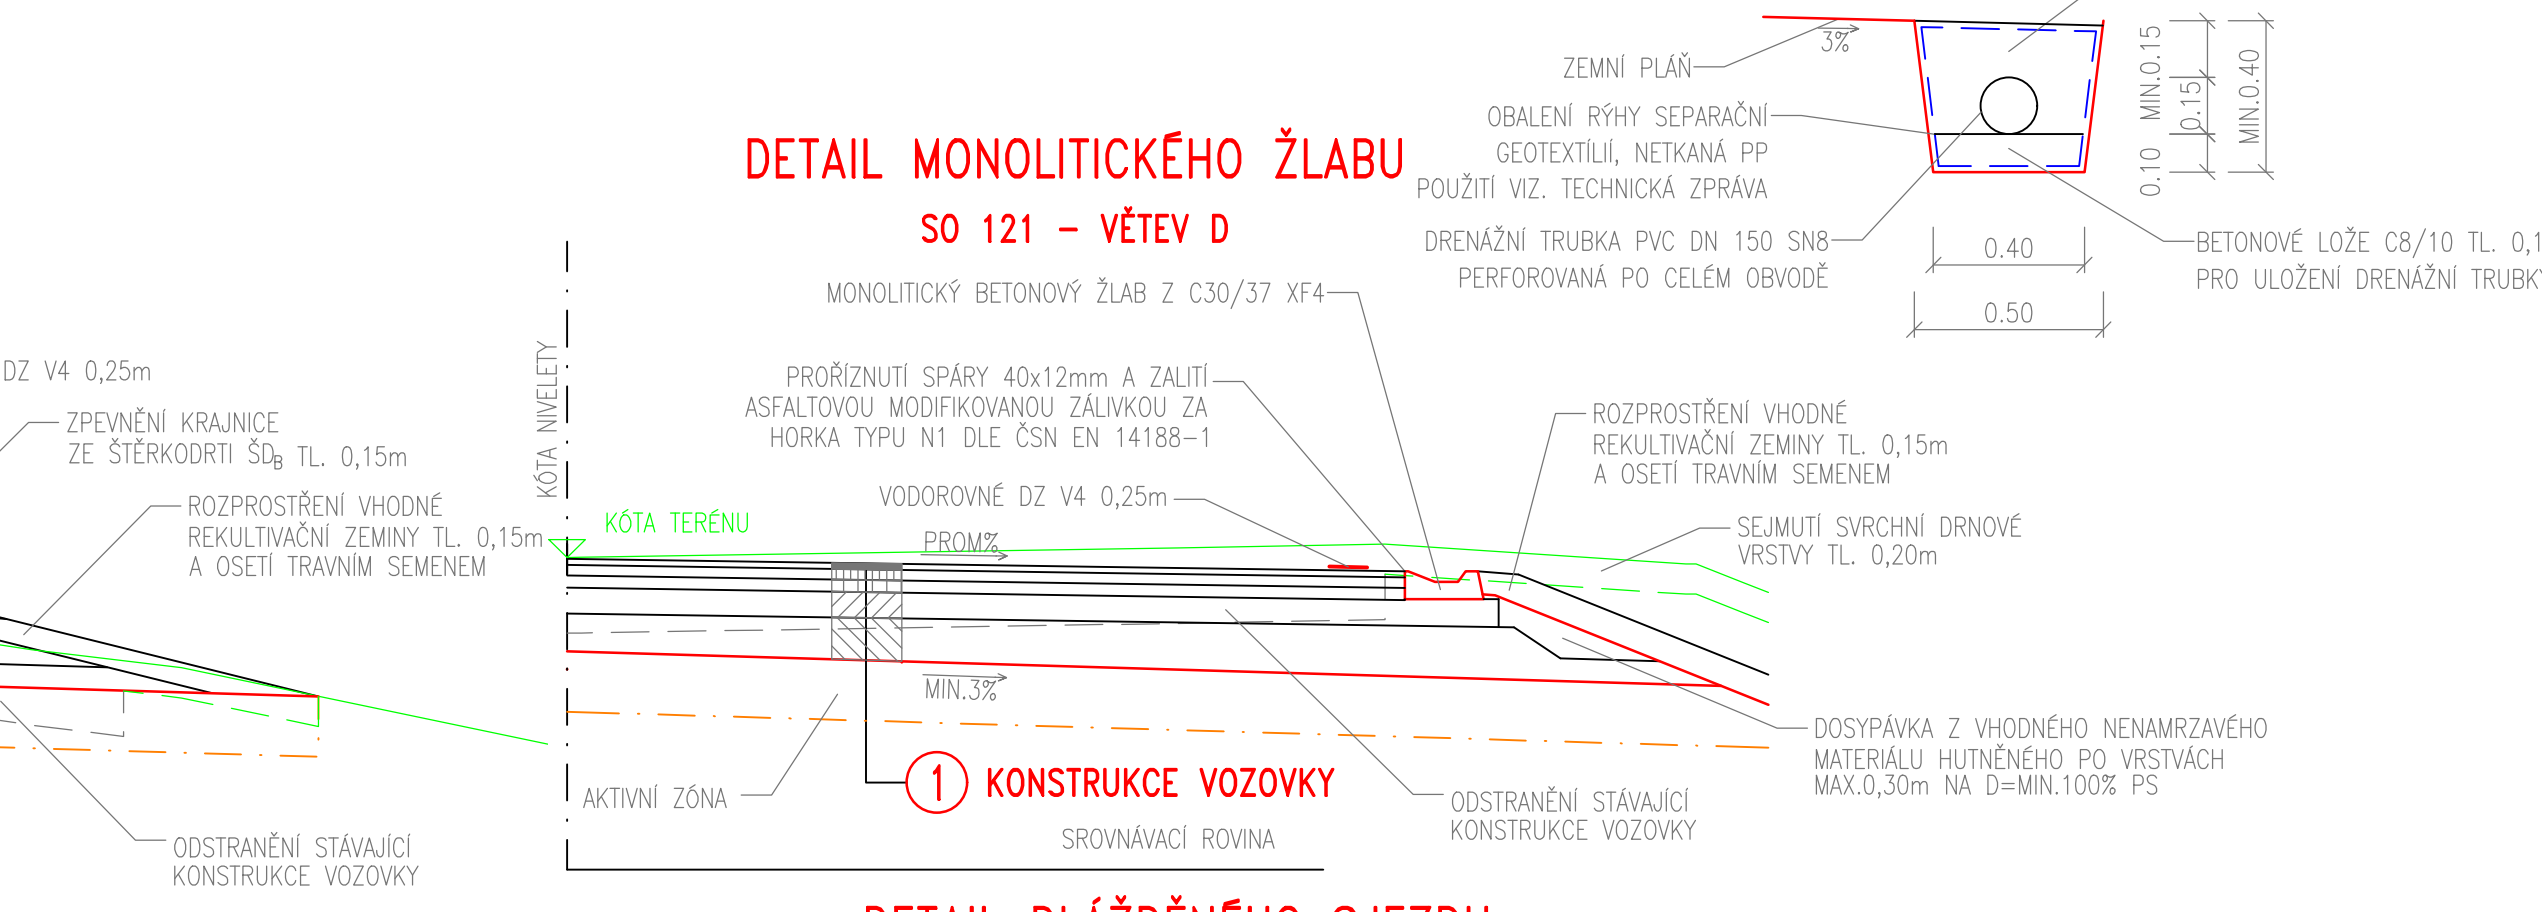


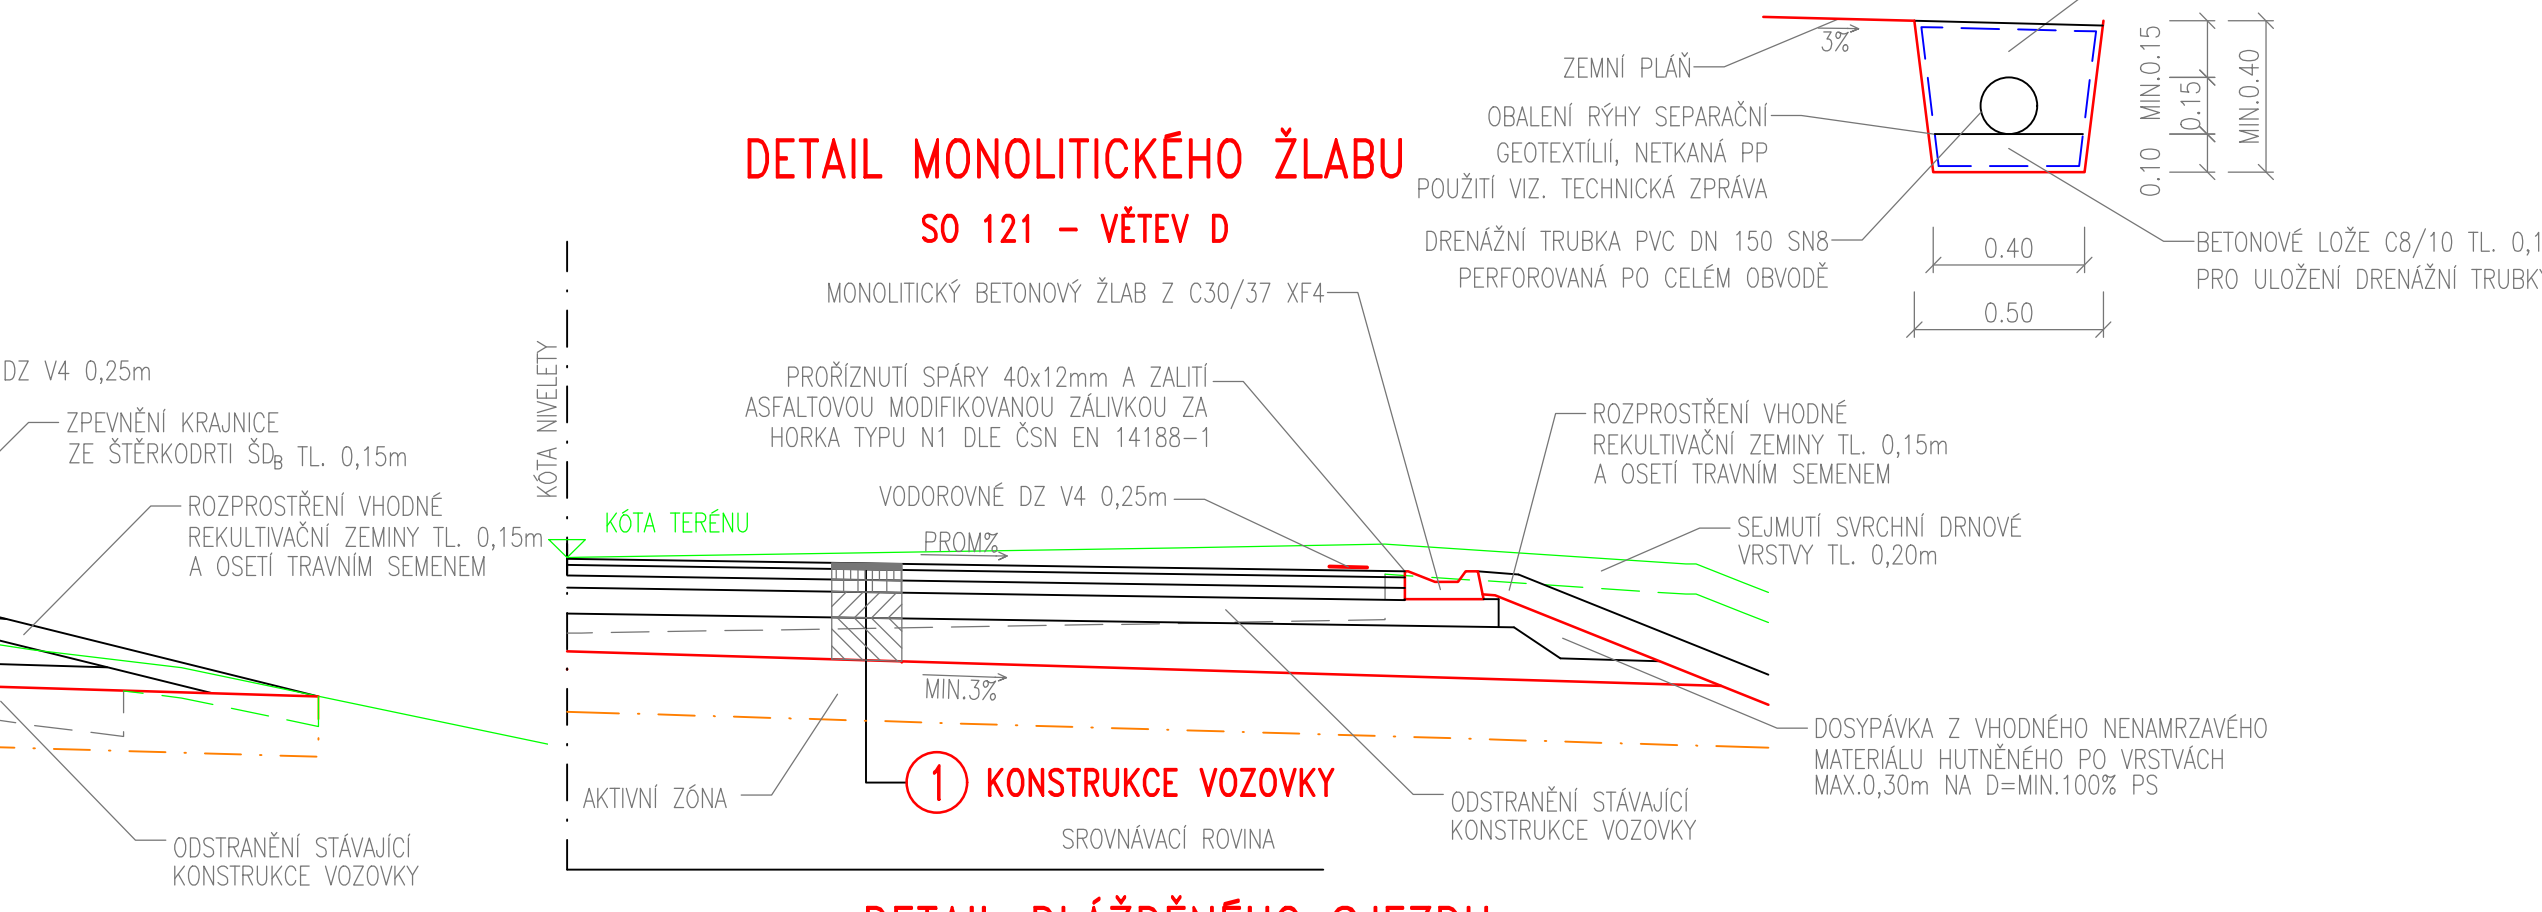


