

SO 101 - PODÉLNÝ PROFIL 1:2000/200

INTRAVILÁN/EXTRAVILÁN  
KATASTRÁLNÍ ÚZEMÍ  
OKRES:  
KRAJ:  
PŘEDMĚTNÝ ÚSEK:

< II/125 TEHOV - KÁCOV

SKLONOVÉ POMĚRY:

PODÉLNÉ DRENÁŽE:

PROČISTĚNÍ PŘÍKOPŮ:

ZPEVNĚNÍ PŘÍKOPŮ:

KLOPENÍ VOZOVKY:


KÓTY NIVELETY:

KÓTY TERÉNU:

SRŮVNÁVACÍ ROVINA:

STANIČENÍ:

VZDÁLENOST PŘ. ŘEZŮ:

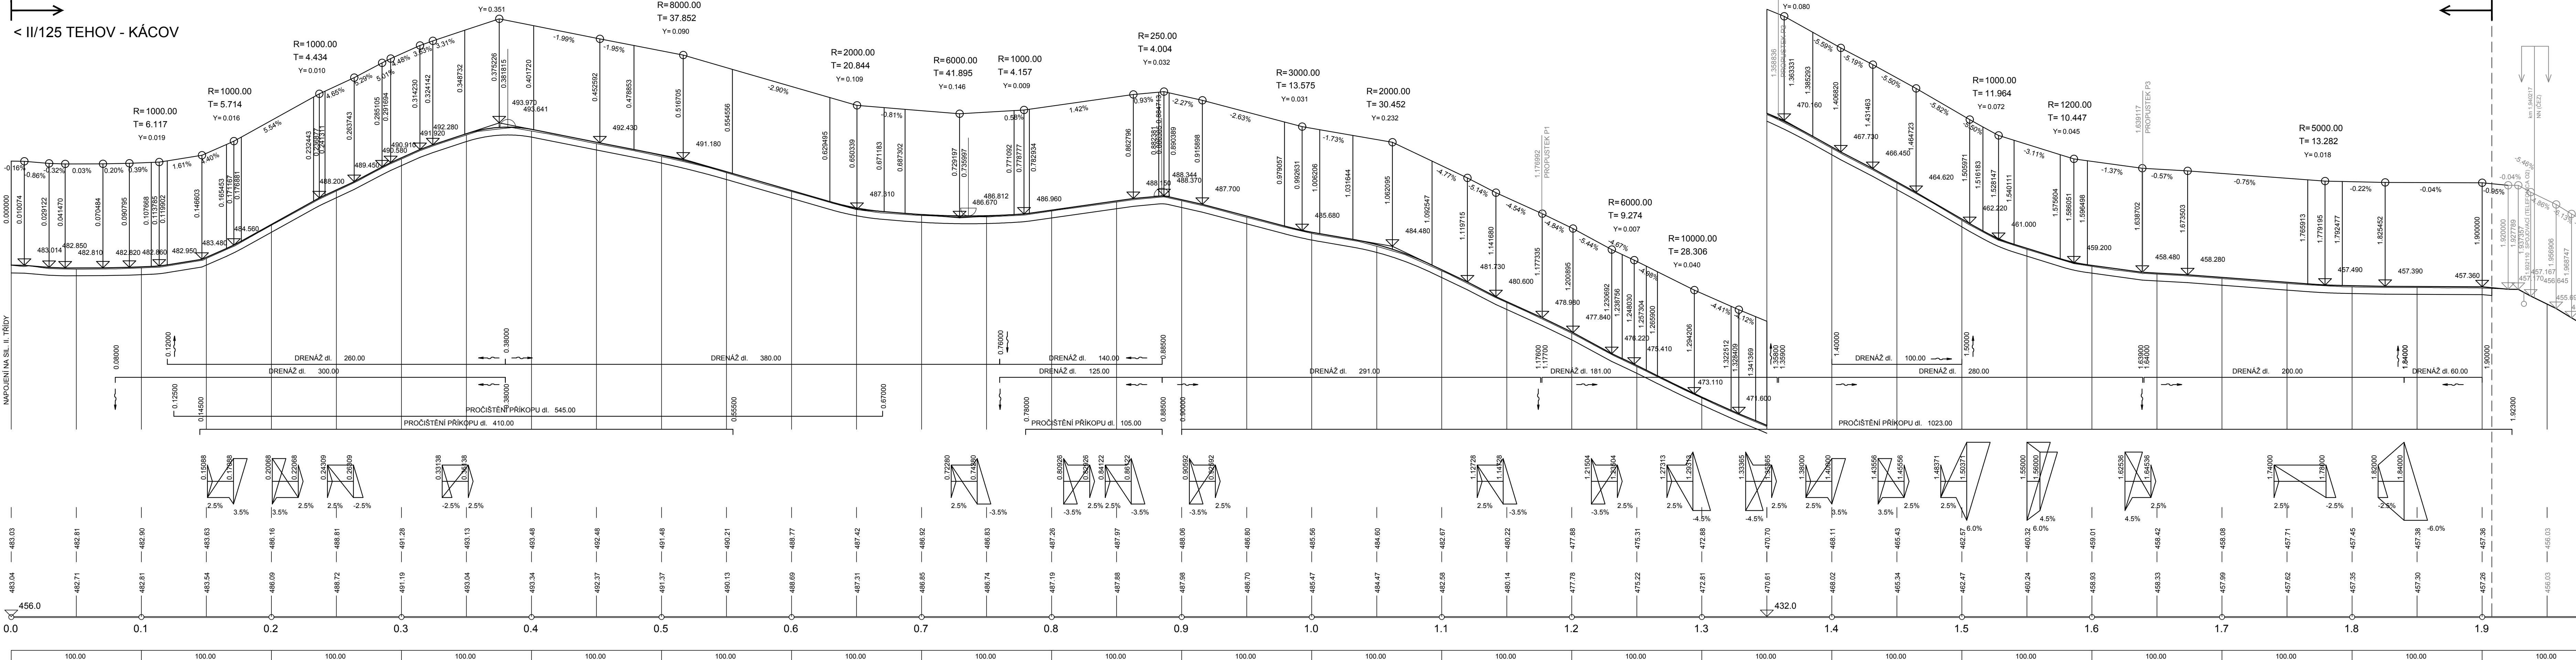

II/111 ŠTERNOV - Č. ŠTERNBERK >

ČÁST B  
SO 101

Objednatel: <b>KRAJSKÁ SPRÁVA A ÚDRŽBA SILNIC STŘEDOČESKÉHO KRAJE, p.o.</b> ZBOROVSKÁ 11, 150 21 PRAHA 5	<b>KSÚS</b> KRAJSKÁ SPRÁVA A ÚDRŽBA SILNIC Středočeský kraj
Akce: <b>III/11127 RADONICE, MOSTY EV.Č. 11127-4 A 5, II. ETAPA</b>	

Souřadnicový systém S-JTSK, Výškový systém Bpv		
Zhotovitel PD: PRAGOPROJEKT, a.s., K Ryšánce 1668/16, 147 54 Praha 4, IČ: 45272387, www.pragoprojekt.cz, datová schránka: 4klfr54 Zpracovatelský útvar: Ateliér Praha II – K Ryšánce 1668/16, 147 54 Praha 4, Tel.: 226 066 111, E-mail: mailbox@pragoprojekt.cz		
Navrhl/vypracoval: Ing. Aleš MEISTER podpis: <i>M. Meister</i>	Zodpovědný projektant: Ing. Aleš MEISTER podpis: <i>M. Meister</i>	Reditelka ateliéru Praha II: Ing. Dagmar ŠIMLEROVÁ
Technická kontrola: Ing. Tomáš LANDA podpis: <i>T. Landa</i>	Hlavní inženýr projektu: Ing. Aleš MEISTER podpis: <i>M. Meister</i>	<b>PRAGOPROJEKT</b>

Kraj: STŘEDOČESKÝ	Číslo zakázky: 16-263-2-000
Místo stavby: ZDEBUZEVES	Číslo akce: 12-471
Objednatel: KSÚS SK, ZBOROVSKÁ 11, 150 21, PRAHA 5	Datum: 07/2016
Název stavby: III/11127 RADONICE, MOSTY EV.Č. 11127-4 A 5, II. ETAPA	Formát: 6xA4
Objekt: SO 101 STAVEBNÍ ÚPRAVA SILNICE III/11127	Měřítko: 1:2000/200
Příloha: PODÉLNÝ PROFIL DÍL 1	Stupeň: PDPS
	Číslo přílohy: 3.1