

SO 101 - PODÉLNÝ PROFIL 1:2000/200

INTRAVILÁN OBEC ZDEBUZEVES 2.573

INTRAVILÁN/EXTRAVILÁ
KATASTRÁLNÍ ÚZEMÍ
OKRES:
KRAJ:

PŘEDMĚTNÝ ÚSEK:

SKLONOVÉ POMĚRY

PODÉLNÉ DRENÁŽE

PROČIŠTĚNÍ PŘÍKOPŮ

ZPEVNĚNÍ PŘÍKOPŮ

KLOPENÍ VOZOVKY


KÓTY NIVELETY

KÓTY TERÉNU

SROVNÁVACÍ ROVINA

STANIČEK

VZDÁLENOST PŘ. ŘEZŮ

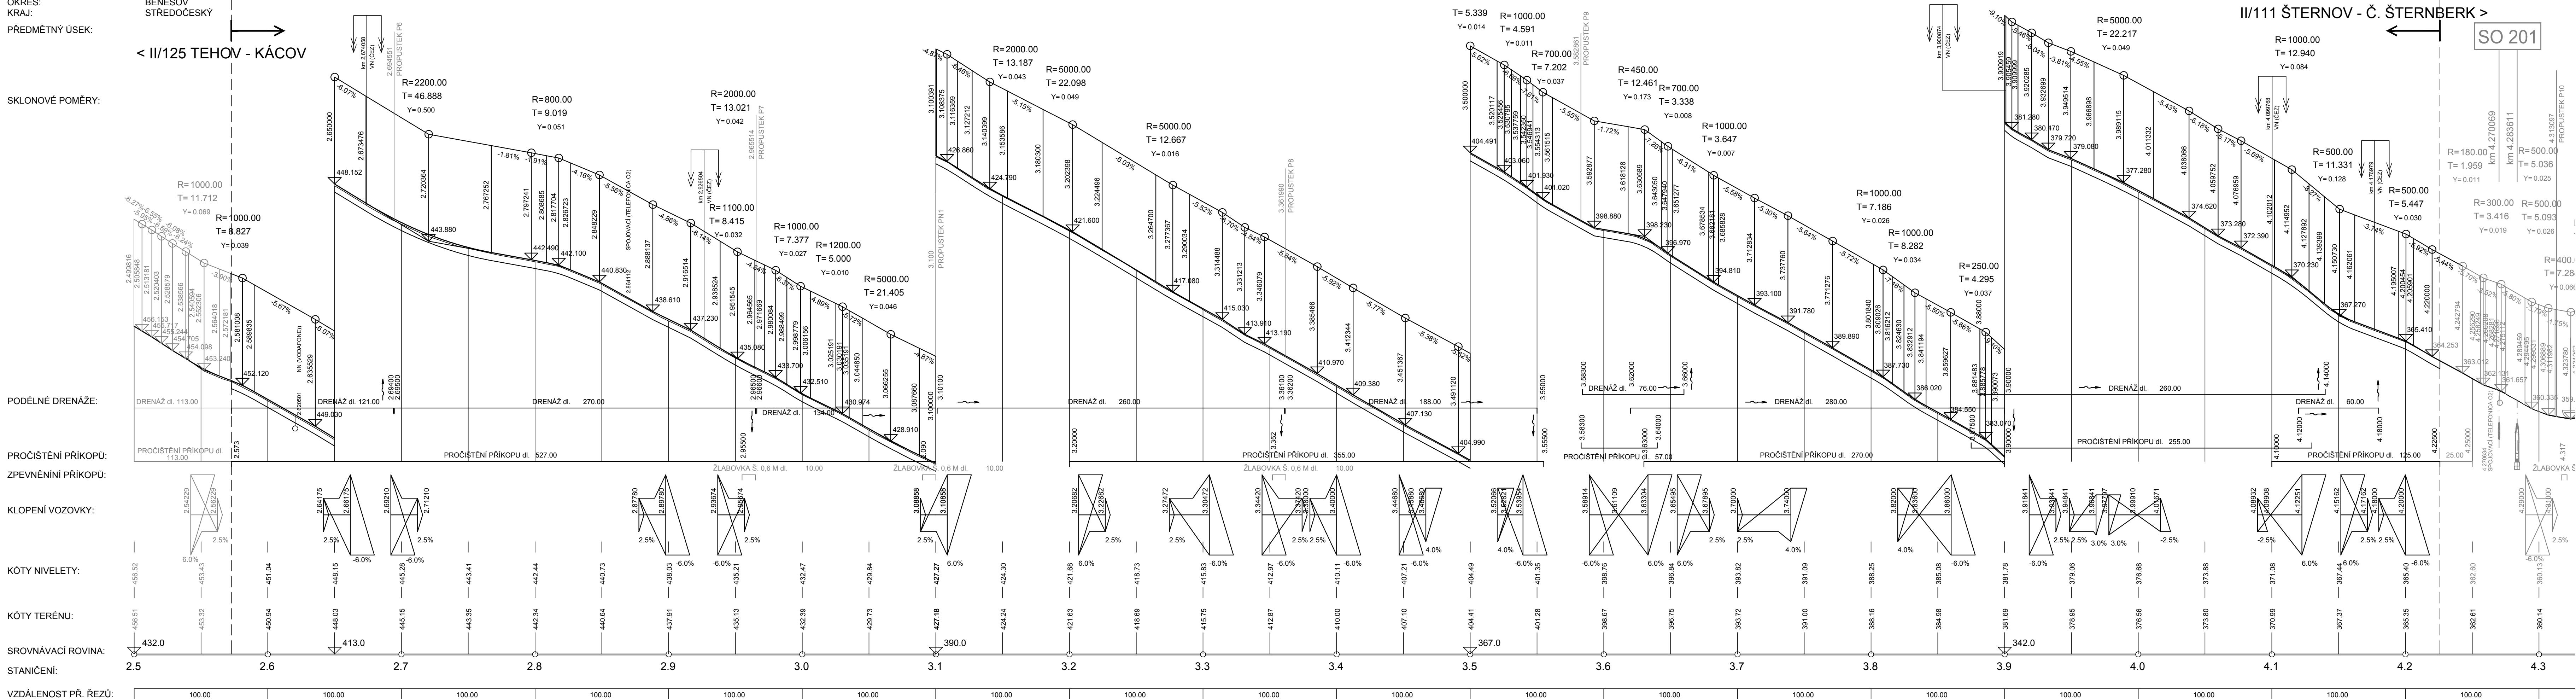

ČÁST B
SO 101


Objednatel: KRAJSKÁ SPRÁVA A ÚDRŽBA SILNIC STŘEDOČESKÉHO KRAJE, p.o.



Akce: III/11127 RADONICE, MOSTY EV.Č. 11127-4 A 5, II. ETAPA

Souřadnicový systém S-JTSK, Výškový systém Bpv

Zhotovitel PD: PRAGOPROJEKT, a.s., K Ryšance 1668/16, 147 54 Praha 4, IČ: 45272387, www.pragoprojekt.cz, datová schránka: 4kifr54
Zpracovatelský útvar: Ateliér Praha II – K Ryšance 1668/16, 147 54 Praha 4, Tel.: 226 066 111, E-mail: mailbox@pragoprojekt.cz

Navrhl/vypracoval: Ing. Aleš MEISTER podpis: <i>M. Meister</i>	Zodpovědný projektant: Ing. Aleš MEISTER podpis: <i>M. Meister</i>	Ředitelka atelieru Praha II: Ing. Dagmar ŠIMEROVÁ	
Technická kontrola: Ing. Tomáš LANDA podpis: <i>T. Landa</i>	Hlavní inženýr projektu: Ing. Aleš MEISTER podpis: <i>M. Meister</i>		



PRAGOPROJEKT

Kraj:	STŘEDOČESKÝ	Číslo zakázky:	16-263-2-000
Místo stavby:	ZDEBUZEVS	Číslo akce:	12-471
Objednatel:	KSÚS SK, ZBOROVSKÁ 11, 150 21, PRAHA 5	Datum:	07/2016
Název stavby:	III/11127 RADONICE, MOSTY EV.Č. 11127-4 A 5, II. ETAPA	Formát:	6x4A
Objekt: SO 101 STAVEBNÍ ÚPRAVA SILNICE III/11127		Měřítko:	1:2000/200
Příloha:	PODÉLNÝ PROFIL DÍL 2	Stupeň:	PDPS
		Číslo přílohy:	3.2