


KOORDINAČNÍ VYTYČOVACÍ VÝKRES, DÍL 2
III/11127
M 1:2000

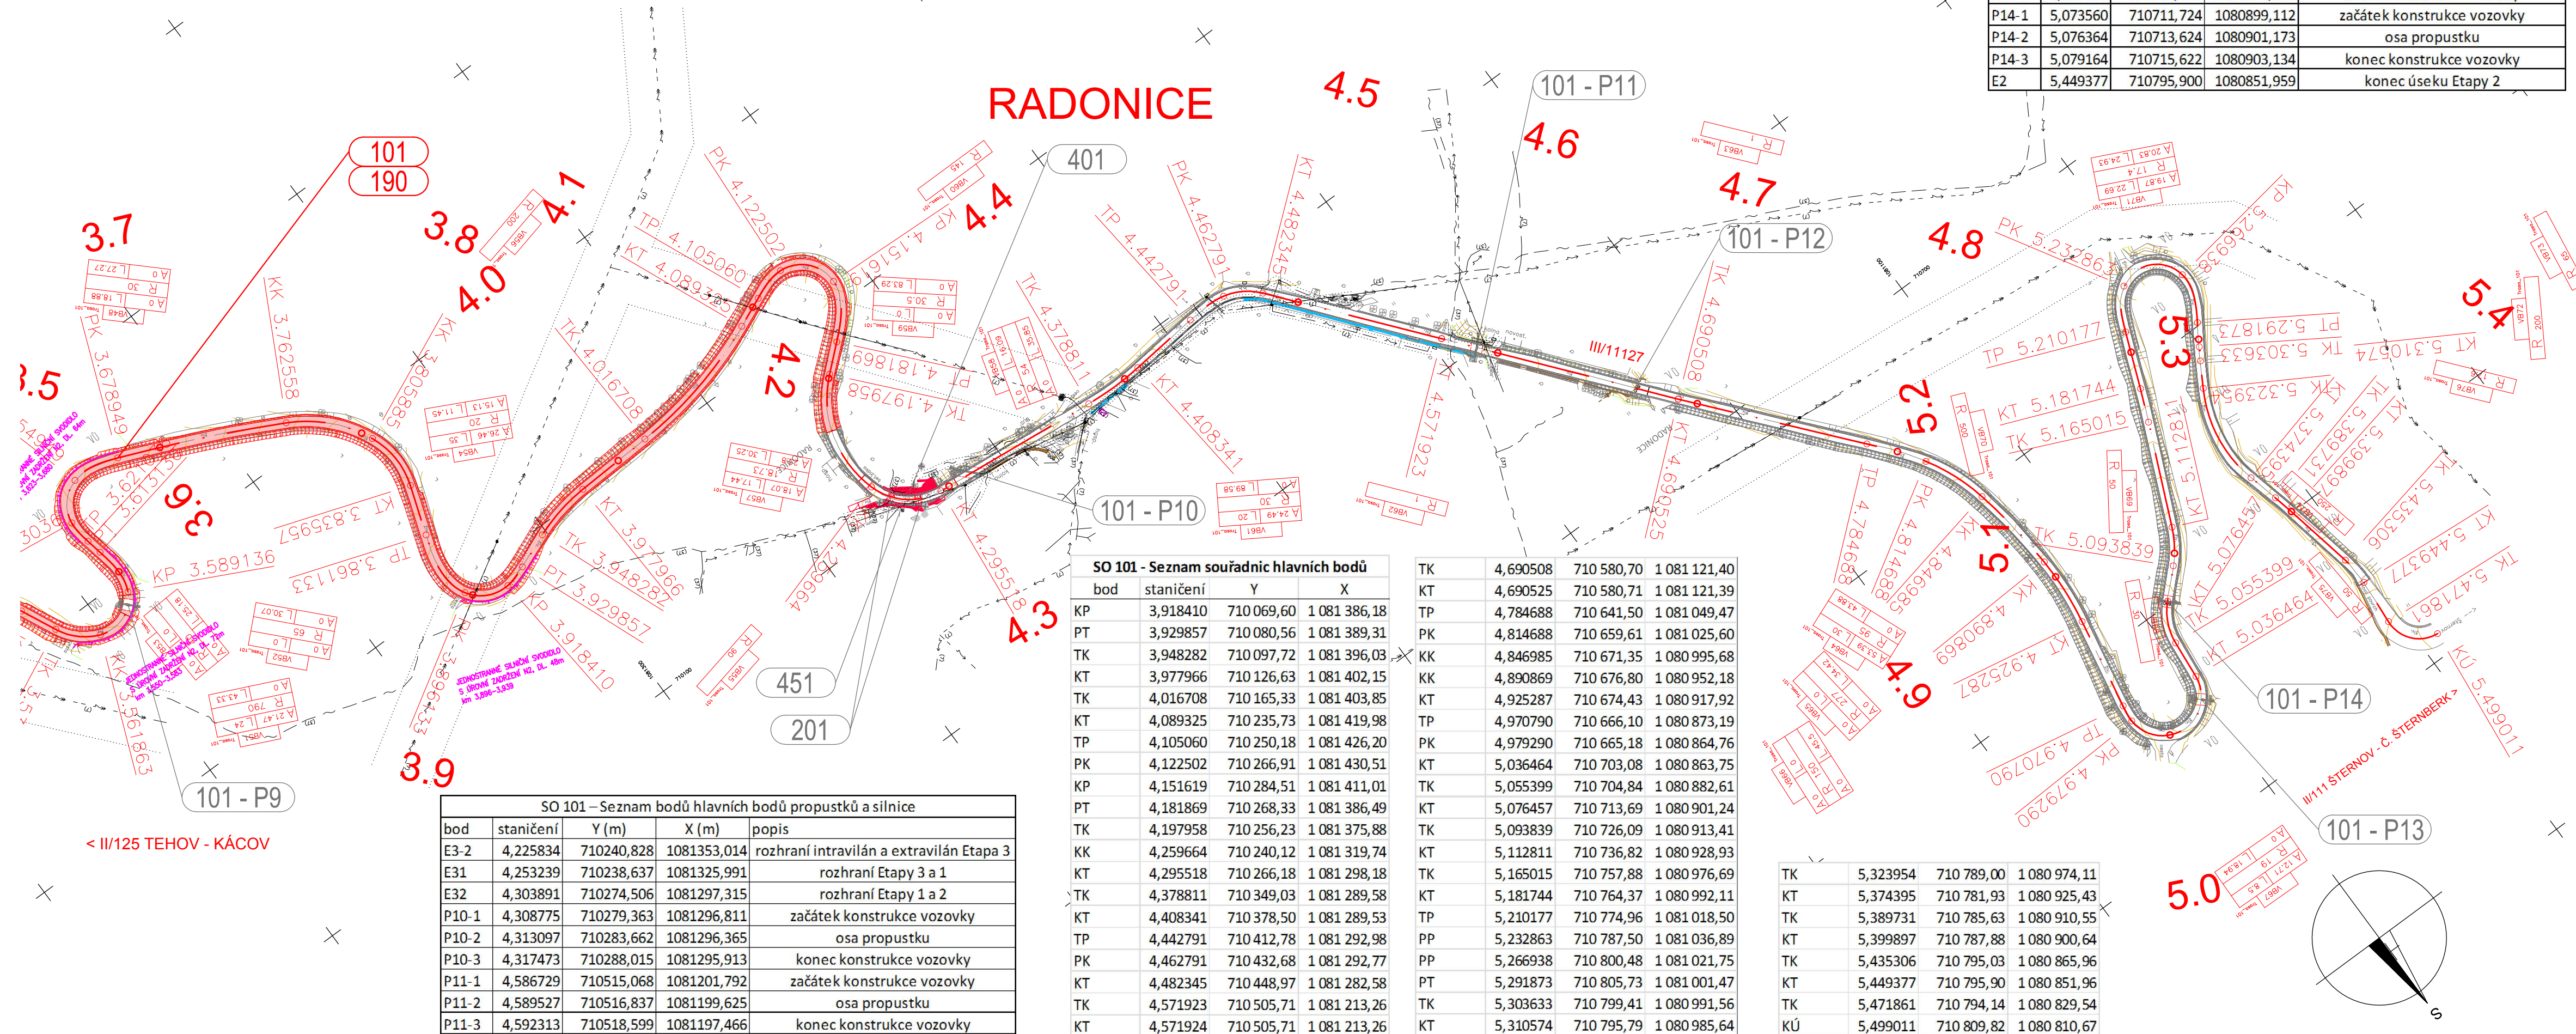

SO 101 – Seznam bodů hlavních bodů propustků a silnice				
bod	staničení	Y (m)	X (m)	popis
P12	4,668707	710566,909	1081138,287	osa propustku
P13-1	5,021991	710696,639	1080851,183	začátek konstrukce vozovky
P13-2	5,024746	710698,579	1080853,136	osa propustku
P13-3	5,027556	710700,245	1080855,395	konec konstrukce vozovky
P14-1	5,073560	710711,724	1080899,112	začátek konstrukce vozovky
P14-2	5,076364	710713,624	1080901,173	osa propustku
P14-3	5,079164	710715,622	1080903,134	konec konstrukce vozovky
E2	5,449377	710795,900	1080851,959	konec úseku Etapy 2

LEGENDA STÁV. INŽ. SÍTÍ:

	Stávající sdělovací kabely
	Stávající silnoprúd VN
	Stávající silnoprúd NN
	Ochranné pásmo IS

LEGENDA NOVÉHO STAVU:

— . — OSA SILNICE III/11127

LEGENDA STÁV. STAVU:

_____ ZAMĚŘEN

SEZNAM OBJEKTŮ:

Objekty řady 000
SO 001 Příprava území a úprava po stavbě

KLAD SEKCÍ:

Objekty řady 100
SO 101 Stavební úprava silnice III/11127
km 0,000–1,907 a 2,573–4,226
SO 190 DIO

Overlil ÚOZI:

Č. O.:






Dne:

Náležitostmi a přesností odpovídá
právním předpisům a podmínkám
písemně dohodnutým s objednatelem

ČÁST A

Objednatel:	KRAJSKÁ SPRÁVA A ÚDRŽBA SILNIC STŘEDOČESKÉHO KRAJE, p.o.	
	ZBOROVSKÁ 11, 150 21 PRAHA 5	
Akce:	III/11127 RADONICE, MOSTY EV.Č. 11127-4 A 5, II. ETAPA	

Souřadnicový systém S-JTSK, Výškový systém Bpv

Zhotovitel PD: PRAGOPROJEKT, a.s., K Ryšácné 1668/16, 147 54 Praha 4, IČ: 45272387, www.pragoprojekt.cz, datová schránka: 4k4fr54 Zpracovatelský útvar: Ateliér Praha II – K Ryšácné 1668/16, 147 54 Praha 4, Tel: 226 066 111, E-mail: mailbox@pragoprojekt.cz					
Navrh/vypracoval: Ing. Aleš MEISTER podpis: 		Zodpovědný projektant: Ing. Aleš MEISTER podpis: 		Ředitelka ateliéru Praha II: Ing. Dagmar ŠIMLEROVÁ	
Technická kontrola: Ing. Tomáš LANDA podpis: 		Hlavní inženýr projektu: Ing. Aleš MEISTER podpis: 			

Kraj:	STŘEDOČESKÝ	Číslo zakázky:	16-263-2-000
Místo stavby:	ZDEBUZEVS	Číslo akce:	12-471
Objednatel:	KSÚS SK, ZBOROVSKÁ 11, 150 21, PRAHA 5	Datum:	07/2016
Název stavby:	III/11127 RADONICE, MOSTY EV.Č. 11127-4 A 5, II. ETAPA	Formát:	4xA4
		Meřítko:	1:2000
		Stupeň:	Souprava:
Objekt:	KOORDINAČNÍ VYTYČOVACÍ VÝKRES, DÍL 2	Číslo přílohy:	A.3.2