


SITUACE/PŮDORYS 1:250

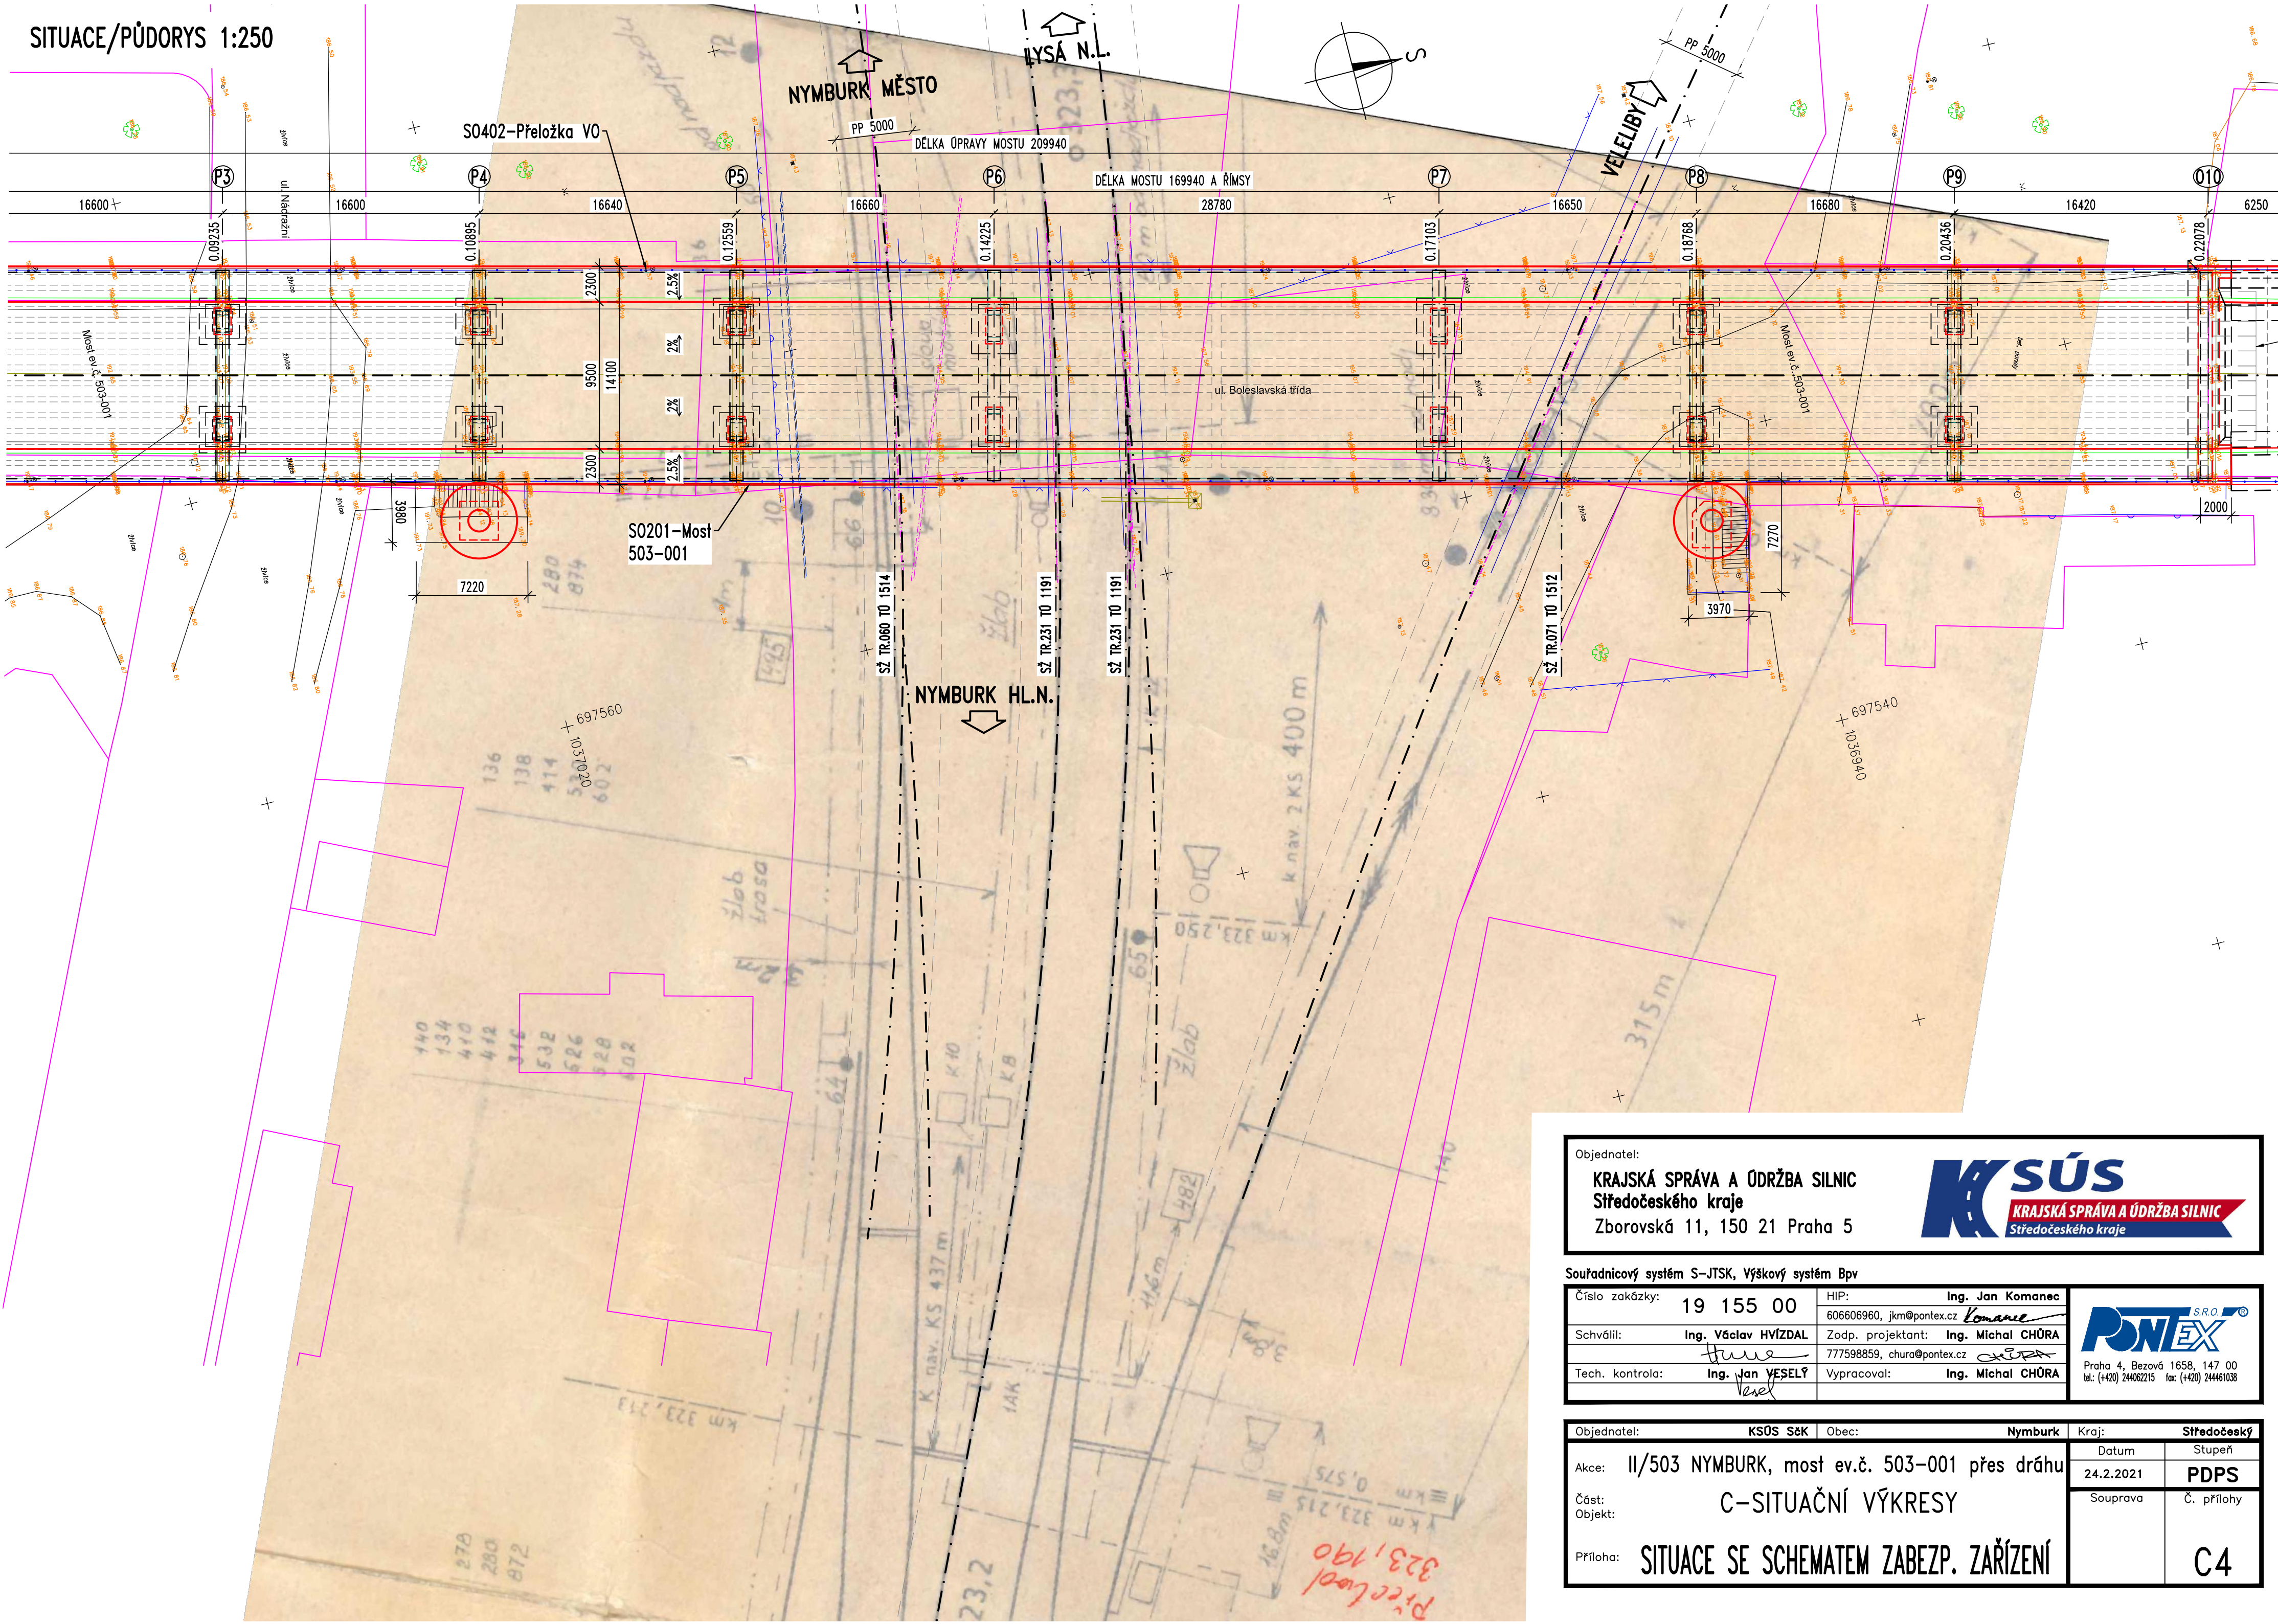


Objednatel:

**KRAJSKÁ SPRÁVA A ÚDRŽBA SILNIC**  
Středočeského kraje  
Zborovská 11, 150 21 Praha 5



Souřadnicový systém S-JTSK, Výškový systém Bpv

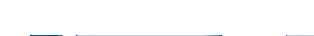Číslo zakázky:	19 155 00	HIP:	Ing. Jan Komanec	 <p>Praha 4, Bezdová 1658, 147 00 tel: (+420) 244062215 fax: (+420) 244461038</p>
Schválil:	Ing. Václav HVÍZDAL	606606960, jkm@pontex.cz	Ing. Michal CHŮRA	
Tech. kontrola:	Ing. Jan VESELÝ	Zodp. projektant:	777598859, chura@pontex.cz	
		Vypracoval:	Ing. Michal CHŮRA	

Objednatel:	KŠÚS S&K	Obec:	Nymburk	Kraj:	Středočeský
Akce:	II/503 NYMBURK, most ev.č. 503-001 přes dráhu			Datum	Stupeň
Část:	C-SITUAČNÍ VÝKRESY			24.2.2021	PDPS
Objekt:				Souprava	Č. přílohy
Příloha:	SITUACE SE SCHEMATEM ZABEZP. ZAŘÍZENÍ				C4