


NYMBURK HLAVNÍ NÁDRAŽÍ

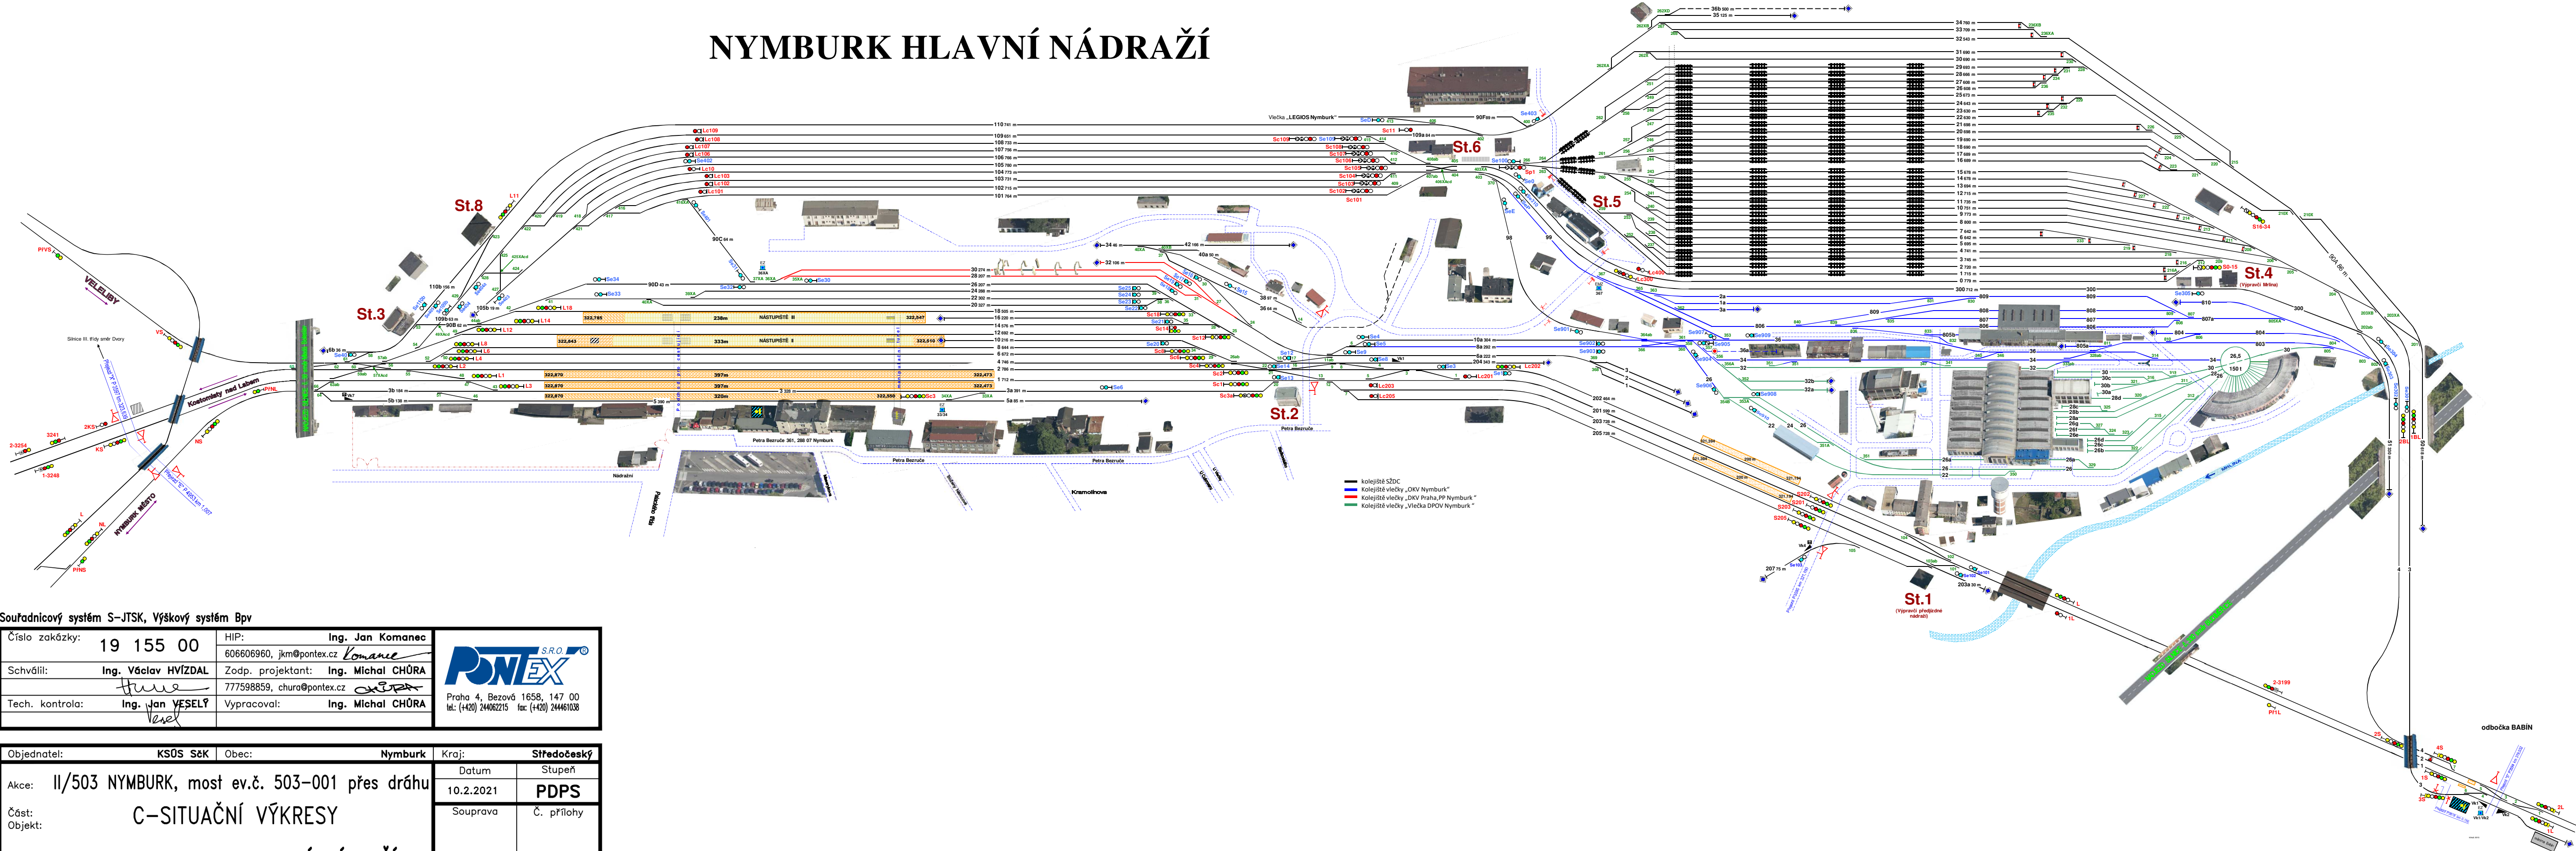

Souřadnicový systém S-JTSK, Výškový systém Bpv		
Číslo zakázky:	19 155 00	HIP: Ing. Jan Komanec
Schválil:	Ing. Václav HVÍZDAL	606606960, jkm@pontex.cz
Tech. kontrola:	Ing. Jan VESELÝ	Zodp. projektant: Ing. Michal CHŮRA
		777598859, chura@pontex.cz
		Vypracoval: Ing. Michal CHŮRA
		Praha 4, Bezová 1658, 147 00
		tel.: (+420) 244062215 fax: (+420) 244461038

Objednatel:	KSÚS S&K	Obec:	Nymburk	Kraj:	Středočeský
Akce:	II/503 NYMBURK, most ev.č. 503-001 přes dráhu				Datum
Část:	C-SITUAČNÍ VÝKRESY				10.2.2021
Objekt:					Stupeň
Příloha:	SCHEMA NYMBURK HLAVNÍ NÁDRAŽÍ				PDPS
					Souprava
					Č. přílohy
					C5