


PŮDORYS 1:100

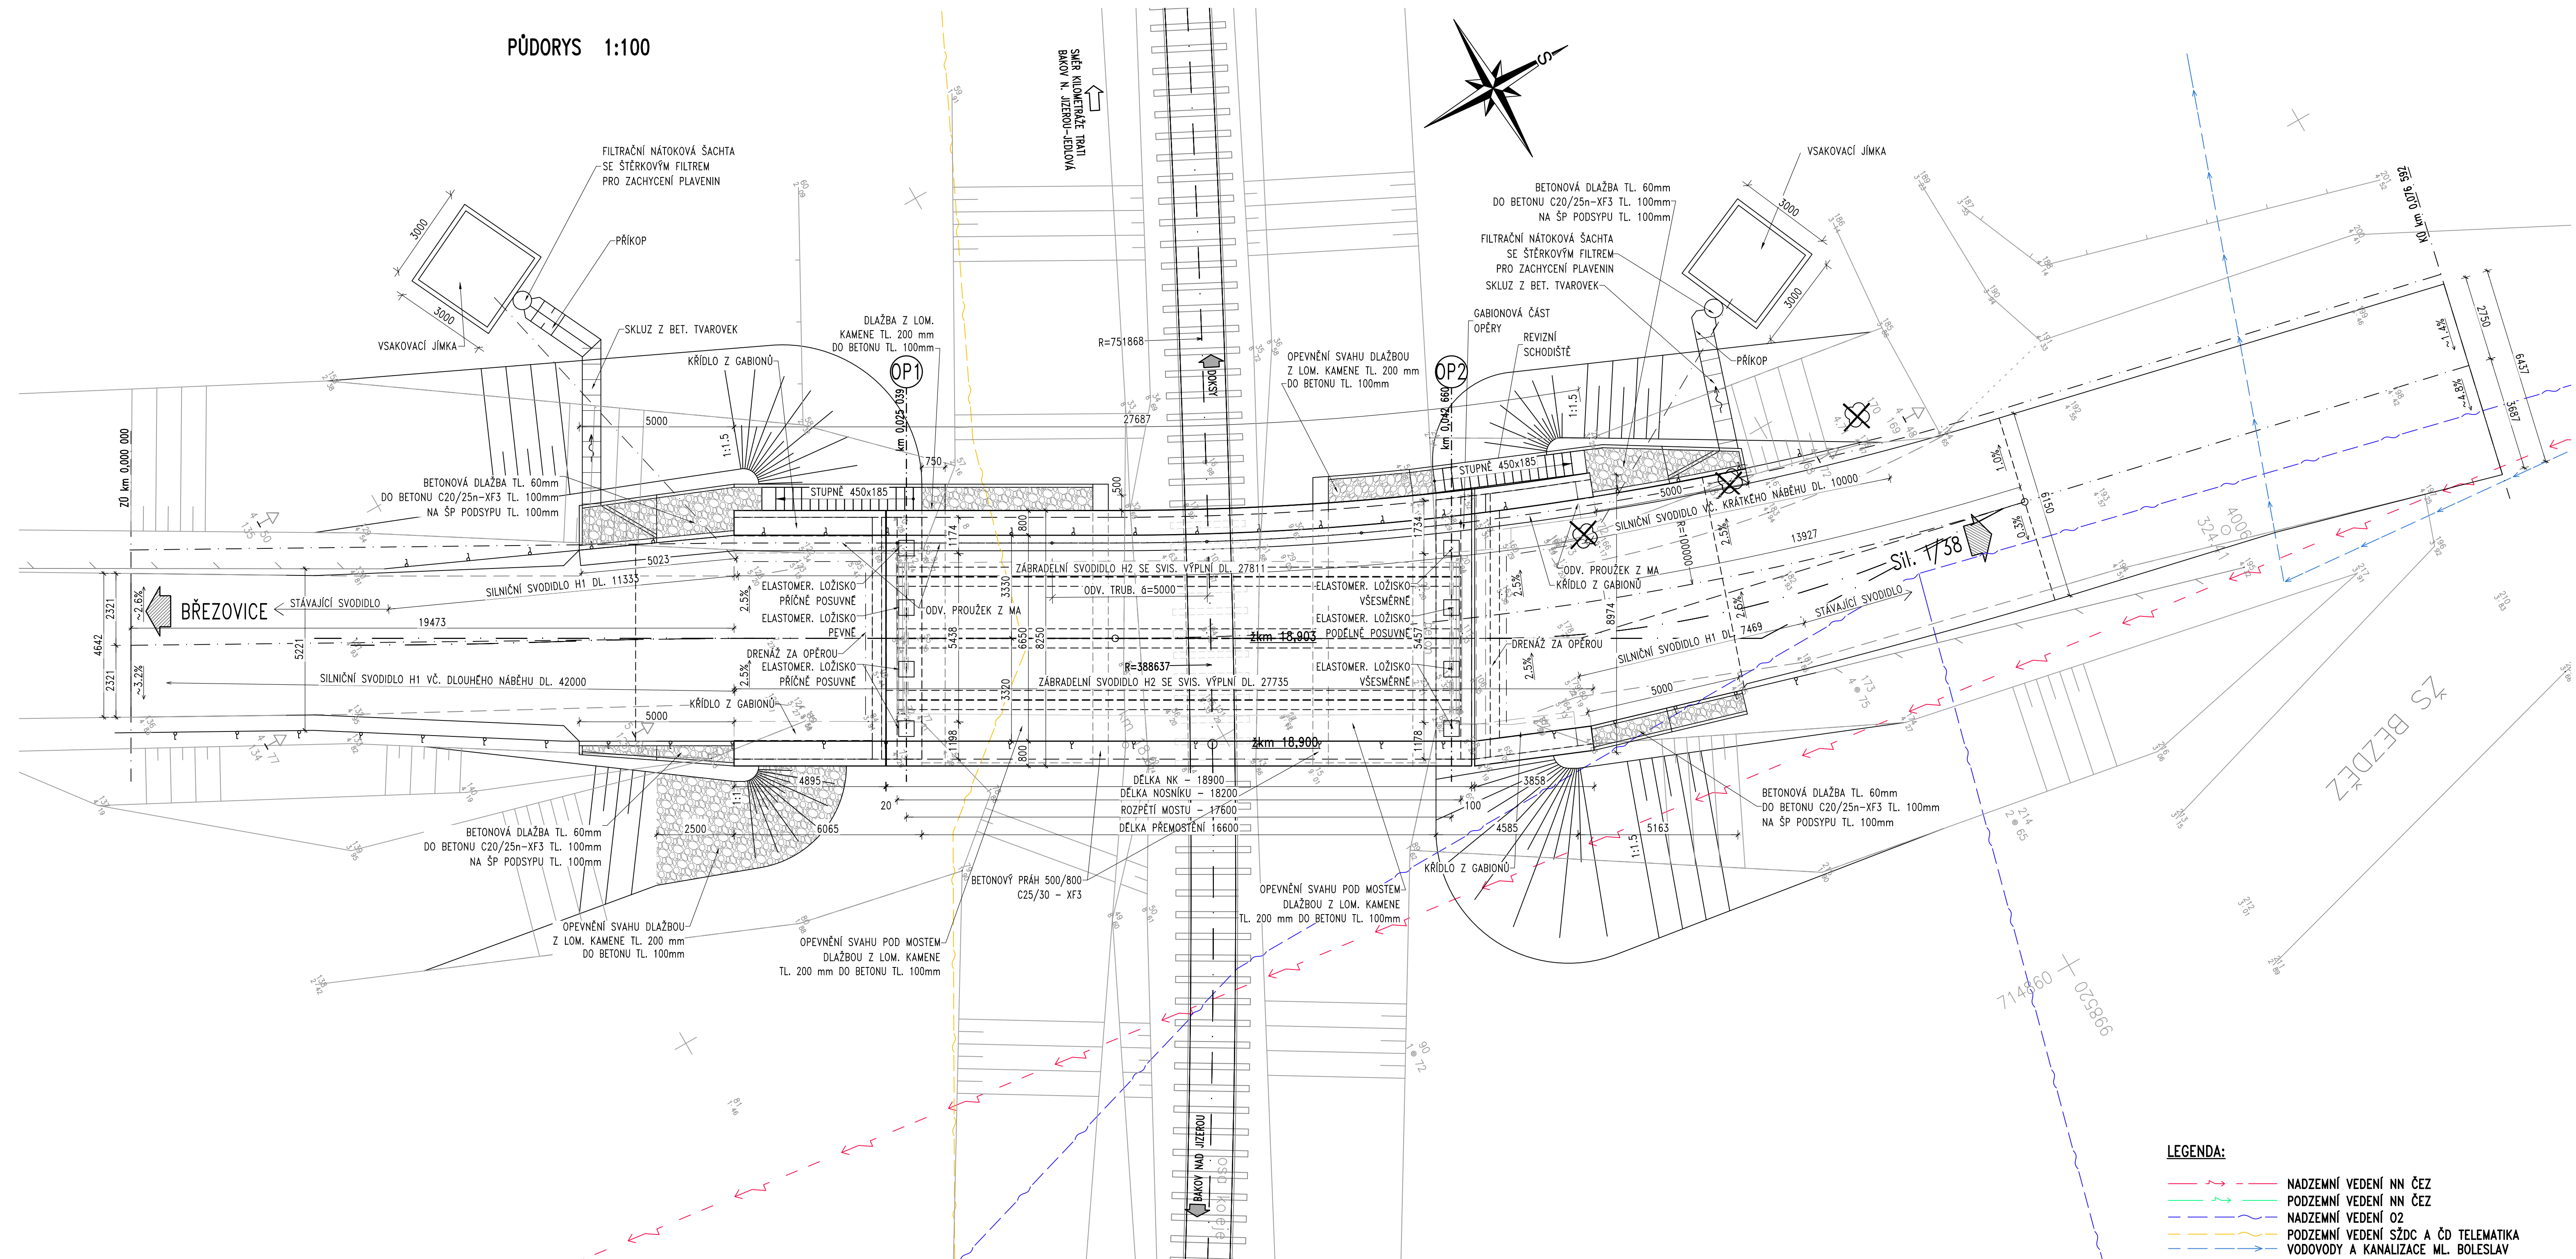

LEGENDA:

- NADZEMNÍ VEDENÍ NN ČEZ
- PODZEMNÍ VEDENÍ NN ČEZ
- NADZEMNÍ VEDENÍ O2
- PODZEMNÍ VEDENÍ SŽDC A ČD TELEMATIKA
- VODOVODY A KANALIZACE ML. BOLESLAV

Souřadnicový systém: S-JTSK
Výškový systém: Bpv

Číslo zakázky:	13 137 00	HIP:	Ing. Jan KOMANEC
Schválil:	Ing. Václav HVÍZDAL	606 606 960, jkm@pontex.cz	<i>Komanec</i>
Tech. kontrola:	Ing. Václav KVASNICKA	Zodp. projektant: Ing. Erika MENŠKOVÁ	<i>Menšková</i>
		608302647, eme@pontex.cz	<i>Menšková</i>
		Vypracoval: Ing. Petr VOJTÍSEK	<i>Vojtisek</i>
		728 085 399, voj@pontex.cz	<i>Vojtisek</i>



Praha 4, Bezděz 1658, 147 14
tel: (+420) 24462218 fax: (+420) 24461038

Objednatel:	Středočeský kraj	Obec:	Bezděz	Kraj:	STŘEDOČESKÝ, LIBERECKÝ
Akce:	III/25915 BEZDĚZ, REKONSTRUKCE MOSTU 25915-1	Datum:	01/2019	Stupeň:	PDPS
Část:	B. STAVEBNÍ ČÁST	Souprava:	Č. přílohy		
Objekt:	SO 201 - REKONSTRUKCE MOSTU				
Příloha:	PŮDORYS				3