




POHLED B-B M1:50

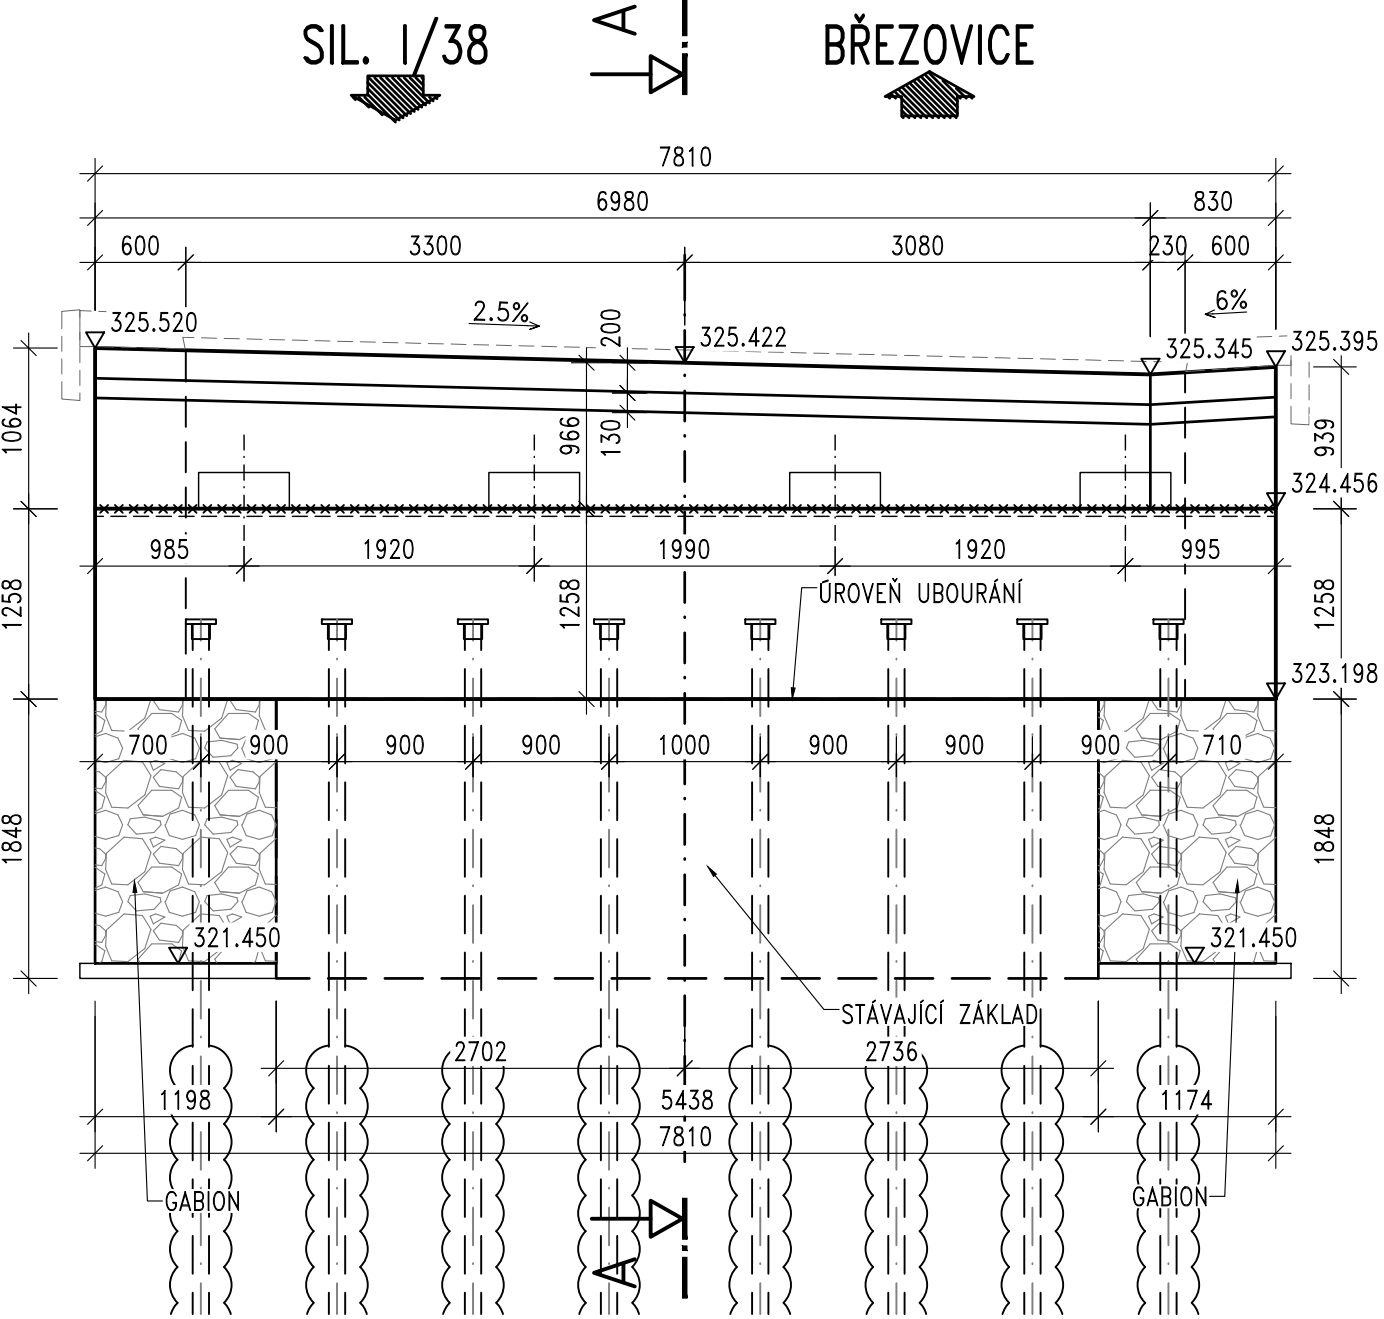


POHLED D-D M1:50

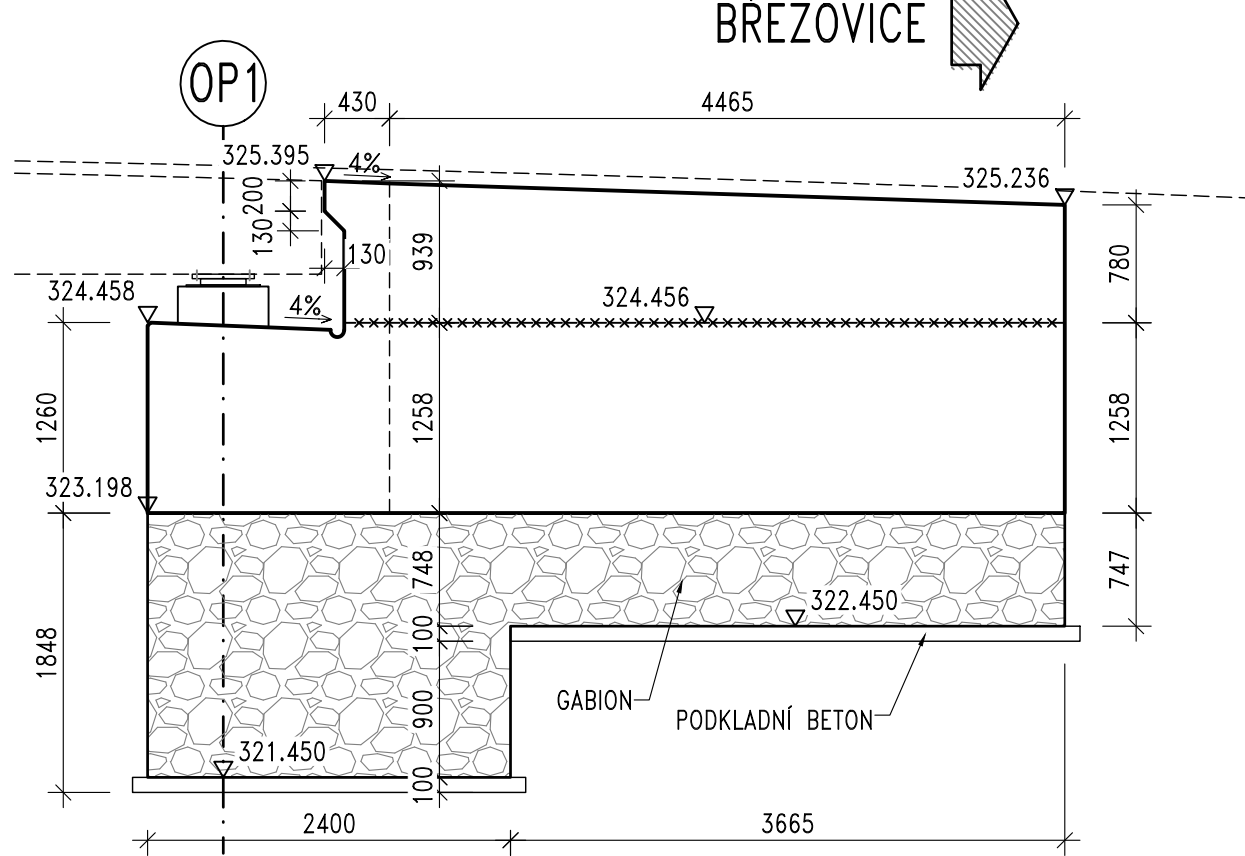


PŮDORYS M1:50

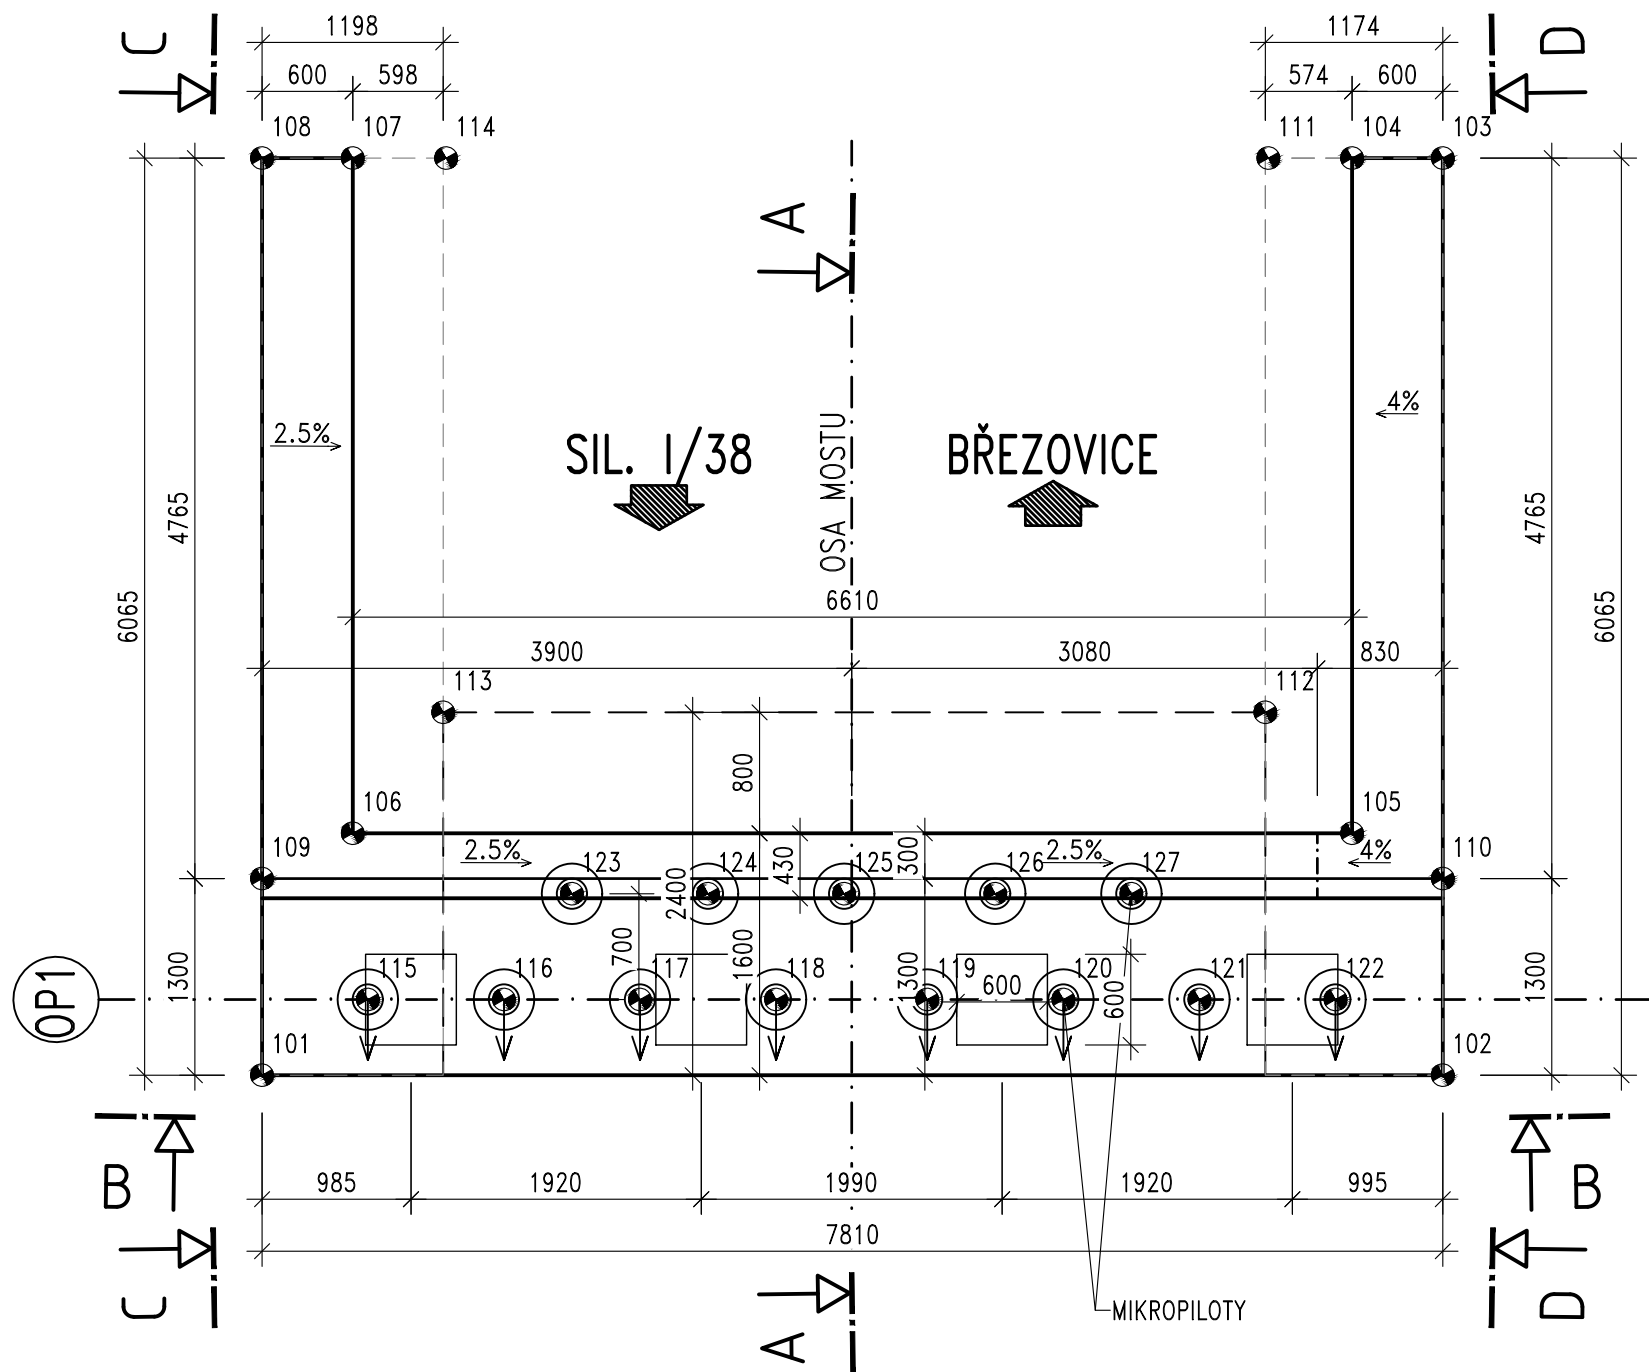

POHLED C-C M1:50

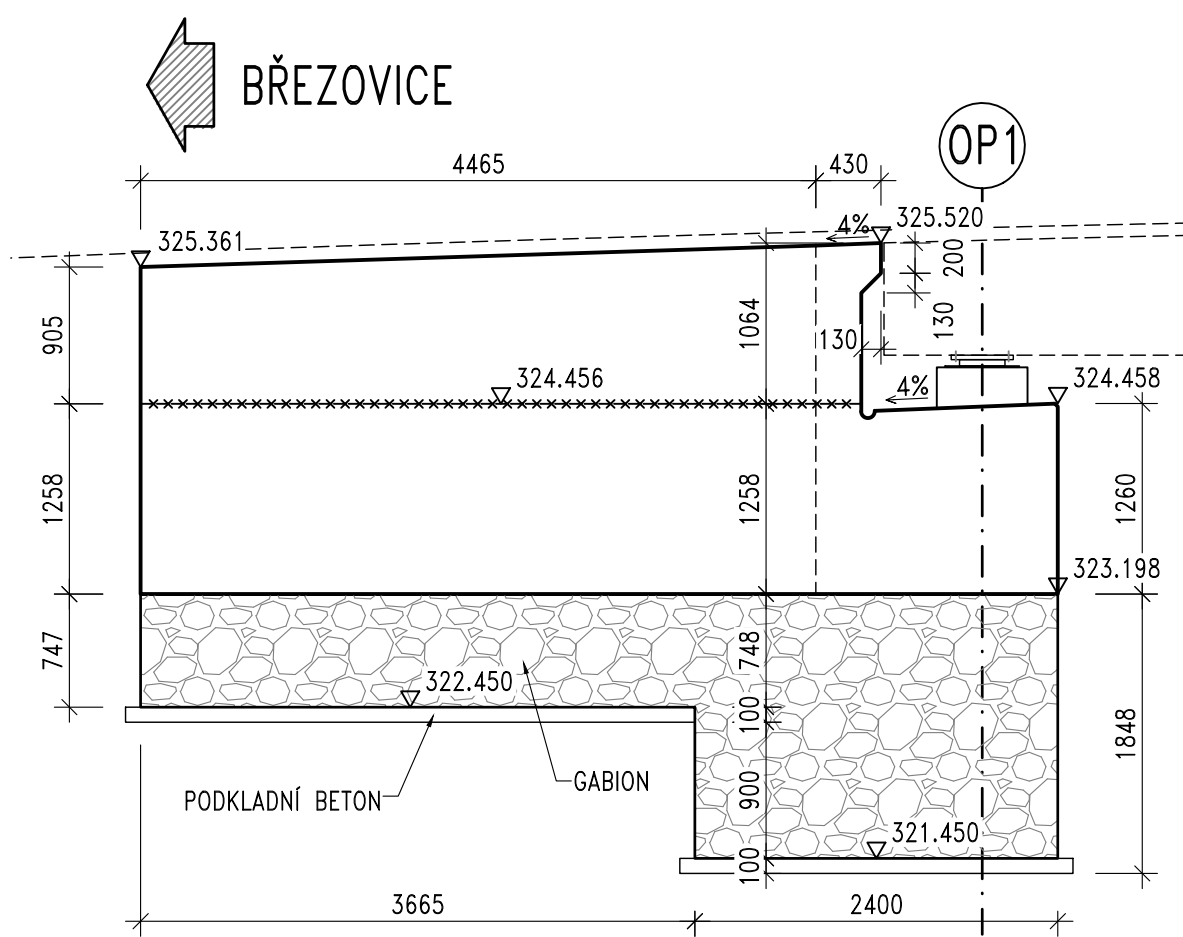

PŘÍČNÝ ŘEZ A-A M1:50

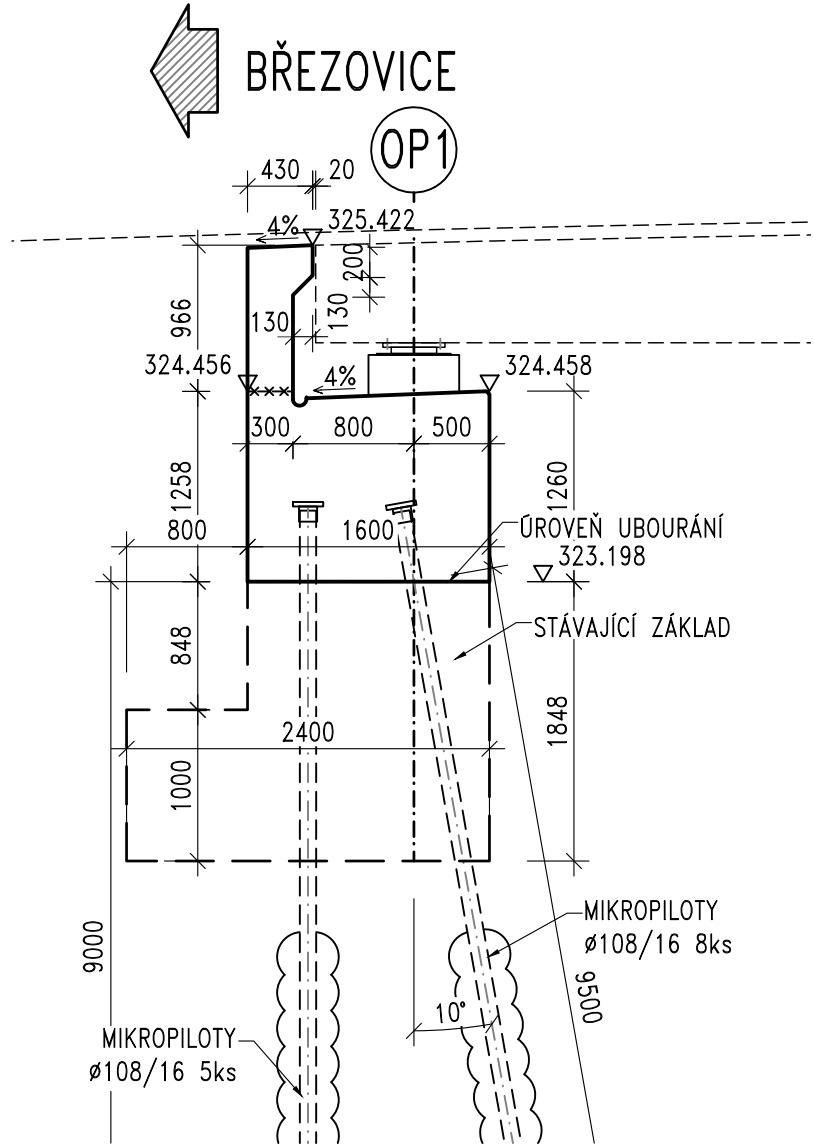

MATERIÁLY:

BETON (ČSN EN 206-1):

OPĚRA C30/37-XC4, XD3, XF4

PODKLADNÍ C12/15-X0

BETONÁŘSKÁ VÝZTUŽ (ČSN 420139):

B500 B

Souřadnicový systém: S-JTSK

Výškový systém: Bpv

VÝTYČENÍ OPĚRY OP1			
BOD	Y	X	
101	714884.178	998548.822	
102	714890.955	998544.940	
103	714893.970	998550.204	
104	714893.449	998550.502	
105	714891.230	998546.627	
106	714885.494	998549.912	
107	714887.714	998553.787	
108	714887.193	998554.085	
109	714884.824	998549.950	
110	714891.601	998546.068	
111	714892.968	998550.777	
112	714891.129	998547.606	
113	714886.411	998550.309	
114	714888.249	998553.480	
115	714885.034	998548.908	
116	714885.815	998548.461	
117	714886.596	998548.014	
118	714887.377	998547.566	
119	714888.245	998547.069	
120	714889.026	998546.622	
121	714889.806	998546.175	
122	714890.587	998545.727	
123	714886.553	998548.845	
124	714887.334	998548.397	
125	714888.115	998547.950	
126	714888.983	998547.453	
127	714889.764	998547.006	

Číslo zakázky:	13 137 00	HIP:	Ing. Jan KOMANEC	
Schválil:	Ing. Václav HVIŽDAL	Zodp. projektant:	Ing. Erika MENŠÍKOVÁ	
Tech. kontrola:	Ing. Václav KVASNIČKA	Vypracoval:	Ing. Petr VOJTIŠEK	

Objednatel:	Středočeský kraj	Obec:	Bezděz	Kraj:	STŘEDOČESKÝ, LIBERECKÝ
Akce:	III/25915 BEZDĚZ, REKONSTRUKCE MOSTU 25915-1			Datum	Stupeň
Část:	B. STAVEBNÍ ČÁST			01/2019	PDPS
Objekt:	SO 201 – REKONSTRUKCE MOSTU			Souprava	Č. přílohy
Příloha:	TVAR OPĚRY 1				9