


Přehledná situace ZOV - Etapa 3  
M 1:5000

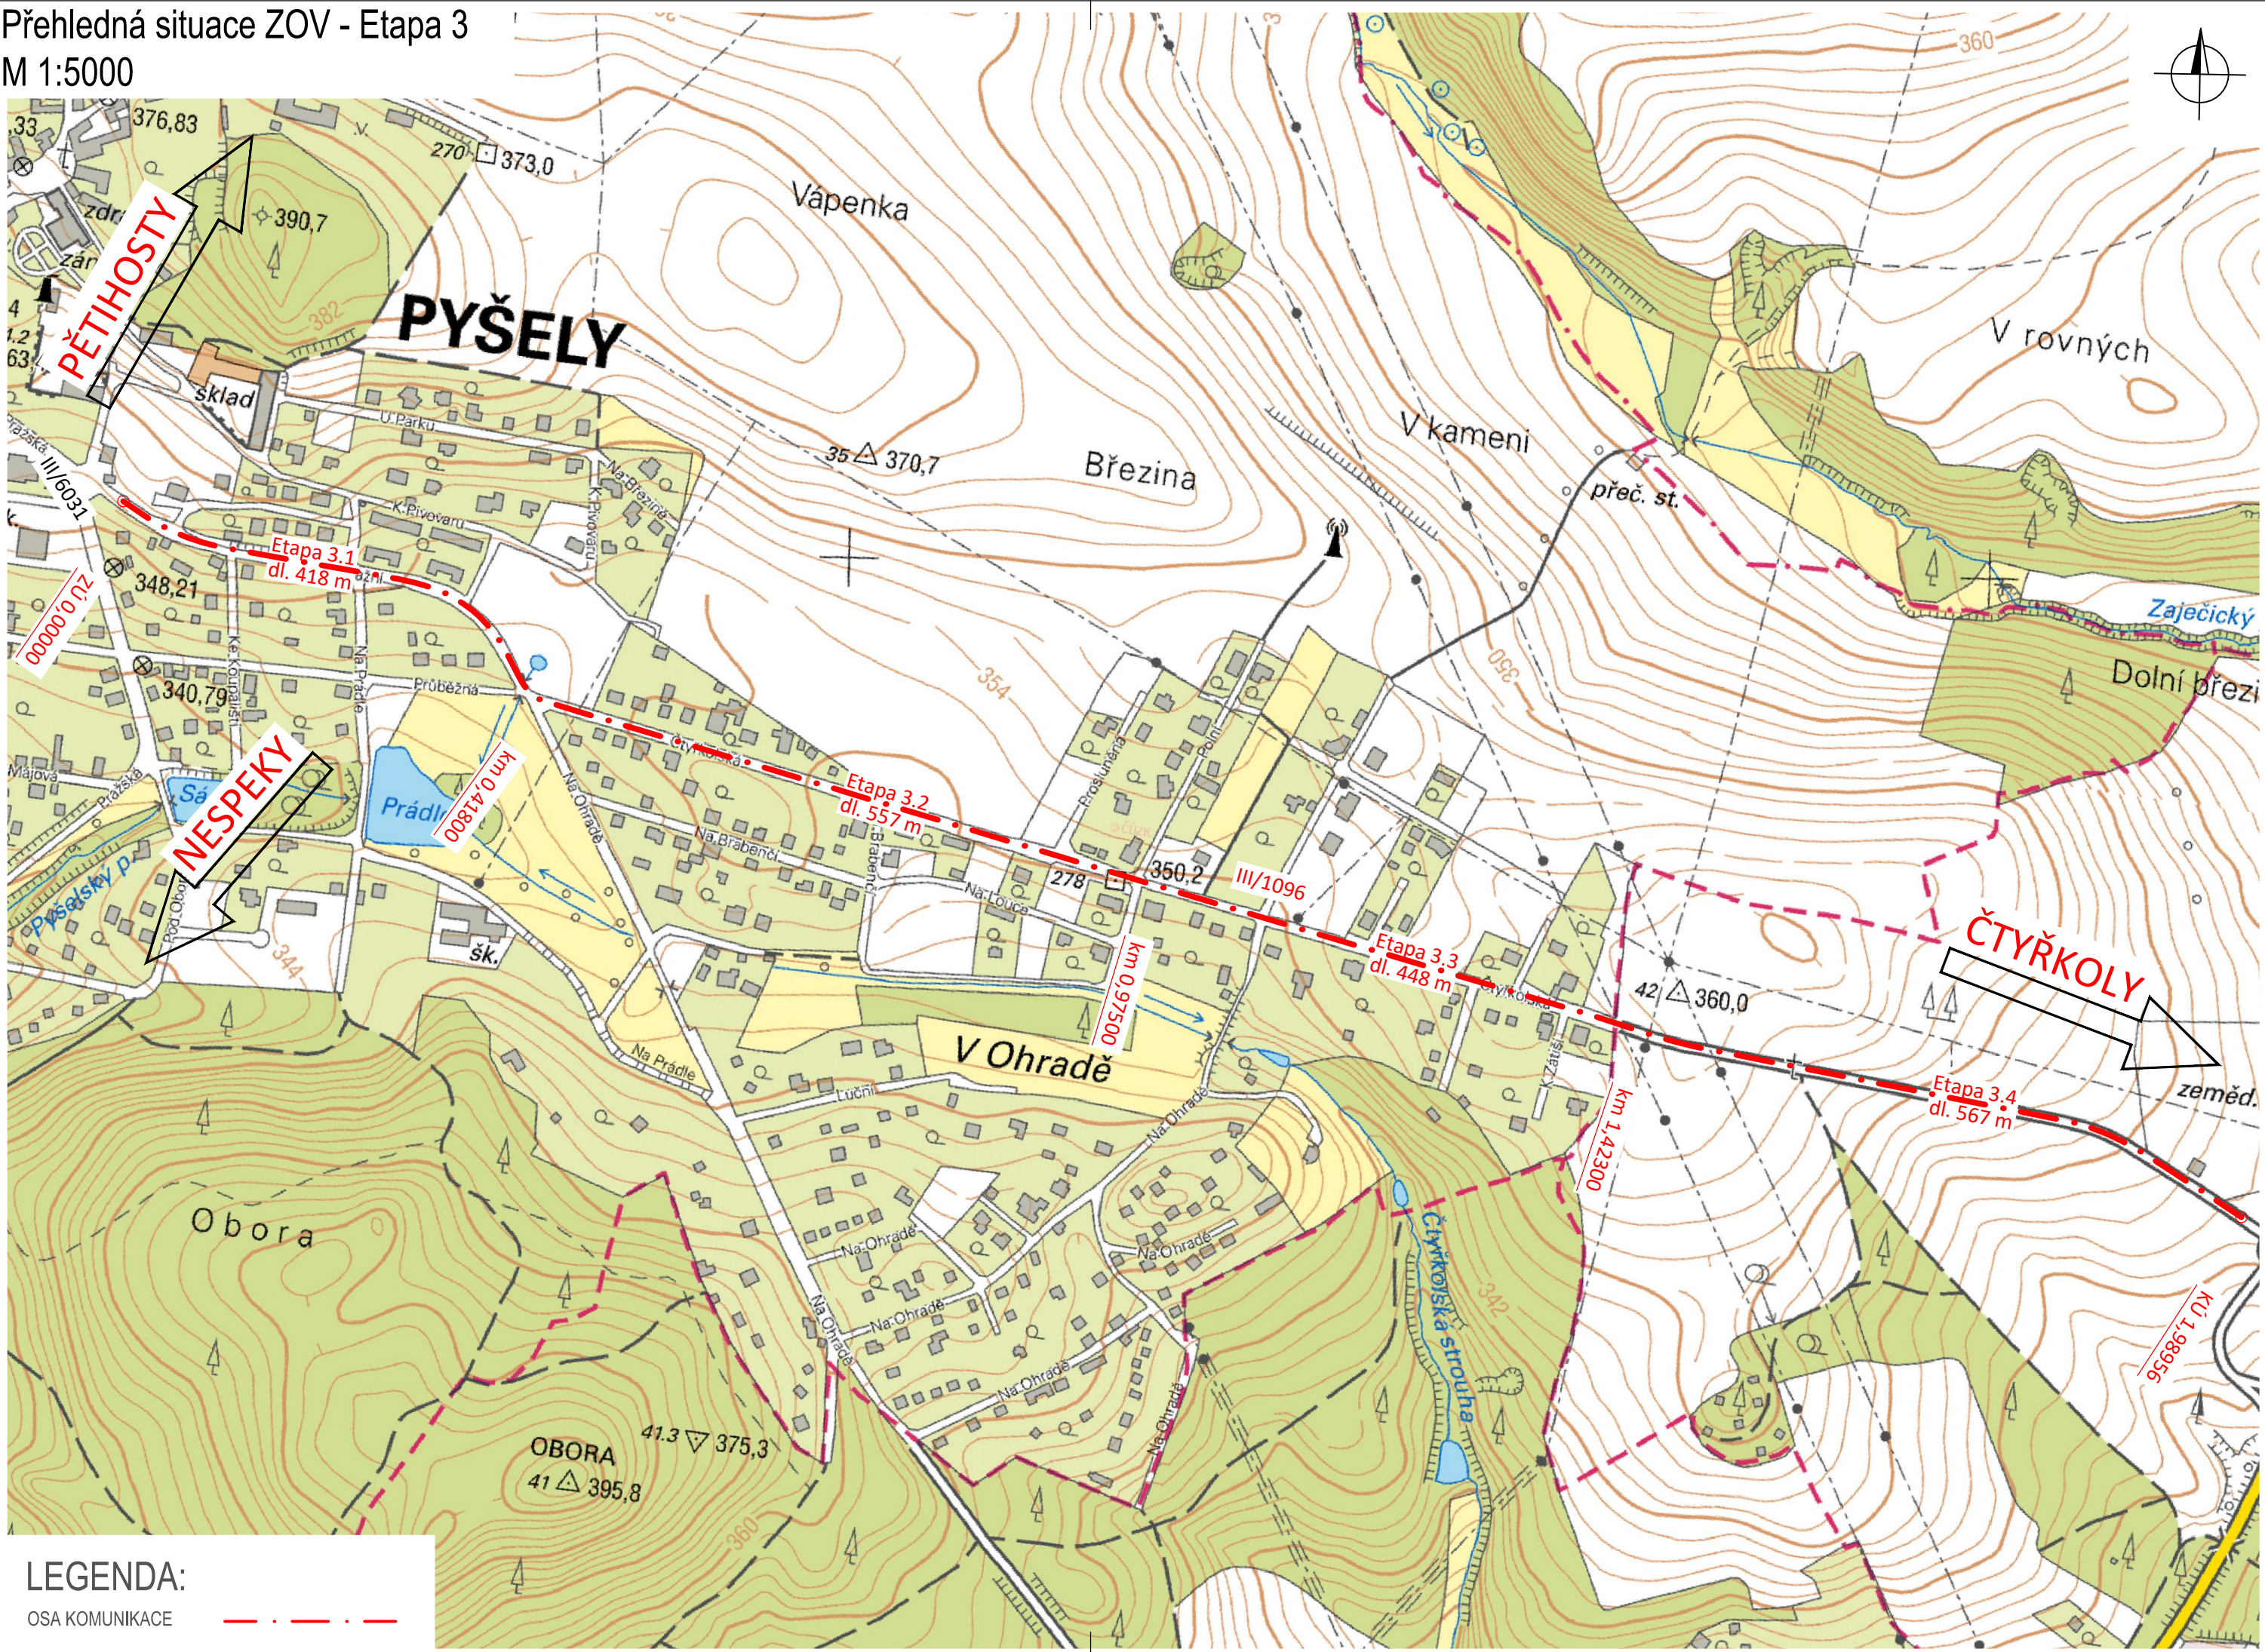

LEGENDA:

OSA KOMUNIKACE