

Dopravní značky a dopravní zařízení - část 3
M 1:500

Legenda:

- Osa komunikace
- Hrany komunikace
- Vodorovné dopravní značení
- Katastrální mapa
- Zaměření stávajícího stavu



Stávající svislé dopravní značení



Rušené svislé dopravní značení




Nové svislé dopravní značení

Plochy:

- Asfaltová vozovka - SO 102 konstrukce 1
- Asfaltová vozovka - SO 102 konstrukce 2
- Asfaltová vozovka - SO 121 konstrukce 1
- Asfaltová vozovka - napojení - ACO
- Obnova zpevněných sjezdů
- Obnova nezpevněných sjezdů
- Nezpevněná krajnice
- Pročištění příkopů a ozelenění svahů

Seznam stavebních objektů:

- SO 101 - Silnice III/1096
- SO 102 - Silnice III/6031 JIH
- SO 103 - Silnice III/6031 SEVER
- SO 121 - Propustek v km 1,536 silnice III/6031

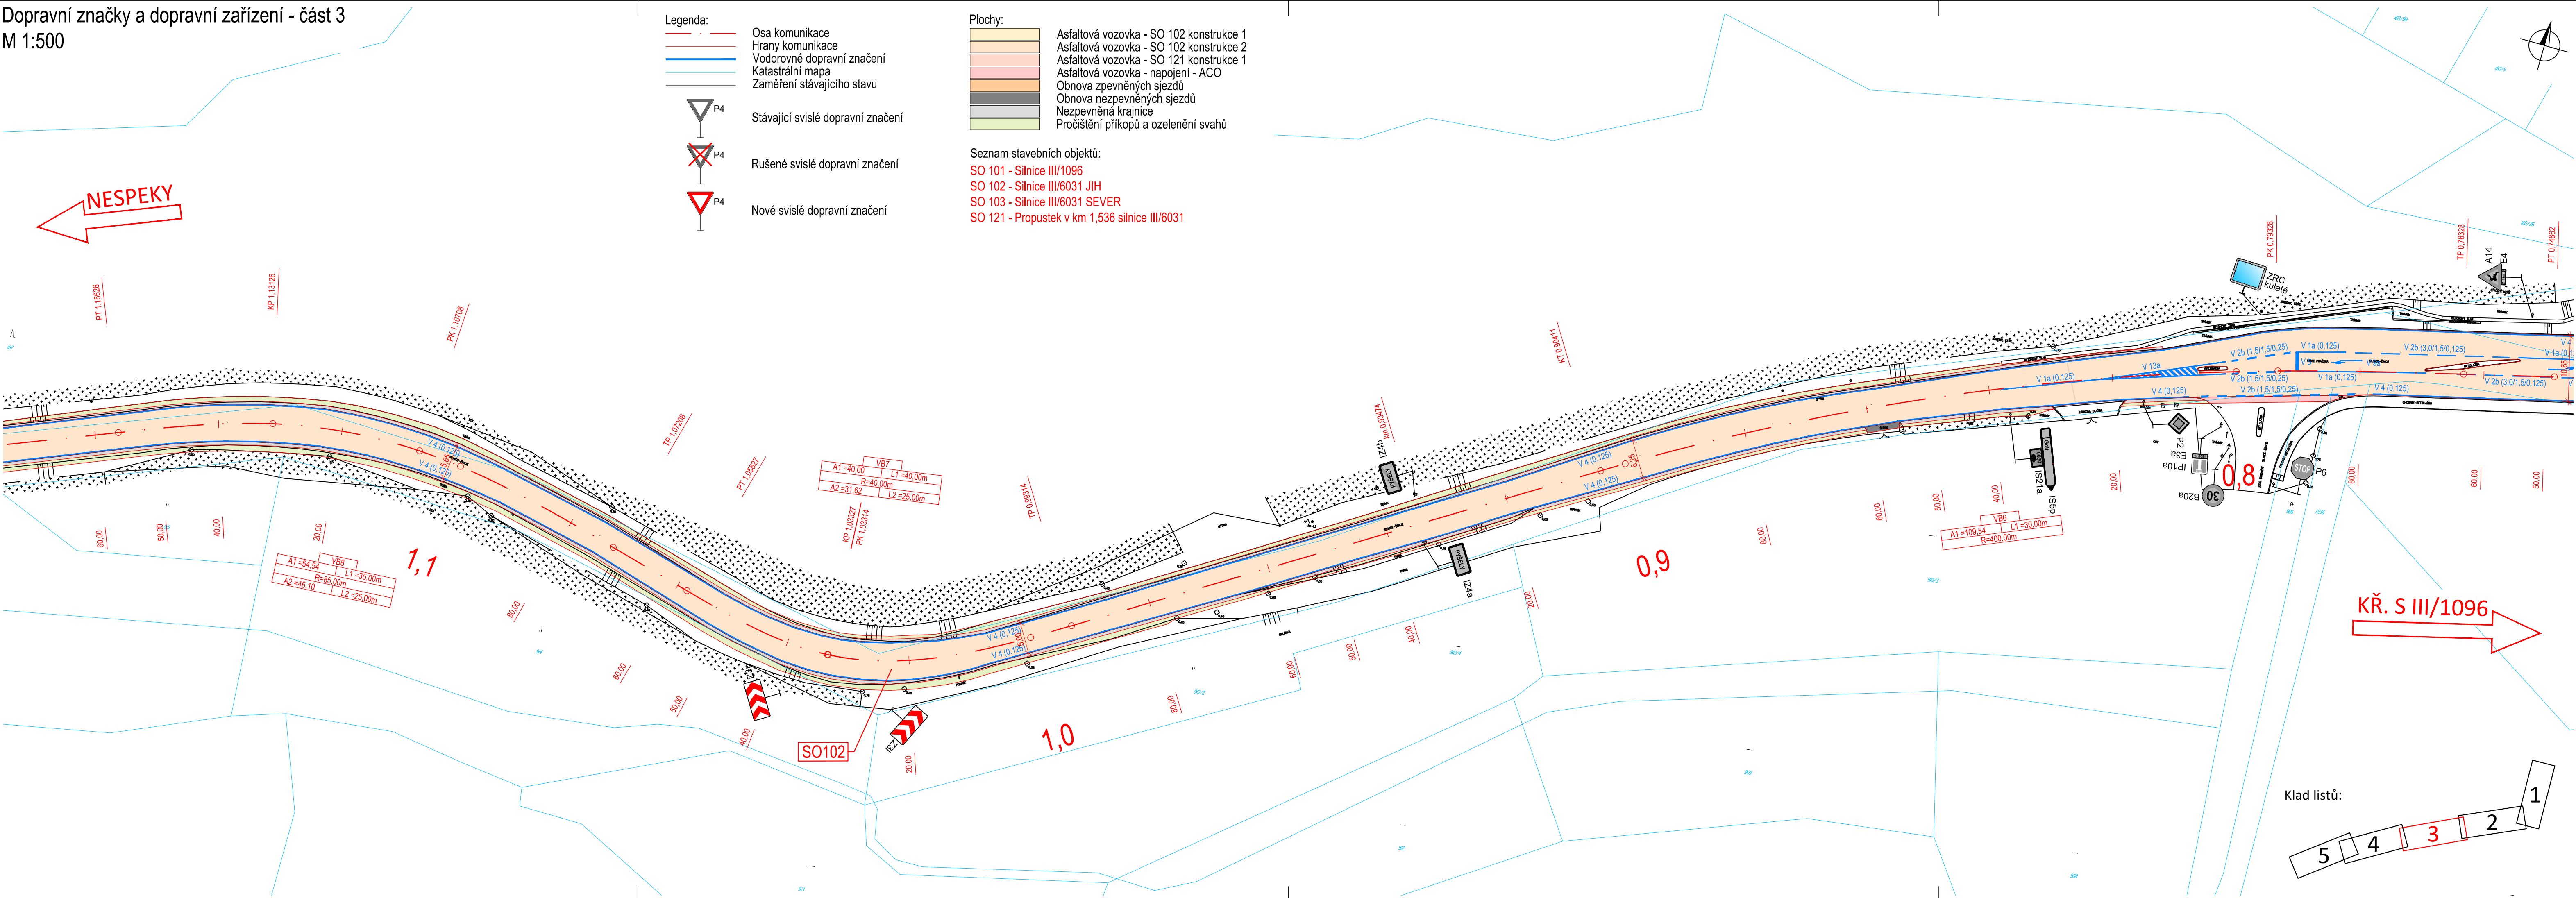

Č.	Datum	Popis	Vypracoval	Schválil
		REVIZE		

Souřadnicový systém S-JTSK, Výškový systém Bpv		
Objednatel:		
Krajská správa a údržba silnic Středočeského kraje Zborovská 81/11, 150 21 Praha 5		
		
Navrhl/vypracoval:	Zodpovědný projektant:	Zhotovitel:
Ing. Jan Lambert	Ing. Jan Lambert	
Technická kontrola:	Hlavní inženýr projektu:	4roads s.r.o. Jugoslávských Partyzánů 1426/7 160 00 Praha 6
Ing. Pavel Paška	Ing. Jan Svoboda	

Kraj:	Středočeský	Čís.sm.obj.:	2482/0066001/2019
Katastrální území:	Čtyřkoly, Malešín, Nespeky, Pětihosty, Pyšely	Čís.akce:	19055
Stavba:	III/1096 a III/6031, rekonstrukce silnice	Datum:	07/2020
Část:	Stavební část	Formát:	5x44
Objekt:	SO 102 Silnice III/6031 JIH	Měřítko:	1:500
Příloha:	Dopravní značky a dopravní zařízení - část 3	Stupeň:	Číslo kopie:
		PDPS	
		Číslo přílohy:	D.1.2.2.5.3