

Vytyčovací výkres - část 4

M 1:500

Legenda:



- Osa komunikace
- Hrany komunikace
- Poloha příčných řezů
- Katastrální mapa
- Zaměření stávajícího stavu

Seznam stavebních objektů:

- SO 101 - Silnice III/1096
- SO 102 - Silnice III/6031 JIH
- SO 103 - Silnice III/6031 SEVER
- SO 121 - Propustek v km 1,536 silnice III/6031

Souřadnice vytyčovacích bodů jsou uvedeny v samostatné příloze "D.1.2.2.7 Souřadnice vytyčovacích bodů"

Klad listů:

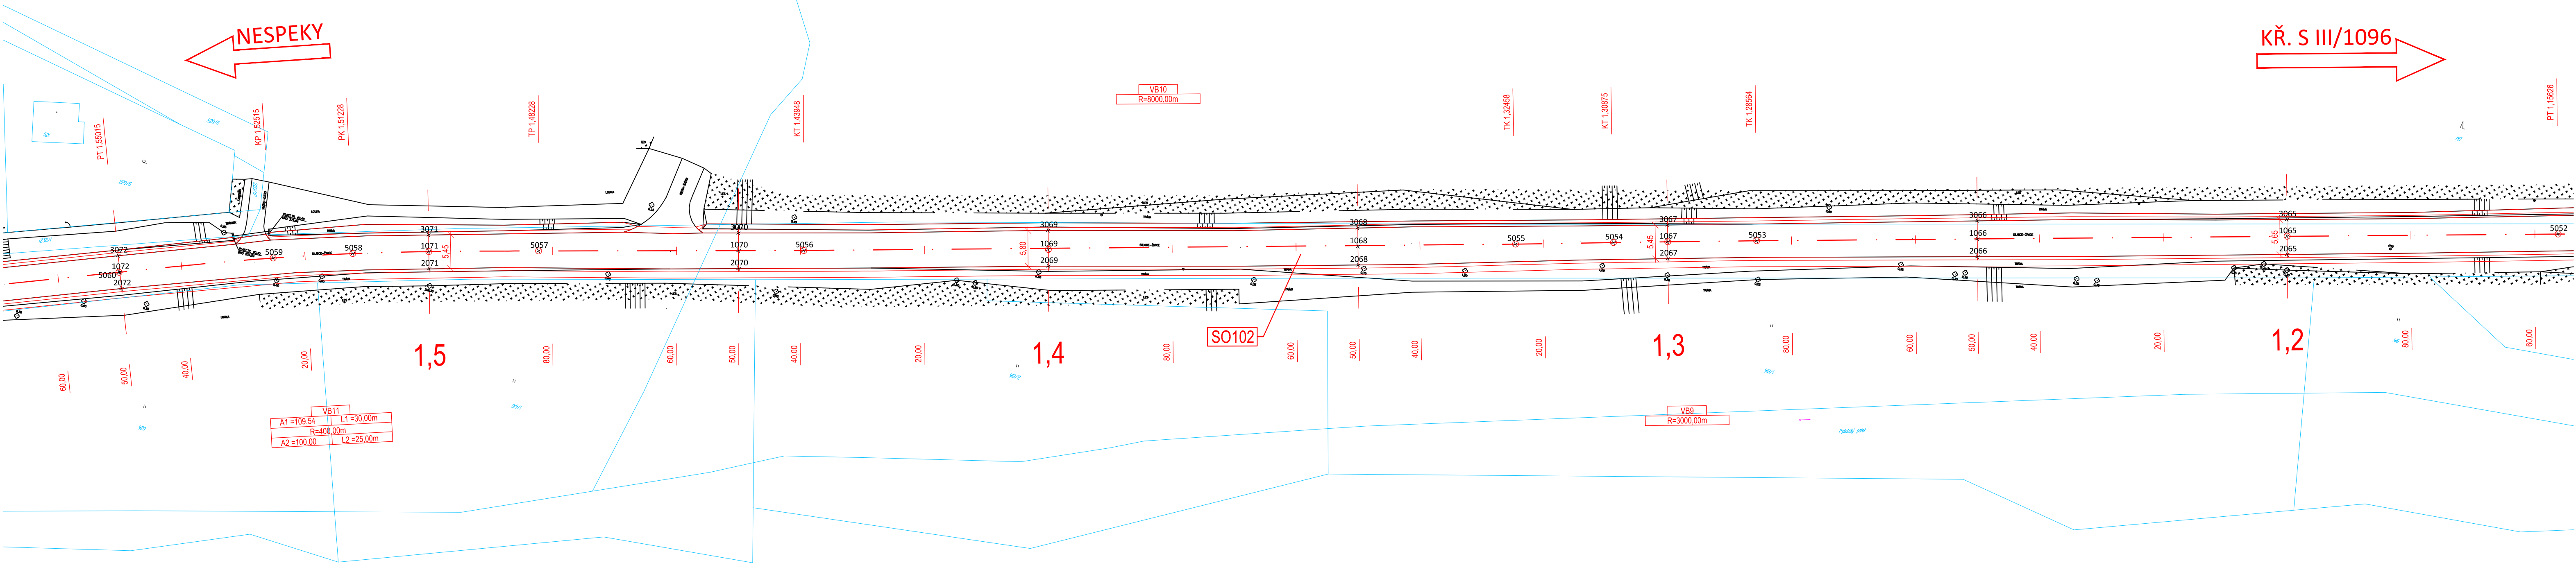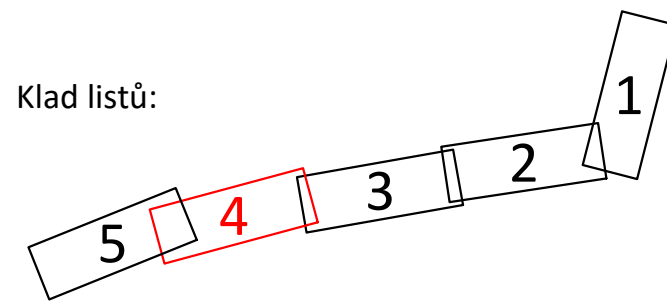

Č.	Datum	Popis	Vypracoval	Schválil
		REVIZE		

Souřadnicový systém S-JTSK, Výškový systém Bpv	
Objednatel: Krajská správa a údržba silnic Středočeského kraje Zborovská 81/11, 150 21 Praha 5	
	
Navrhl/vypracoval: Ing. Jan Lambert	Zodpovědný projektant: Ing. Jan Lambert
Technická kontrola: Ing. Pavel Paška	Hlavní inženýr projektu: Ing. Jan Svoboda
 4roads s.r.o. Jugoslávských Partyzánů 1426/7 160 00 Praha 6	
Kraj: Středočeský	Čís.sm.obj.: 2482/0066001/2019
Katastrální území: Čtyřkoly, Malešín, Nespeky, Pětihosty, Pyšely	Čís.akce: 19055
Stavba: III/1096 a III/6031, rekonstrukce silnice	
Datum: 07/2020	
Formát: 5x44	
Měřítko: 1:500	
Část: Stavební část	PDPS Číslo přílohy: D.1.2.2.6.4
Objekt: SO 102 Silnice III/6031 JIH	
Příloha: Vytyčovací výkres - část 4	