


Vytyčovací výkres - část 1  
M 1:500

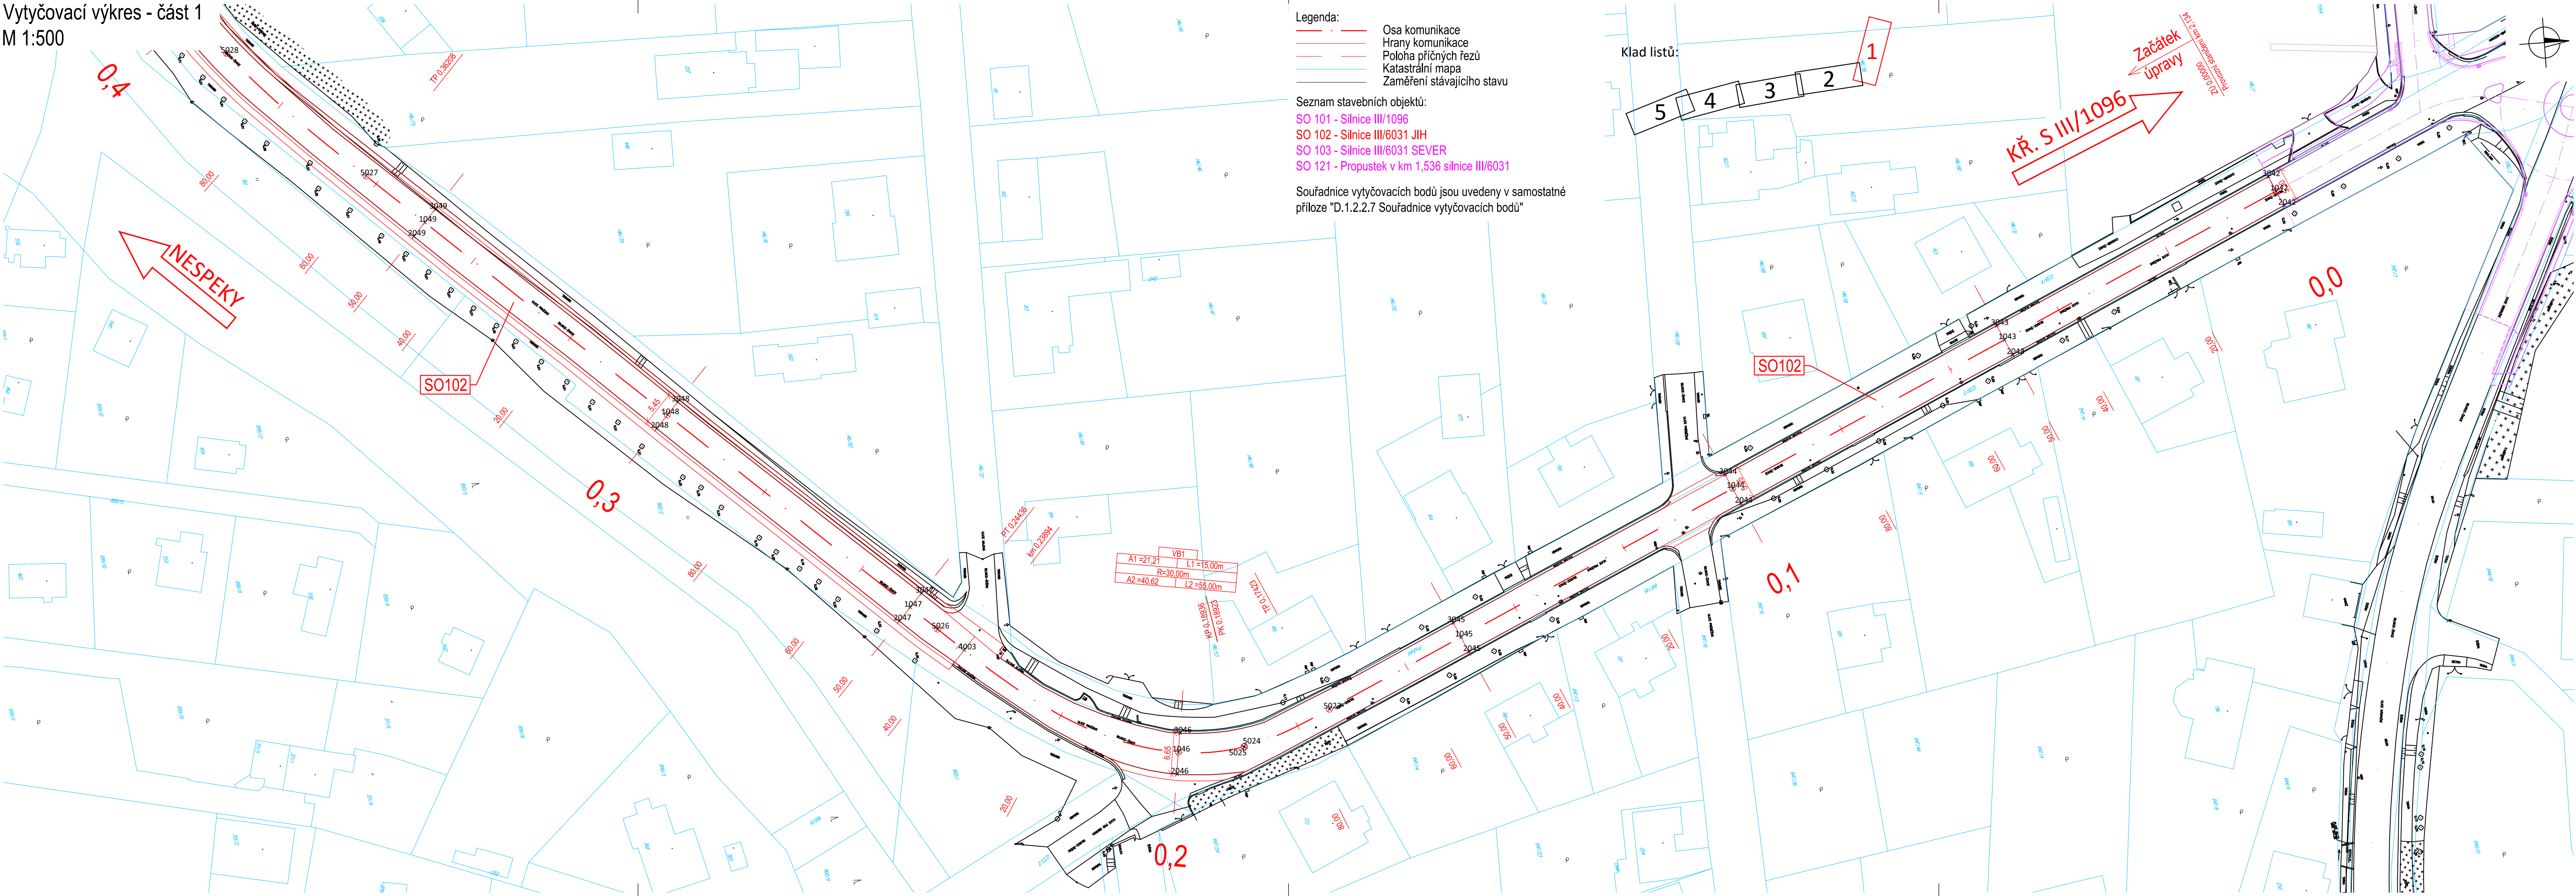


Legenda:  
— Osa komunikace  
— Hrany komunikace  
— Poloha příčných řezů  
— Katastrální mapa  
— Zaměření stávajícího stavu

Seznam stavebních objektů:  
SO 101 - Silnice III/1096  
SO 102 - Silnice III/6031 JIH  
SO 103 - Silnice III/6031 SEVER  
SO 121 - Propustek v km 1,536 silnice III/6031

Souřadnice vytyčovacích bodů jsou uvedeny v samostatné příloze "D.1.2.2.7 Souřadnice vytyčovacích bodů"

Klad listů:

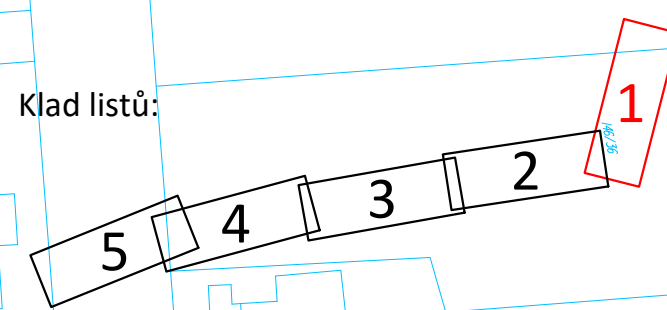

KŘ. S III/1096

Začátek  
úpravy

15.12.2019 ÚPRAVA ÚČASTNÍK  
00000172

Č.	Datum	Popis	Vypracoval	Schválil
		REVIZE		

Souřadnicový systém S-JTSK, Výškový systém Bpv

Objednatel:  
**Krajská správa a údržba silnic  
Středočeského kraje**  
Zborovská 81/11, 150 21 Praha 5

**KSÚS**  
KRAJSKÁ SPRÁVA A ÚDRŽBA SILNIC  
Středočeského kraje

Navrhl/vypracoval:  
Ing. Jan Lambert

Zodpovědný projektant:  
Ing. Jan Lambert

Zhotovitel:  
**4roads s.r.o.**  
Jugoslávských Partyzánů 1426/7  
160 00 Praha 6

Technická kontrola:  
Ing. Pavel Paška

Hlavní inženýr projektu:  
Ing. Jan Svoboda

Kraj:	Středočeský	Čís.sm.obj.:	2482/0066001/2019
Katastrální území:	Čtyřkoly, Malešín, Nespeky, Pětihosty, Pyšely	Čís.akce:	19055
Stavba:	<b>III/1096 a III/6031, rekonstrukce silnice</b>	Datum:	07/2020
		Formát:	5x44
		Měřítko:	1:500
Část:	Stavební část	Stupeň:	Číslo kopie:
Objekt:	SO 102 Silnice III/6031 JIH		<b>PDPS</b>
Příloha:	Vytyčovací výkres - část 1	Číslo přílohy:	<b>D.1.2.2.6.1</b>