
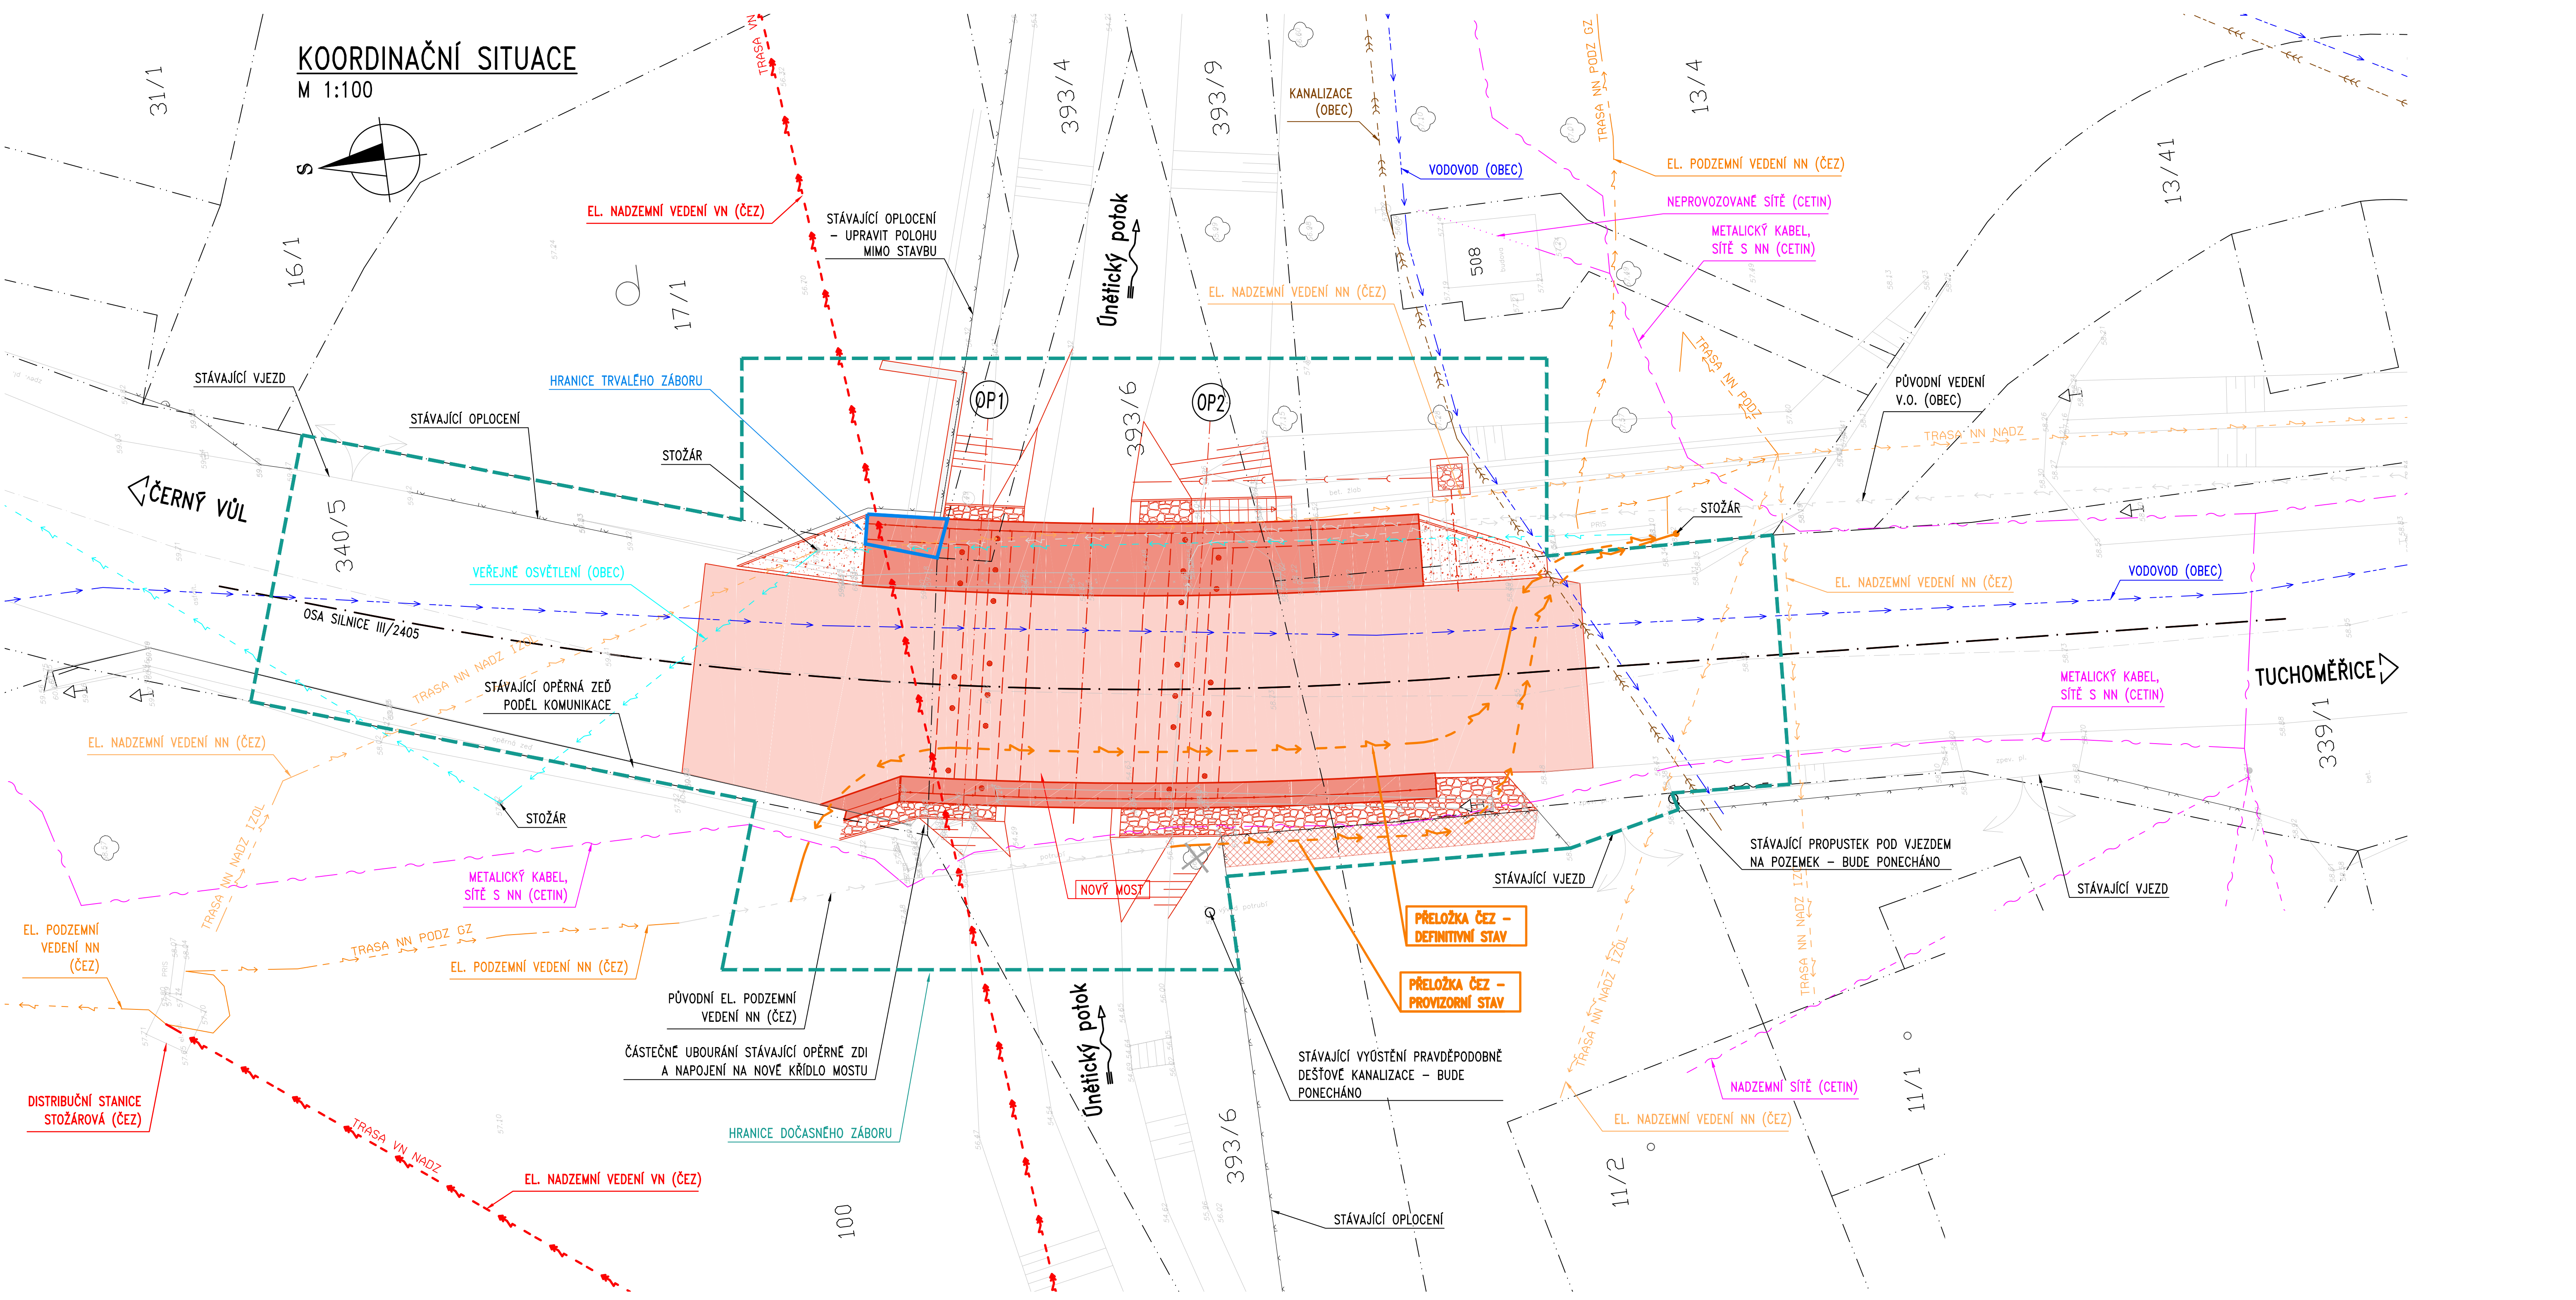


KOORDINAČNÍ SITUACE

M 1:100

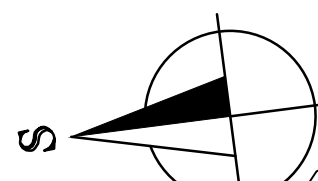

LEGENDA ČAR

- 1661 ČÍSLO A HRANICE PARCELY KN
- VNITŘNÍ KRESBA PARCELY KN
- ZAMĚŘENÍ
- HRANICE DOČASNÉHO ZÁBORU
- HRANICE TRVALÉHO ZÁBORU
- CETIN - METALICKÝ KABEL
- CETIN - NADZEMNÍ SÍTĚ
- CETIN - NEPROVOZOVANÉ SÍTĚ
- ČEZ - EL. NADZEMNÍ VEDENÍ NN
- ČEZ - EL. PODZEMNÍ VEDENÍ NN
- ČEZ - EL. NADZEMNÍ VEDENÍ VN
- OBEK STATENICE - KANALIZACE
- OBEK STATENICE - VODOVOD
- OBEK STATENICE - VEŘEJNÉ OSVĚTLENÍ

POZNÁMKY

- PŘED ZAHÁJENÍM VEŠKERÝCH STAVEBNÍCH PRACÍ JE ZHOTOVITEL POVINEN PROVÉST VYTÝČENÍ VŠECH STÁVAJÍCÍCH INŽENÝRSKÝCH SÍTÍ. JE POVINEN SE SEZNÁMIT S POŽADAVKY JEDNOTLIVÝCH SPRÁVCŮ A VYJÁDŘENÍ SPRÁVCŮ KE SP A TYTO RESPEKTOVAT A DODRŽOVAT.
- POLOHA INŽ. SÍTÍ NA VÝKRESE JE POUZE ORIENTAČNÍ. PŘESNOU POLOHU JE TŘEBA VYTÝČIT.

III/2405 Statenice, most ev. č. 2405-1 přes potok

Krajská správa a údržba silnic Středočeského kraje, p.o., Zborovská 11, 150 21 Praha 5, podatelna@ksus.cz

Investor:

Ksús

KRAJSKÁ SPRÁVA A ÚDRŽBA SILNIC

Středočeského kraje

KRAJSKÁ SPRÁVA A ÚDRŽBA SILNIC

STŘEDOČESKÉHO KRAJE, p.o.

Zborovská 11

150 21 Praha 5

Výškový systém: Bpv

Souřadnicový systém: S-JTSK

Číslo zakázky: 17 038 00

HIP:

Schválil: Ing. Václav Hvizdal

Zodp. projektant: Ing. Daniel Šindler, Ph.D.

Tech. kontrola: Ing. Martin Štaffen

Vypracoval: Ing. Andrea Štaffenová

Objednatel: KSÚS Středočeského kraje

Obec: Statenice

Kraj: Středočeský

Akce: III/2405 Statenice, most ev.č. 2405-1 přes potok

Datum: 01/2021

Část: C - SOUHRNNÉ ŘEŠENÍ STAVBY

Stupeň: PDPS

Príloha: KOORDINAČNÍ SITUACE

Souprava: Č. přílohy

C.3