


PŮDORYS 3.NP
NOVÝ STAV
1:100

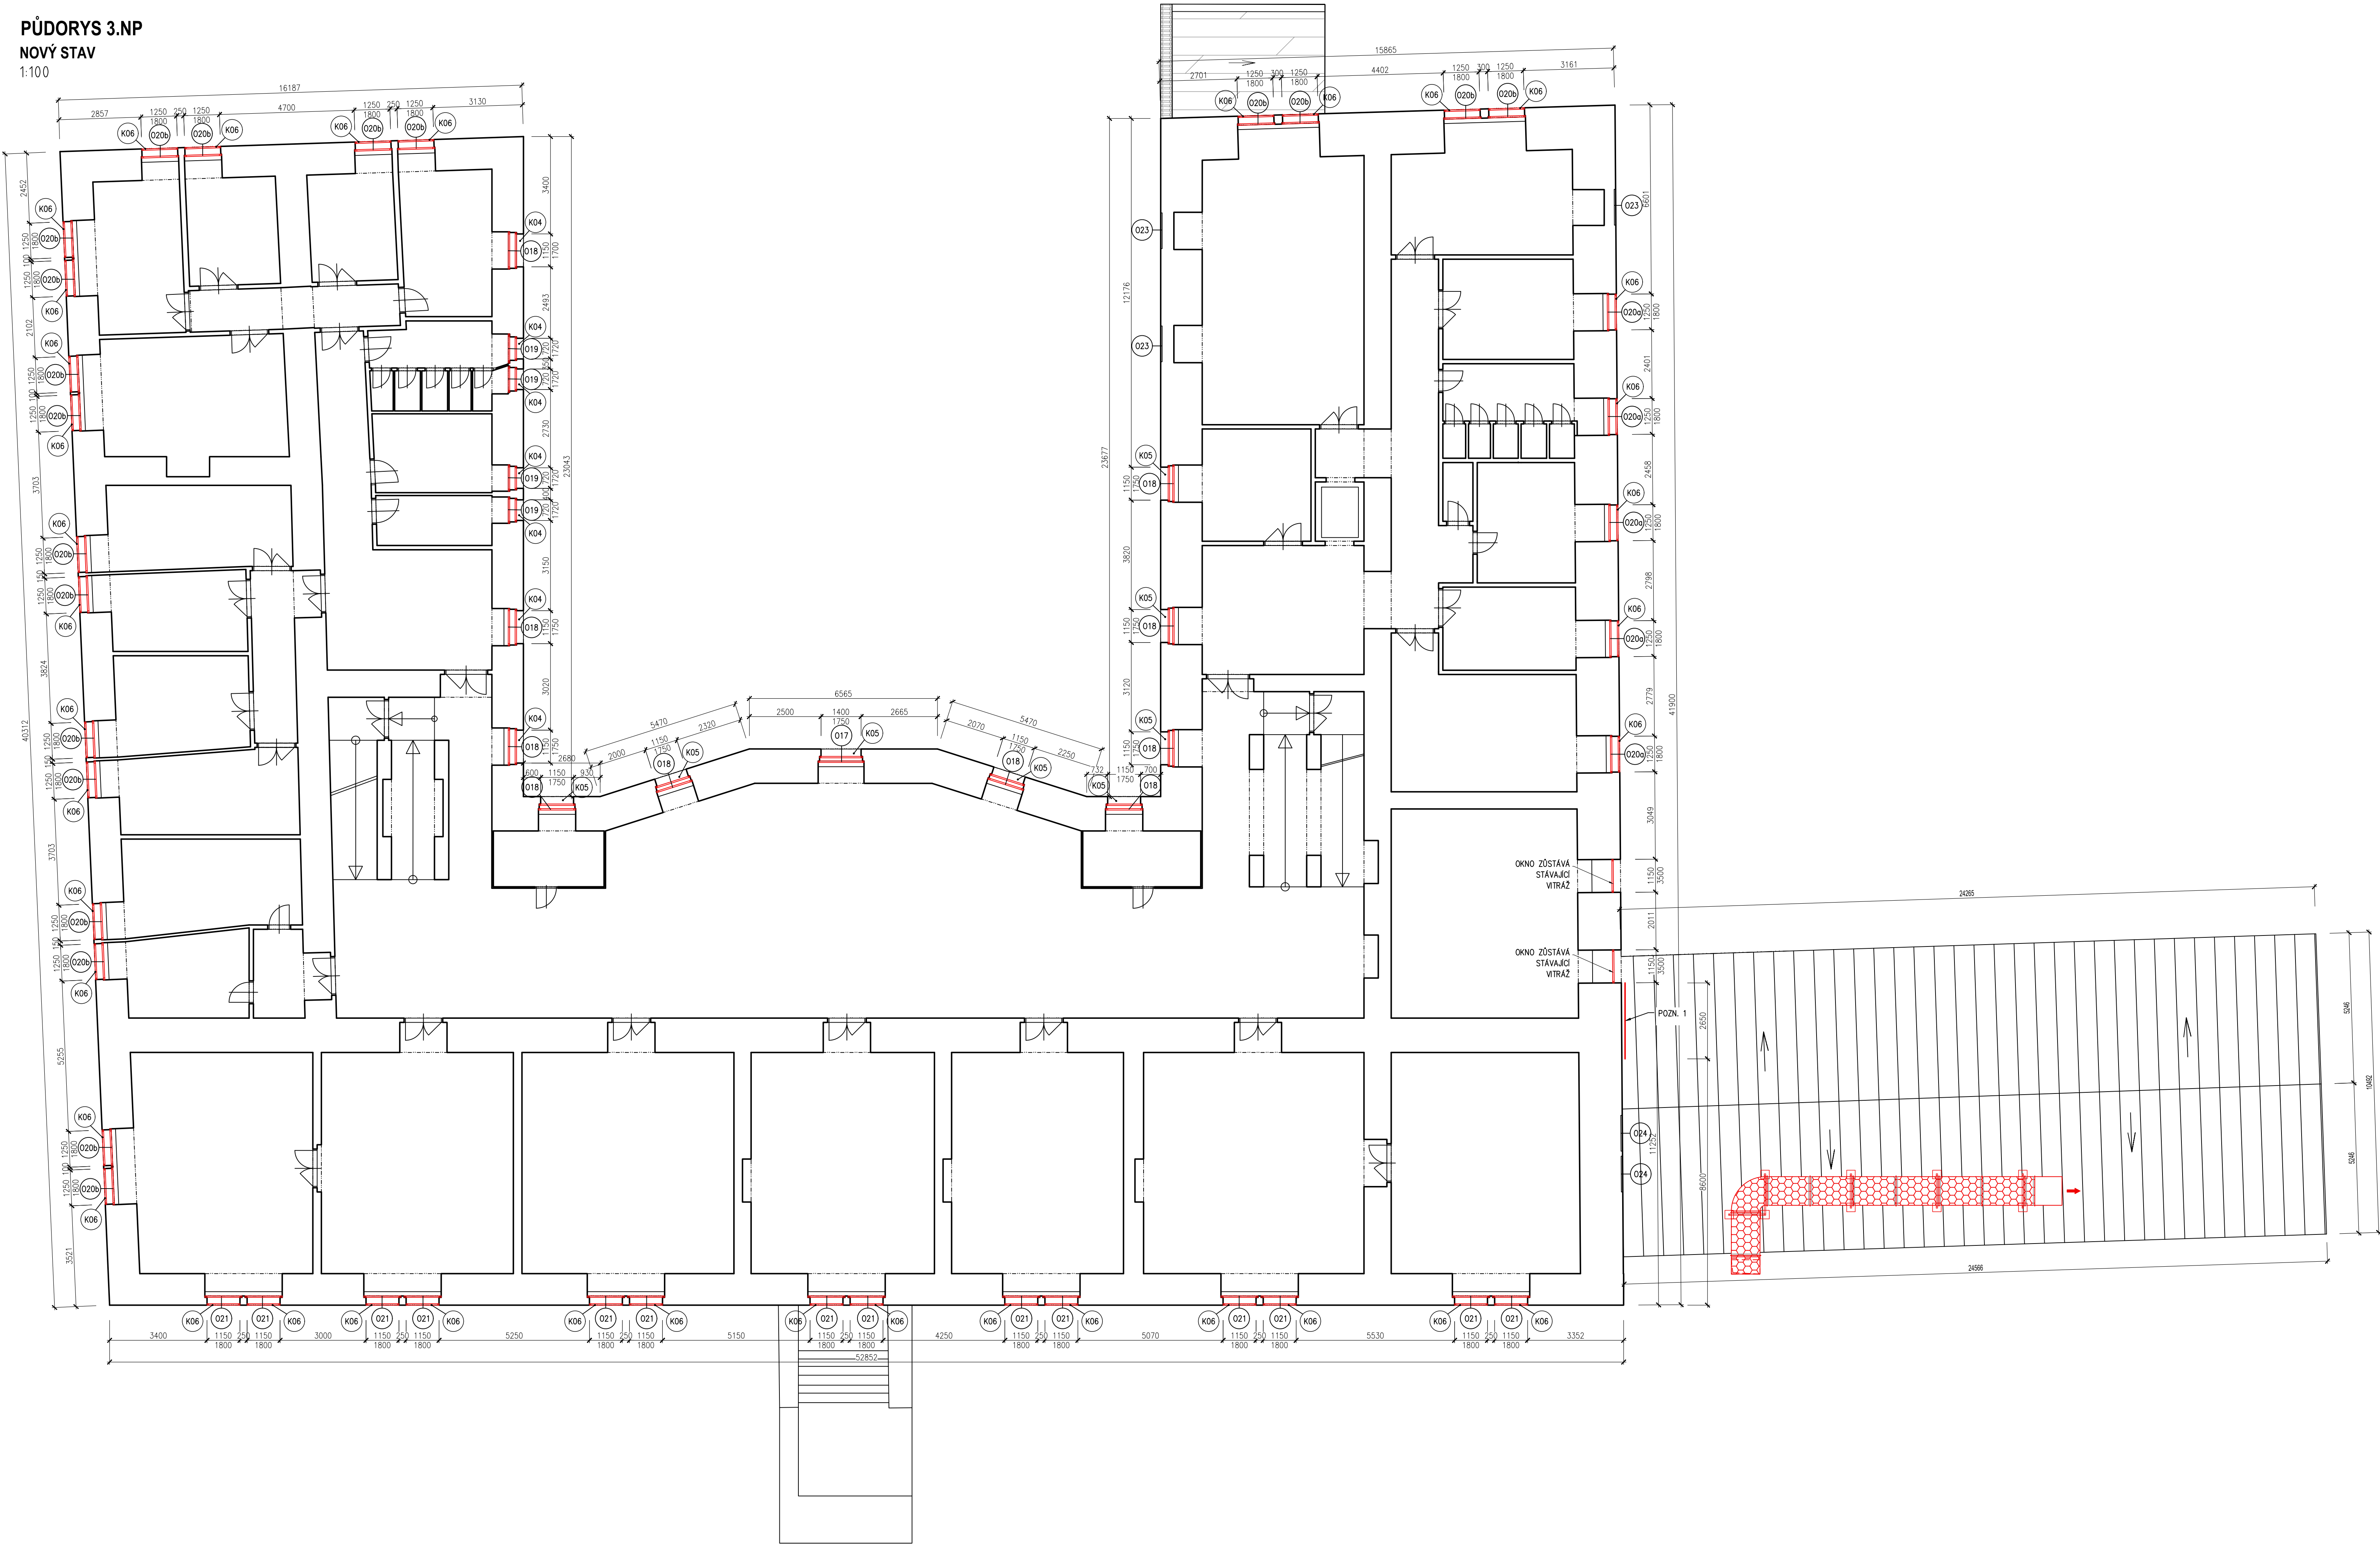

LEGENDA MATERIÁLŮ A BAREV

Stávající zdvo z pálených cihel plných

Repasování oken včetně jejich rámu, případná výměna částí okna
- blíže specifikováno ve výkazu nových vnějších výplní otvorů

Nové nebo přesouvání konstrukce

POZNÁMKA:

- DOKUMENTACE VYCHÁZÍ Z VIZUÁLNÍ PROHLÍDKY A RUČNÍHO ZAMĚŘENÍ STAVBY
- VŠECHNY OBVODOVÉ VÝPLNĚ OTVORŮ BUDOU NOVĚ PROVEDENY
DLE VÝPISU NOVÝCH PRVKŮ A DLE POŽADAVKŮ ODBORU PAMÁTKOVÉ PÉČE
- VNITŘNÍ A VNĚJŠÍ PARAPETY MĚNĚNÝCH VÝPLNÍ BUDOU PROVEDENY
DLE VÝPISU PRVKŮ
- V PŘÍPADĚ ŽE JE DŘEVĚNÝ PARAPET OKNA NENÁVRATNĚ POŠKOZENÝ, BUDE VYMĚNĚN ZA NOVÝ SE STEJNOU BAREVNOU
ÚPRAVOU JAKO MAJÍ STÁVAJÍCÍ PARAPETY - BARVA SLONOVÁ KOSTI RAL 9001
- V PŘÍPADĚ KDY JE VNITŘNÍ PARAPET OKNA KERAMICKÝ, BUDE SE NAHRAZOVAT NOVÝM OBKLAD

POZN. 1

- ZPEVNĚNÍ PODKLADU KŘEMIČITANEM
- PO VYBOURANĚM KOMINU BUDE PROVEDENA NOVÁ JÁDROVÁ A ŠTUKOVÁ OMÍTKA OD VÝROBCE
SCHVÁLENÉHO PRO KULTURNÍ PAMÁTKY. KONEČNÝ BAREVNÝ NÁTĚR BUDE SJEDNOCEN SE STÁVAJÍCÍM
ODSTÍNEM STĚN.

Snížení energetické náročnosti objektu Zámek					
DOMOV PRO SENIORY ROŽDALOVICE, Zámek Rožďalovice, U Barborky 1					
SPEC. OBJEDVATEL	Investor:		Domov Rožďalovice, U Barborky 1, Rožďalovice 289 34		Č.para
	Objednatel:		Domov Rožďalovice, U Barborky 1, Rožďalovice 289 34		
	Zodpovědný projektant		Krešl		
GEN.ŘADNÍ PROJEKTANT	Hlavní inženýr projektu		Ing. Otakar VAŠÁK		Autorizováno
	Ing. Otakar VAŠÁK		Ing. Otakar VAŠÁK		
	Ing. Otakar VAŠÁK		Ing. Otakar VAŠÁK		
PROJEKCE CZ S.R.O., Tovární 290, Chrudim 537 01 tel.: +420 469 622 833,	Zodpovědný projektant		Vypracoval		Autorizováno
	Ing. Otakar VAŠÁK		Krešl		
	Ing. Ot				