


PŮDORYS 2.NP
STÁVAJÍCÍ STAV
1:100

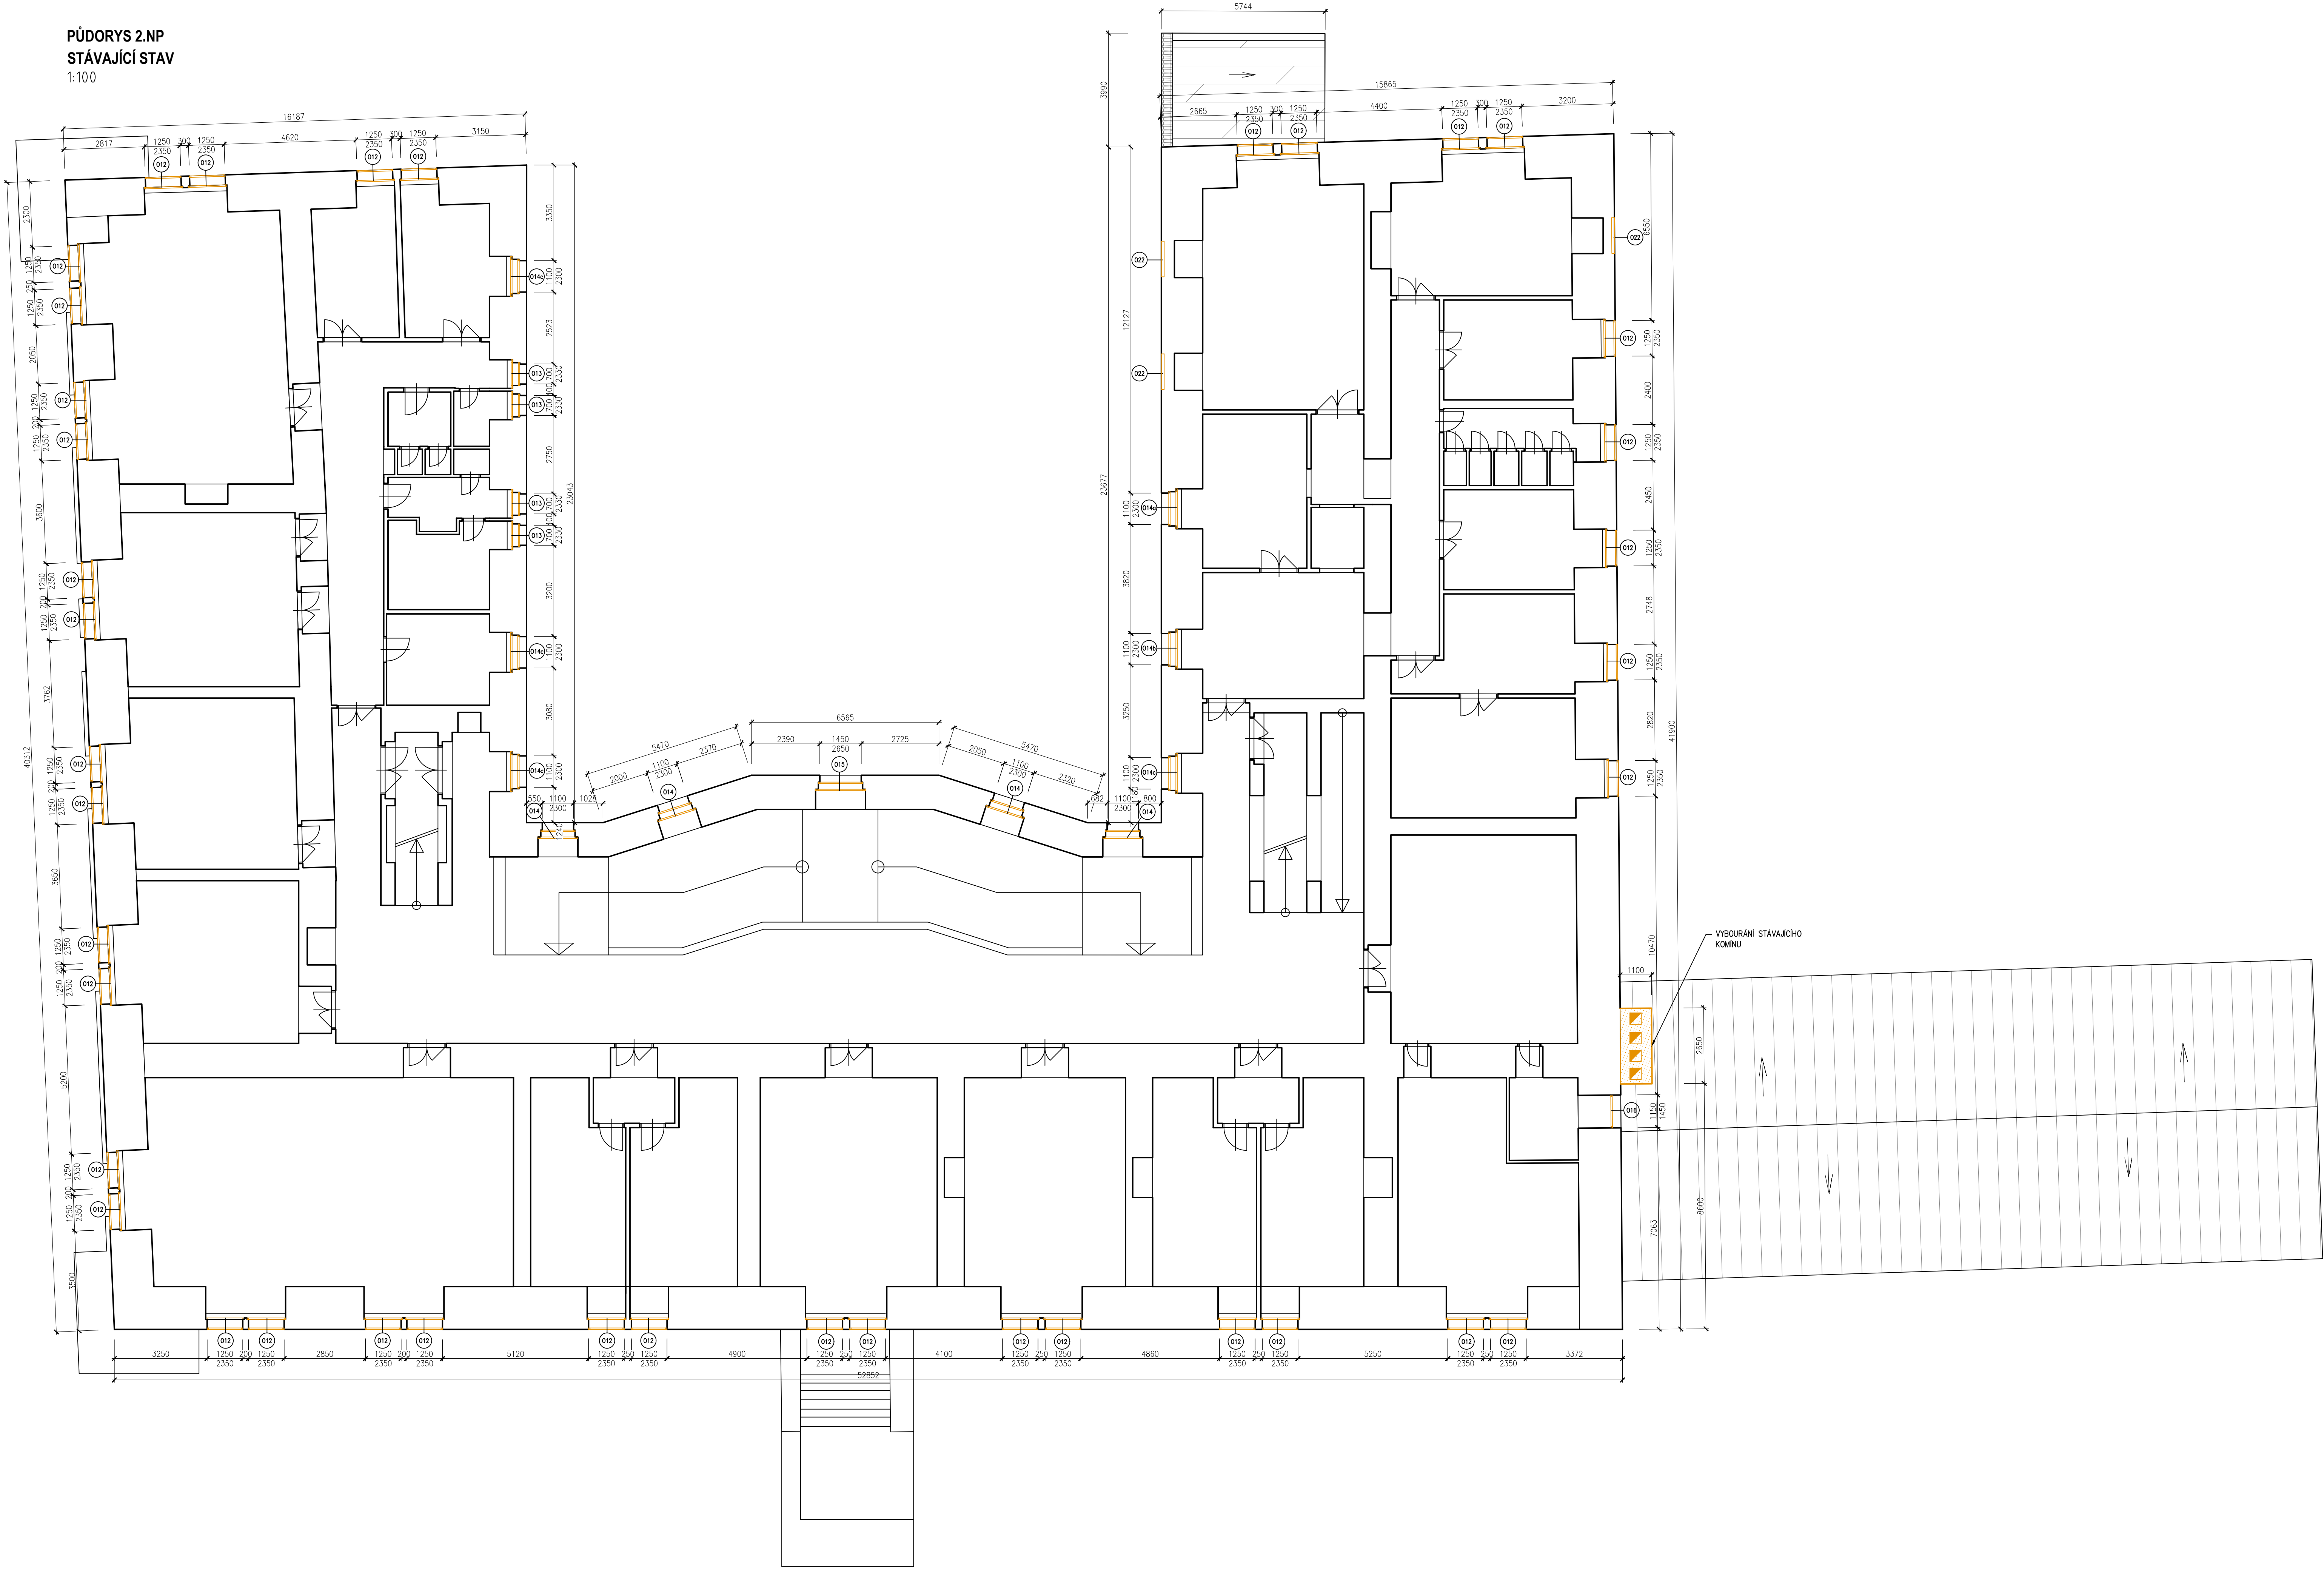

LEGENDA MATERIÁLŮ A BAREV

- Stávající zdivo z pálených cihel plných
- Bourané konstrukce - stávající komin
- Repasované okno vč. vnějšího a vnitřního parapetu

POZNÁMKA:

- DOKUMENTACE VYCHÁZÍ Z VIZUÁLNÍ PROHLÍDKY A RUČNÍHO ZAMĚŘENÍ STAVBY
- BUDOU DEMONTOVÁNY VŠECHNY OBVODOVÉ VÝPLNĚ OTVORŮ, NENÍ-LI UVEDENO JINAK
- VNITŘNÍ A VNĚJŠÍ PARAPETY MĚNĚNÝCH VÝPLNÍ BUDOU DEMONTOVÁNY.

Snížení energetické náročnosti objektu Zámek					
DOMOV PRO SENIORY ROŽDALOVICE, Zámek Rožďalovice, U Barborky 1					
SPEC. OBJEDVATEL	Investor:			Č.pará	
	Objednatel:			Domov Rožďalovice, U Barborky 1, Rožďalovice 289 34	
GEN. PROJEKTANT	Zodpovědný projektant:			Kreslí	
	Hlavní inženýr projektu:			Autorizováno	
PROJEKCE	Ing. Otakar VAŠÁK			Ing. Otakar VAŠÁK	
	Petr Jířík			Petr Jířík	
PROJEKTANT ČÁSTI	PROJEKCE CZ S.R.O., Tovární 290, Chrudim 537 01 tel.: +420 469 622 833,			Kreslí	
	Zodpovědný projektant:			Kreslí	
IDENTIFIKACE PROJEKTU	Ing. Otakar VAŠÁK			Petr Jířík	
	Petr Jířík			Petr Jířík	
PROJEKTU	PROJEKCE CZ S.R.O., Tovární 290, Chrudim 537 01 tel.: +420 469 622 833,			měřítko:	
	stupeň dokumentace:		profesní část:		1:100
DPS		0.1.1			
datum expedice:		datum editace:		číslo výkresu:	
06/2019		06/2019			
název výkresu:		PŮDORYS 2.NP - stávající stav+bourání		D 1.1.3	
zakázka:		61904			