



PŮDORYS PODKROVÍ  
NOVÝ STAV  
1:100

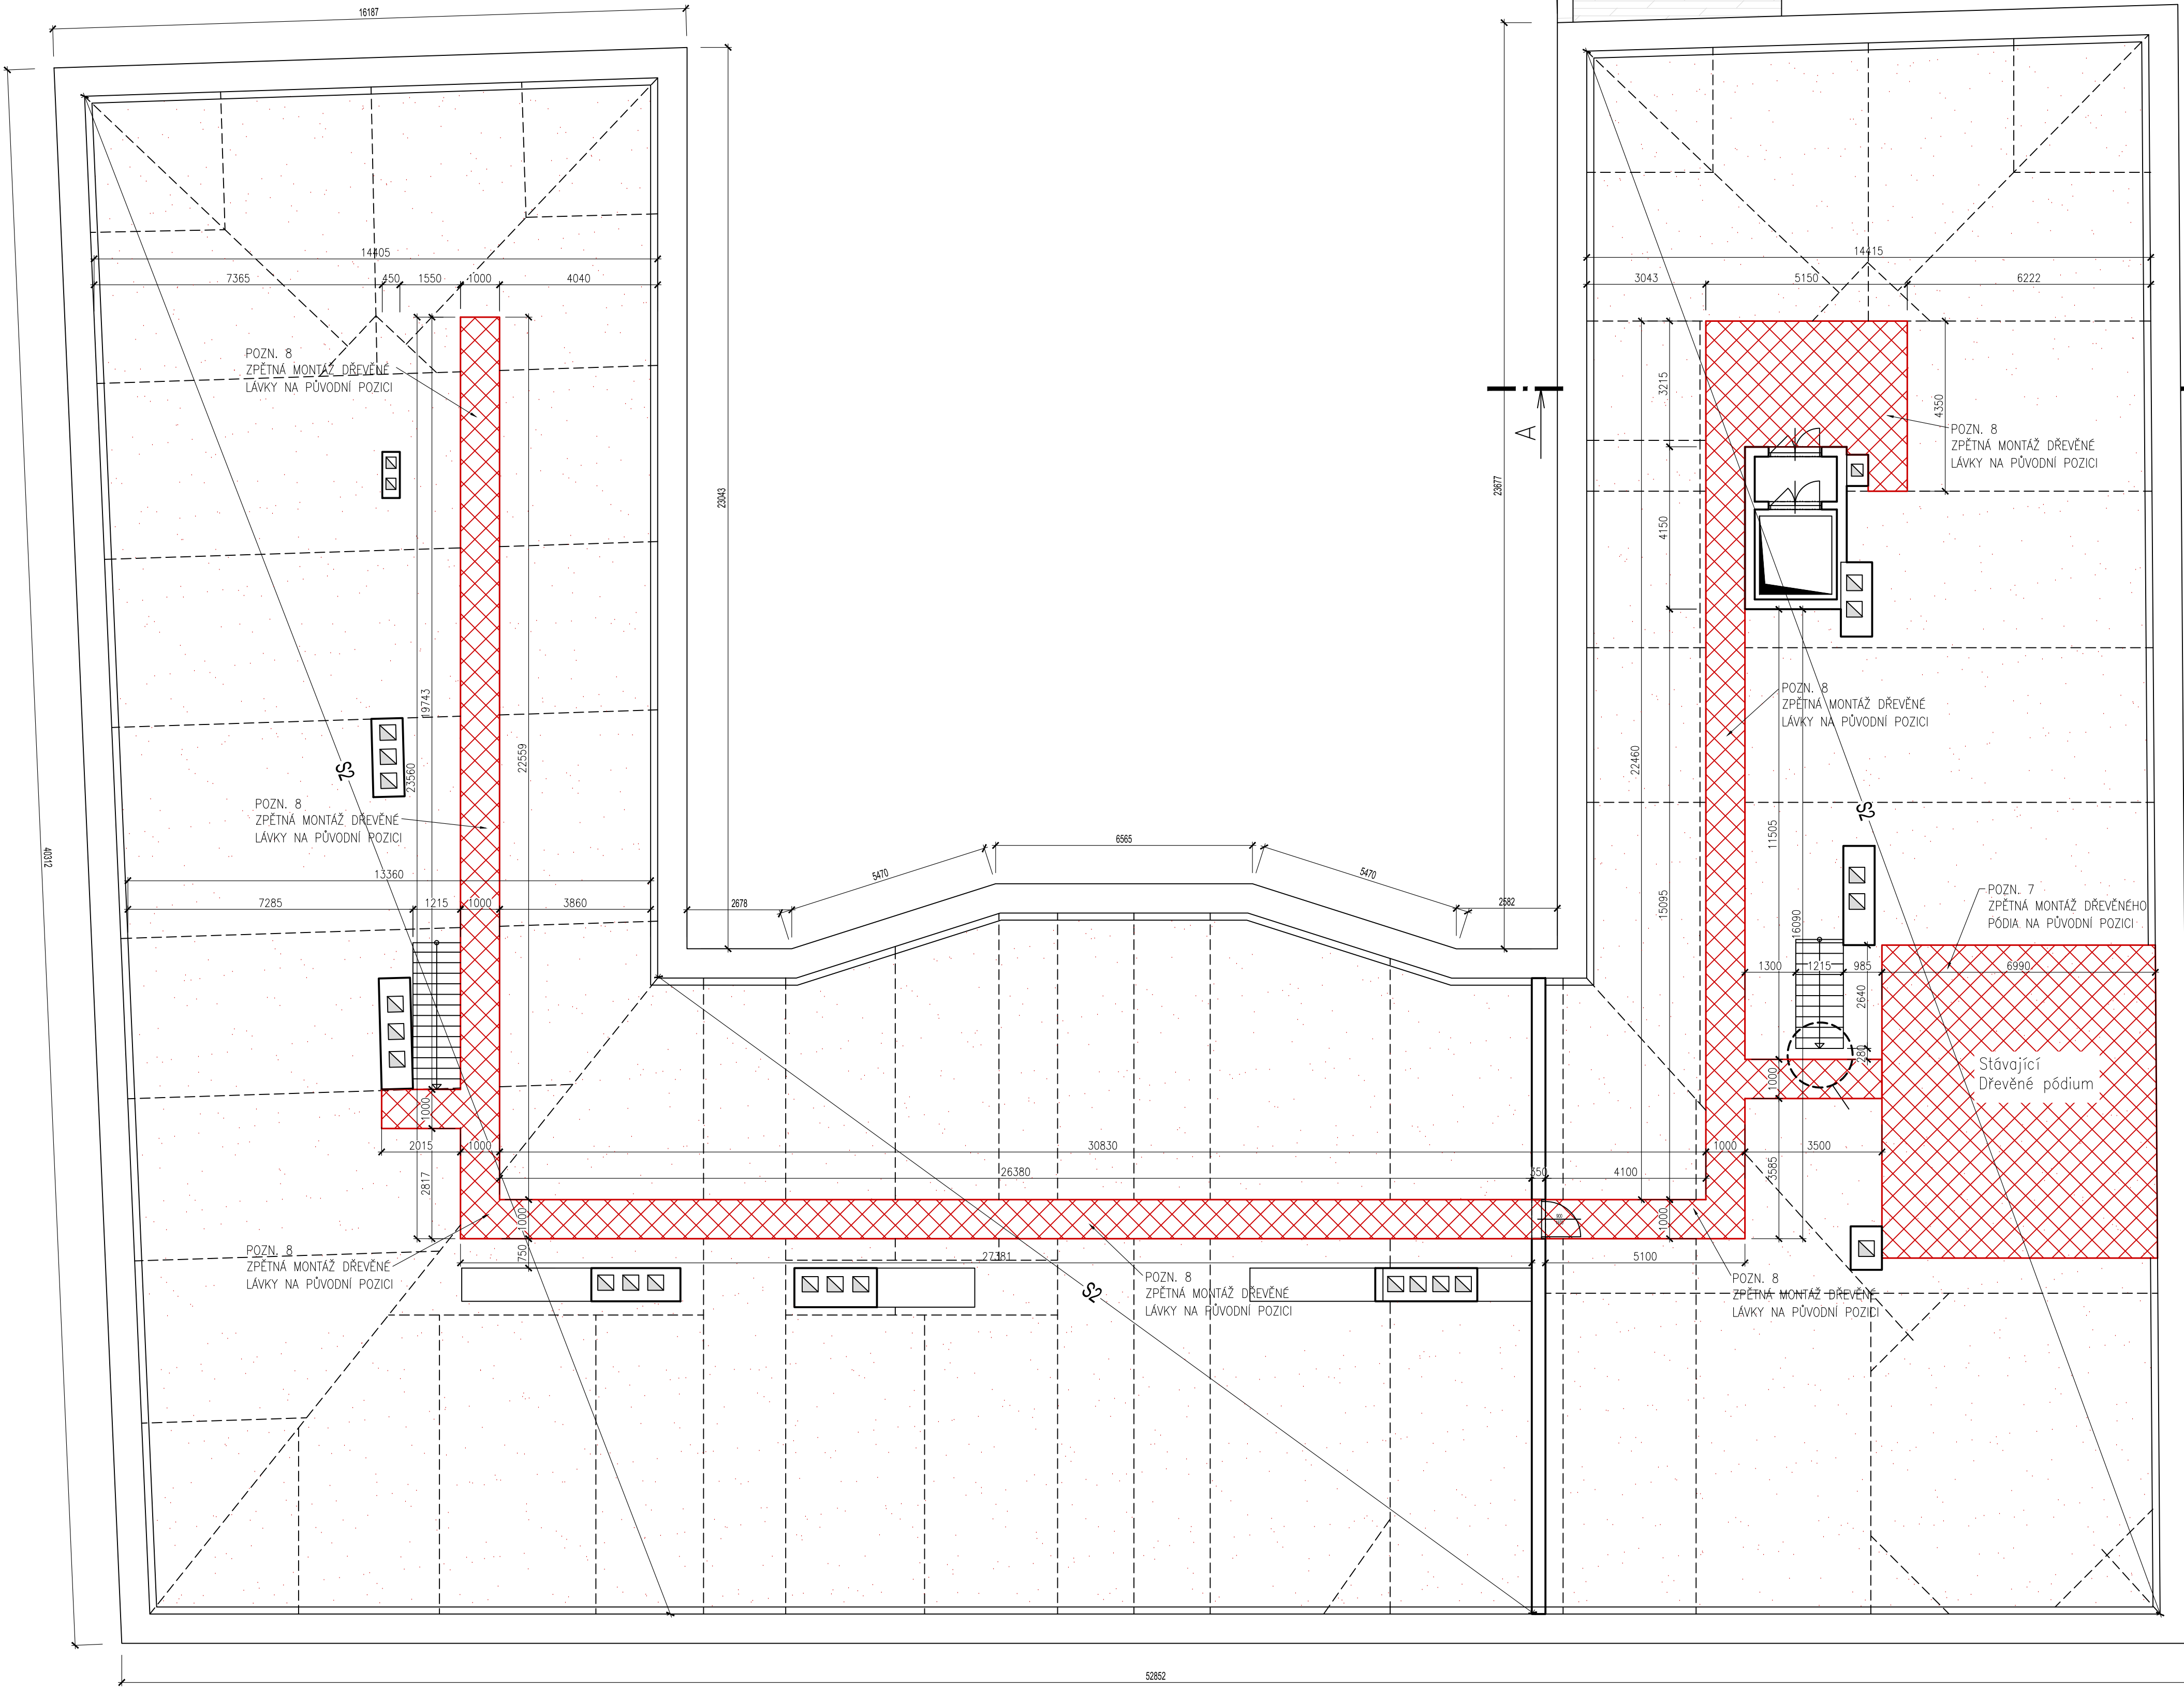

ŘEZ A-A'  
1:50

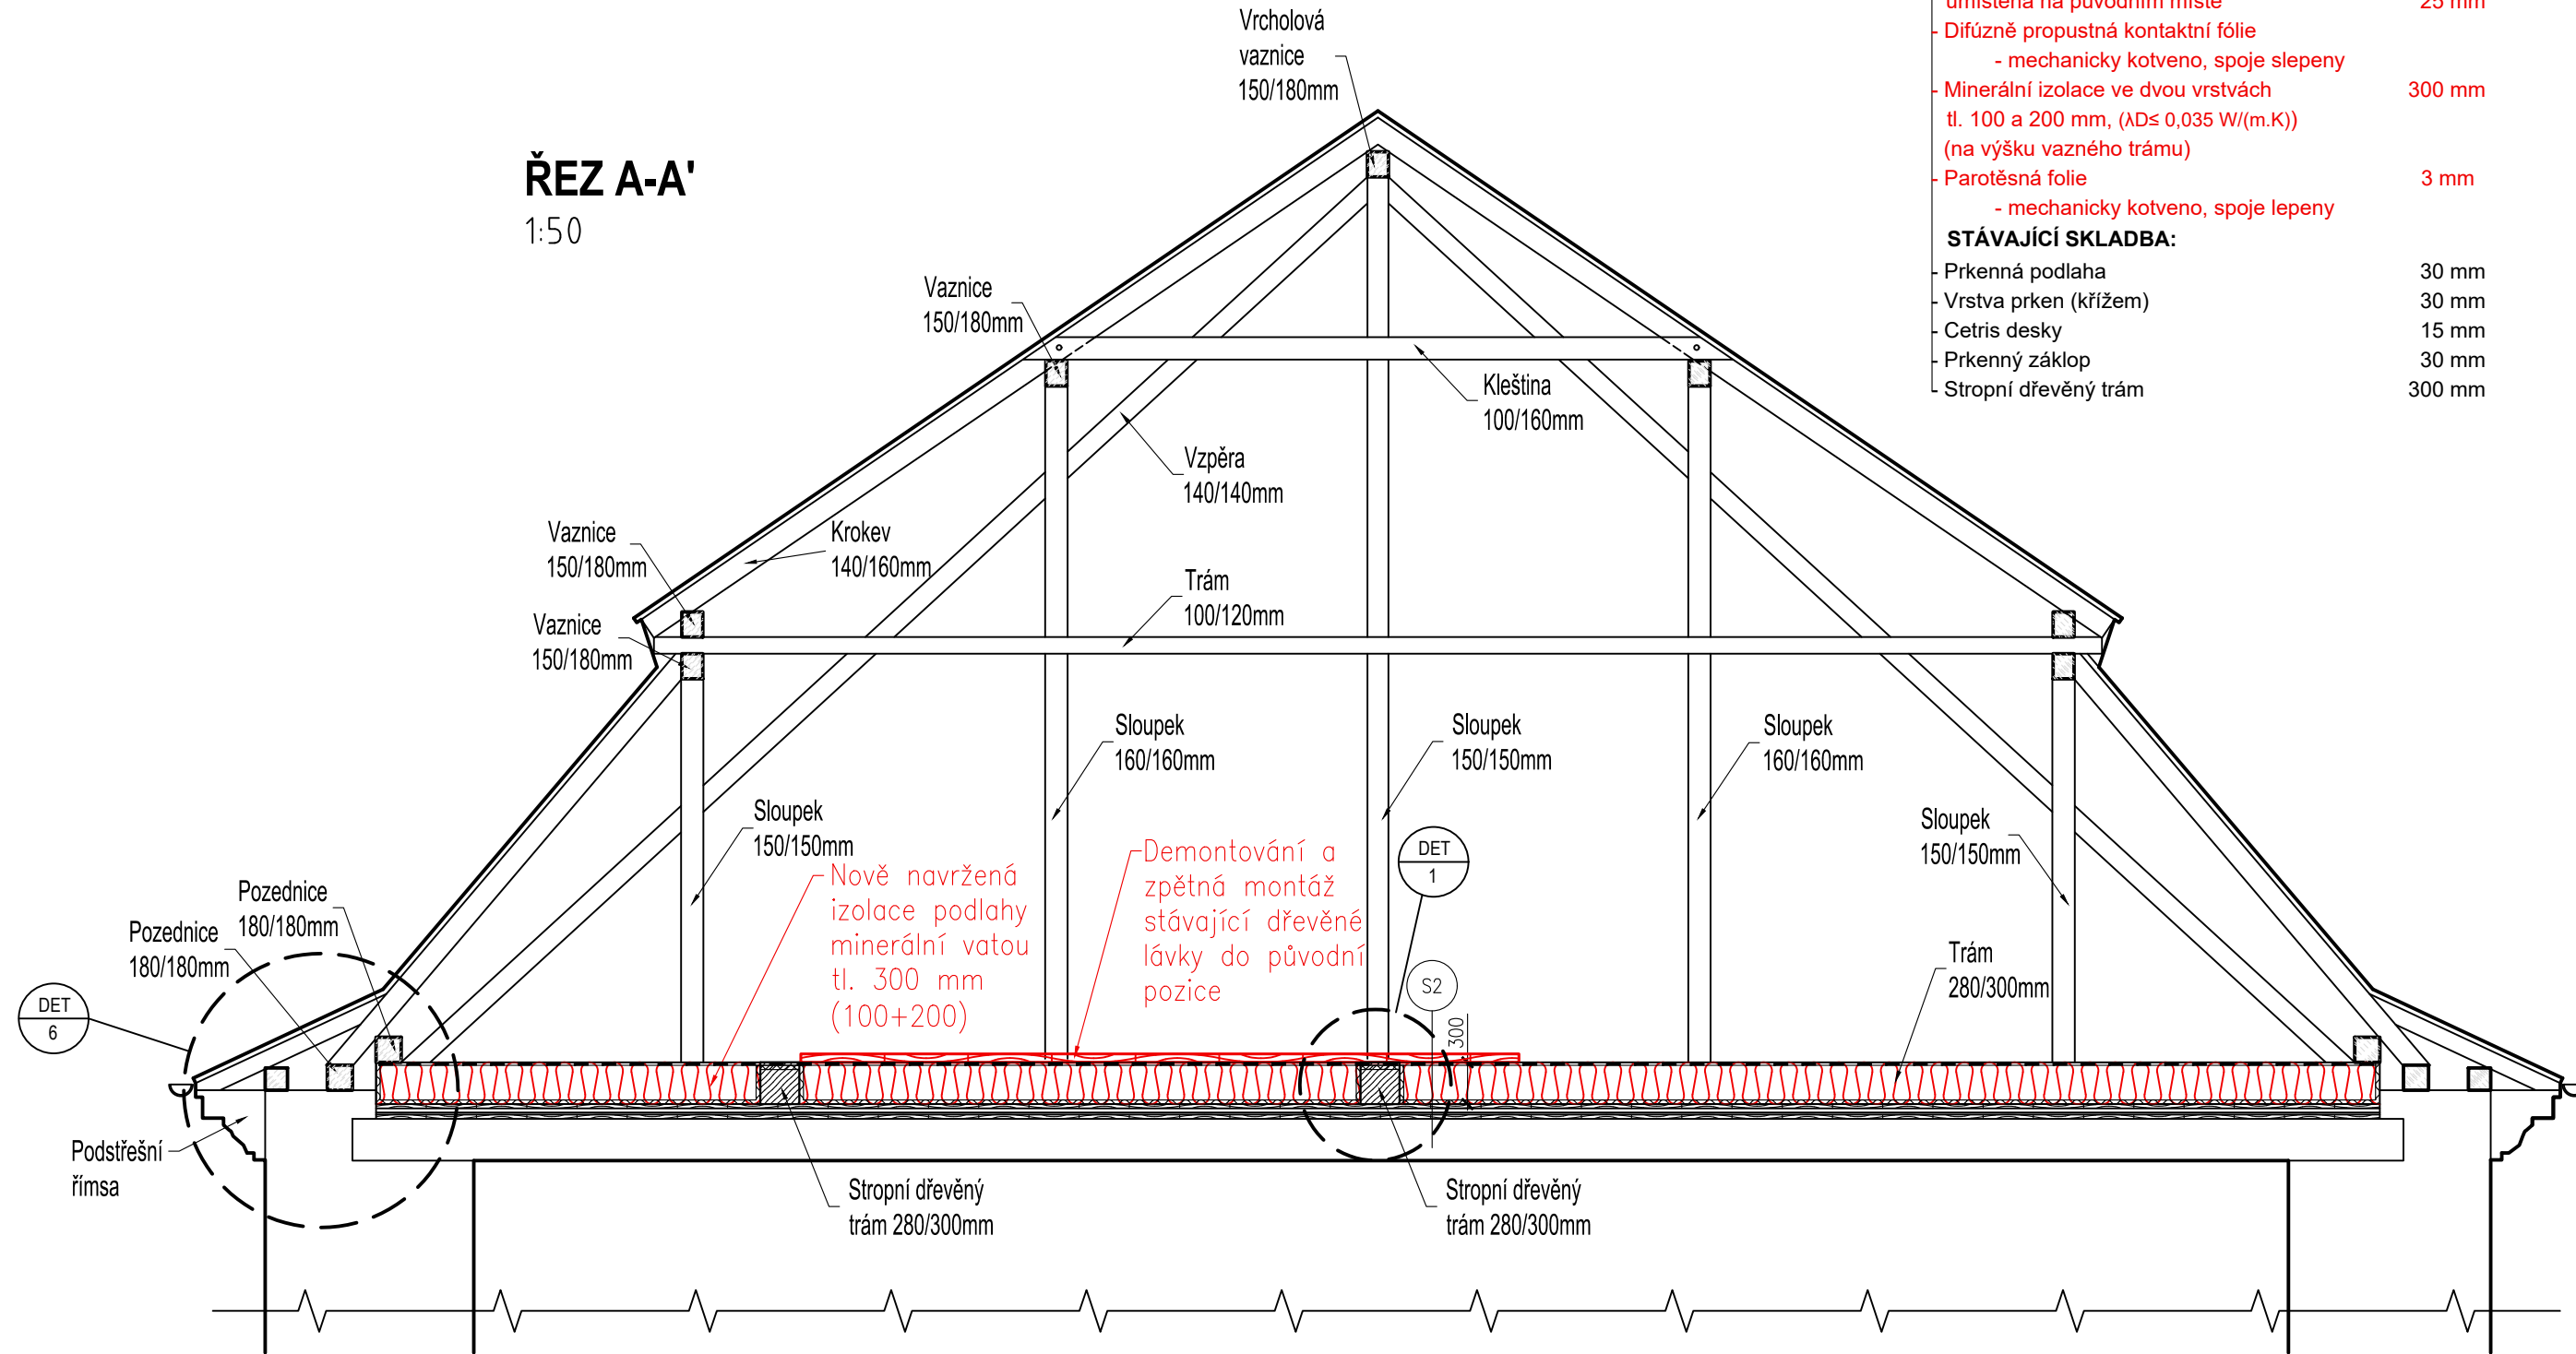

- SKLADBA PODLAHY VČETNĚ ZATEPLENÍ - Podkroví**
- DOPĽŇOVANÁ ČÁST PODLAHY:**
- Prkenná pochodi lávka umiestená na pôvodných miestach 25 mm
  - Difúzne propustná kontaktná fólia
  - mechanicky kotveno, spoje slepeny
  - Minerálna izolácia vo dvoch vrstvách tl. 100 a 200 mm, ( $\lambda$  0,035 W/(m.K)) (na výšku vazného trámu) 300 mm
  - Parotésna fólia
  - mechanicky kotveno, spoje lepeny
- STÁVAJÚCI SKLADBA:**
- Prkenná podlaha 30 mm
  - Vrstva prken (křížem) 30 mm
  - Cetris desky 15 mm
  - Prkenný záklop 30 mm
  - Stropní dřevěný trám 300 mm

LEGENDA MATERIÁLŮ:

- Stávající zdvo z pálených cihel plných a děrovaných
- Nová zateplená skladba podlahy - minerální izolace tl. 300 mm
- Zpětná montáž pochodi lávky  
Bude použita stávající demontovaná lávka

POZNÁMKA:

- DOKUMENTACE VYCHÁZÍ Z VIZUÁLNÍ PROHLÍDKY A RUČNÍHO ZAMĚŘENÍ STAVBY
- BUDOU DEMONTOVÁNY VŠECHNY OBVODOVÉ VÝPLNĚ OTVORŮ, NENÍ-LI UVEDENO INAK
- VNITŘNÍ A VNĚJŠÍ PARAPETY MĚNĚNÝCH VÝPLNÍ BUDOU DEMONTOVÁNY

- KOMPLETNĚ CELÝ PROSTOR PŮDY MUSÍ BÝT DŮKLADNĚ VYLUXOVÁN PRŮMYSLOVÝM VYSÁVAČEM OD VŠECH NEČISTOT
- DŘEVĚNÁ VRCHNÍ VRSTVA PODLAHY BUDE OPATŘENA IMPREGNAČNÍM NÁTĚREM PROTI ŠKŮDČUM A HOUBÁM, JAKO REFERENČNÍ VÝROBEK JE DOPORUČEN LIGNOFIX SUPER

- POZN. 1
- ZPEVNĚNÍ PODKLADU KŘEMÍČITANEM
  - PO VYBOURANÉM KOMINU BUDE PROVEDENA NOVÁ JÁDROVÁ A ŠTUKOVÁ OMÍTKA OD VÝROBCE KULTURNÍ PAMÁTKY. KONEČNÝ BAREVNÝ NÁTĚR BUDE SJEDNOCEN SE STÁVAJÍCÍM ODSŤNĚM STĚ

- POZN. 7
- DEMONTÁŽ DŘEVĚNÉHO PÓDIA, NUTNO PROVĚST TAK, ABY BYLA MOŽNÁ ZPĚTNÁ MONTÁŽ
  - PROSTOR DŮKLADNĚ VYLUXOVAT
  - DŘEVĚNÉ KONSTRUKCE OPATŘIT IMPREGNAČNÍM NÁTĚREM PROTI ŠKŮDČUM A HOUBÁM
  - VLOŽENÍ TEPELNĚ MINERÁLNÍ IZOLACE CELKOVĚ TL. 300 mm
  - ZPĚTNÁ MONTÁŽ DŘEVĚNÉHO PÓDIA

- POZN. 8
- PO PROVEDENÍ ZATEPLENÍ, ZPĚTNÁ MONTÁŽ DŘEVĚNÉ LÁVKY NA PŮVODNÍ POZICI

Snížení energetické náročnosti objektu Zámek

DOMOV PRO SENIORY ROŽDALOVICE, Zámek Rožďalovice, U Barborky 1

SPEC. OBZEMATEL	Investor: Domov Rožďalovice, U Barborky 1, Rožďalovice 289 34				Č.pane		
	Objednatel: Domov Rožďalovice, U Barborky 1, Rožďalovice 289 34						
GENERALNÍ PROJEKTANT	Zodpovědný projektant Ing. Otakar VAŠÁK		Hlavní inženýr projektu Ing. Otakar VAŠÁK		Kreslí Petr Jířík	Autorizováno	
	PROJEKCE CZ S.R.O., Tovární 290, Chrudim 537 01 tel.: +420 469 622 833.						
PROJEKTANT ČÁSTI	Zodpovědný projektant Ing. Otakar VAŠÁK		Výpracoval Petr Jířík		Kreslí Petr Jířík	Autorizováno	
	PROJEKCE CZ S.R.O., Tovární 290, Chrudim 537 01 tel.: +420 469 622 833.						
IDENTIFIKACE PROJEKTU	stupně dokumentace: DPS		prezent. č.č.: D.11		datum expedice: 06/2019	datum editace: 06/2019	mřížka: 1:100
	zakázka: 61904		název výkresu: PŮDORYS PODKROVÍ + ŘEZ A-A'- nový stav		číslo výkresu: D.1.1.1		