


POHLED 1-1:

M 1:100

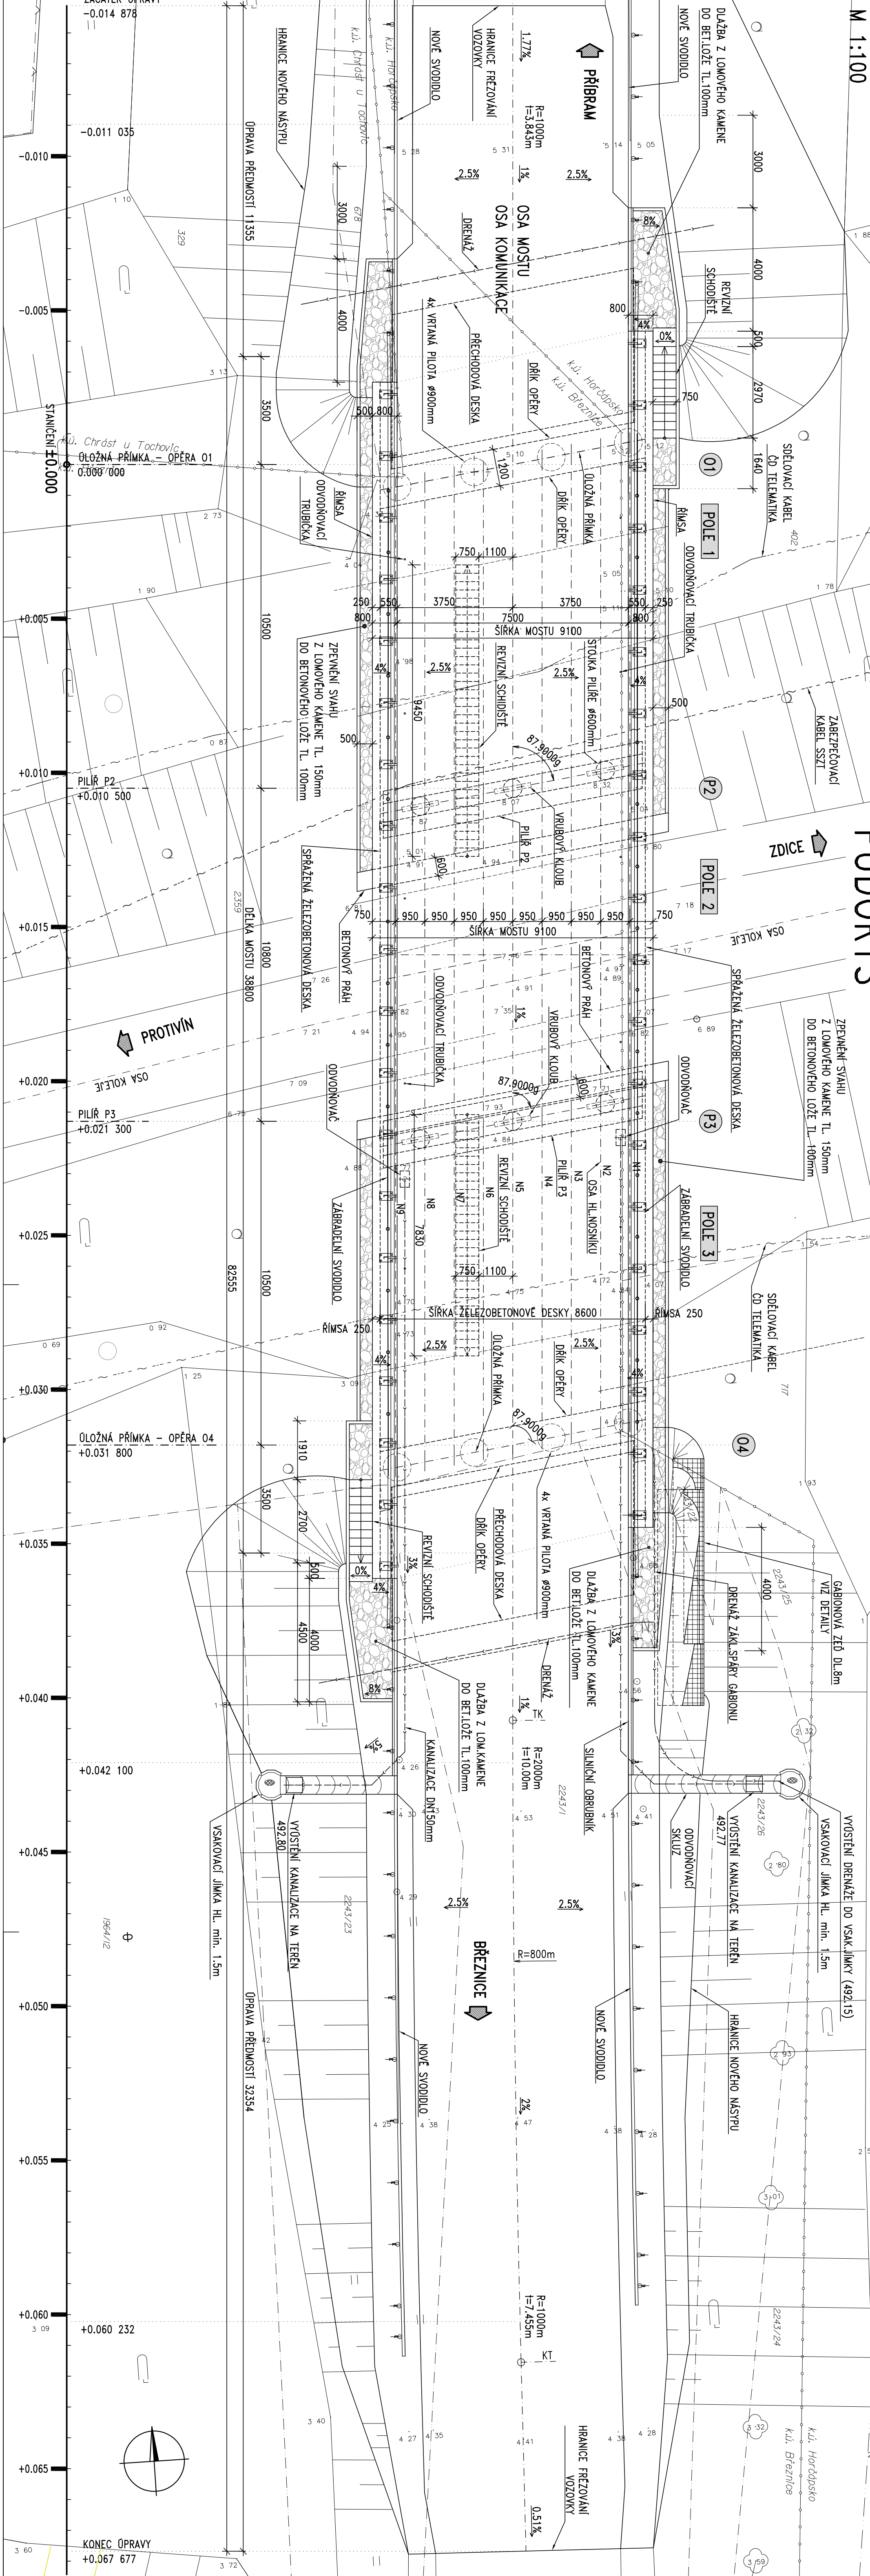

PUDORYS

ZDICE ➡

PROTIVÍN

BŘEZNICE

	Dati
*	
*	
* ZONA	

KSÚS
KRAJSKÁ SPRÁVA A UDRŽBA SILNIC
Stredočeský kraj

Stredočeský kraj
Zborovská 11
150 21 Praha 5

[illegible]