


PODELNÝ ŘEZ OSOU KOMUNIKACE
M 1:100

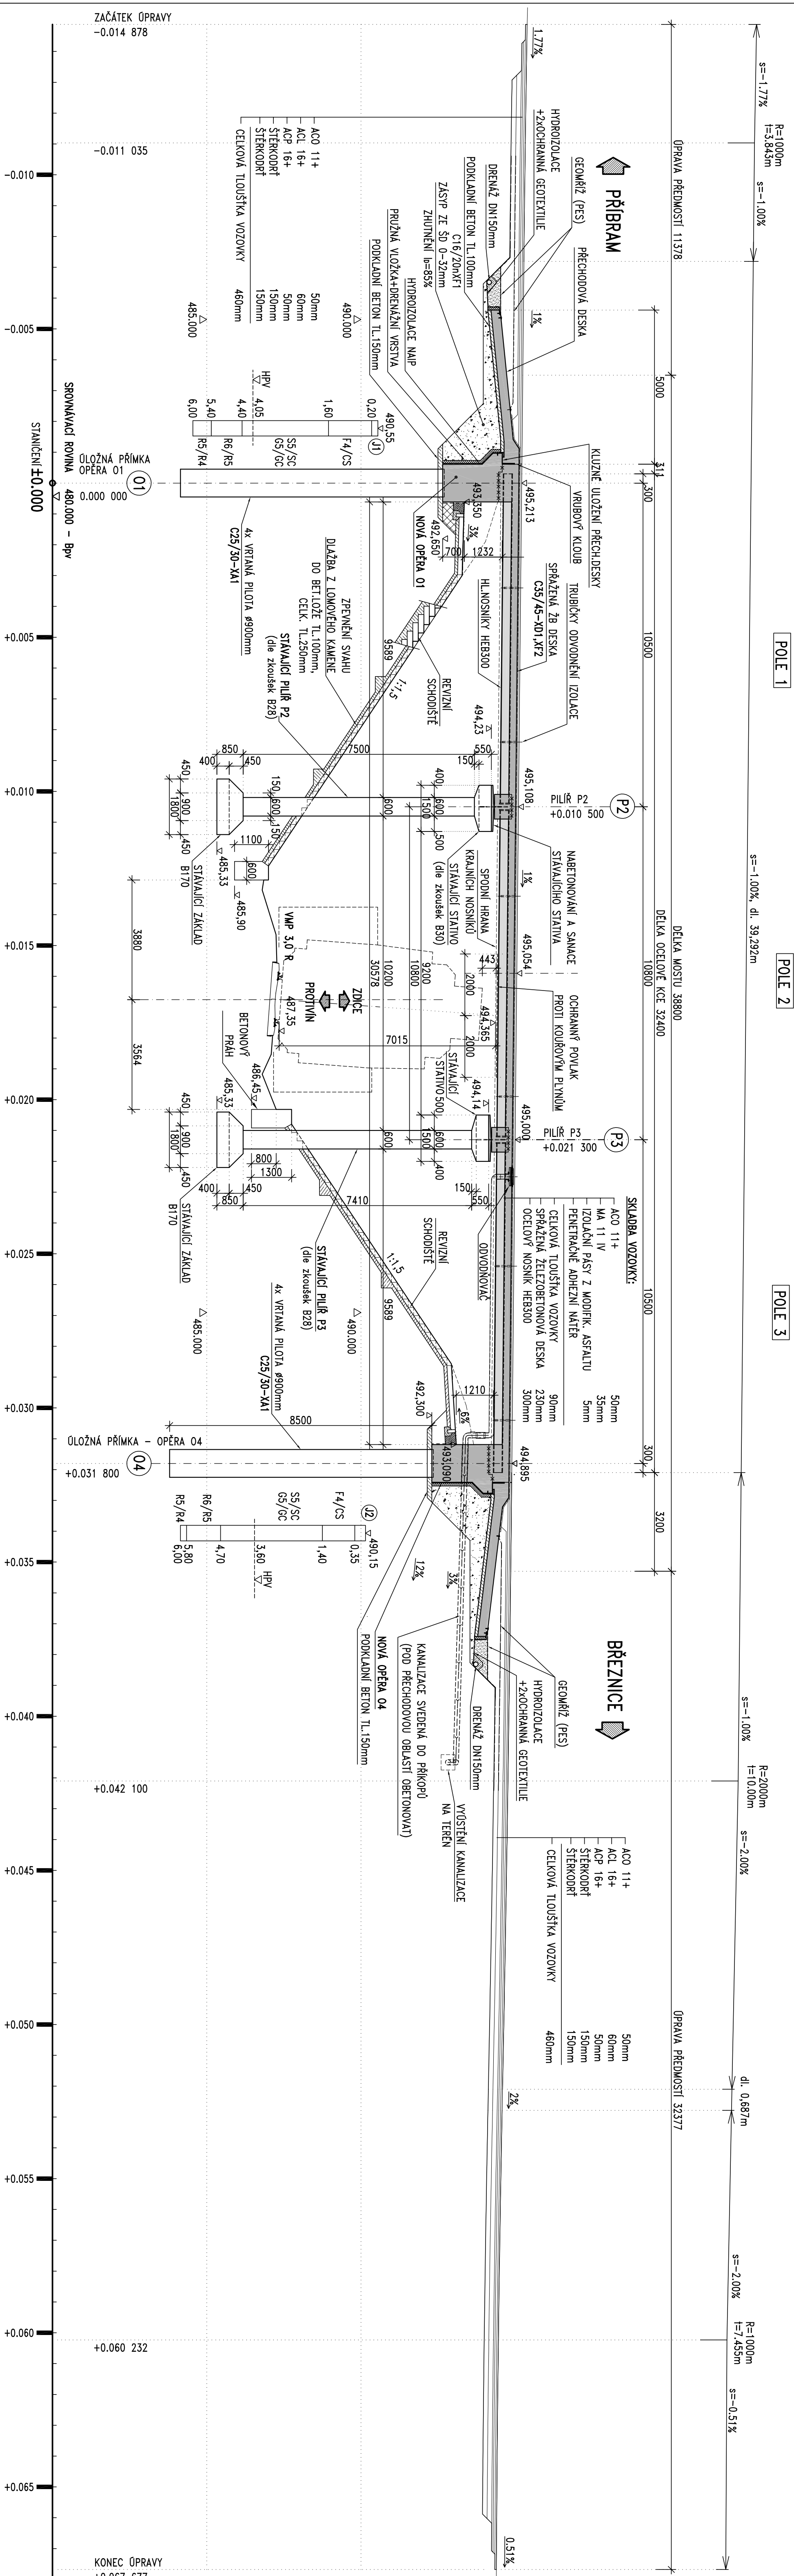

OBJEDNATE



Středočeský kraj
Zbořovská 11
150 21 Praha 5


	Datiul
.	
.	
.	
Zona	

JTSK

Bf

PROJEKTOVÁ, INŽENÝRSKÁ A KONSULTAČNÍ ORGANIZACE

Grafická 881 3001
 v/o DECO Praha a.s., PRAHA 6 104/42, 160 00 PRAHA 6
 IČO: 2526193260
 www.deco.cz

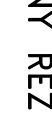

vpr2
 vpr2 DECO PRAHA a.s.

PROJEKTANT	VYPRACOVAL	KONTROLA	HIP
Ing. Petr Dupeš	Ing. Petr Dupeš	Ing. Jiří Schneider	Doc. Pavel Ryjáček

MOST EV.Č. 1911-4, ZA CHRÁSTEM

C1 – SO201 Most

ATELIER DOPORUČENÝ STAV

ČÍSLO ZAKÁZKY 1-0467-01/30

DOKUMENTACE PDPS

MĚŘÍTKO 1:100

DATUM 09.2016

POČET FORMÁTŮ 5x44

PODELNÝ ŘEZ

C1

ČÍSLO DOK. 04

ČÍSLO NÁPŘ. 100

DOKUMENTACE JE ULOŽEN POUZE VE SMLUVNĚ PŘEDLOŽENÝM SÁDLOVÝM ABO V BAL. VÝKRES. ČI JEDN. DOK. ULOŽE VEŘI KOPÍROVAN. NEBO JINAK ZPŘEDÁN. KOPÍROVÁNÍ POUZE PO PŘEDCHOZÍM SOUHLASÍ V/O DECO PRAHA A.S.