



NÁVRH INTERIÉRU

NÁVRHU INTERIÉRU DLE ZADÁNÍ KLIENTA - PŮDORYS

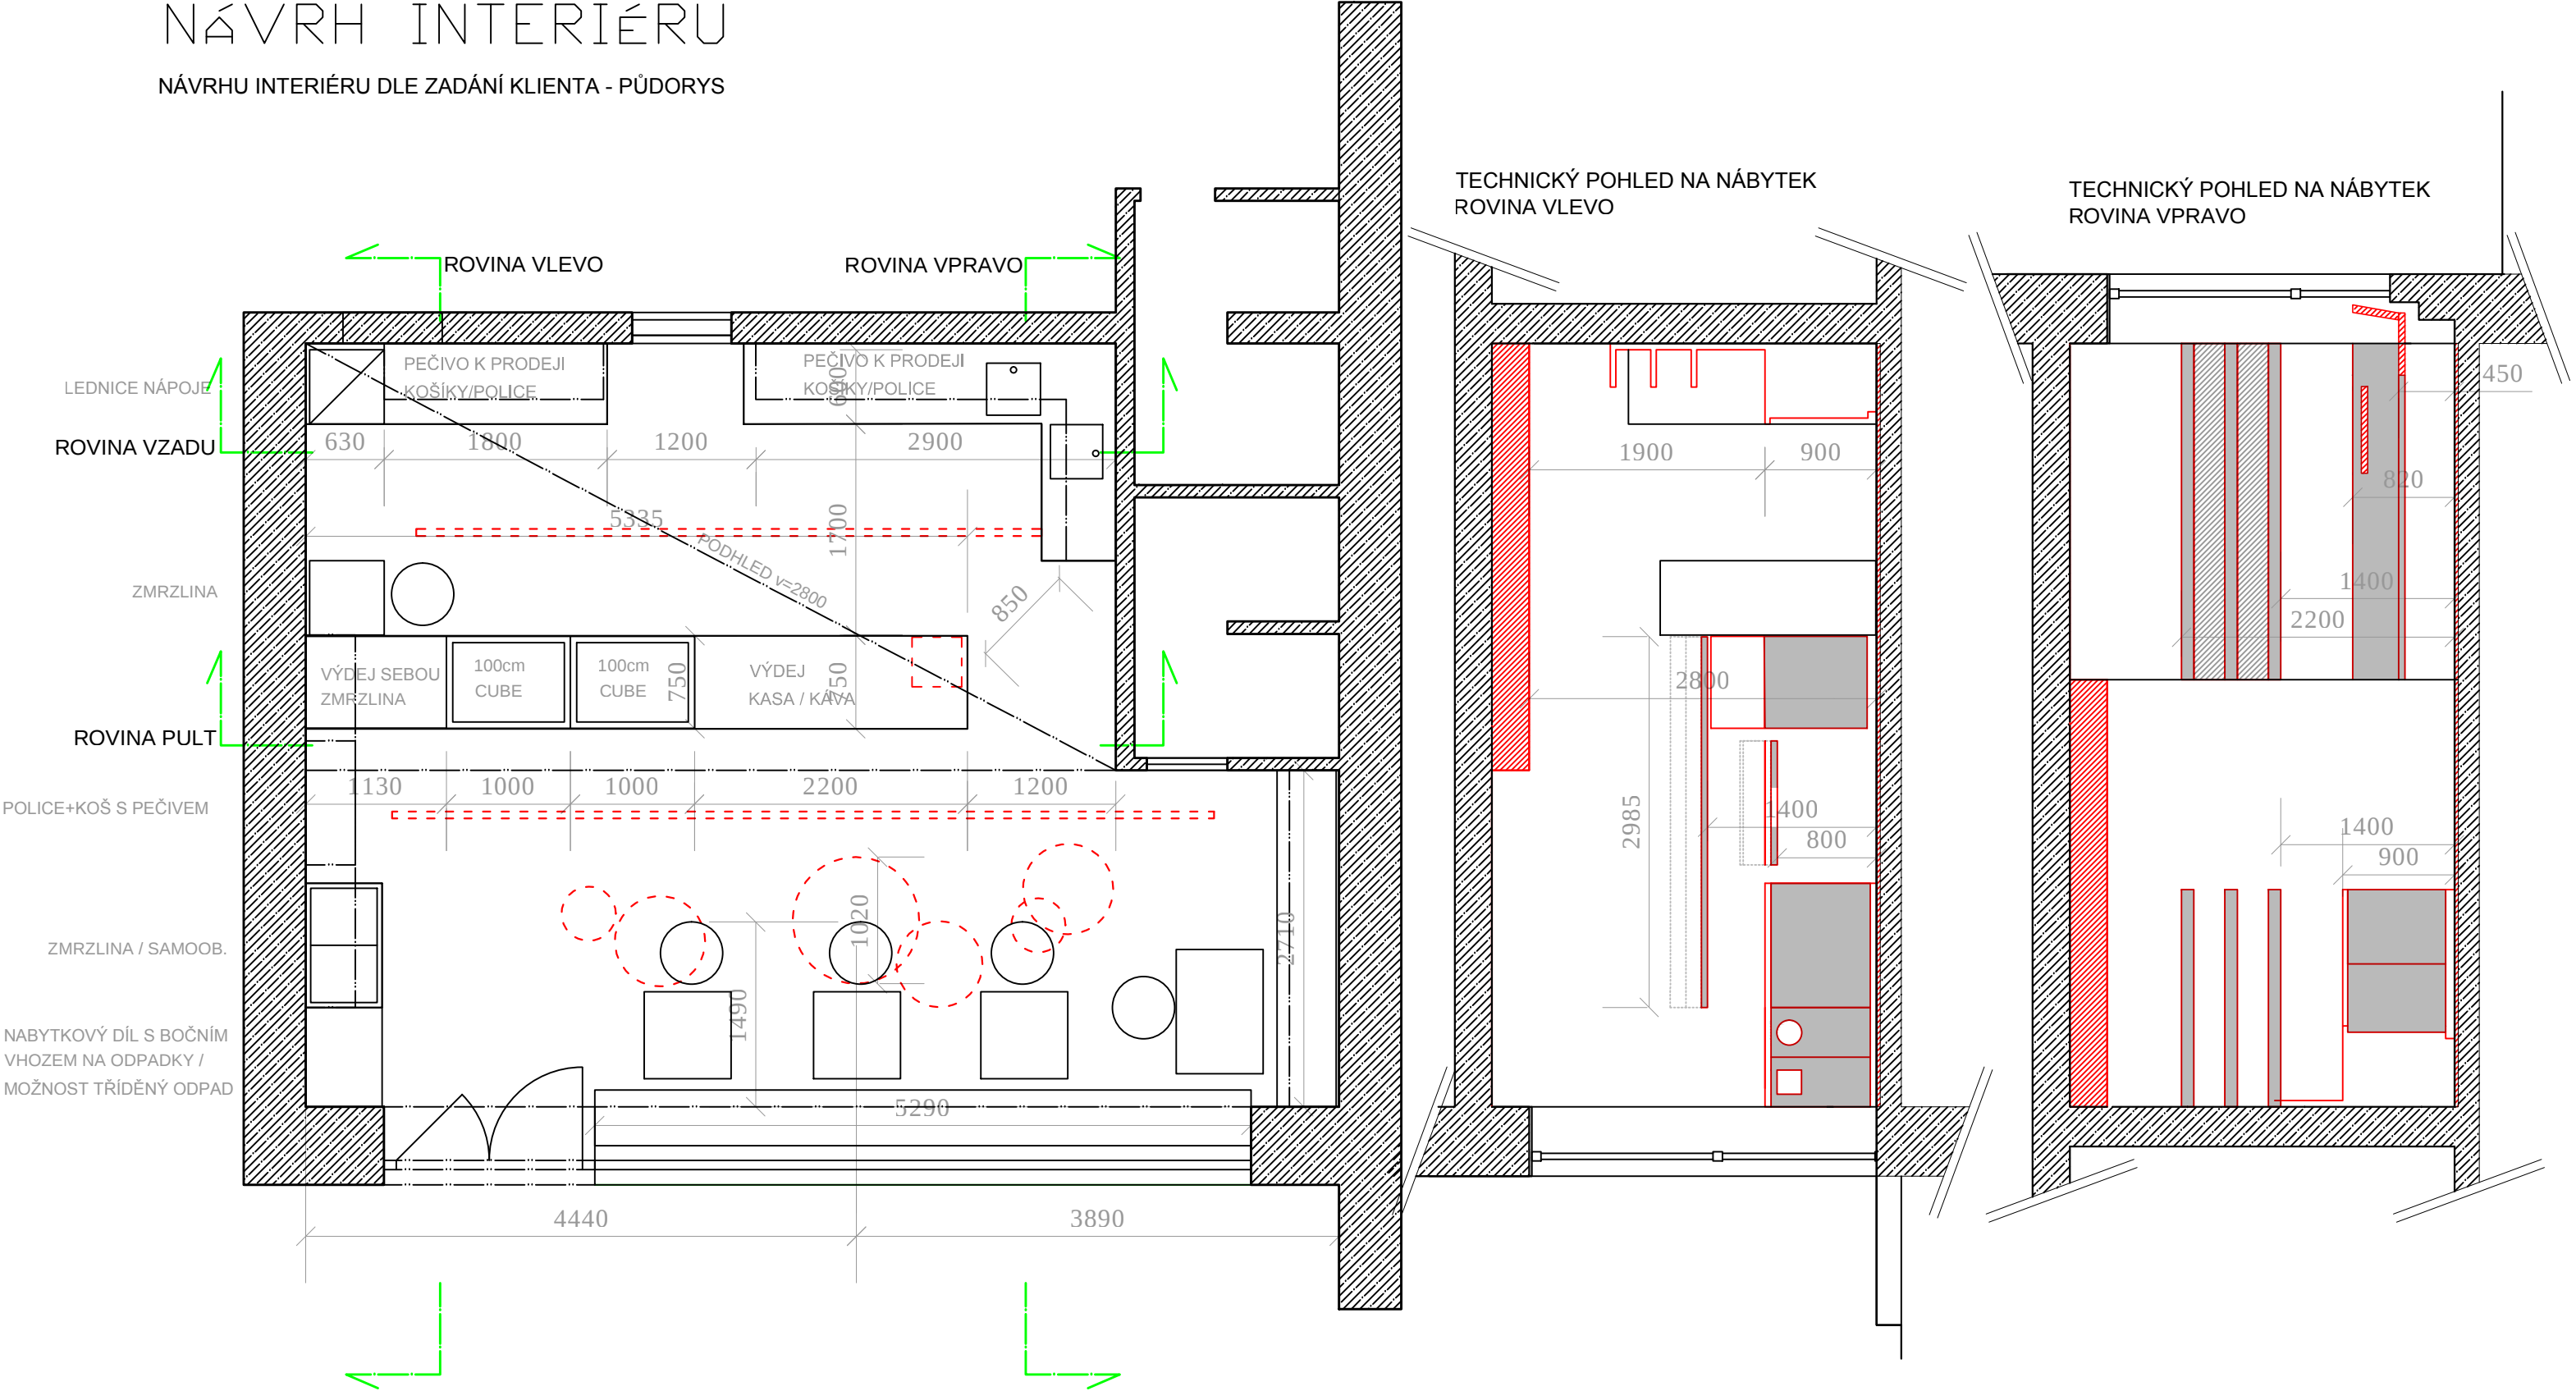


NÁVRH INTERIÉRU


NÁVRHU INTERIÉRU DLE ZADÁNÍ KLIENTA
TECHNICKÝ POHLED NA NÁBYTEK
ROVINA VZADU

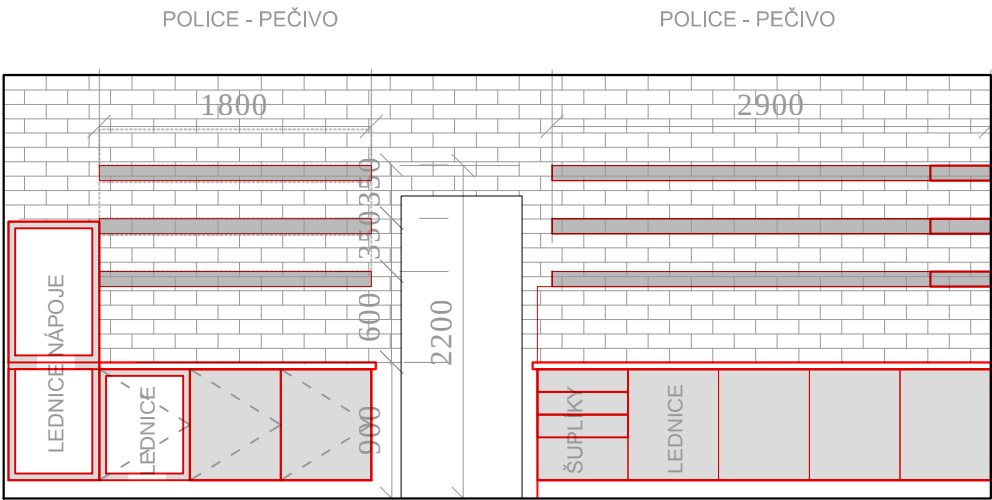

TECHNICKÝ POHLED NA NÁBYTEK
ROVINA PULT

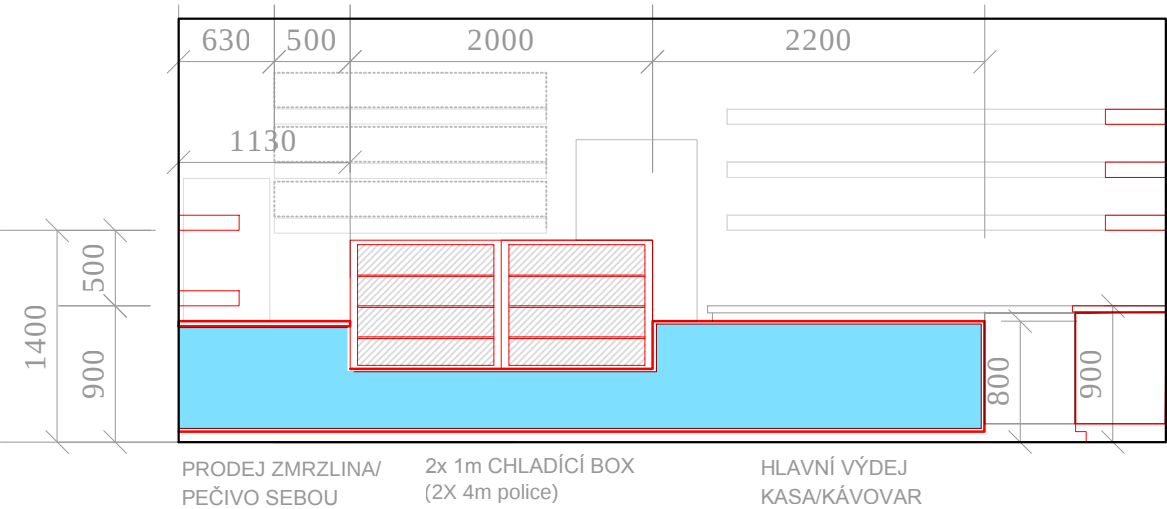

TECHNICKÝ POHLED NA NÁBYTEK
ROVINA VLEVO

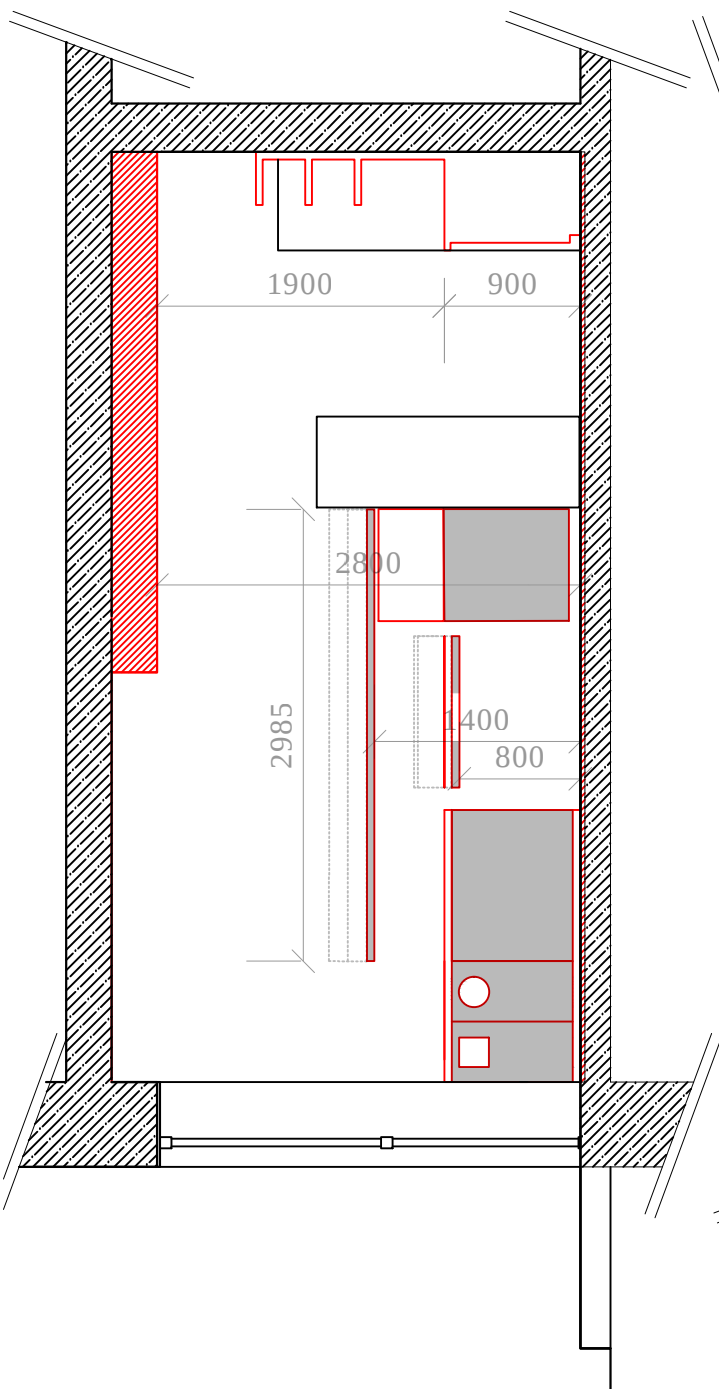

TECHNICKÝ POHLED NA NÁBYTEK
ROVINA VPRAVO

