
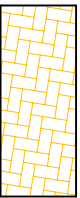


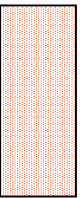


LEGENDA :


- 


BUDOUcí CHODNÍK
- 

KONSTRUKCE VOZOVKY
- 



HRANICE POZEMKŮ
- 

VNITŘNÍ HRANICE POZEMKU
- 

ČÍSLO POZEMKU DLE KN
- 

PROJEKTOVANÝ CHODNÍK
- 



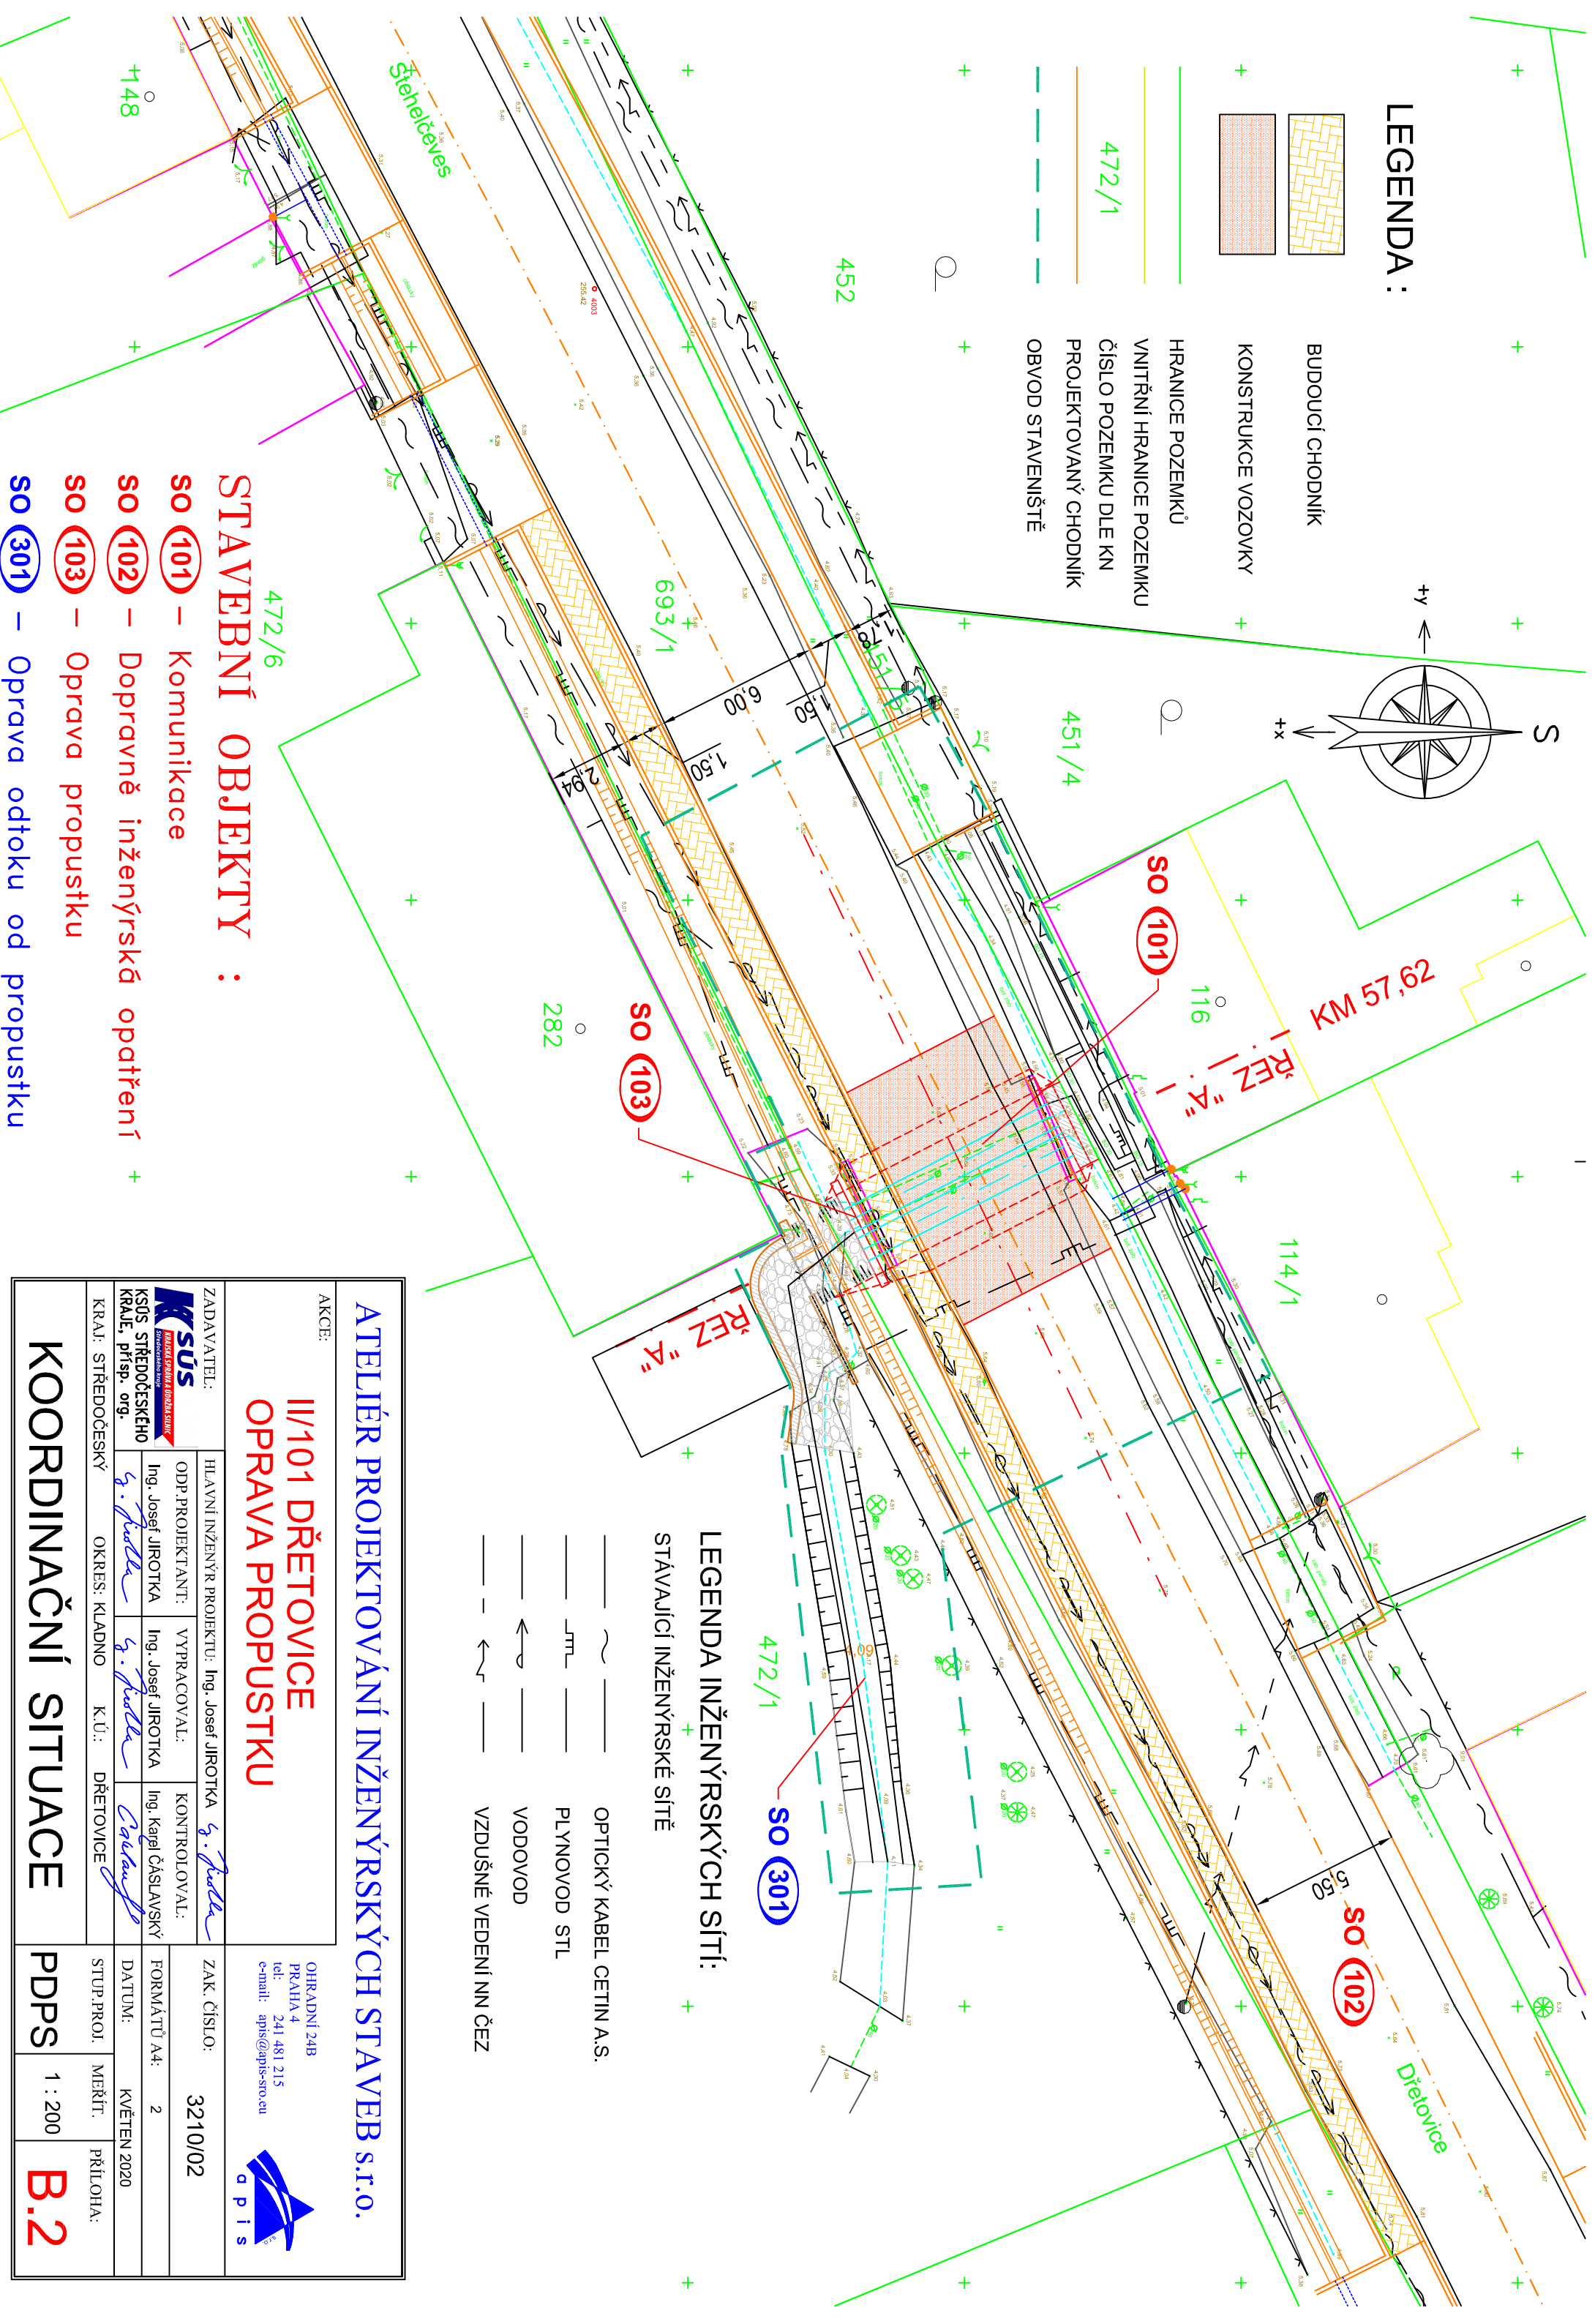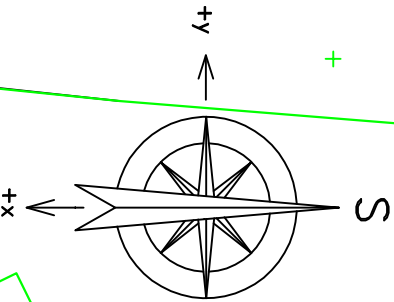

OBVOD STAVENIŠTĚ



STAVEBNÍ OBJEKTY :

- SO (101) – Komunikace
- SO (102) – Dopravné inženýrská opatření
- SO (103) – Oprava propustku
- SO (301) – Oprava odtoku od propustku

LEGENDA INŽENÝRSKÝCH SÍTÍ:
STÁVAJÍCÍ INŽENÝRSKÉ SÍTĚ

-  OPTICKÝ KABEL CETIN A.S.
-  PLYNOVOD STL
-  VODOVOD
-  VZDUŠNÉ VEDENÍ NN ČEZ

ATELIÉR PROJEKTOVÁNÍ INŽENÝRSKÝCH STAVEB s.r.o.

AKCE:

II/101 DŘETOVICE
OPRAVA PROPUSTKU

ZADAVATEL:				HLAVNÍ INŽENÝR PROJEKTU: Ing. Josef JIROTKA <i>J. Jirotko</i>			
KŠÚS STŘEDOČESKÉHO KRAJE, příspě. org.				VÝPRACOVAL: Ing. Josef JIROTKA			
KRAJ: STŘEDOČESKÝ				K.Ú.: DŘETOVICE			
OKRES: KLADNO				KONTROLOVAL: Ing. Karel ČASLAVSKÝ <i>K. Časlavský</i>			
ZAK. ČÍSLO: 3210/02				FORMÁTŮ A4: 2			
DATUM: KVĚTEN 2020				MĚŘT. PŘÍLOHA:			
STUP. PROJ. PDPS 1 : 200				B.2			

OHRADNÍ 24B
PRAHA 4
tel: 241 481 215
e-mail: apis@apis-sto.eu



KOORDINAČNÍ SITUACE