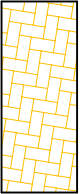
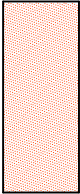

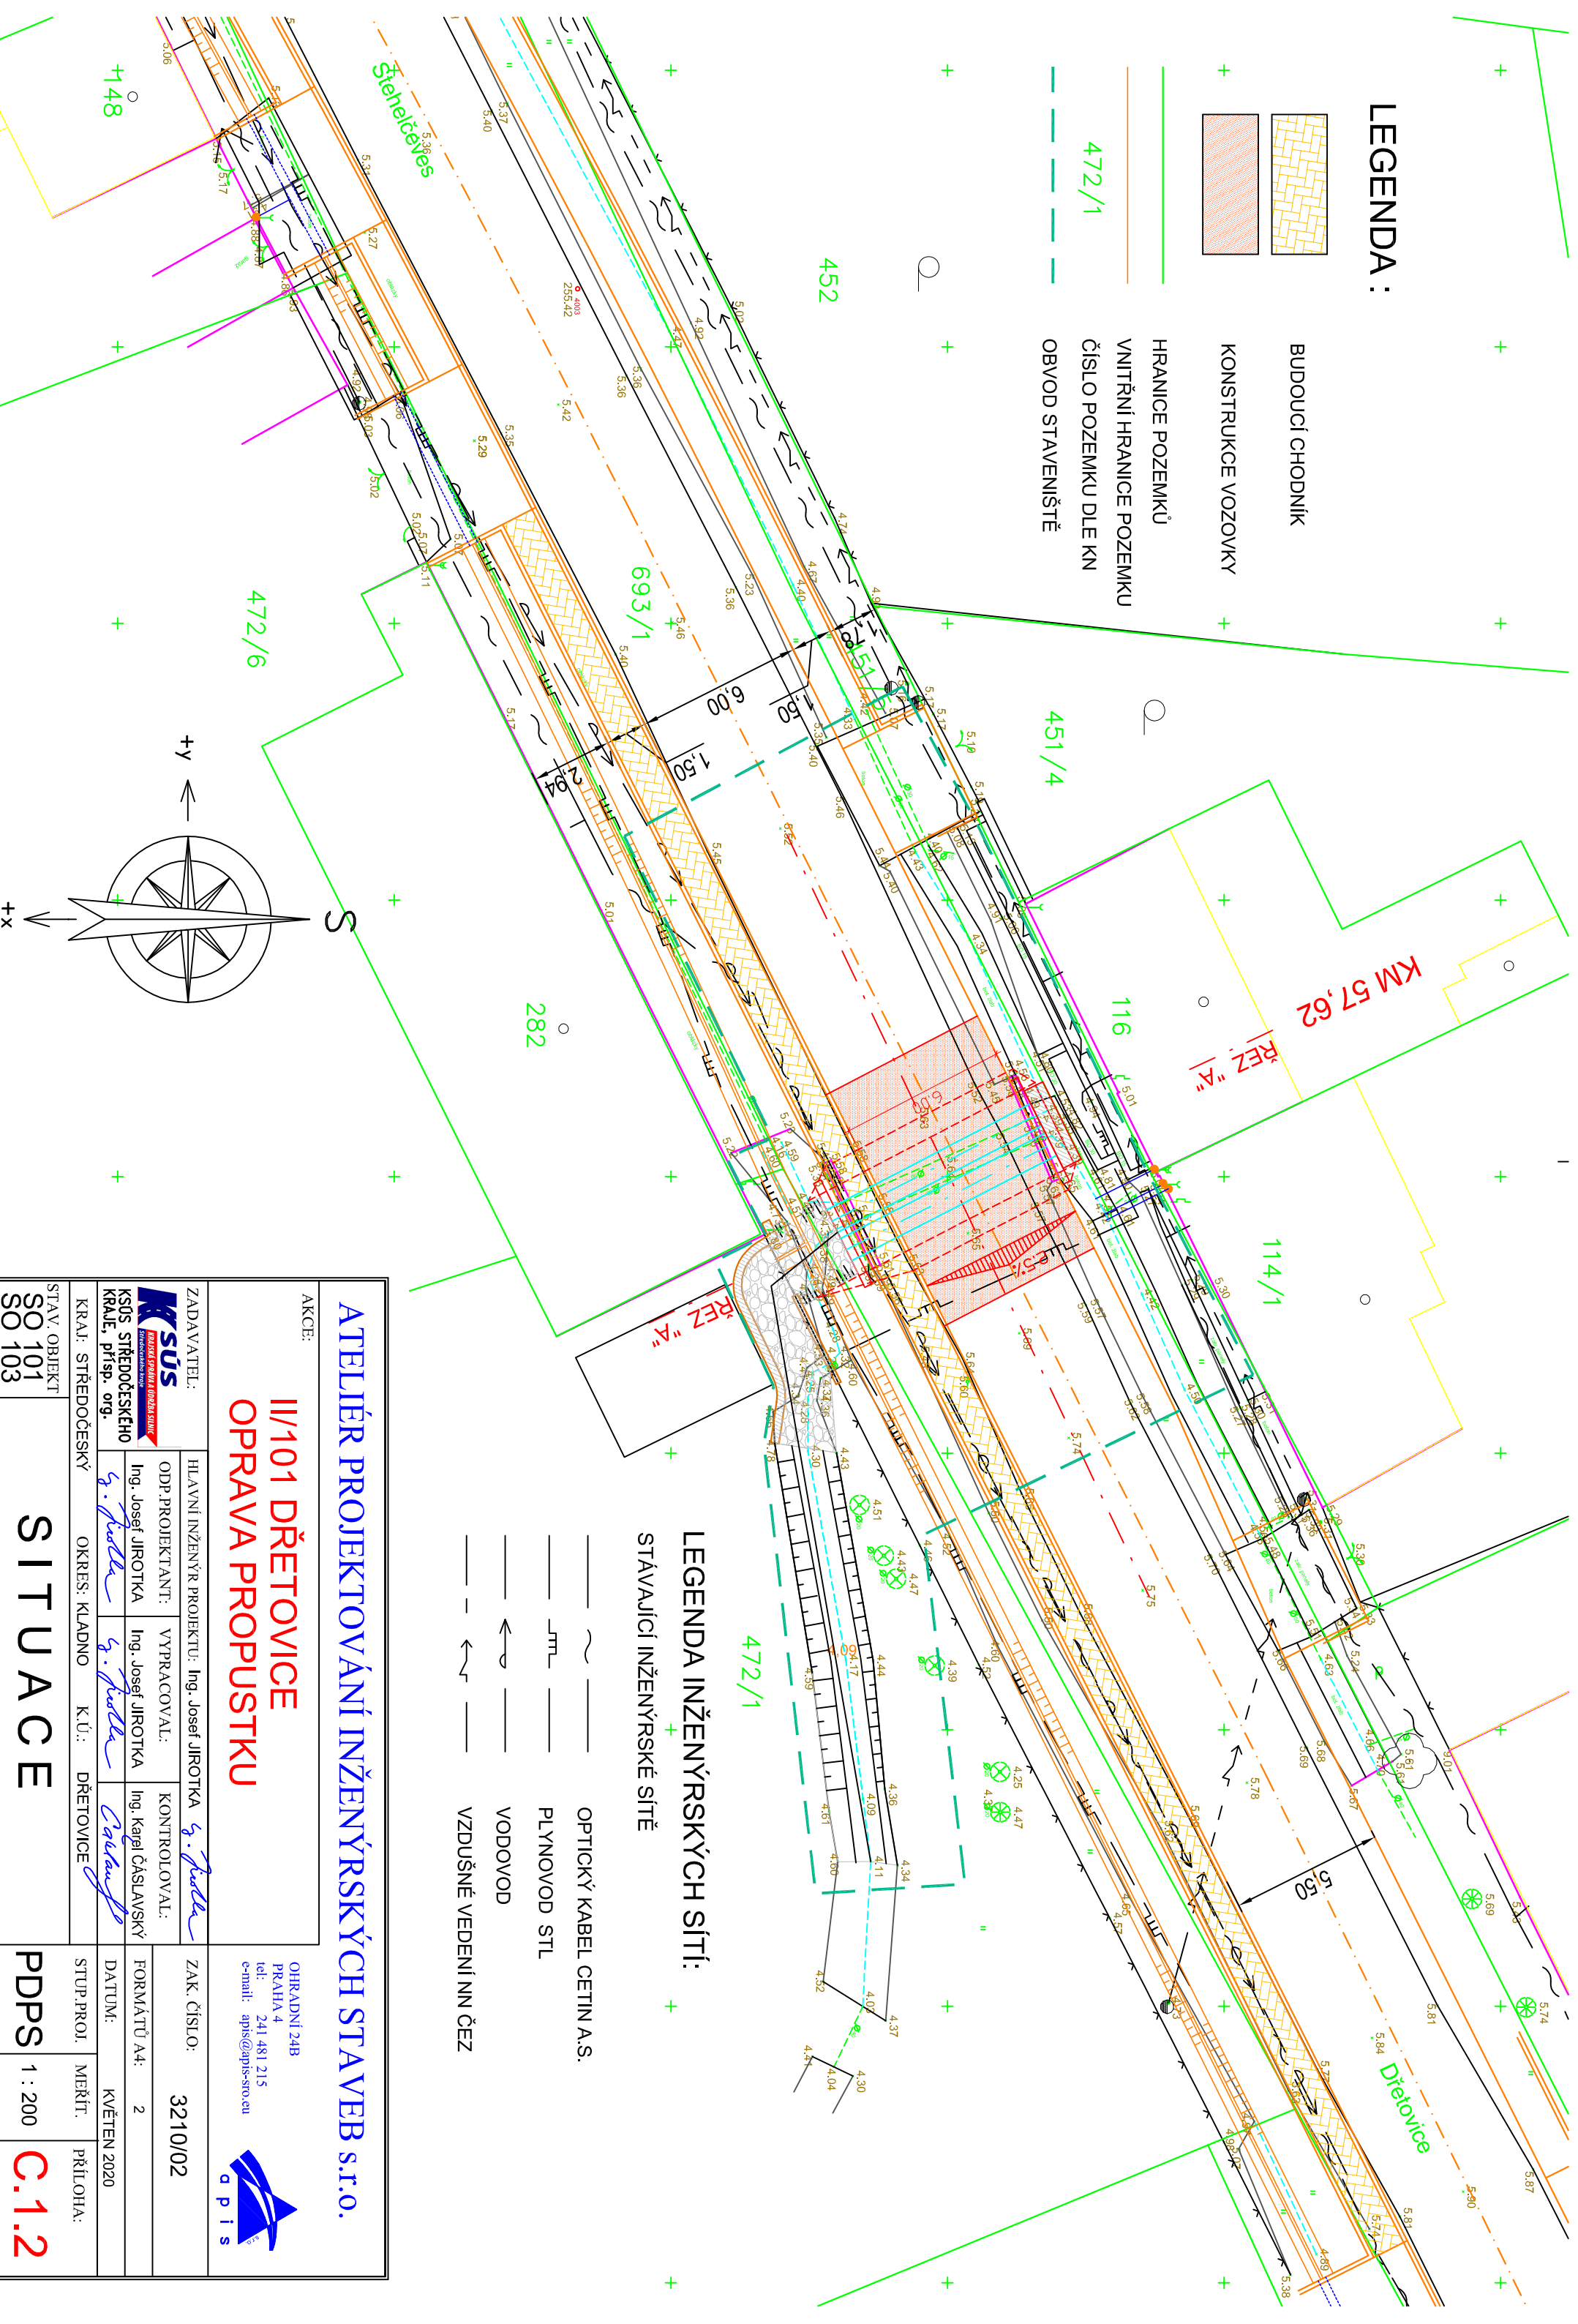






LEGENDA :

-  BUDUCÍ CHODNÍK
-  KONSTRUKCE VOZOVKY
-  HRANICE POZEMKŮ
-  VNITŘNÍ HRANICE POZEMKU
-  ČÍSLO POZEMKU DLE KN
-  OBVOD STAVENIŠTĚ
-  472/1



LEGENDA INŽENÝRSKÝCH SÍTÍ:  
STÁVAJÍCÍ INŽENÝRSKÉ SÍTĚ


-  OPTICKÝ KABEL CETIN A.S.
-  PLYNOVOD STL
-  VODOVOD
-  VZDUŠNÉ VEDENÍ NN ČEZ

AKCE:

**II/101 DŘETOVICE**

**OPRAVA PROPUSTKU**

ATELIÉR PROJEKTOVÁNÍ INŽENÝRSKÝCH STAVEB s.r.o.

ZADAVATEL:	HLAVNÍ INŽENÝR PROJEKTU:	Ing. Josef JIROTKA	<i>J. Jirotko</i>
	ODP. PROJEKTANT:	VYPRACOVAL:	KONTROLOVAL:
KSÚS STŘEDOČESKÉHO KRAJE, příspě. org.	Ing. Josef JIROTKA	Ing. Josef JIROTKA	Ing. Karel ČÁSLAVSKÝ
	<i>J. Jirotko</i>	<i>J. Jirotko</i>	<i>Čáslavský</i>
KRAJ: STŘEDOČESKÝ	OKRES: KLADNO	K.Ú.:	DŘETOVICE

STAV. OBJEKT

SO 101

SO 103

**SITUACE**

PDPS

1 : 200

**C.1.2**

OHRADNÍ 24B

PRAHA 4

tel: 241 481 215

e-mail: apis@apis-stro.eu

