


LEGENDA :

- DOČASNÝ ZÁBOR OSTATNÍ PLOCHY DO 1 ROKU
- HRANICE POZEMKŮ
- VNITŘNÍ HRANICE POZEMKU
- ČÍSLO POZEMKU DLE KN

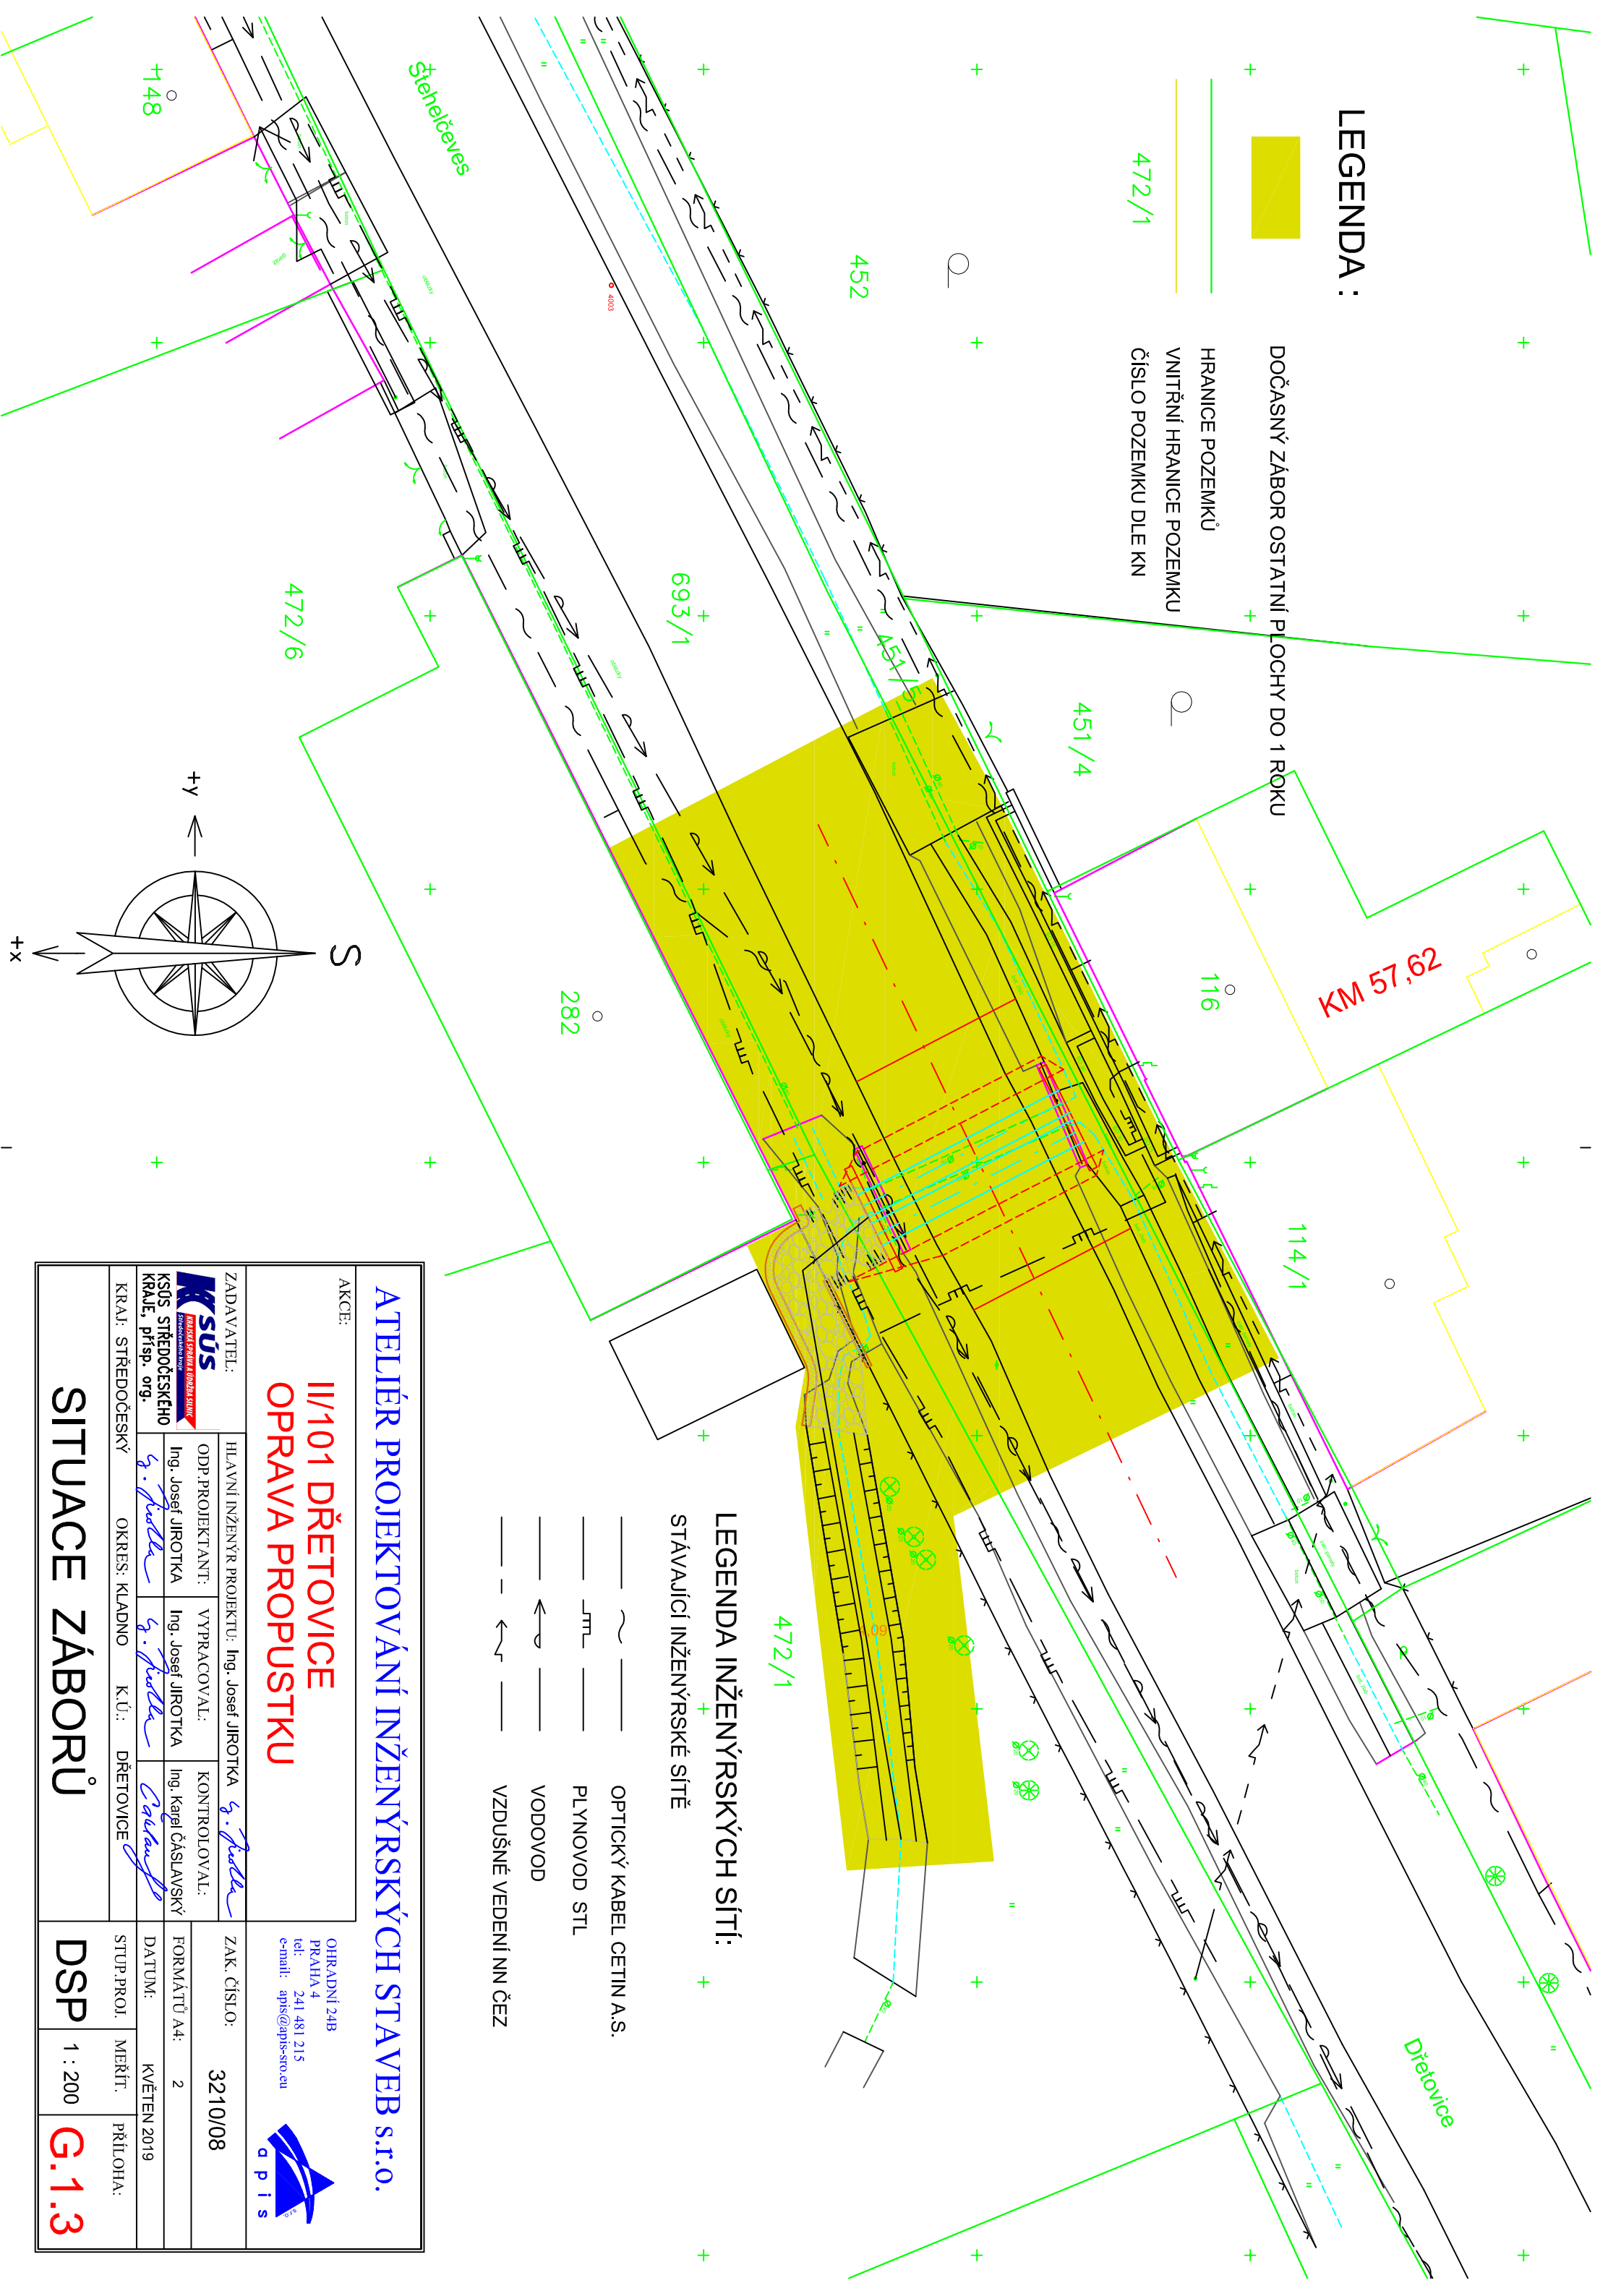

LEGENDA INŽENÝRSKÝCH SÍTÍ:
STÁVAJÍCÍ INŽENÝRSKÉ SÍTĚ

- OPTICKÝ KABEL CETIN A.S.
- PLYNOVOD STL
- VODOVOD
- VZDUŠNÉ VEDENÍ NN ČEZ

ATELIÉR PROJEKTOVÁNÍ INŽENÝRSKÝCH STAVEB s.r.o.

AKCE:
II/101 DŘETOVICE
OPRAVA PROPUSTKU

OHRADNÍ 24B
PRAHA 4
tel: 241 481 215
e-mail: apis@apis-sto.eu

ZADAVATEL:				HLAVNÍ INŽENÝR PROJEKTU: Ing. Josef JIROTKA <i>J. Jirotk</i>			
KSPUS STŘEDOČESKÉHO KRAJE, příspě. org.				VYPRACOVAL: Ing. Josef JIROTKA			
KRAJ: STŘEDOČESKÝ				K.Ú.: DŘETOVICE			
OKRES: KLADNO				KONTROLOVAL: Ing. Karel ČASLAVSKÝ <i>K. Časlavský</i>			
ZAK. ČÍSLO:				3210/08			
FORMÁTŮ A4:				2			
DATUM:				KVĚTEN 2019			
STUP. PROJ.				MĚŘT.			
DSP				PŘÍLOHA:			
1 : 200				G.1.3			