
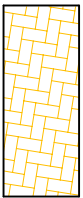


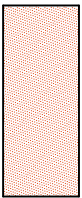


LEGENDA :


- 

BUDUČÍ CHODNÍK
- 


KONSTRUKCE VOZOVKY
- 

HRANICE POZEMKŮ
- 


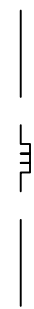


VNITŘNÍ HRANICE POZEMKU
- 

ČÍSLO POZEMKU DLE KN
- 

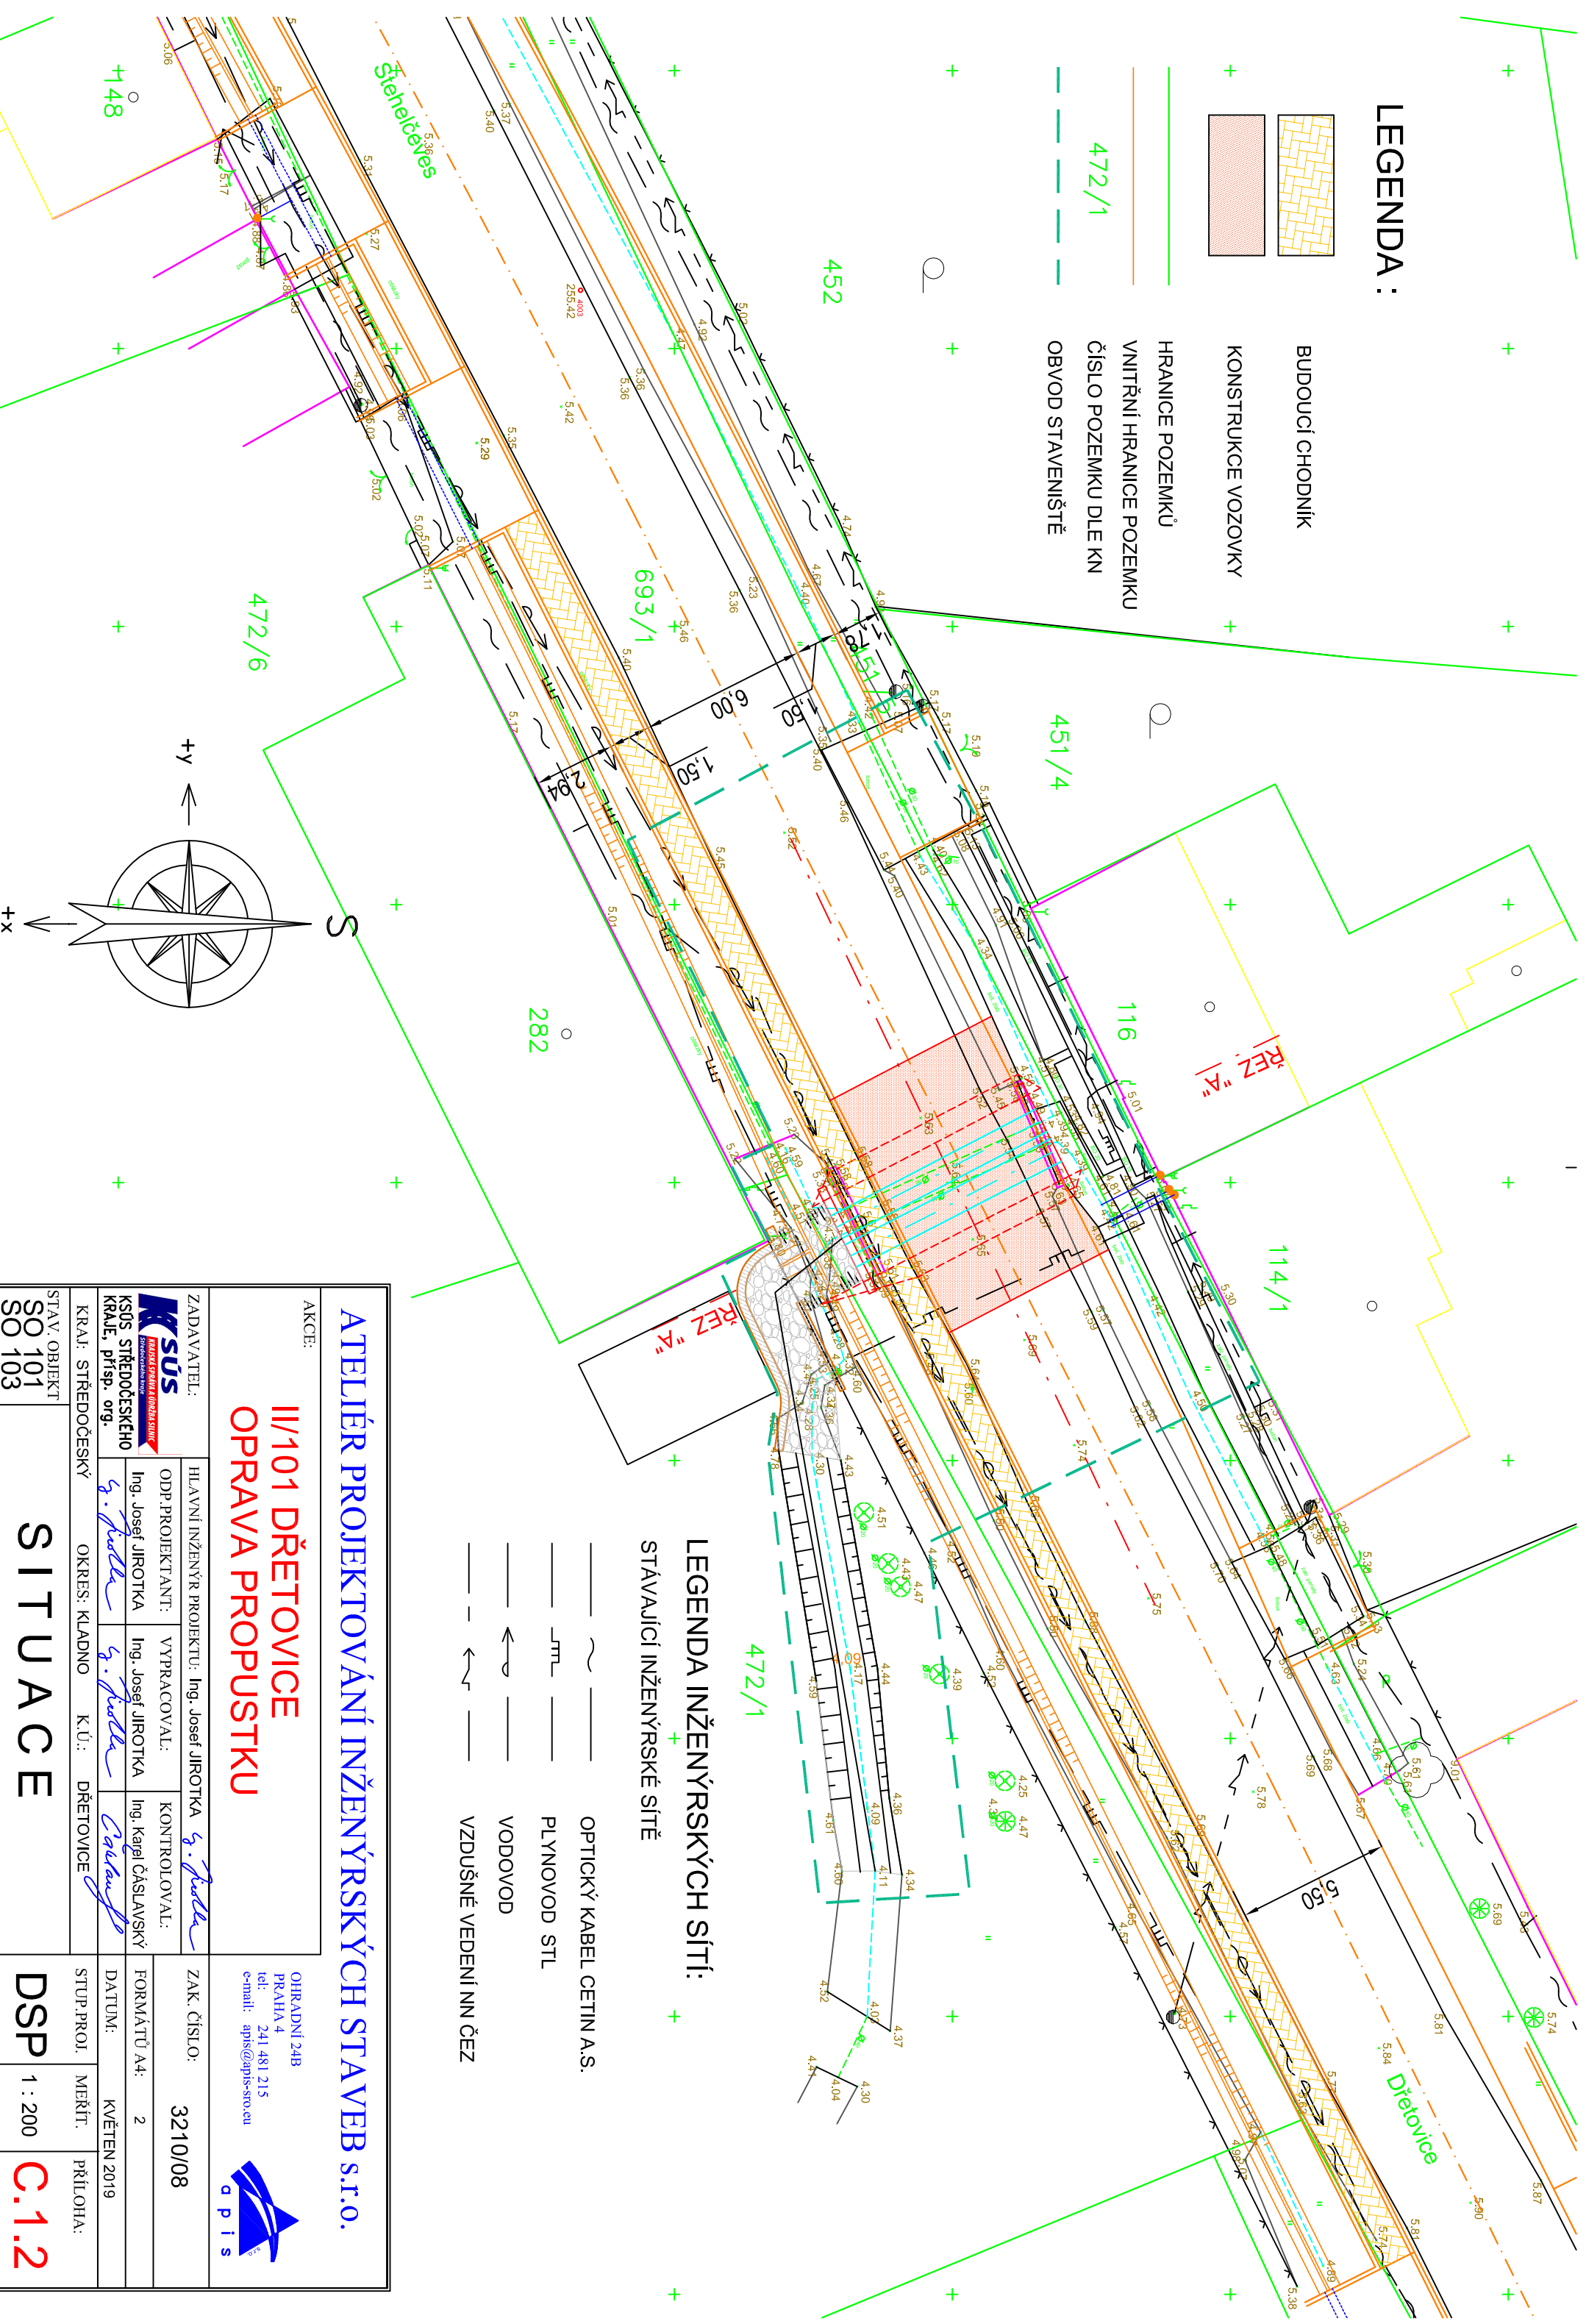OBVOD STAVENIŠTĚ



LEGENDA INŽENÝRSKÝCH SÍTÍ:
STÁVAJÍCÍ INŽENÝRSKÉ SÍTĚ

-  OPTICKÝ KABEL CETIN A.S.
-  PLYNOVOD STL
-  VODOVOD
-  VZDUŠNÉ VEDENÍ NN ČEZ

ATELIÉR PROJEKTOVÁNÍ INŽENÝRSKÝCH STAVEB s.r.o.

AKCE:

II/101 DŘETOVICE

OPRAVA PROPUSTKU

ZADAVATEL:

Ksus
KŠÚS STŘEDOČESKÉHO
KRAJE, příspě. org.

HLAVNÍ INŽENÝR PROJEKTU: Ing. Josef JIROTKA *J. Jirotko*


ODP. PROJEKTANT: Ing. Josef JIROTKA

VYPRACOVAL: Ing. Josef JIROTKA

KONTROLOVAL: Ing. Karel ČASLAVSKÝ

KRAJ: STŘEDOČESKÝ OKRES: KLADNO K.Ú.: DŘETOVICE

OHRADNÍ 24B
PRAHA 4
tel: 241 481 215
e-mail: apis@apis-stro.eu



ZAK. ČÍSLO: 3210/08

FORMÁTŮ A4: 2

DATUM: KVĚTEN 2019

STUP. PROJ. MĚŘÍT. PŘÍLOHA:

DSP 1 : 200 C.1.2