

Název akce: **II/101 Dřetovice, havárie zemního tělesa – PD**

Stupeň: DUR/DSP

Č. zak.: 17/404

Příloha: F.

**F. DOPRAVNÍ INŽENÝRSKÁ OPATŘENÍ**

AZ CONSULT, spol. s r.o.

Číslo zakázky.....17/404

Výrobek uvolněn k použití

Datum.....

Stupeň PD:  
DUR/DSP

Vypracoval: T. Jelínková

## **Popis DIO k zvláštnímu užívání komunikace**

Pro projektovou dokumentaci na zajištění havárie zemního tělesa komunikace II/101 u Dřetovic bude provedena dočasná provizorní komunikace a DIO, které bude řídit provoz kyvadlově, světelným signalizačním systémem.

600 metrů před začátkem rozsahu staveniště ve směru z Dřetovic do obce Kováry budou umístěny značky A15 („Pozor – práce na silnici“), E3a (dodatková tabulka 600 m) a výstražné světlo typu 1. 400 metrů před, značka B21a („Zákaz předjíždění“). 300 metrů před, značka B20a („Nejvyšší povolená rychlost 70“). 200 metrů značka A10 („Světelné signály“). 100 metrů značka B20a („Nejvyšší povolená rychlost 50“). 10 metrů značka V5 (příčná čára souvislá ze žluté fólie, dopravních knoflíků nebo barvy doporučena). 5 metrů před, bude semafor. Na začátku rozsahu staveniště bude příčná uzávěra zábranou Z2, minimálně 3 výstražná světla typu 1. Bude následovat značka C4b („Příkazaný směr objíždění vlevo“) se značkou B20a („Nejvyšší povolená rychlost 30“). Zde bude začínat podélná uzávěra oboustrannými směrovacími deskami až na konec rozsahu staveniště, odstup max. 20 m. Rozsah staveniště bude ukončovat příčná uzávěra jednostrannými směrovacími deskami. 20 metrů za koncem rozsahu staveniště bude značka B26 („Konec všech zákazů“).


Ve směru z obce Kováry do obce Dřetovice budou 600 metrů před začátkem rozsahu staveniště značky A15 („Pozor – práce na silnici“), E3a (dodatková tabulka 600 m) a výstražné světlo typu 1. 400 metrů před, značka B21a („Zákaz předjíždění“). 300 metrů značka B20a („Nejvyšší povolená rychlost 70“). 200 metrů značka A10 („Světelné signály“). 100 metrů značka B20a („Nejvyšší povolená rychlost 50“). 10 metrů značka V5 (příčná čára souvislá ze žluté fólie, dopravních knoflíků nebo barvy doporučena). 5 metrů před, bude semafor a značka B20a („Nejvyšší povolená rychlost 30“). 20 metrů za koncem rozsahu protějščího staveniště bude značka B26 („Konec všech zákazů“).

Přechodné dopravní značení bude provedeno a instalováno v souladu se Zásadami pro označování pracovních míst na pozemních komunikacích TP 66.





POZN.: PODÉL SVODIDEL BUDE PODÉLNÁ UZÁVĚRA OBOUSTRANNÝMI SMĚROVACÍMI DESKAMI Z4a  
ODSTUP MAX. 20 M.

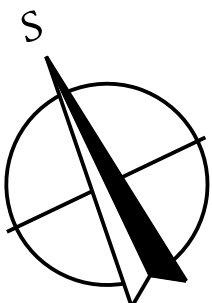


- LEGENDA:
- PROVIZORNÍ KOMUNIKACE
  - NÁVRH NOVÉ KONSTRUKCE
  - VÝKOPY
  - DOČASNĚ ZAJIŠTĚNÝ VÝKOPU
  - HRANICE POZEMKŮ
  - PŮVODNÍ TERÉN
  - UPRAVENÝ TERÉN

AZ CONSULT, spol. s r. o.  
Číslo zakázky.....17/404  
Výrobek uvolněn k použití  
Datum.....③

Odpor. proj.:	Ing. M. Komín	<i>Koucký</i> <i>plukovník</i> <i>Slava</i>	
Vypracoval:	T. Jelínková		
Kontroloval:	Ing. J. Šíma		
Kraj:	Středočeský	Místo:	Dřetovice
Objednatel:	KSUS Středočeského kraje, Zborovská 81/11, Praha 5		
Akce:		Zn. souboru:	
		...	
		Stupeň:	DUR/DSP
		Formát:	4xA4
Objekt:		Č. zak.:	17/404
		Č. paré :	
Výkres:		Datum:	8/2018
		Č. přílohy:	
SITUACE DIO Č.1		Měřítko:	1:2000
DOKUMENTACI LZE UŽÍVAT POUZE VE SMYSLU PŘÍSLUŠNÉ SMLOUVY O DÍLO. KOPIROVÁNÍ A ROZŠÍŘOVÁNÍ POUZE PO PŘEDCHOZÍM SOUHLASU AZ CONSULT spol. s r. o.			



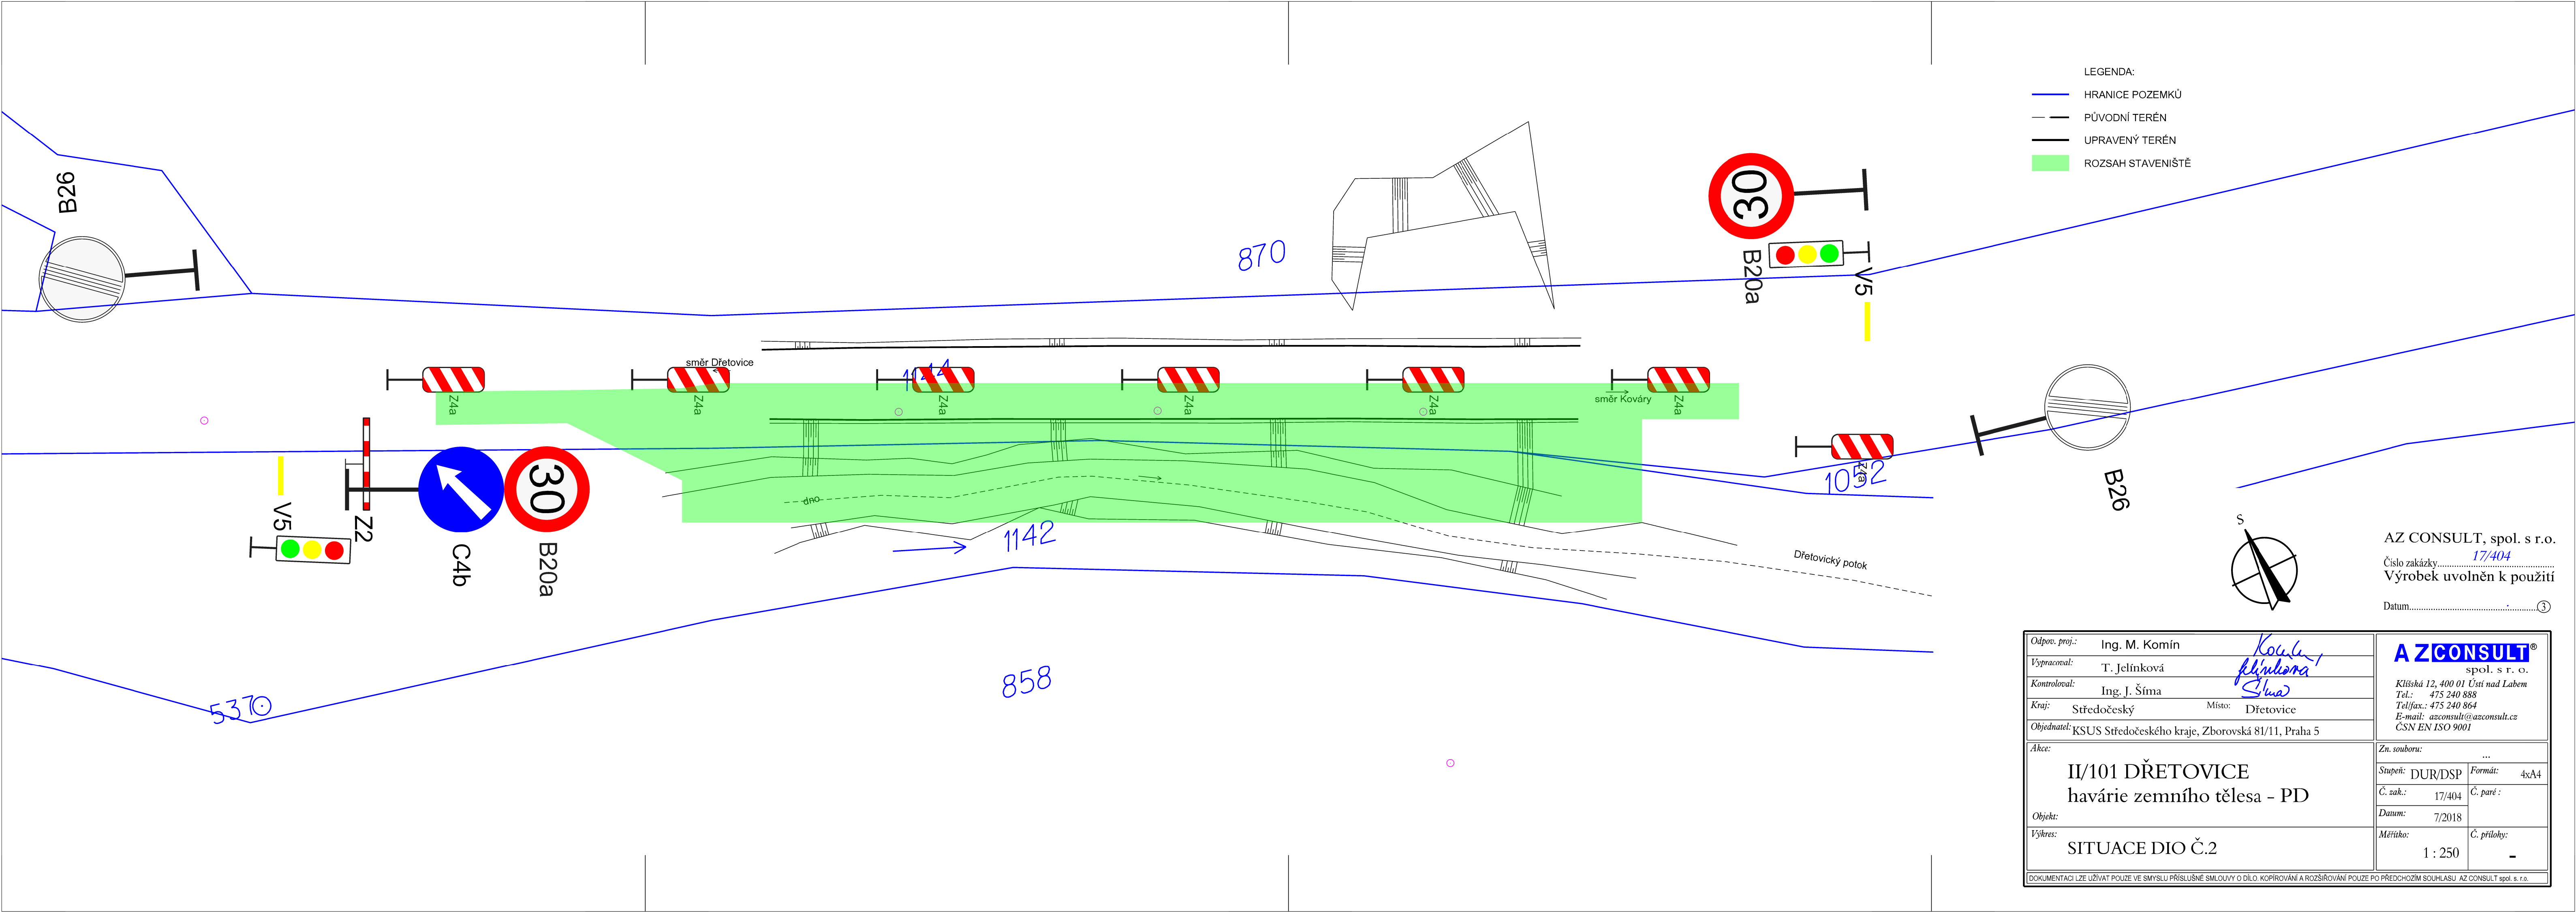

AZ CONSULT, spol. s r. o.  
Číslo zakázky.....17/404  
Výrobek uvolněn k použití  
Datum.....③

Odpov. proj.:	Ing. M. Komín	<div><div><div>A ZCONSULT®</div><div>spol. s r. o.</div><div>Klíšská 12, 400 01 Ústí nad Labem</div><div>Tel.: 475 240 888</div><div>Tel/fax.: 475 240 864</div><div>E-mail: azconsult@azconsult.cz</div><div>ČSN EN ISO 9001</div></div></div>		
Vyspracoval:	T. Jelínková			
Kontroloval:	Ing. J. Šíma			
Kraj:	Středočeský		Místo:	Dřetovice
Objednatel:	KSUS Středočeského kraje, Zborovská 81/11, Praha 5			
Akce:	II/101 DŘETOVICE havárie zemního tělesa - PD			
Objekt:				
Výkres:	SITUACE DIO Č.2			
DOKUMENTACI LZE UŽÍVAT POUZE VE SMYSLU PŘÍSLUŠNÉ SMLOUVY O DÍLO, KOPÍROVÁNÍ A ROZŠÍŘOVÁNÍ POUZE PO PŘEDCHOZÍM SOUHLASU AZ CONSULT spol. s r. o.				