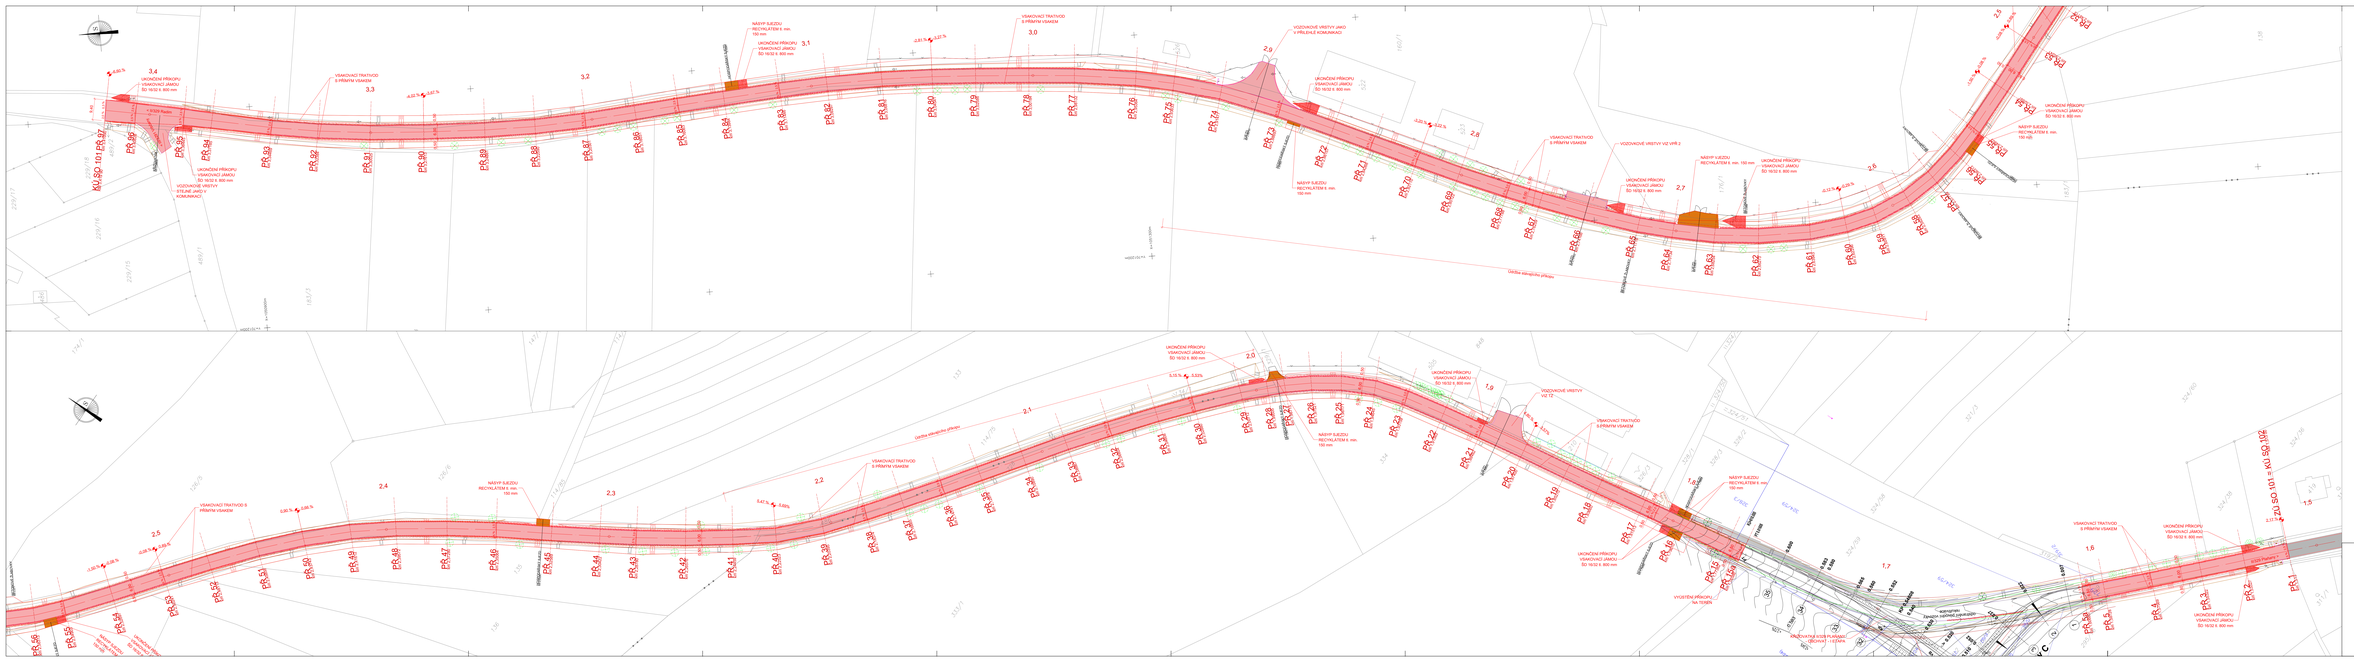
KU SO 101 = PR 97
ZO SO 101 = KU SO 102
UKONČENÍ PŘÍKOPU VSAKOVACÍ JÁMOU SO 16/32 II. 800 mm
VSAKOVACÍ TRATIVOD S PŘÍMÝM VSAKEM
NÁBYP SJEZDU RECYKLÁTEM II. min. 150 mm
VOZOVKOVÉ VRSTVY JAKO V PŘILEHLÉ KOMUNIKACI
VOZOVKOVÉ VRSTVY VIZ VPR 2
VOZOVKOVÉ VRSTVY VIZ 12
VYGSTĚNÍ PŘÍKOPU NA TERÉN
Úložné stanoviště přístřeší
