



ROZVINUTÝ POHLED M 1 : 100

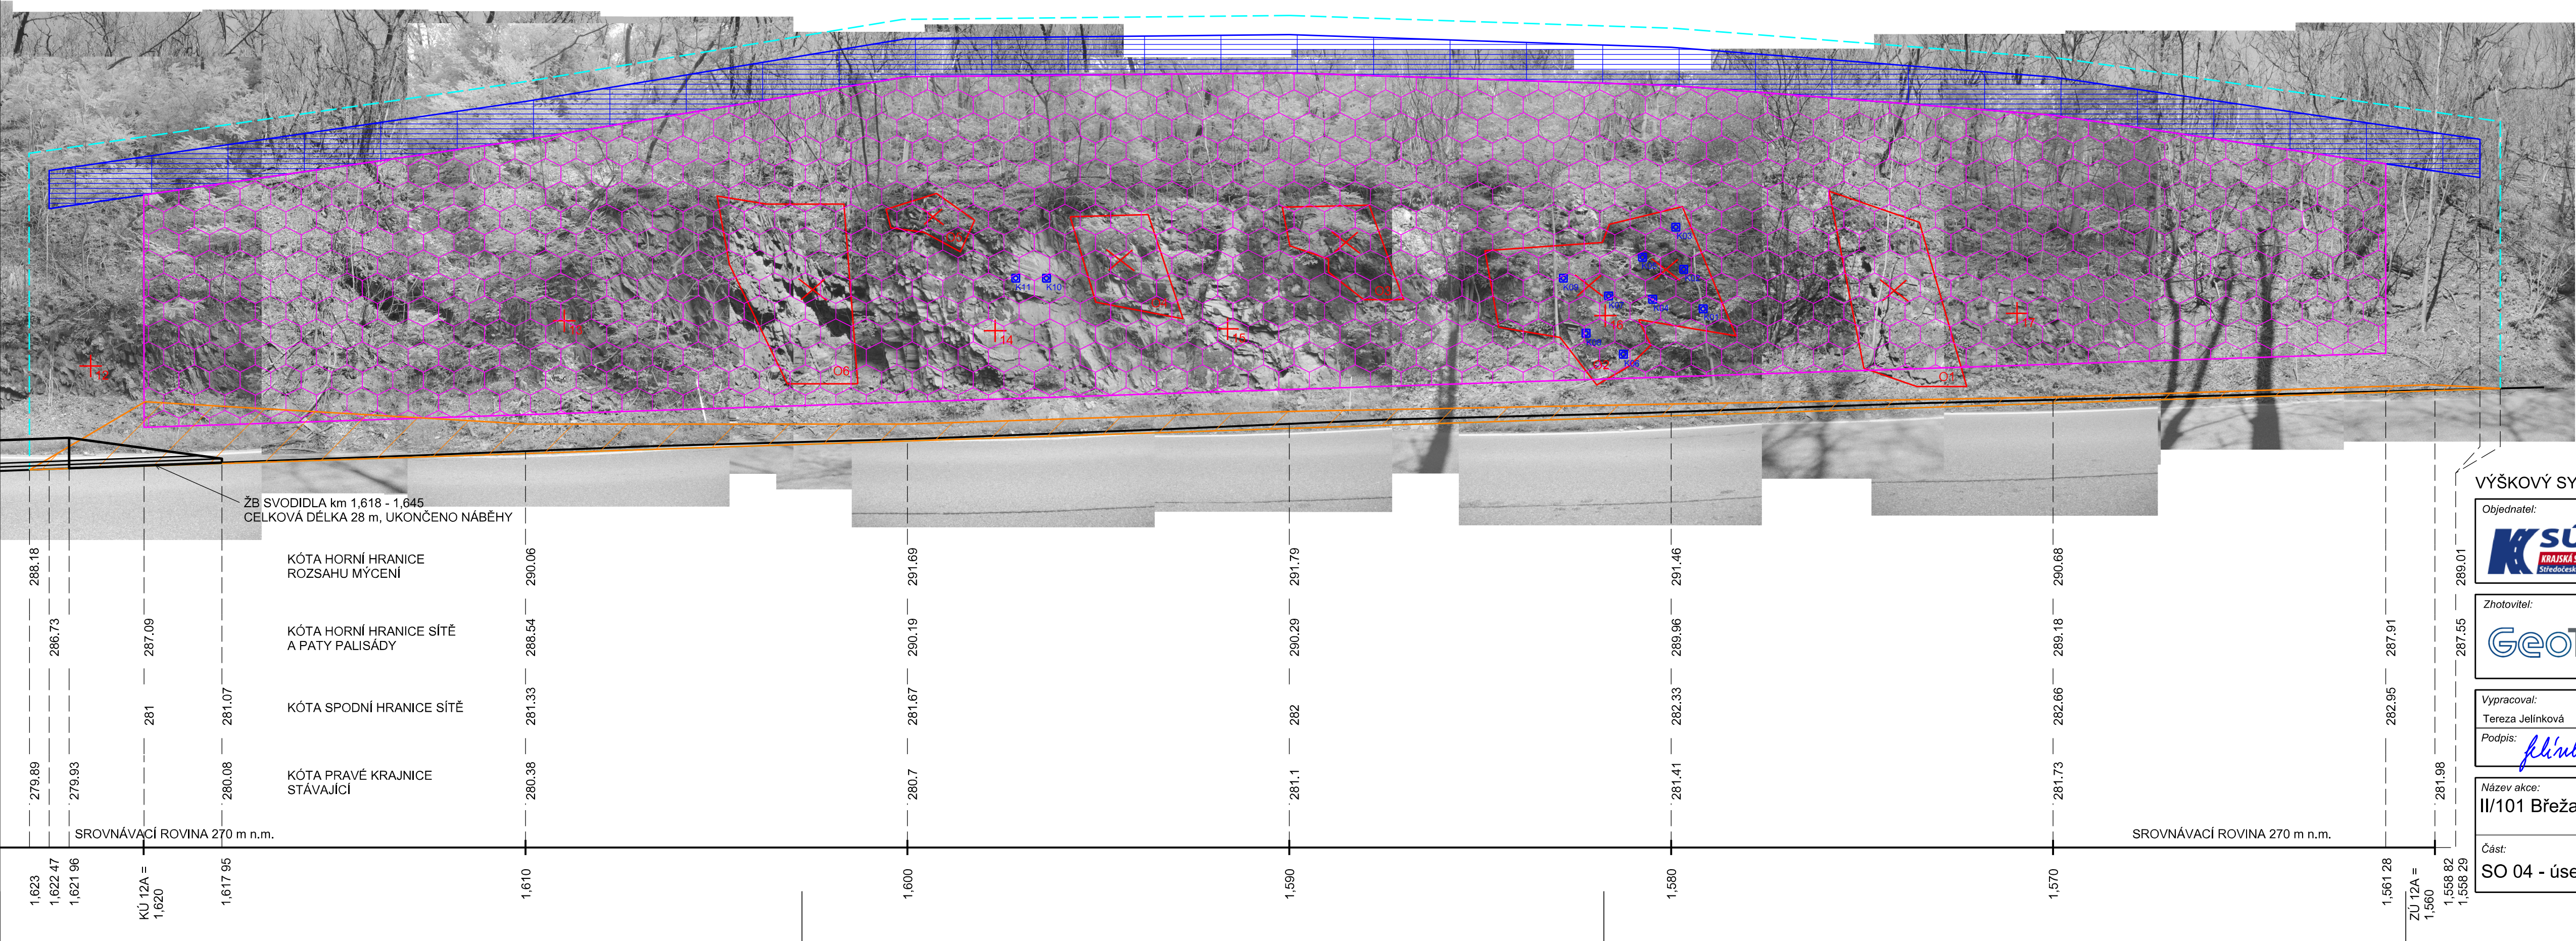

- LEGENDA:
- OCELOVÉ PENOSTNÍ SÍTĚ A ROZSAH OČIŠTĚNÍ PALISÁDA
 - OBLASTI HLUBŠÍHO ODTĚŽENÍ
 - VLÍCOVACÍ BODY
 - KOTVENÍ
 - VÝKOPY V PATĚ SKALNÍ STĚNY
 - OBLAST MÝČENÍ NÁLETŮ
 - ŽB SVODIDLA TYPU NEW JERSEY (2X NÁBĚH, 5X PLNĚ)


VÝŠKOVÝ SYSTÉM BpV SOUŘADNICOVÝ SYSTÉM S-JTSK

Objednatel:






Krajská správa a údržba silnic
Středočeského kraje, příspěvková organizace
Zborovská 81/11, 150 21 Praha 5 - Smíchov

Zhotovitel:



GeoTec-GS, a.s.
Chmelová 2920/6, 106 00 Praha 10
tel.: +420 271 750 710
e-mail: praha@geotec-gs.cz

| | | | |
|---|---|---|----------------|
| Vypracoval: | Odpovědný projektant: | Schválil: | Číslo zakázky: |
| Tereza Jelínková | Ing. Martin Komin | Mgr. Filip DUDÍK | 2019 - 113 |
| Podpis:  | Podpis:  | Podpis:  | Datum: 4/2021 |

| | | |
|---|------------------------|---------|
| Název akce: | Měřítko: | Formát: |
| II/101 Břežanské údolí, sanace skalního svahu | 1 : 100 | 4xA4 |
| Stupeň: DSP/PDPS | Paré č.: | |
| Část: SO 04 - úsek 12A | Část: Rozvinutý pohled | D.4.2 |