


POHLED I. – SKALNÍ MASIV A

II/116 před obcí Korfštejn, nestabilní skalní masiv

Měřítko 1:100

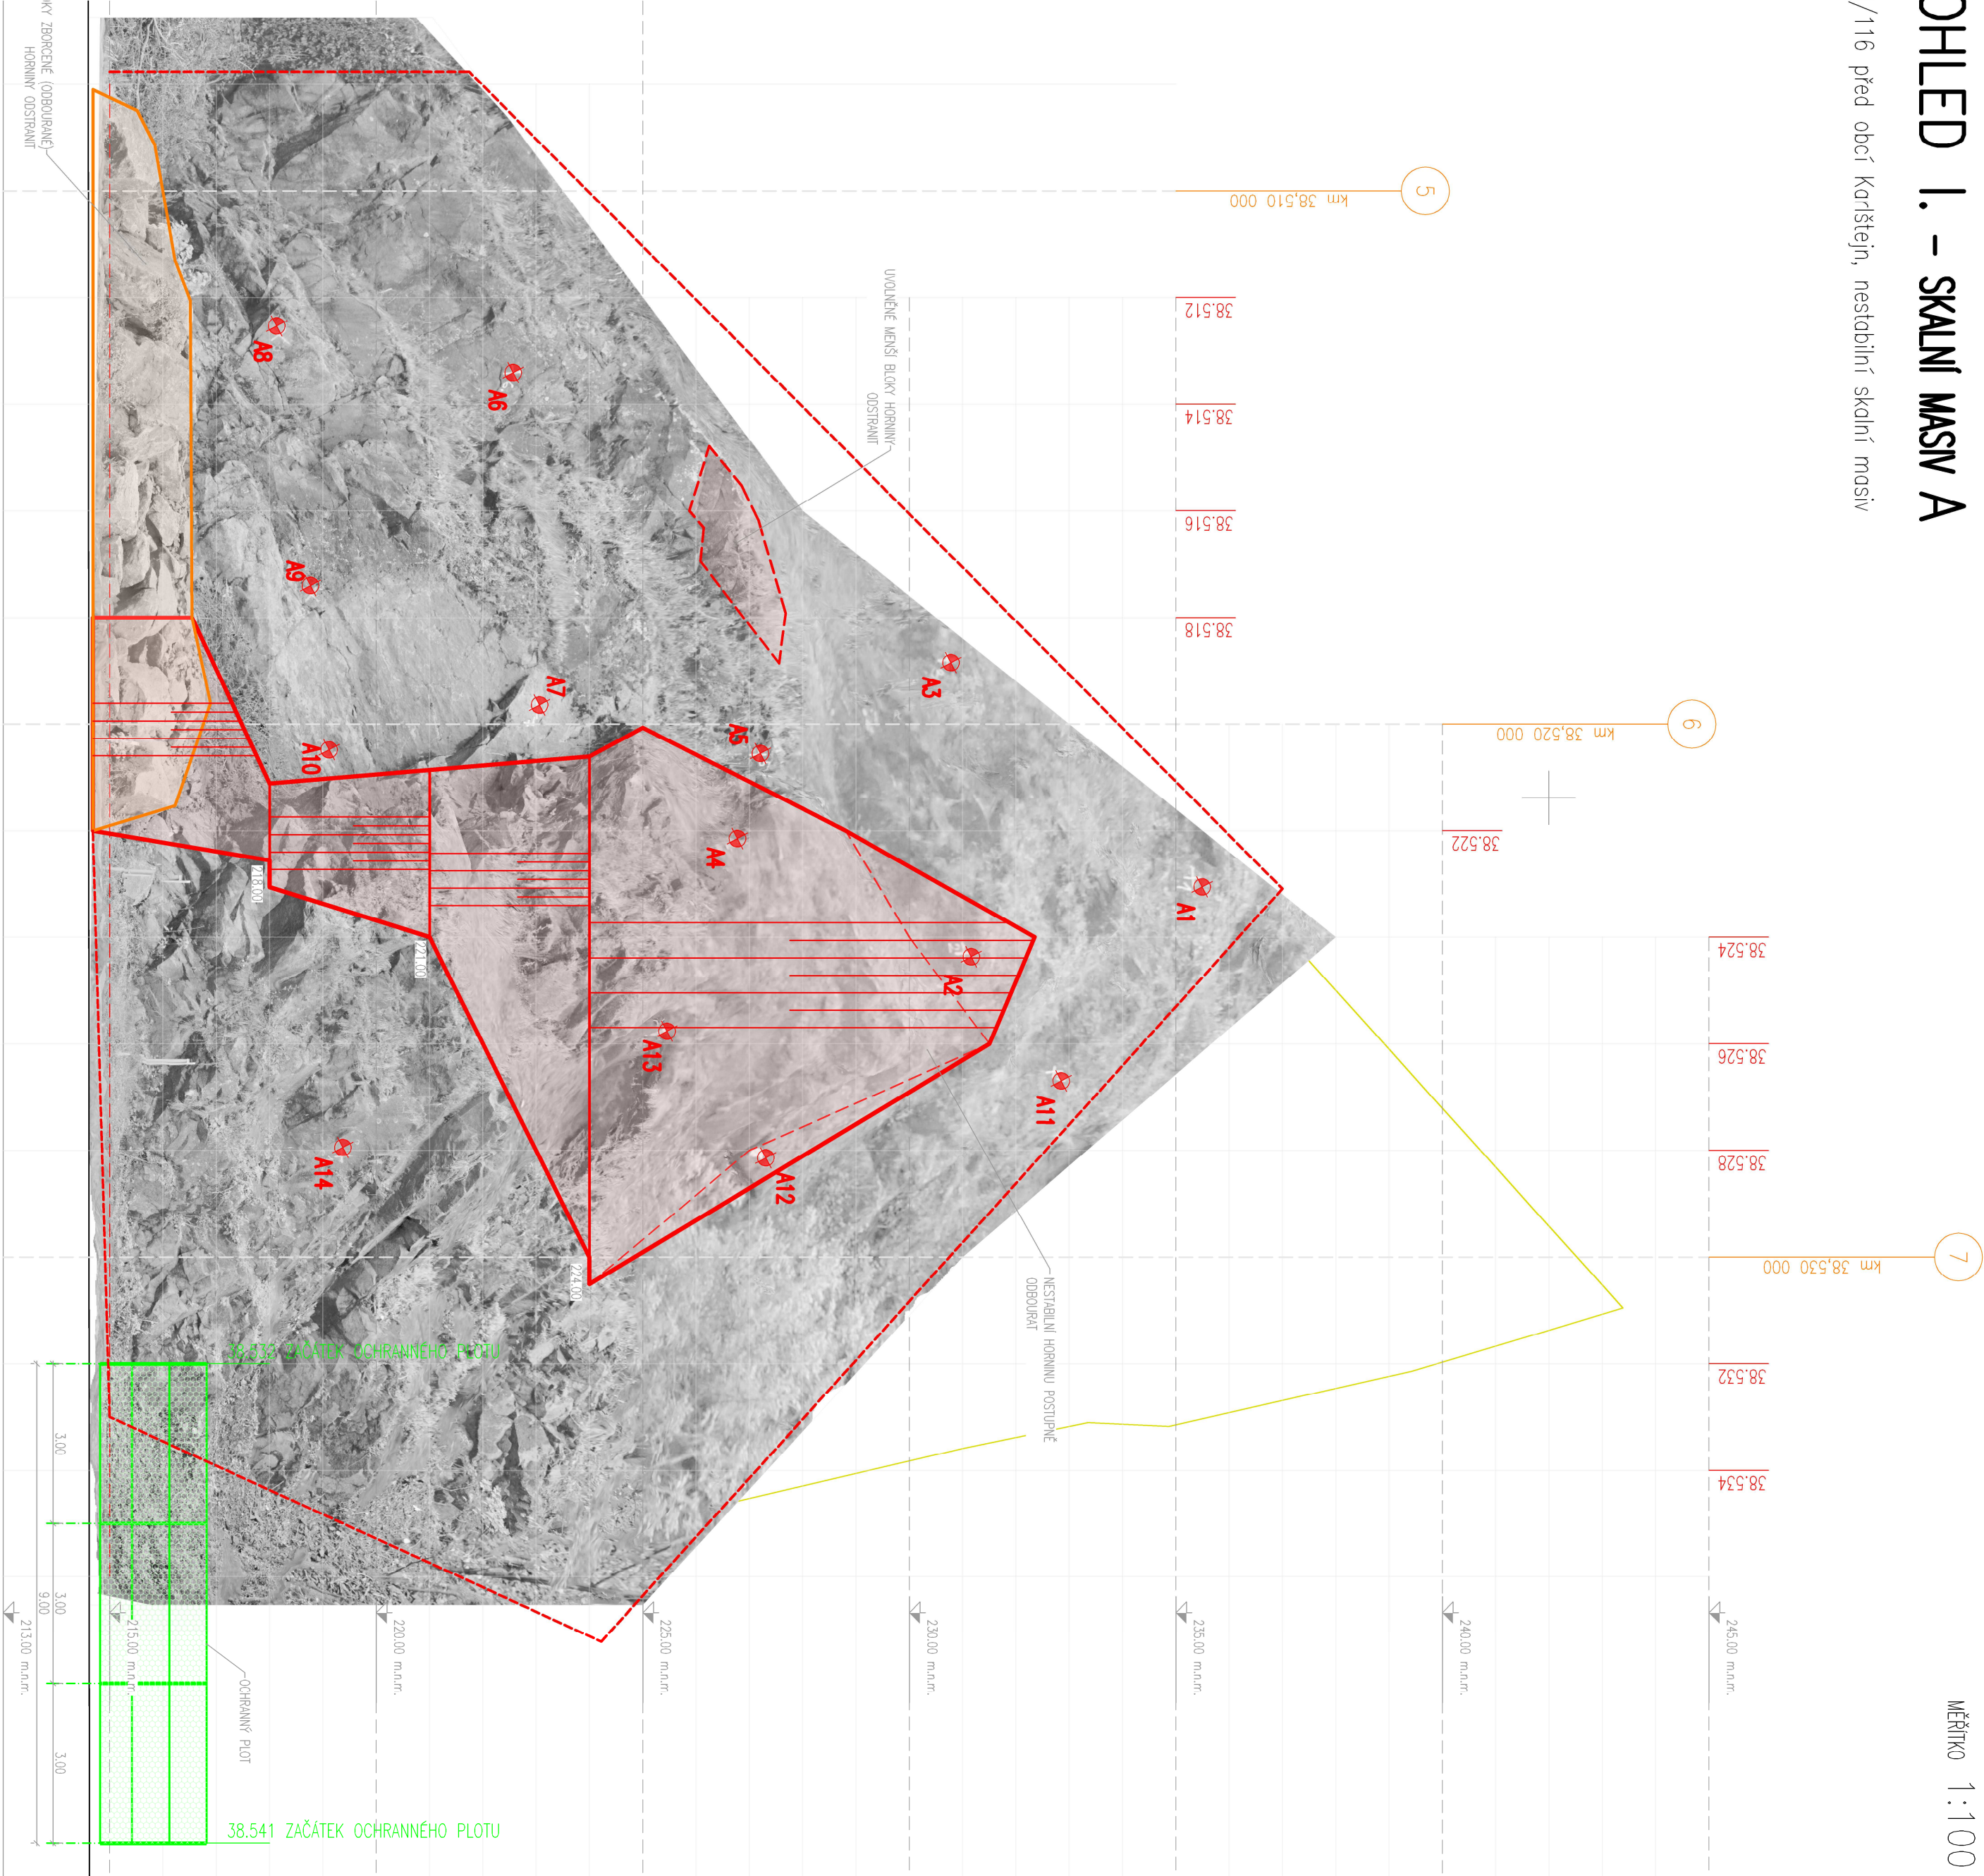

- POZNÁMKY:**
- ROZSAH BUDOVÁNÍ BÍLÉ ÚPŘESNĚNÍ AO NA MÍSTĚ STAVBY
 - SMYSL SKALNÍHO MASIVU BÍLÉ PROJEKCE ZA PRÁVNÍHO GEOTECNICKÉHO DOZORU JEDNOTKA A PROJEKTA STAVBY
 - NA ZÁKLADĚ PROJEKTU V PRŮBĚHU BUDOVÁNÍ ZISKÁVÁNÍ AKUTNÍCH INFORMACÍ BÍLÉ ÚPŘESNĚNÍ ROZSAH A ZPŮSOB BUDOVÁNÍ SKALNÍHO MASIVU TL
 - BÍLÉ PROJEKCE AKUTNÍCH INFORMACÍ PROJEKTOVÝ DOKUMENTACE STAVBY

- LEGENDA:**
- OCHRANNÝ ÚVODNÍKOVÝ PROJEKTOVÝ DOKUMENT

VÝŠKOVÝ SYSTÉM BpV

SOUŘADNICOVÝ SYSTÉM S-JTSK

Objednatel:



Krajští správa o údržbu silnic
Středostátní úřad, příspěvková organizace
Zborovská 81/11, 150 21 Praha 5 – Smíchov

Zhotovitel:



Čimelčová 2820/6, 106 00 Praha 10
tel: +420 271 720 110
e-mail: info@geotec-gs.cz

Výpracoval:	Odpovědný projektant:	Schválil:	Číslo zakázky:
Ing. Martin Komárek	Ing. Martin Komín	Mgr. Filip Dudík	2017 – 253
Podpis:	Podpis:	Podpis:	Datum:
			10/2019

Název díla:	Měřítko:	První č.:
Objekt:	Stupeň:	PPPS
SO 201 – SKALNÍ MASIV A	Formát:	5M4
Průběh:	Číslo přílohy:	D2.3
POHLED I.		