


KOORDINAČNÍ SITUACE

II/116 před obcí Karlštejn, nestabilní skalní masiv

MĚŘÍTKO 1:1 000

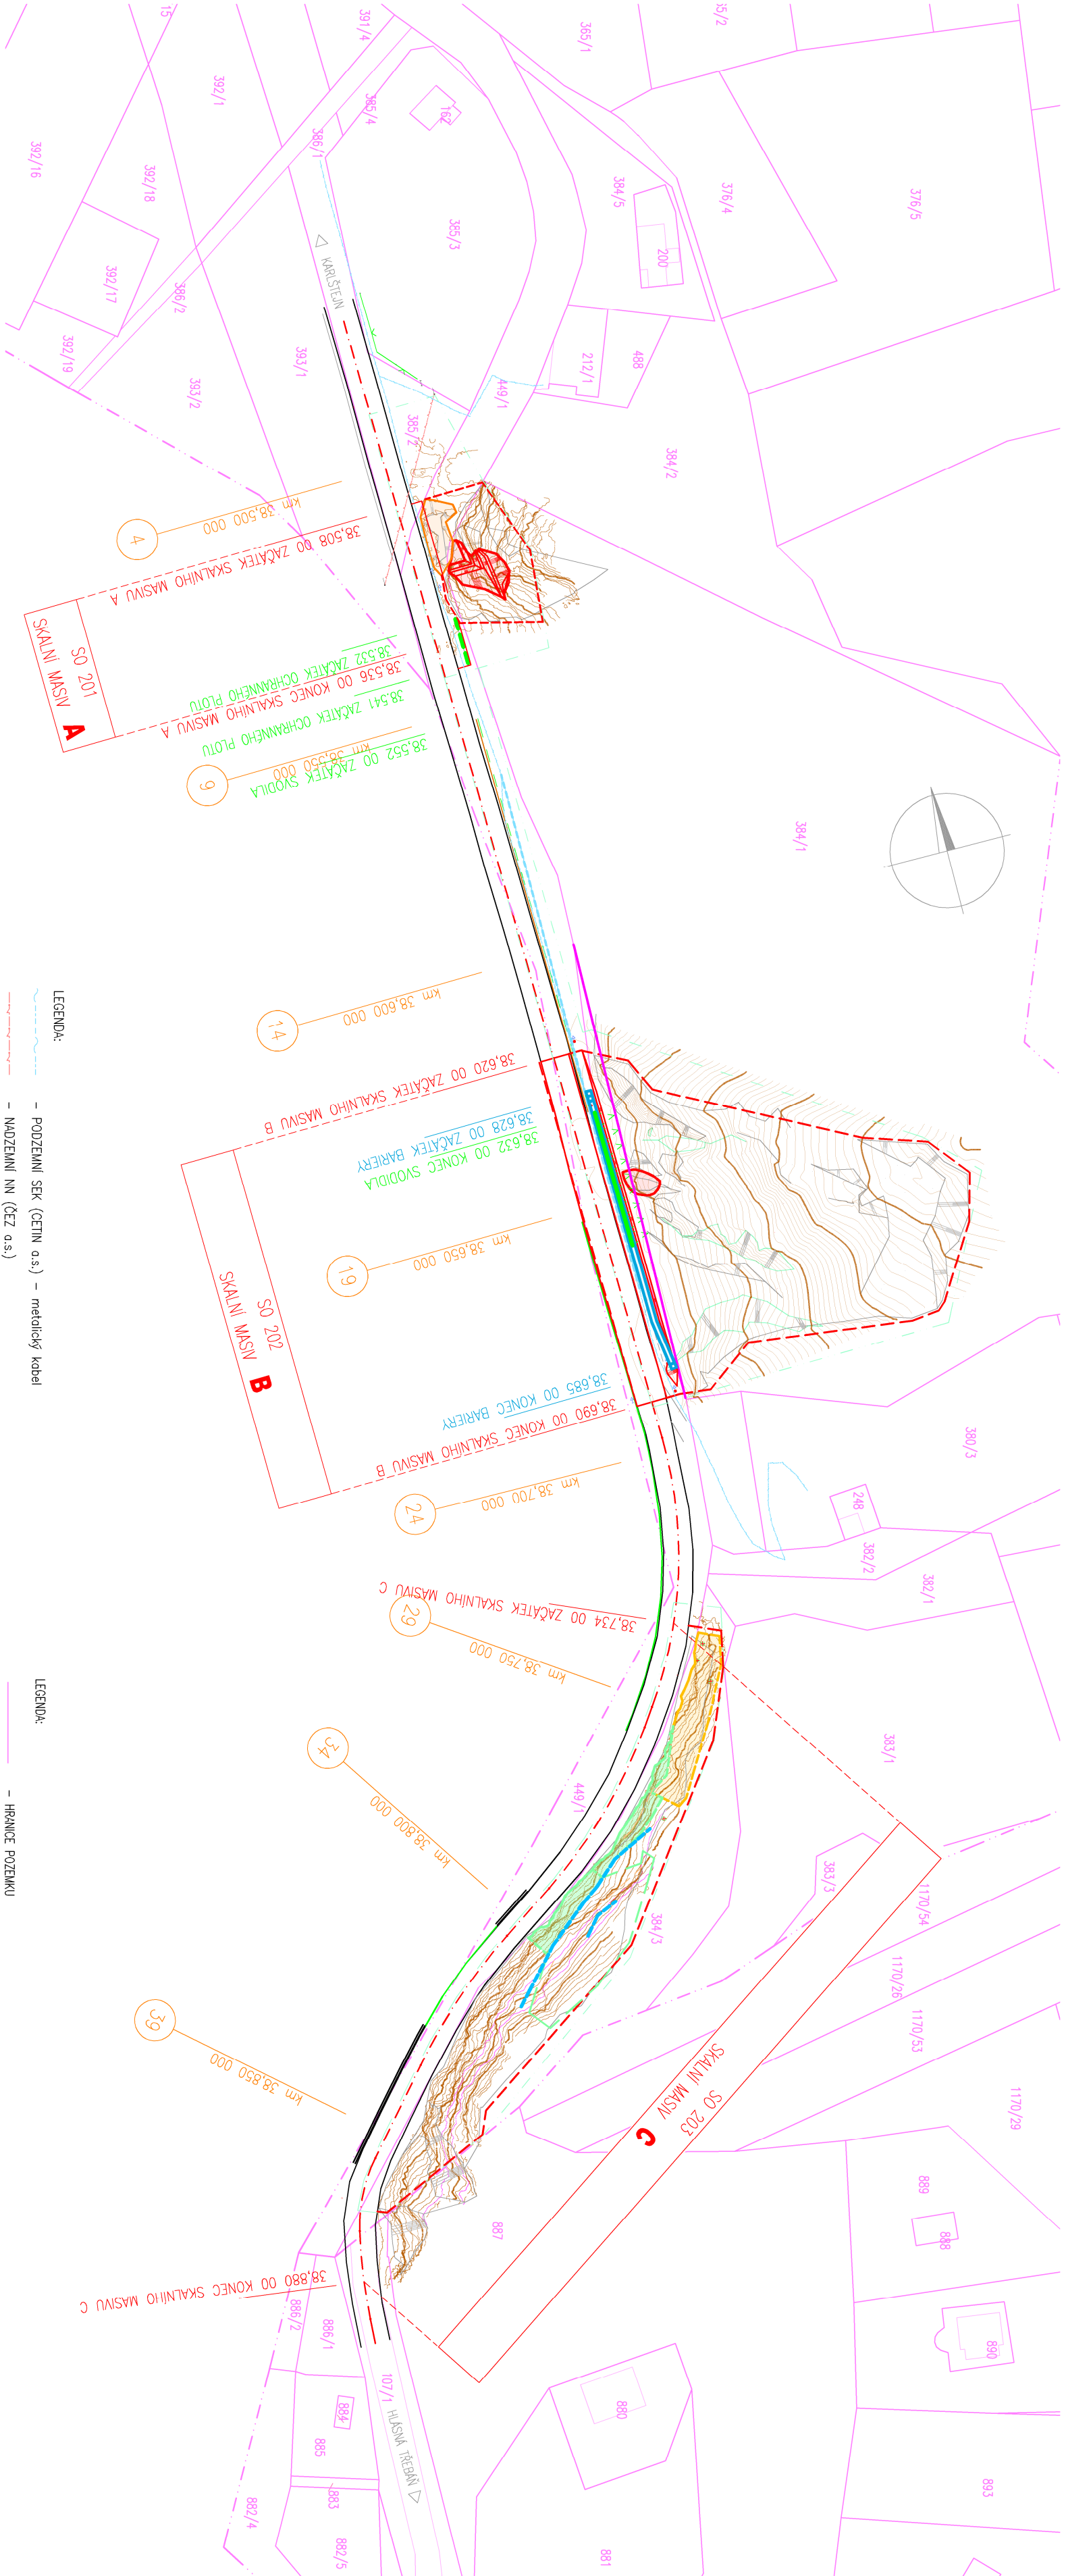

LEGENDA:
- POZEMNÍ SEK (ČETIN a.s.) - metický kotel
- MOZEMNÍ NN (ČEZ a.s.)

LEGENDA:
- HRANICE POZEMKU
- VNITŘNÍ HRANICE POZEMKU
- OBROD STABY

POZOR!
- V MÍSTĚ STABY SE NACHÁZÍ POZEMNÍ VEDENÍ SEK - METALICKÝ KABEL (ČETIN a.s.)
- V BLÍZKOSTI STABY SE NACHÁZÍ MOZEMNÍ VEDENÍ NN (ČEZ a.s.)

- PŘED ZÁČETKEM STABY PŘESKÉ VNITŘNÍ VŠEJENÁ POZEMNÍ VEDENÍ V MÍSTĚ STABY A JEJICH PŘÍLOHU OJŠTÍ KOPANINAMI SODNAMI PŘEDVĚDA BUDĚ TRVÁLA PŘEDLOŽKA POZEMNÍHO VEDENÍ SEK V BĚŽCE OCHRANĚ BĚŽER A SODNÁ
- MOZEMNÍ NN POZEMNÍ VEDENÍ MĚZERNÝSKÝ SITI NESMÍ BÝT PŘÍ PŘEJÍZDĚ STABY PŘEZKÝZENO
- PŘÁCE V BLÍZKOSTI POZEMNÍ SITI BUDOU REALIZOVÁNY V SODLONU S POZÁDKY A PODNÍKAMI JEJICH SPRAVOČI

SAUCE SKALNÍHO MASIVU BUDĚ REALIZOVÁNA ZA ČÁSTIČNĚ OMEZENÉHO PROVOZU

- PO OBĚU VYSTAVBY BUDĚ OZÁŘEN VZDÝ JEJEN JIŽNÍ PRONÍ SILNÍČNÍ KOMUNIKACE
- VOLNÝ JIŽNÍ PRONÍ SILNÍČNÍ KOMUNIKACE BUDĚ OD STAVENÍŠTĚ ODBĚLEN BETONOVÝMI SODOLY A OCHRANÝMI PLOTEM
- DOPRAVNÍ OMEZENÍ V MÍSTĚ STABY BUDĚ RÁDCE OZNAČENO

VÝŠKOVÝ SYSTÉM BpV

SOUŘADNICOVÝ SYSTÉM S-JTSK

Objednatel:

Krajské správa o údržbu silnic



Střebočského kroje, příspěvková organizace
Zbořská 81/11, 150 21 Praha 5 - Smíchov

Zhotovitel:

Geotec-**GS**®

Geotec-GS, a.s.
Chmelová 2920/6, 106 00 Praha 10
Tel.: +420 271 750 710
e-mail: praha@geotec-gs.cz

Vypracoval:	Odpovědný projektant:	Schválil:	Číslo zadávk:
Ing. Martin Komárek	Ing. Martin Komárek	Mgr. Filip Dudík	2017 - 253
Podpis:	Podpis:	Podpis:	Datum:
			10/2019

Název díla:	Měřítko:	Formát:
II/116 před obcí Karlštejn, nestabilní skalní masiv	1:1000	4A4
Příloha:	Supl:	Poré ž.:
KOORDINAČNÍ SITUACE	PDPS	
	Číslo přílohy:	C3