


PŘÍČNÉ ŘEZY I. – SKALNÍ MASIV A

II/116 před obcí Karštejn, nestabilní skalní masiv

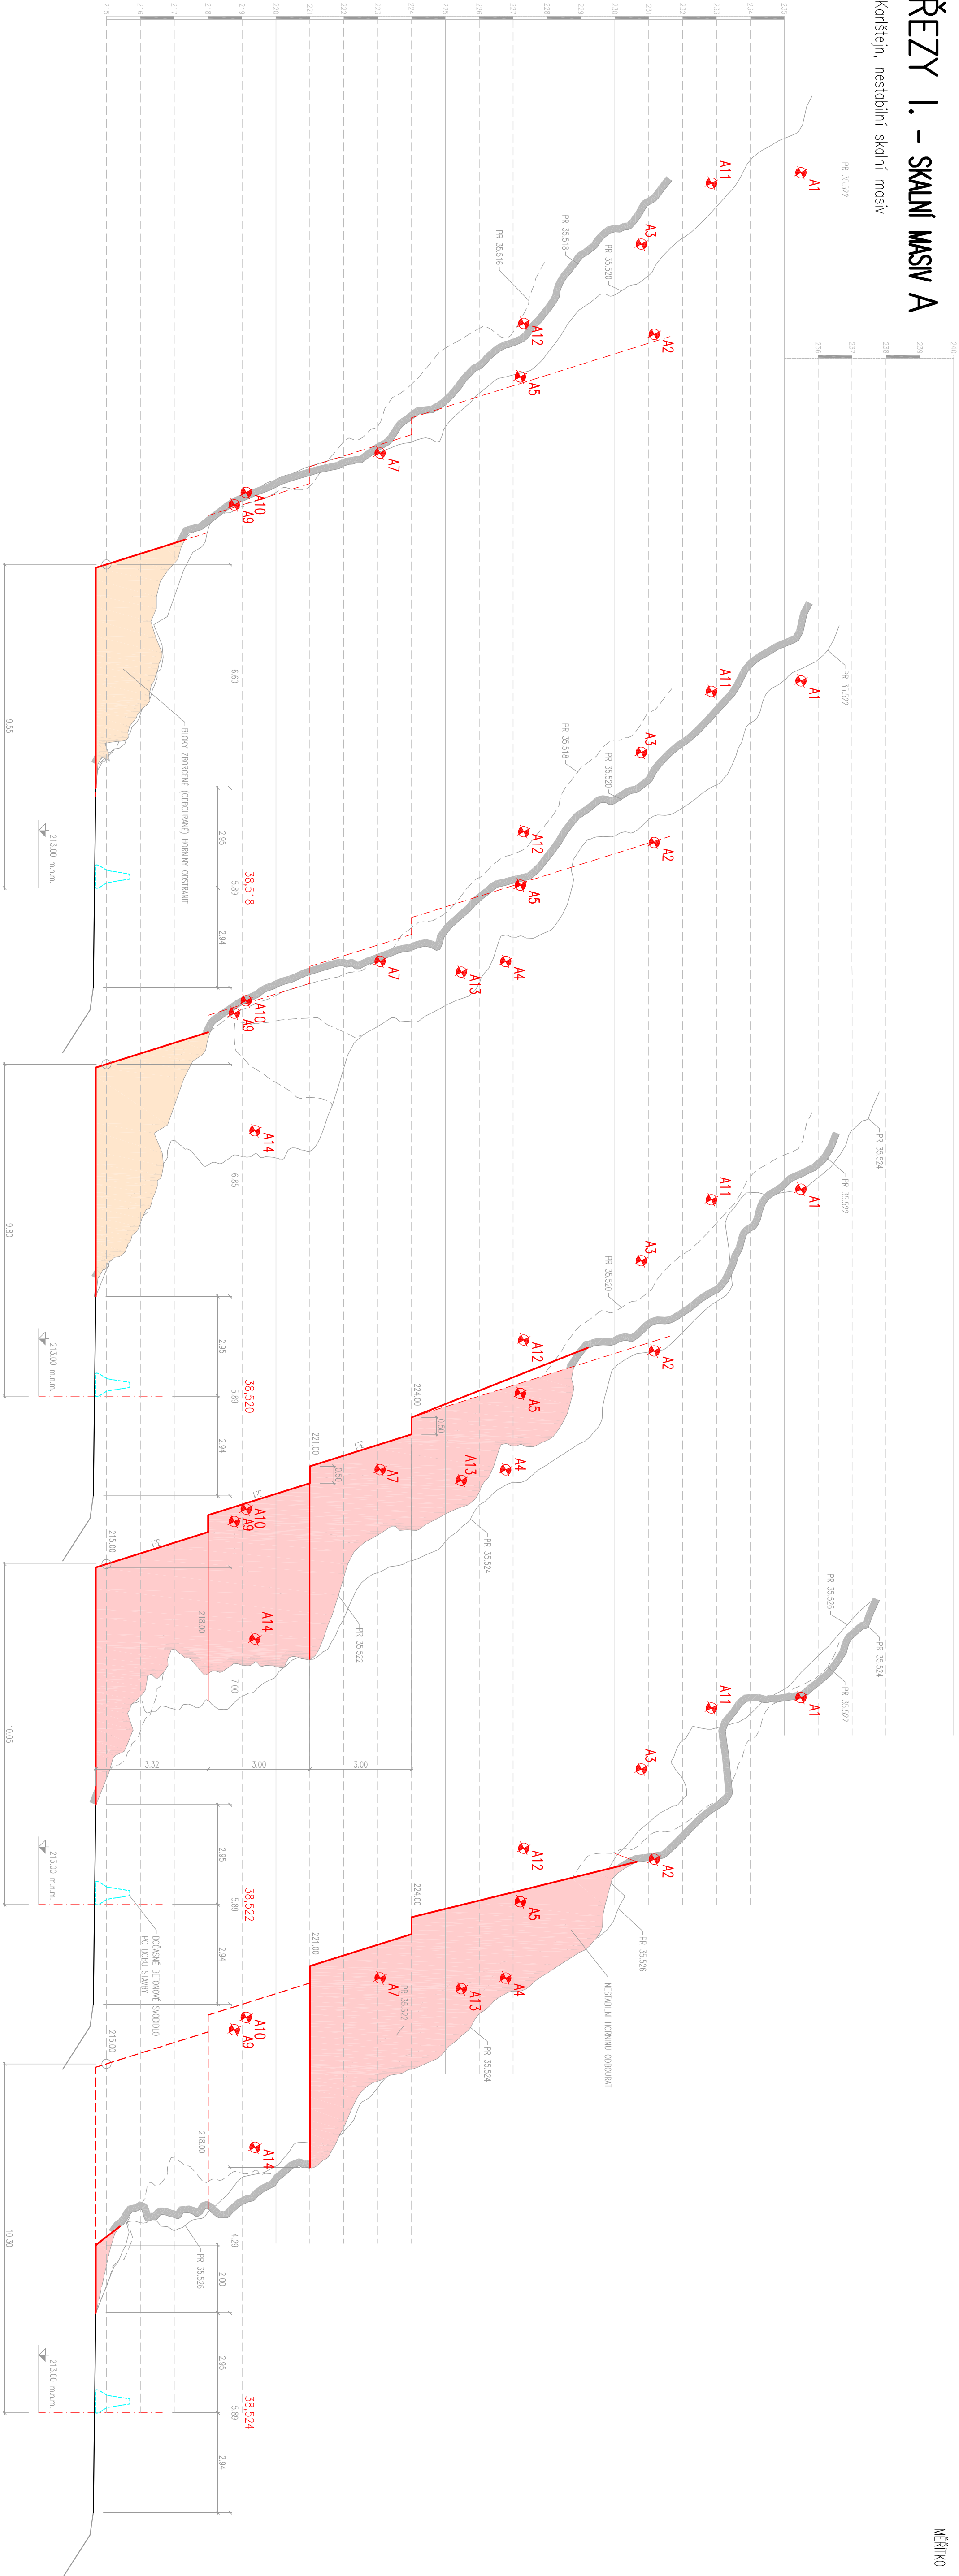

MĚŘÍTKO 1:100

POZNÁMKY:

- ROZSAH BOJBYNÍ BUDĚ UPŘESŇEN AŽ NA MÍSTĚ STAVBY
- SVAZICE SKALNÍHO MASIVU BUDĚ PROVÁDĚNA ZA PŘEDKLADU GEOTECHNICKÉHO ODZVUKU A PROJEKTNÍM STAVBY
- NA JAKOŽ PŘÍČNÉ V PŘEBĚHU BOJBYNÍ AKTIVNOSTI INŽENÝR BUDĚ UPŘESŇEN ROZSAH A ZPŮSOB BOJBYNÍ SKALNÍHO MASIVU TL. BUDĚ PŘÍČNÉ AKTIVIZOVANÁ PROJEKTOVÁ DOKUMENTACE STAVBY

LEGENDA:

- ODOBŘADENÍ NESTABILNÍ HORNINY

VÝŠKOVÝ SYSTÉM BpV

SOUŘADNICOVÝ SYSTÉM S-JTSK

Objednatel:



Krajská správa a údržba silnic Středočeského kraje, příspěvková organizace Zbořovská 61/11, 150 21 Praha 5 – Smíchov

Zhotovitel:



Geotec-GS, o.s. Chmelová 2920/6, 106 00 Praha 10 Tel.: +420 271 750 710 e-mail: praha@geotec-gs.cz

Vypracoval: Ing. Martin Komárek

Schválil: Mgr. Filip Dudík

Podpis: [Signature]

Podpis: [Signature]

Datum: 10/2019

Číslo zakázky: 2017 – 253

Měřítko: 1:100

Formát: 5A4

Objekt: SO 201 – SKALNÍ MASIV A

Číslo přílohy: D2.2.1

Příloha:

PŘÍČNÉ ŘEZY I.