


PŘÍČNÉ ŘEZY II. – SKALNÍ MASIV A

II/116 před obcí Karlštejn, nestabilní skalní masiv

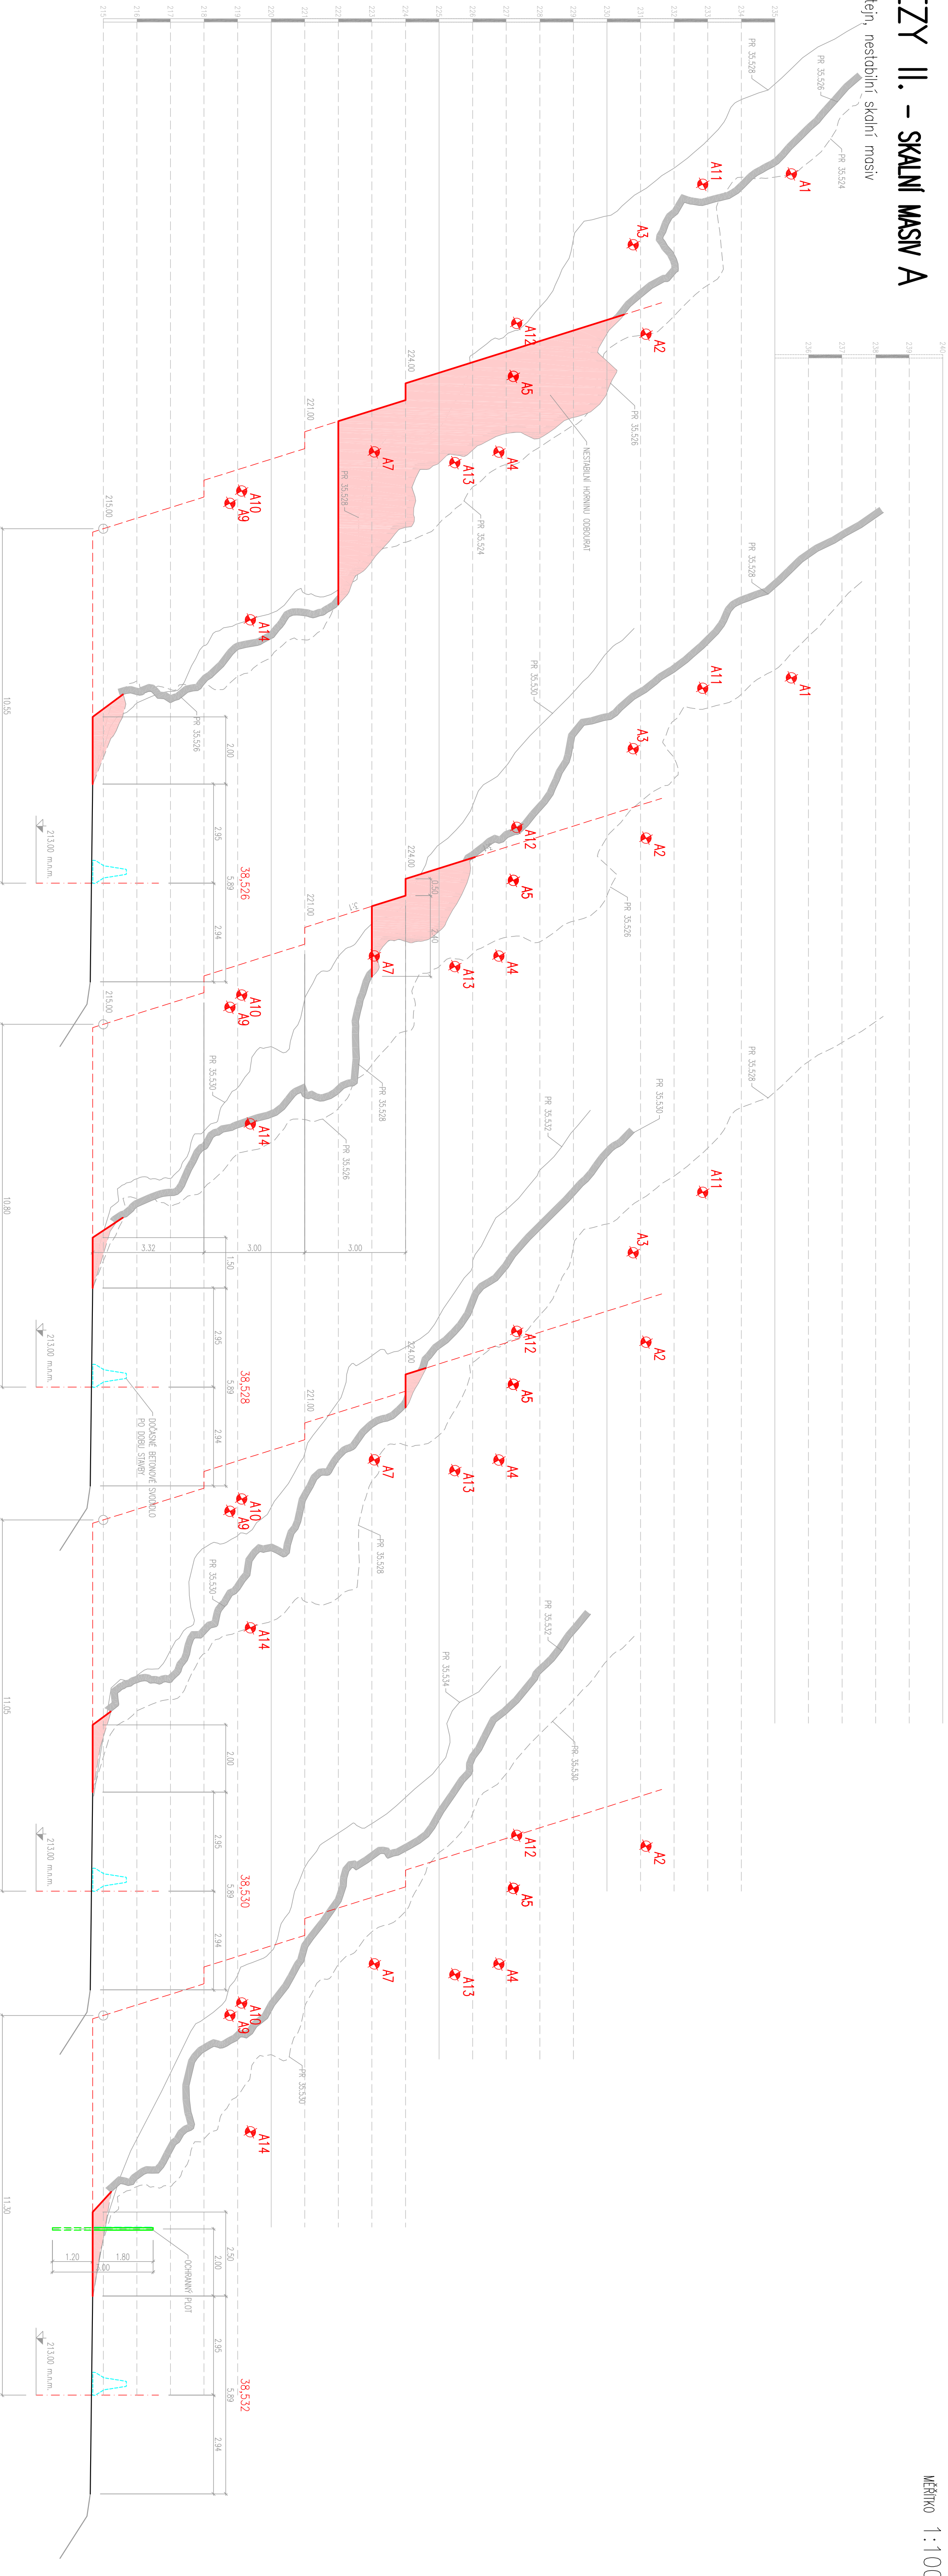

MĚŘÍTKO 1:100

POZNÁMKY:

- ROZSAH BOJBYNÍ BUDE UPŘESŇOVÁN AŽ NA MÍSTĚ STAVBY
- SVAZICE SKALNÍHO MASIVU BUDE PROVÁDĚNA ZA PŘÍSPĚCHU GEOTECHNICKÉHO OZDOBU A PROJEKTNÍM STAVBY
- NA KONEČNÉ PŘÍČNÉ V PŘEBĚHU BOJBYNÍ AKTIVNOSTI INFORMACE BUDE UPŘESŇOVÁN ROZSAH A ZPŮSOB BOJBYNÍ SKALNÍHO MASIVU TL
- BUDE PŘEBĚŽNĚ AKTUALIZOVANÁ PROJEKTOVÁ DOKUMENTACE STAVBY

LEGENDA:

— OBOUBŘÁNÍ NESTABILNÍ HORNINY

VÝŠKOVÝ SYSTÉM BpV

SOUŘADNICOVÝ SYSTÉM S-JTSK

Objednatel:



Krajská správa a údržba silnic Středočeského kraje, příspěvková organizace Zbořovská 61/11, 150 21 Praha 5 – Smíchov

Zhotovitel:



Geotec-GS, o.s. Chmelová 2920/6, 106 00 Praha 10 Tel.: +420 271 750 710 e-mail: prah@geotec-gs.cz

Vypracoval:

Ing. Martin Komárek

Schwilič

Podpis:

Ing. Martin Komárek

Mgr. Filip Dudík

Název díla:

II/116 před obcí Karlštejn, nestabilní skalní masiv SO 201 – SKALNÍ MASIV A

Účelo zakázky:

2017 – 253

Objekt:

SO 201 – SKALNÍ MASIV A

Stupeň:

PPPS

Formát:

544

Příloha:

PŘÍČNÉ ŘEZY II.

Účelo přílohy:

D2.2.2