


SITUACE
M 1:100

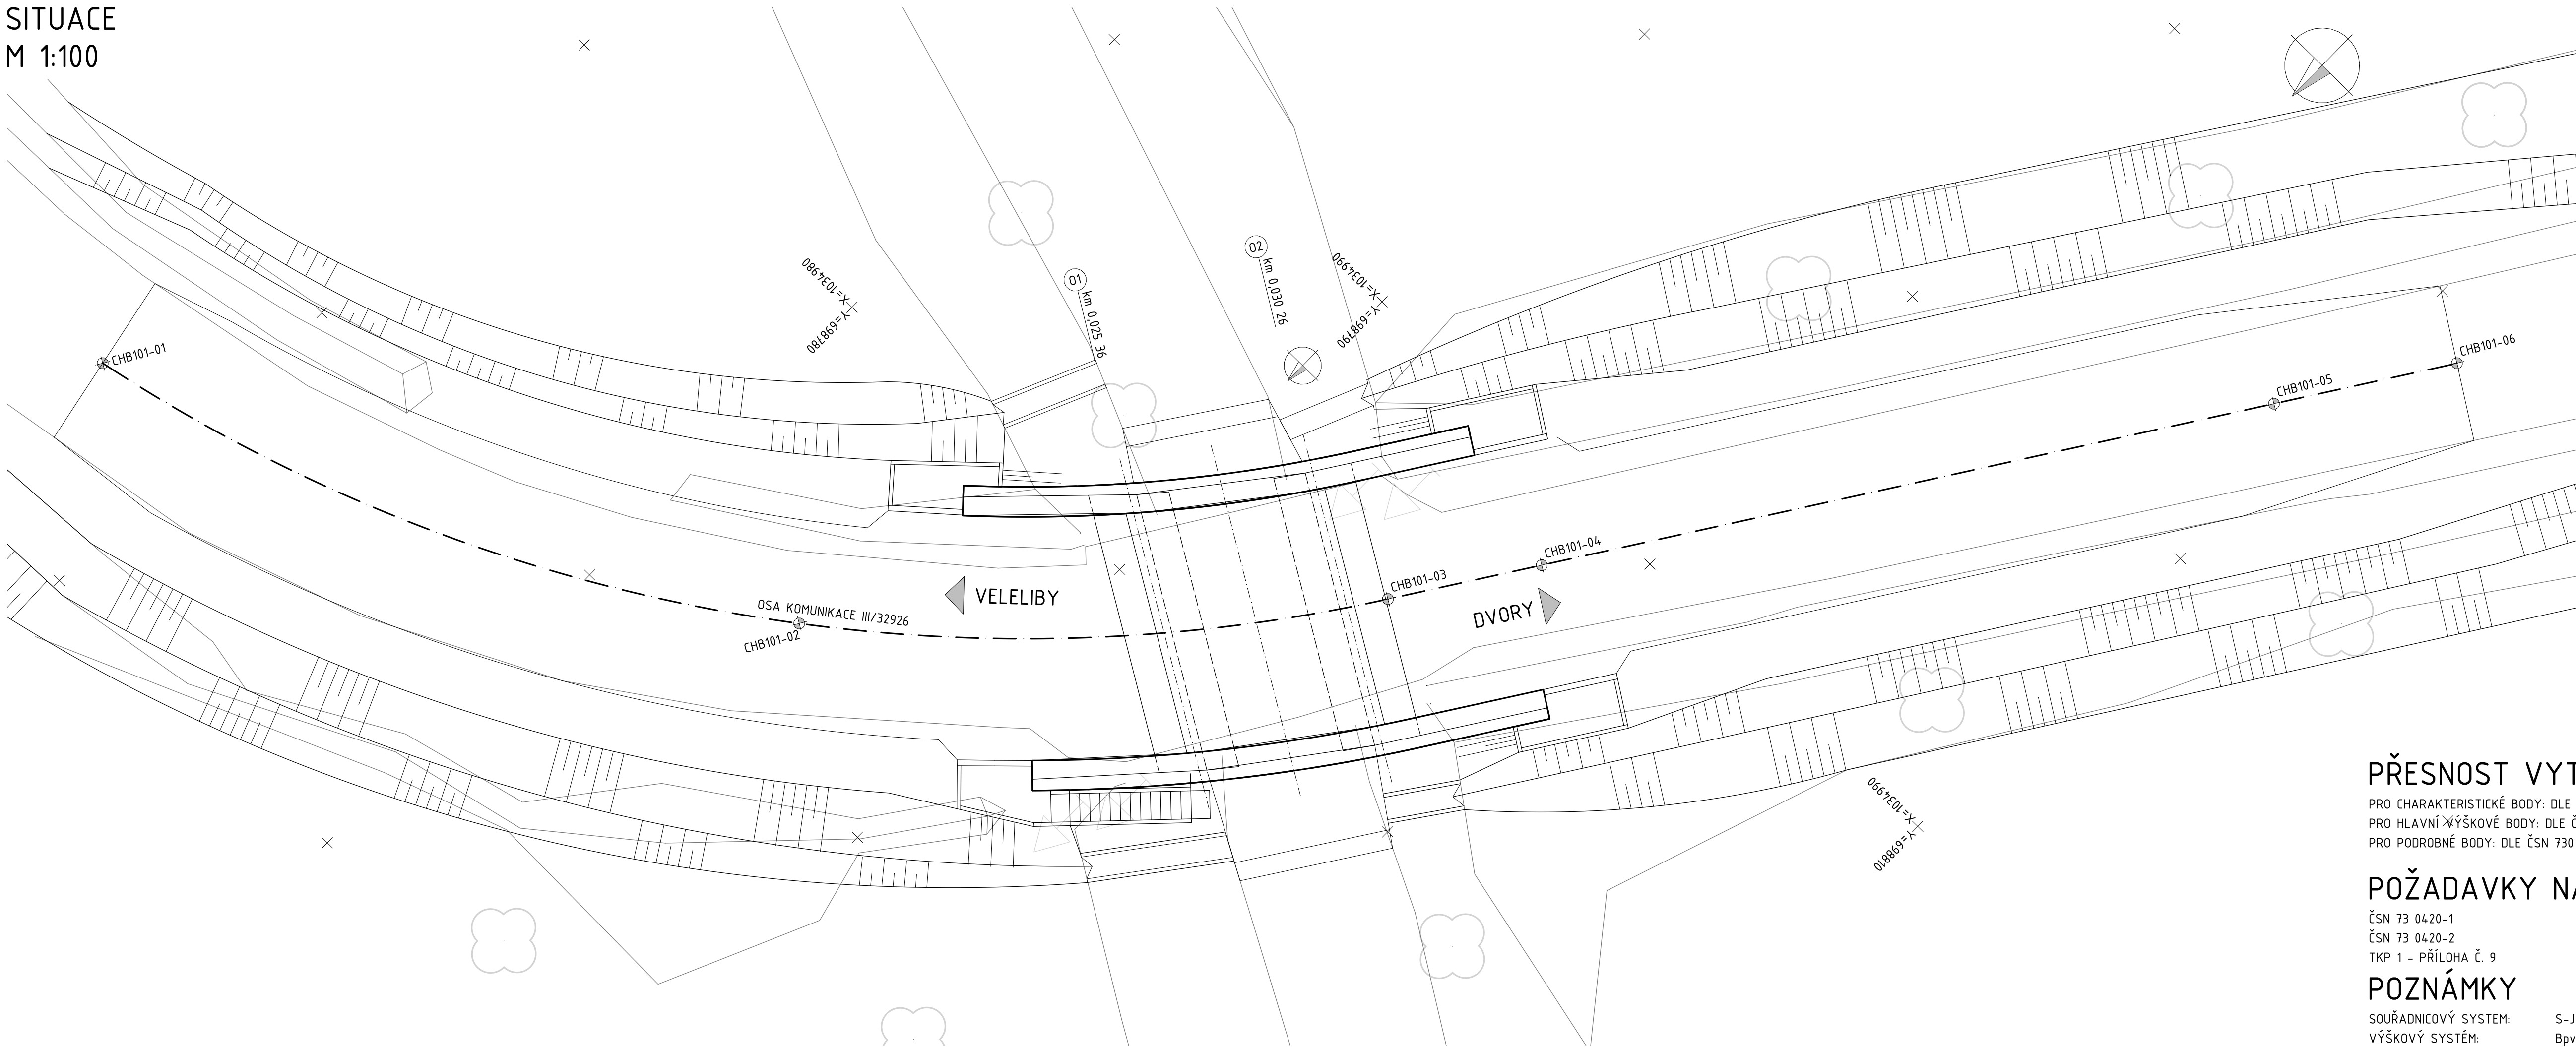

VYTYČOVACÍ BODY

BOD	Y [m]	X [m]
CHB101-01	698 766,767	1 034 964,948
CHB101-02	698 784,899	1 034 972,988
CHB101-03	698 795,660	1 034 984,442
CHB101-04	698 797,958	1 034 987,960
CHB101-05	698 808,895	1 035 004,705
CHB101-06	698 811,625	1 035 008,894

PŘESNOST VYTYČENÍ

PRO CHARAKTERISTICKÉ BODY: DLE ČSN 73 0420-2, TAB. 24 A 25
PRO HLAVNÍ VÝŠKOVÉ BODY: DLE ČSN 73 0420-2, TAB. 24 A 25
PRO PODROBNÉ BODY: DLE ČSN 730 0420-2, TAB. 27

POŽADAVKY NA PŘESNOST

ČSN 73 0420-1
ČSN 73 0420-2
TKP 1 - PŘÍLOHA Č. 9

POZNÁMKY

SOUŘADNICOVÝ SYSTÉM: S-JTSK
VÝŠKOVÝ SYSTÉM: Bpv

Stavebník:



Krajská správa a údržba silnic
Středočeského kraje
Zborovská 11, 150 21 Praha 5

Projektant:  M - PROJEKCE s.r.o. Resslova 956 500 02 Hradec Králové www.m-projekce.cz		Projekt: III/32926, Veleliby - most ev.č. 32926-6	
Název části/objektu: Úprava komunikace		Příloha: Vytyčovací schéma	
Vypracoval: David Kněbort	Číslo zakázky: 17-030-02	Označení části/objektu: B.101	Číslo přílohy: 5
Zodpovědný projektant: Ing. Miroslav Kubín	Stupeň projektu: PDPS	Kopie:	
Kontroloval: Ing. Dominik Jareš	Datum: 10/2018		