



PŮDORYS
M 1:50

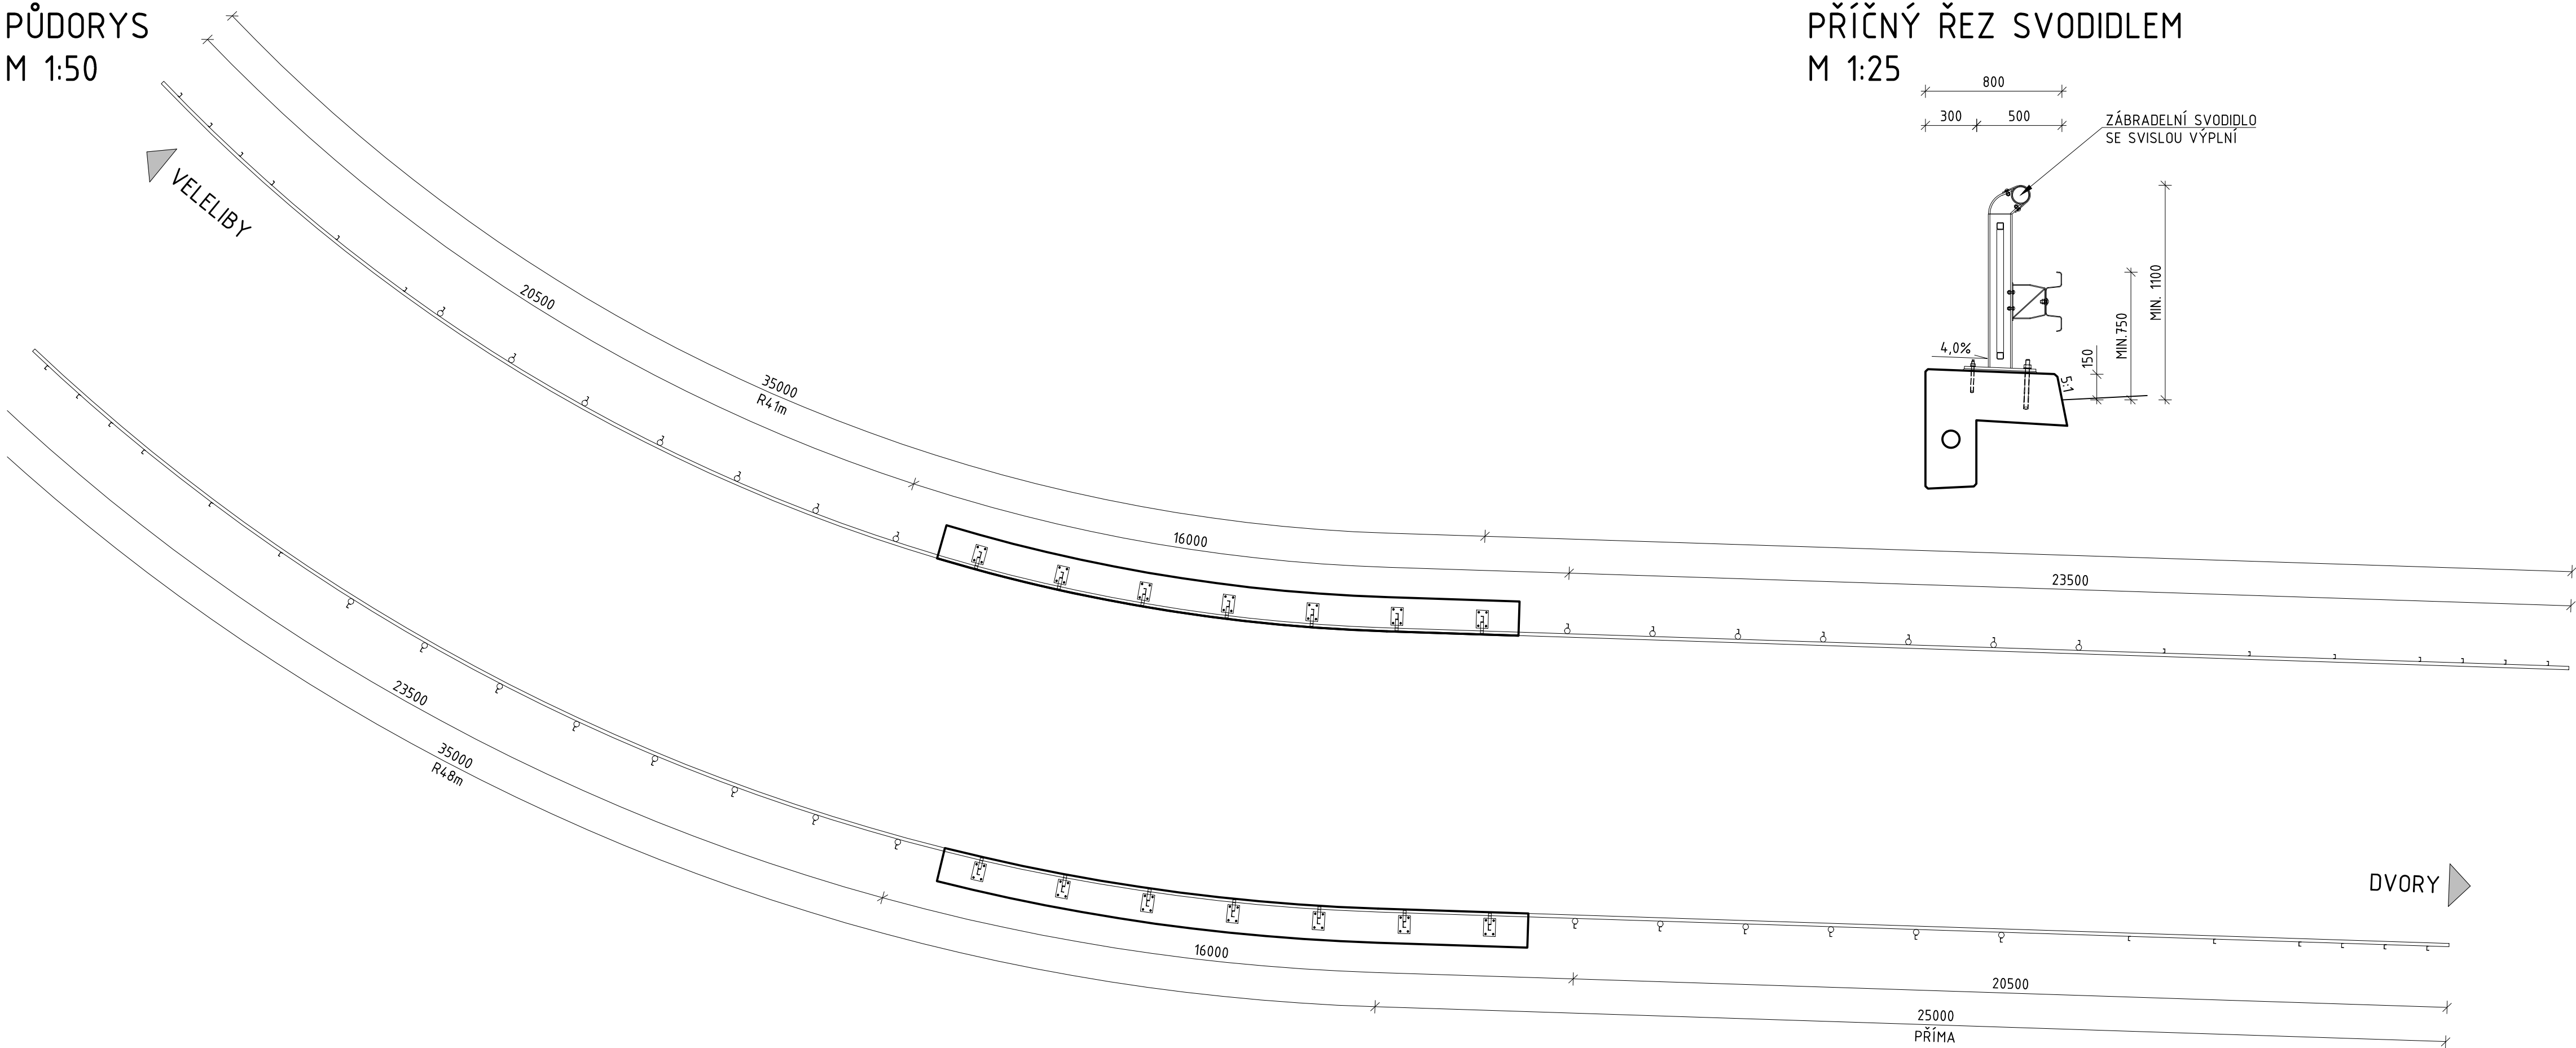

PŘÍČNÝ ŘEZ SVODIDLEM
M 1:25

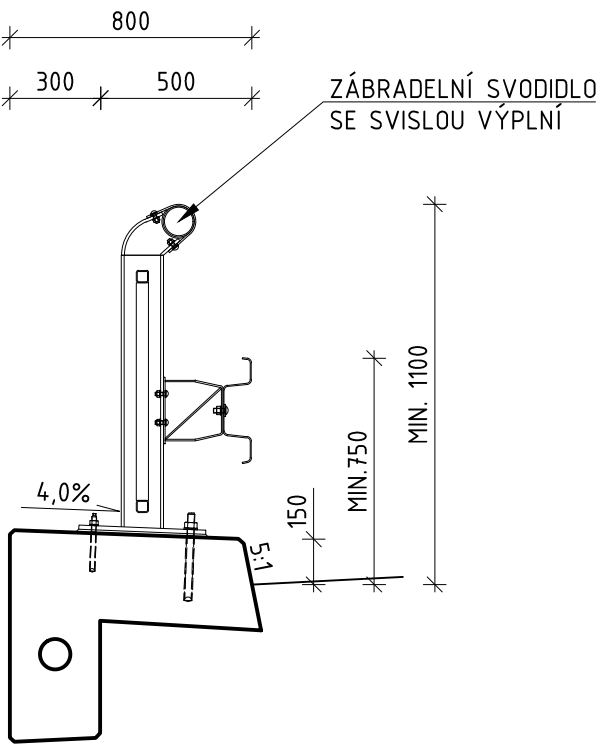


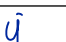


POZNÁMKY

VYBRANÝ TYP SVODILA MUSÍ BÝT SCHVÁLEN INVESTOREM

Stavebník:



Krajská správa a údržba silnic
Středočeského kraje
Zborovská 11, 150 21 Praha 5

Projektant: <div> M - PROJEKCE</div> M - PROJEKCE s.r.o. Resslova 956 500 02 Hradec Králové www.m-projekce.cz		Projekt: III/32926, Veleliby - most ev.č. 32926-6			
Název části/objektu: Most ev.č. 32926-6		Příloha: Schéma svodidla			
Vypracoval: Ing. Marek Šeps 	Číslo zakázky: 17-030-02	Označení části/objektu:	Číslo přílohy:	Kopie:	
Zodpovědný projektant: Ing. Miroslav Kubín 	Stupeň projektu: PDPS	B.201	7		
Kontroloval: Ing. Dominik Jareš 	Datum: 10/2018				