


KOORDINAČNÍ SITUACE 1:100

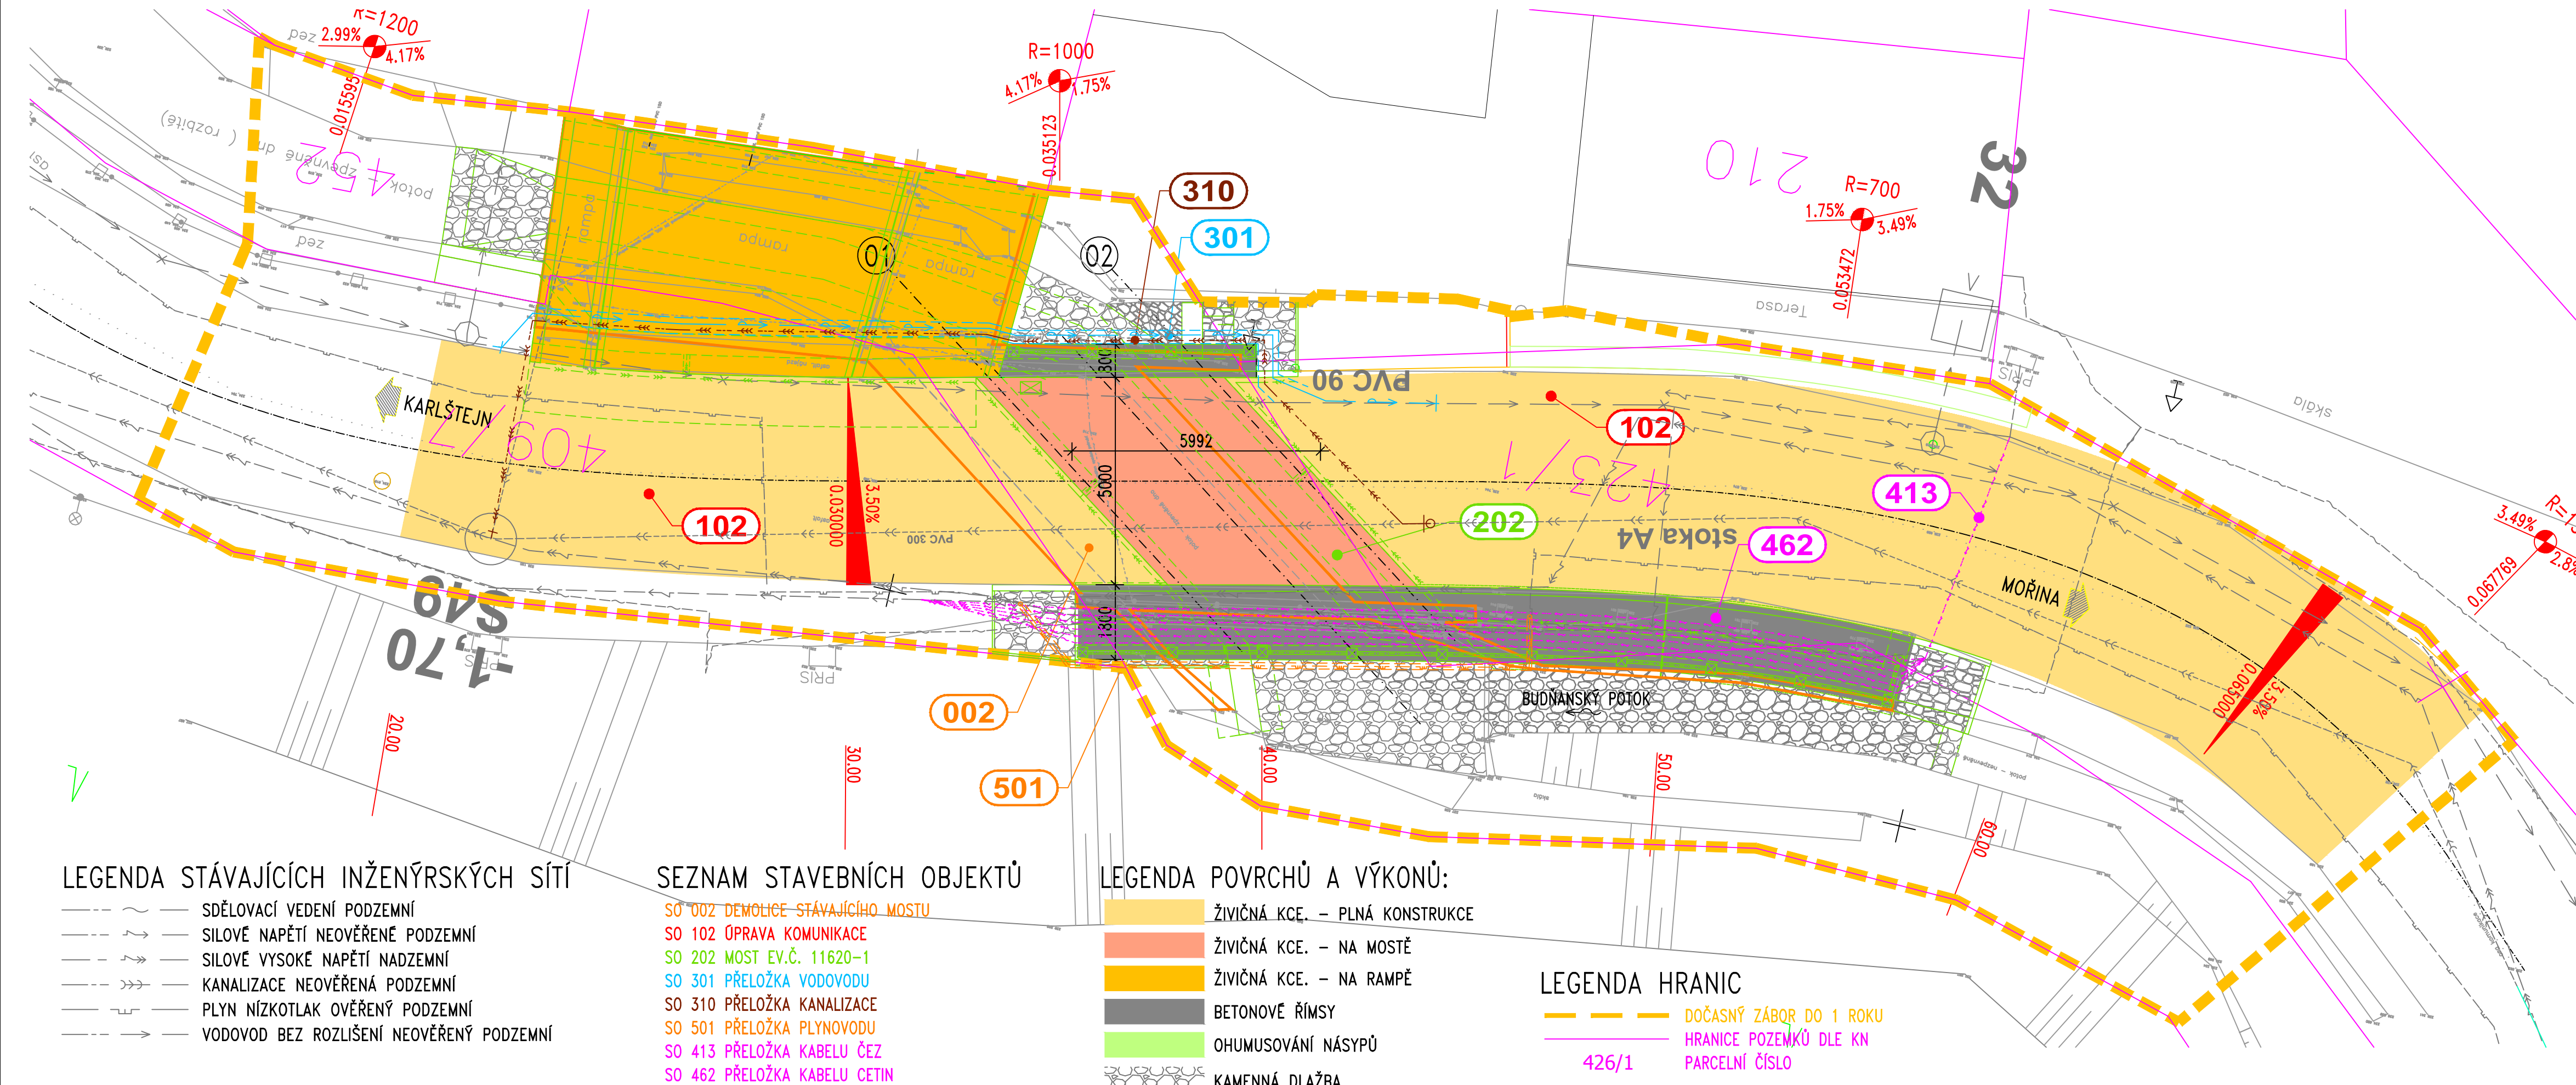

LEGENDA STÁVAJÍCÍCH INŽENÝRSKÝCH SÍTÍ

- | | | | |
|-----------|-----|---|--|
| — — — — — | ~ | — | SDĚLOVACÍ VEDENÍ PODZEMNÍ |
| — — — — — | ↷ | — | SILOVÉ NAPĚTÍ NEOVĚŘENÉ PODZEMNÍ |
| — — — — — | ↷↷ | — | SILOVÉ VYSOKÉ NAPĚTÍ NADZEMNÍ |
| — — — — — | ↷↷↷ | — | KANALIZACE NEOVĚŘENÁ PODZEMNÍ |
| — — — — — | ⌋ | — | PLYN NÍZKOTLAK OVĚŘENÝ PODZEMNÍ |
| — — — — — | → | — | VODOVOD BEZ ROZLIŠENÍ NEOVĚŘENÝ PODZEMNÍ |

SEZNAM STAVEBNÍCH OBJEKTŮ

- SO 002 DEMOLICE STÁVAJÍCÍHO MOSTU
SO 102 ÚPRAVA KOMUNIKACE
SO 202 MOST EV.Č. 11620-1
SO 301 PŘELOŽKA VODOVODU
SO 310 PŘELOŽKA KANALIZACE
SO 501 PŘELOŽKA PLYNOVODU
SO 413 PŘELOŽKA KABELU ČEZ
SO 462 PŘELOŽKA KABELU CETIN

LEGENDA POVRCHŮ A VÝKONŮ:

- | | |
|---|--------------------------------|
|  | ŽIVIČNÁ KCE. – PLNÁ KONSTRUKCE |
|  | ŽIVIČNÁ KCE. – NA MOSTĚ |
|  | ŽIVIČNÁ KCE. – NA RAMPĚ |
|  | BETONOVÉ ŘÍMSY |
|  | OHUMUSOVÁNÍ NÁSPŮ |
|  | KAMENNÁ DIAŽBA |


LEGENDA HRANIC

- DOČASNÝ ZÁBOR DO 1 ROKU
HRANICE POZEMKŮ DLE KN
426/1 PARCELNÍ ČÍSLO

Objednatel stavby: **Krajská správa a údržba silnic Středočeského kraje, p.o.**
K SÚS
KRAJSKÁ SPRÁVA A ÚDRŽBA SILNIC
Středočeského kraje
 Zborovská 11, 150 21 Praha 5
 IČ: 000 66 001

Souřadnicový systém: S-JTSK
Výškový systém: Bpv

Číslo zakázky:	15 279 00	HIP:	Ing. Petr SOUČEK
Schválil:	Ing. Václav HVÍZDAL <i>Hvizdal</i>	602214618, sourcek@pontex.cz	<i>Sourcek</i>
Tech. kontrola:	Ing. Petr DRBOHLAV <i>Drbohlav</i>	Zodp. projektant: Ing. Martin VAVŘENA	
		602161668, vavrena@pontex.cz	<i>Vavrena</i>
		Vypracoval: Jan ROHLÍK	
		rohlík@pontex.cz	<i>Rohlík</i>



Praha 4, Bežová 1658/1, 147 00
tel: +420 244 462 219
e-mail: pontex@pontex.cz

Objednatel: KSUS Středočeského kraje		Obec: KARLŠTEJN		Kraj: STŘEDOČESKÝ	
Akce:	III/11619,11620, MOSTY EV. Č. 11619-1 A 11620-1,2,4 MOST EV. Č. 11620-1 PŘES POTOK V OBCI KARLŠTEJN			Datum	Stupeň
				11/2020	DSP/PDPS
Část:	KOORDINAČNÍ SITUACE			Souprava	Č. přílohy
					B.2