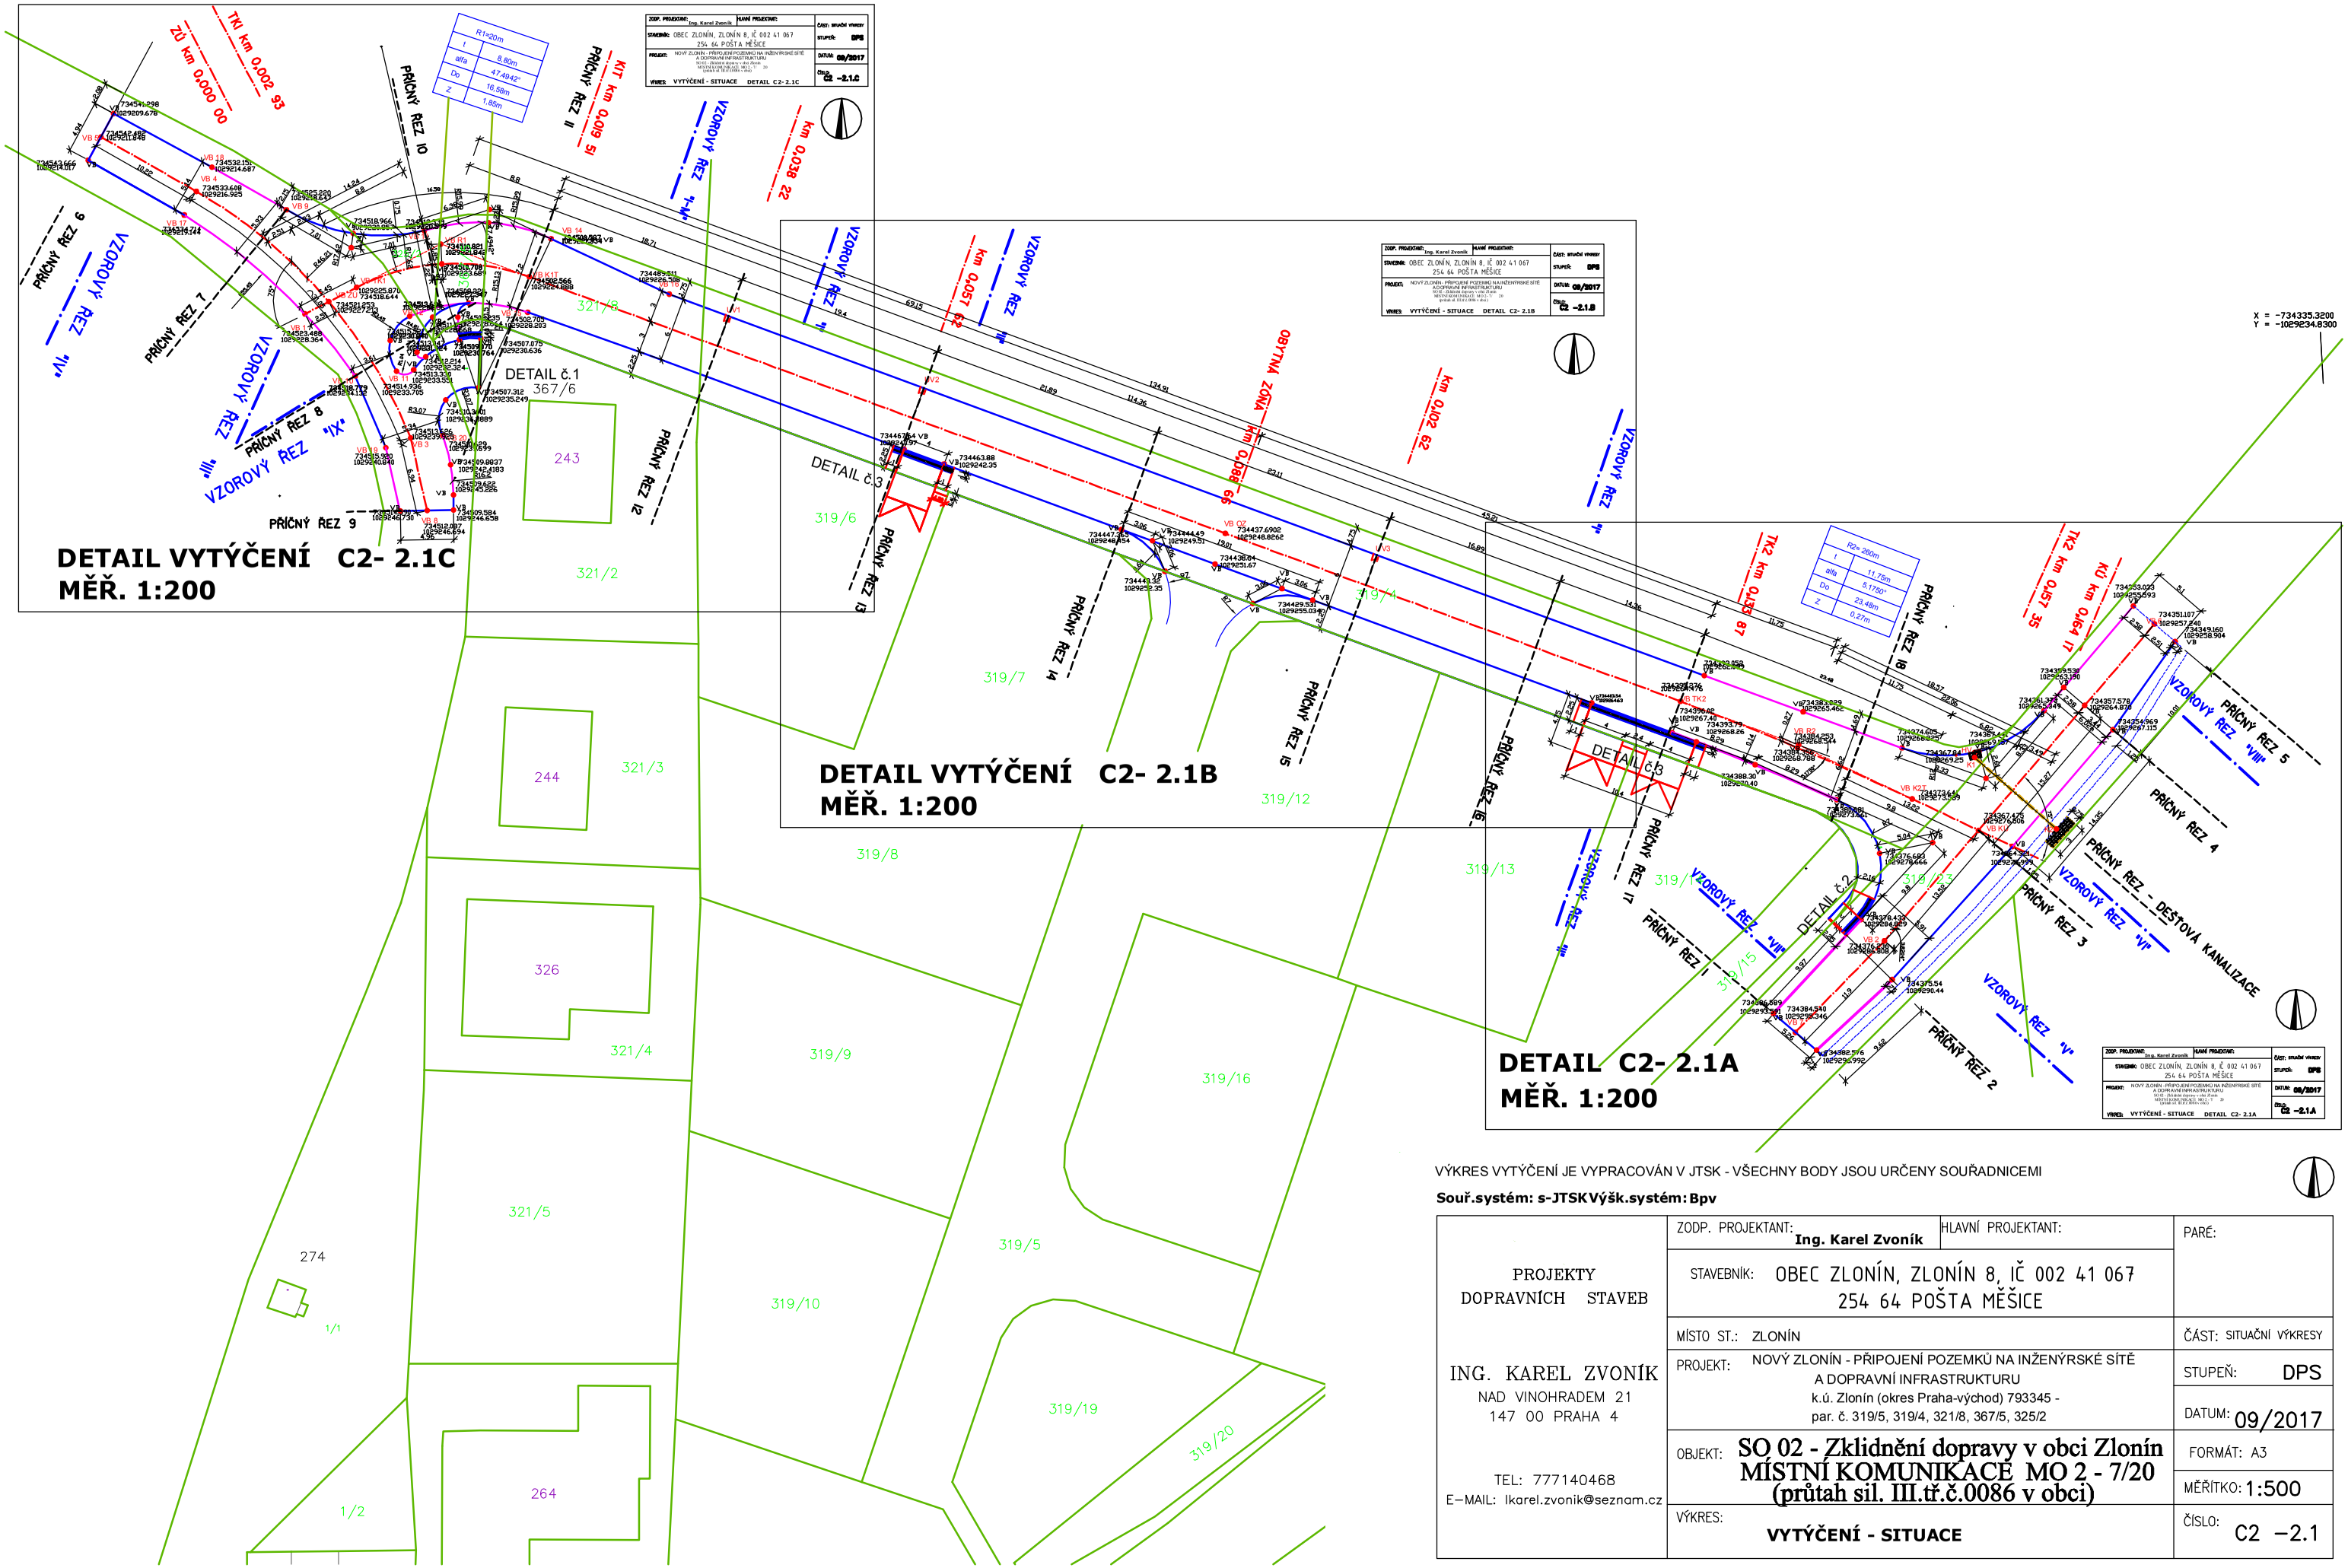

VÝKRES VYTÝČENÍ JE VYPRACOVÁN V JTSK - VŠECHNY BODY JSOU URČENY SOUŘADNICEMI

Souř.systém: s-JTSKVýšk.systém: Bpv

PROJEKTY DOPRAVNÍCH STAVEB ING. KAREL ZVONÍK NAD VINOHRADEM 21 147 00 PRAHA 4 TEL: 777140468 E-MAIL: Ikarel.zvonik@seznam.cz	ZODP. PROJEKTANT: **Ing. Karel Zvoník** HLAVNÍ PROJEKTANT:	PARÉ:
	STAVEBNÍK: OBEC ZLONÍN, ZLONÍN 8, IČ 002 41 067 254 64 POŠTA MĚŠICE	
	MÍSTO ST.: ZLONÍN	ČÁST: SITUAČNÍ VÝKRESY
	PROJEKT: NOVÝ ZLONÍN - PŘIPOJENÍ POZEMKŮ NA INŽENÝRSKÉ SÍTĚ A DOPRAVNÍ INFRASTRUKTURU k.ú. Zlonín (okres Praha-východ) 793345 - par. č. 319/5, 319/4, 321/8, 367/5, 325/2	STUPEŇ: DPS DATUM: 09/2017
	OBJEKT: SO 02 - Zklidnění dopravy v obci Zlonín MÍSTNÍ KOMUNIKACE MO 2 - 7/20 (průtah sil. III.tř.č.0086 v obci)	FORMÁT: A3 MĚŘÍTKO: 1:500
	VÝKRES: **VYTÝČENÍ - SITUACE**	ČÍSLO: C2 –2.1