


D.1.1.3c - PODÉLNÝ PROFIL - ÚSEK 3  
M 1:1000/100

KRAJ: STŘEDOČESKÝ  
KATASTRÁLNÍ OZEMÍ: PETROV U PRAHY [719757]

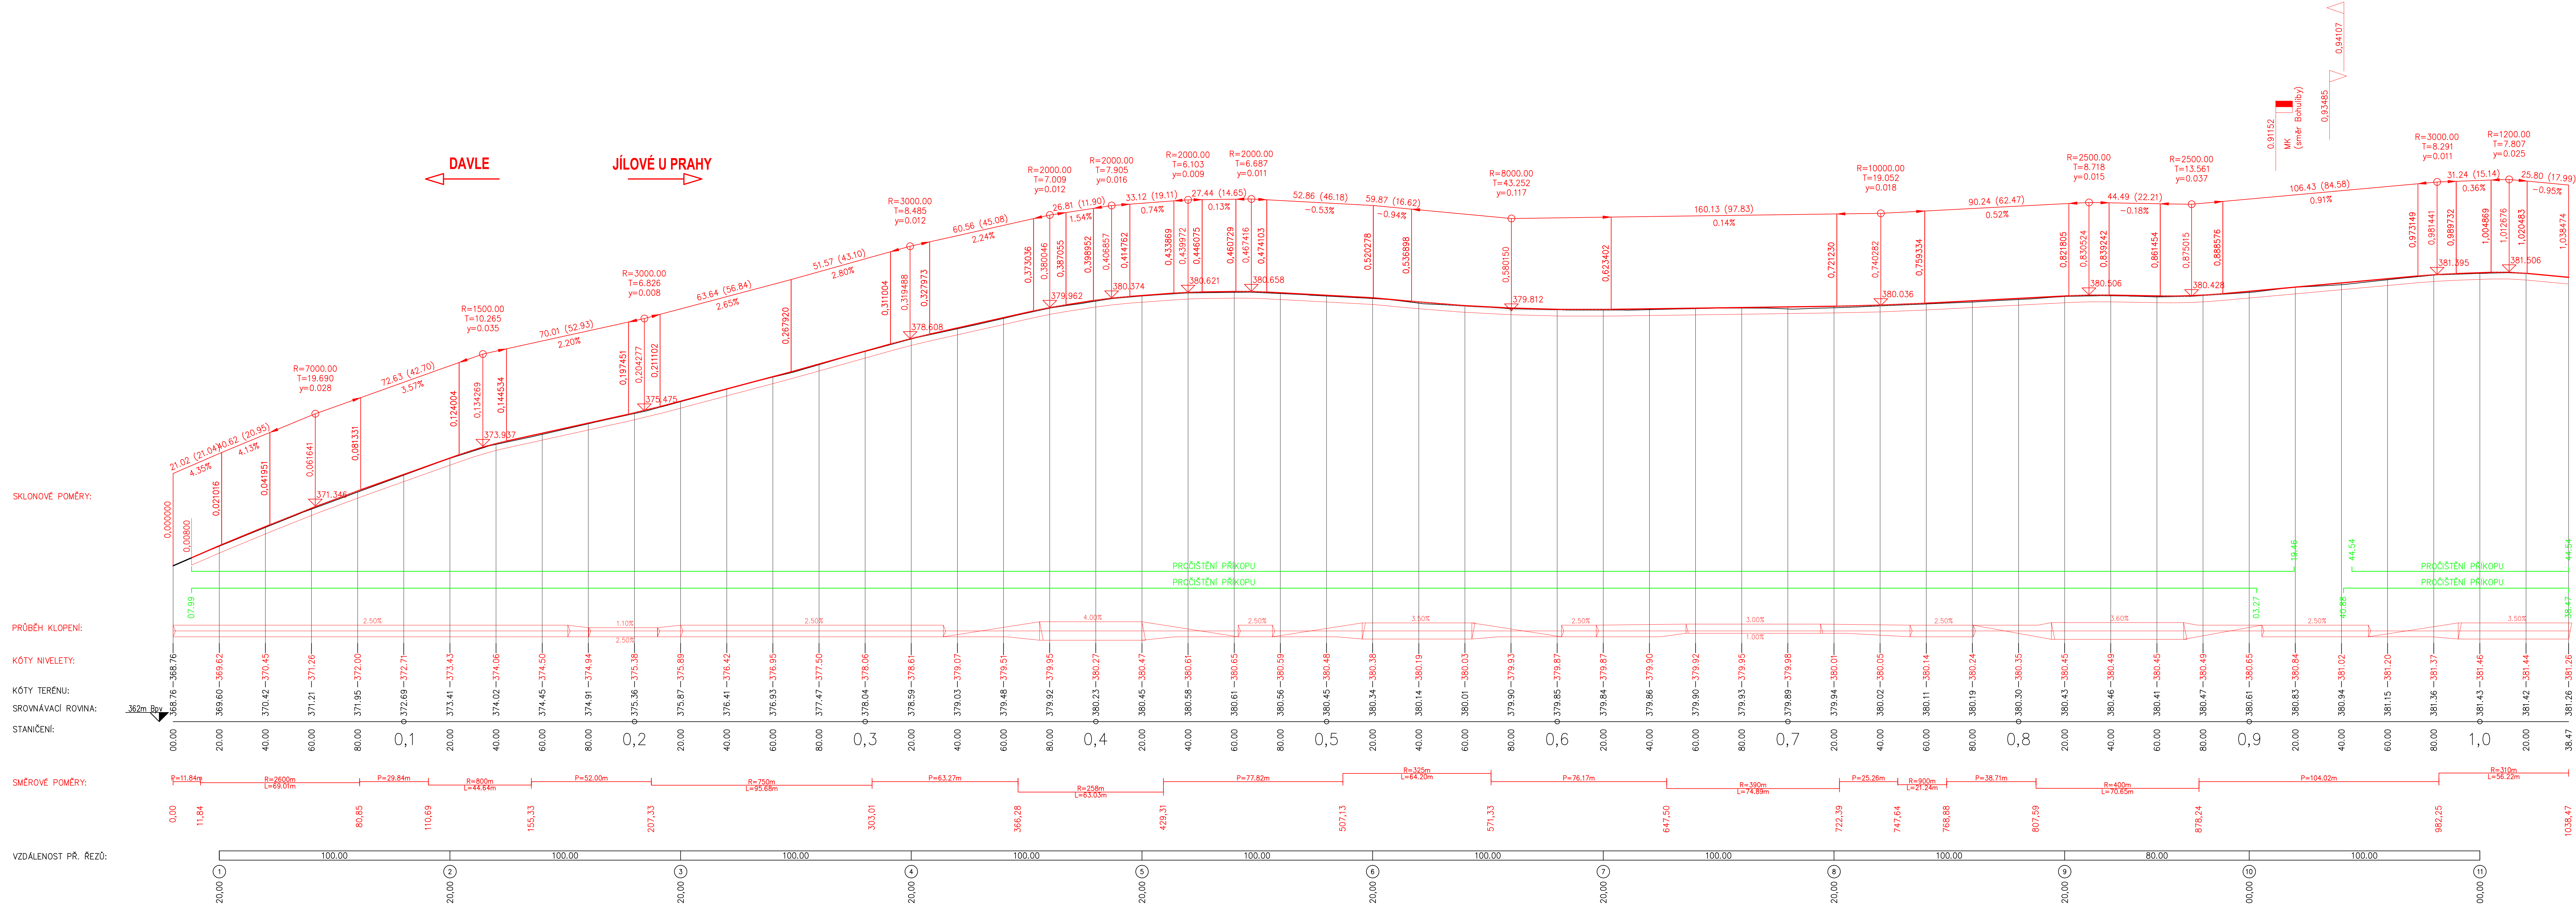

D.1  
SO 101

II/104 DAVLE – BOHULIBY

KRAJSKÁ SPRÁVA A ÚDRŽBA SILNIC  
Středočeský kraj  
Krajská správa a údržba silnic Středočeského kraje, příspěvková organizace  
Zborovská 8111  
150 00 Praha 5 Smíchov  
IČ: 00069001

ateliernpromika  
projektová činnost v dopravě  
Atelier PROMIKA s.r.o.  
Machova 9/223, 160 00 Praha 6  
tel: +420 223 081 261 e-mail: promika@promika.cz  
IČ: 26060273

VYPRACOVAL	Ing. Marek Pěchal	HLAVNÍ INŽENÝR PROJEKTU	Ing. Tomáš Roztočil
KOORDINOVANÝ PROJEKTANT	Ing. Marek Pěchal	TECHNICKÁ KONTROLA	Ing. Petr Mareš
AKCE	II/104 DAVLE – BOHULIBY		
ČÁST	D.1 DOKUMENTACE OBJEKTŮ - STAVEBNÍ ČÁST		
PRŮLOHA	D.1.1 SO 101 KOMUNIKACE		
PODÉLNÝ PROFIL - ÚSEK 3		Č. PRŮLOHY	D.1.1
STUPĚŇ	PPS	DATUM	04/2020
STUPĚŇ	PPS	MĚŘÍTKO	1:1000/100
FORMÁT		16xA4	

© návrh řešení obsažený ve výkresové a textové části je předmětem ochrany dle autorského zákona