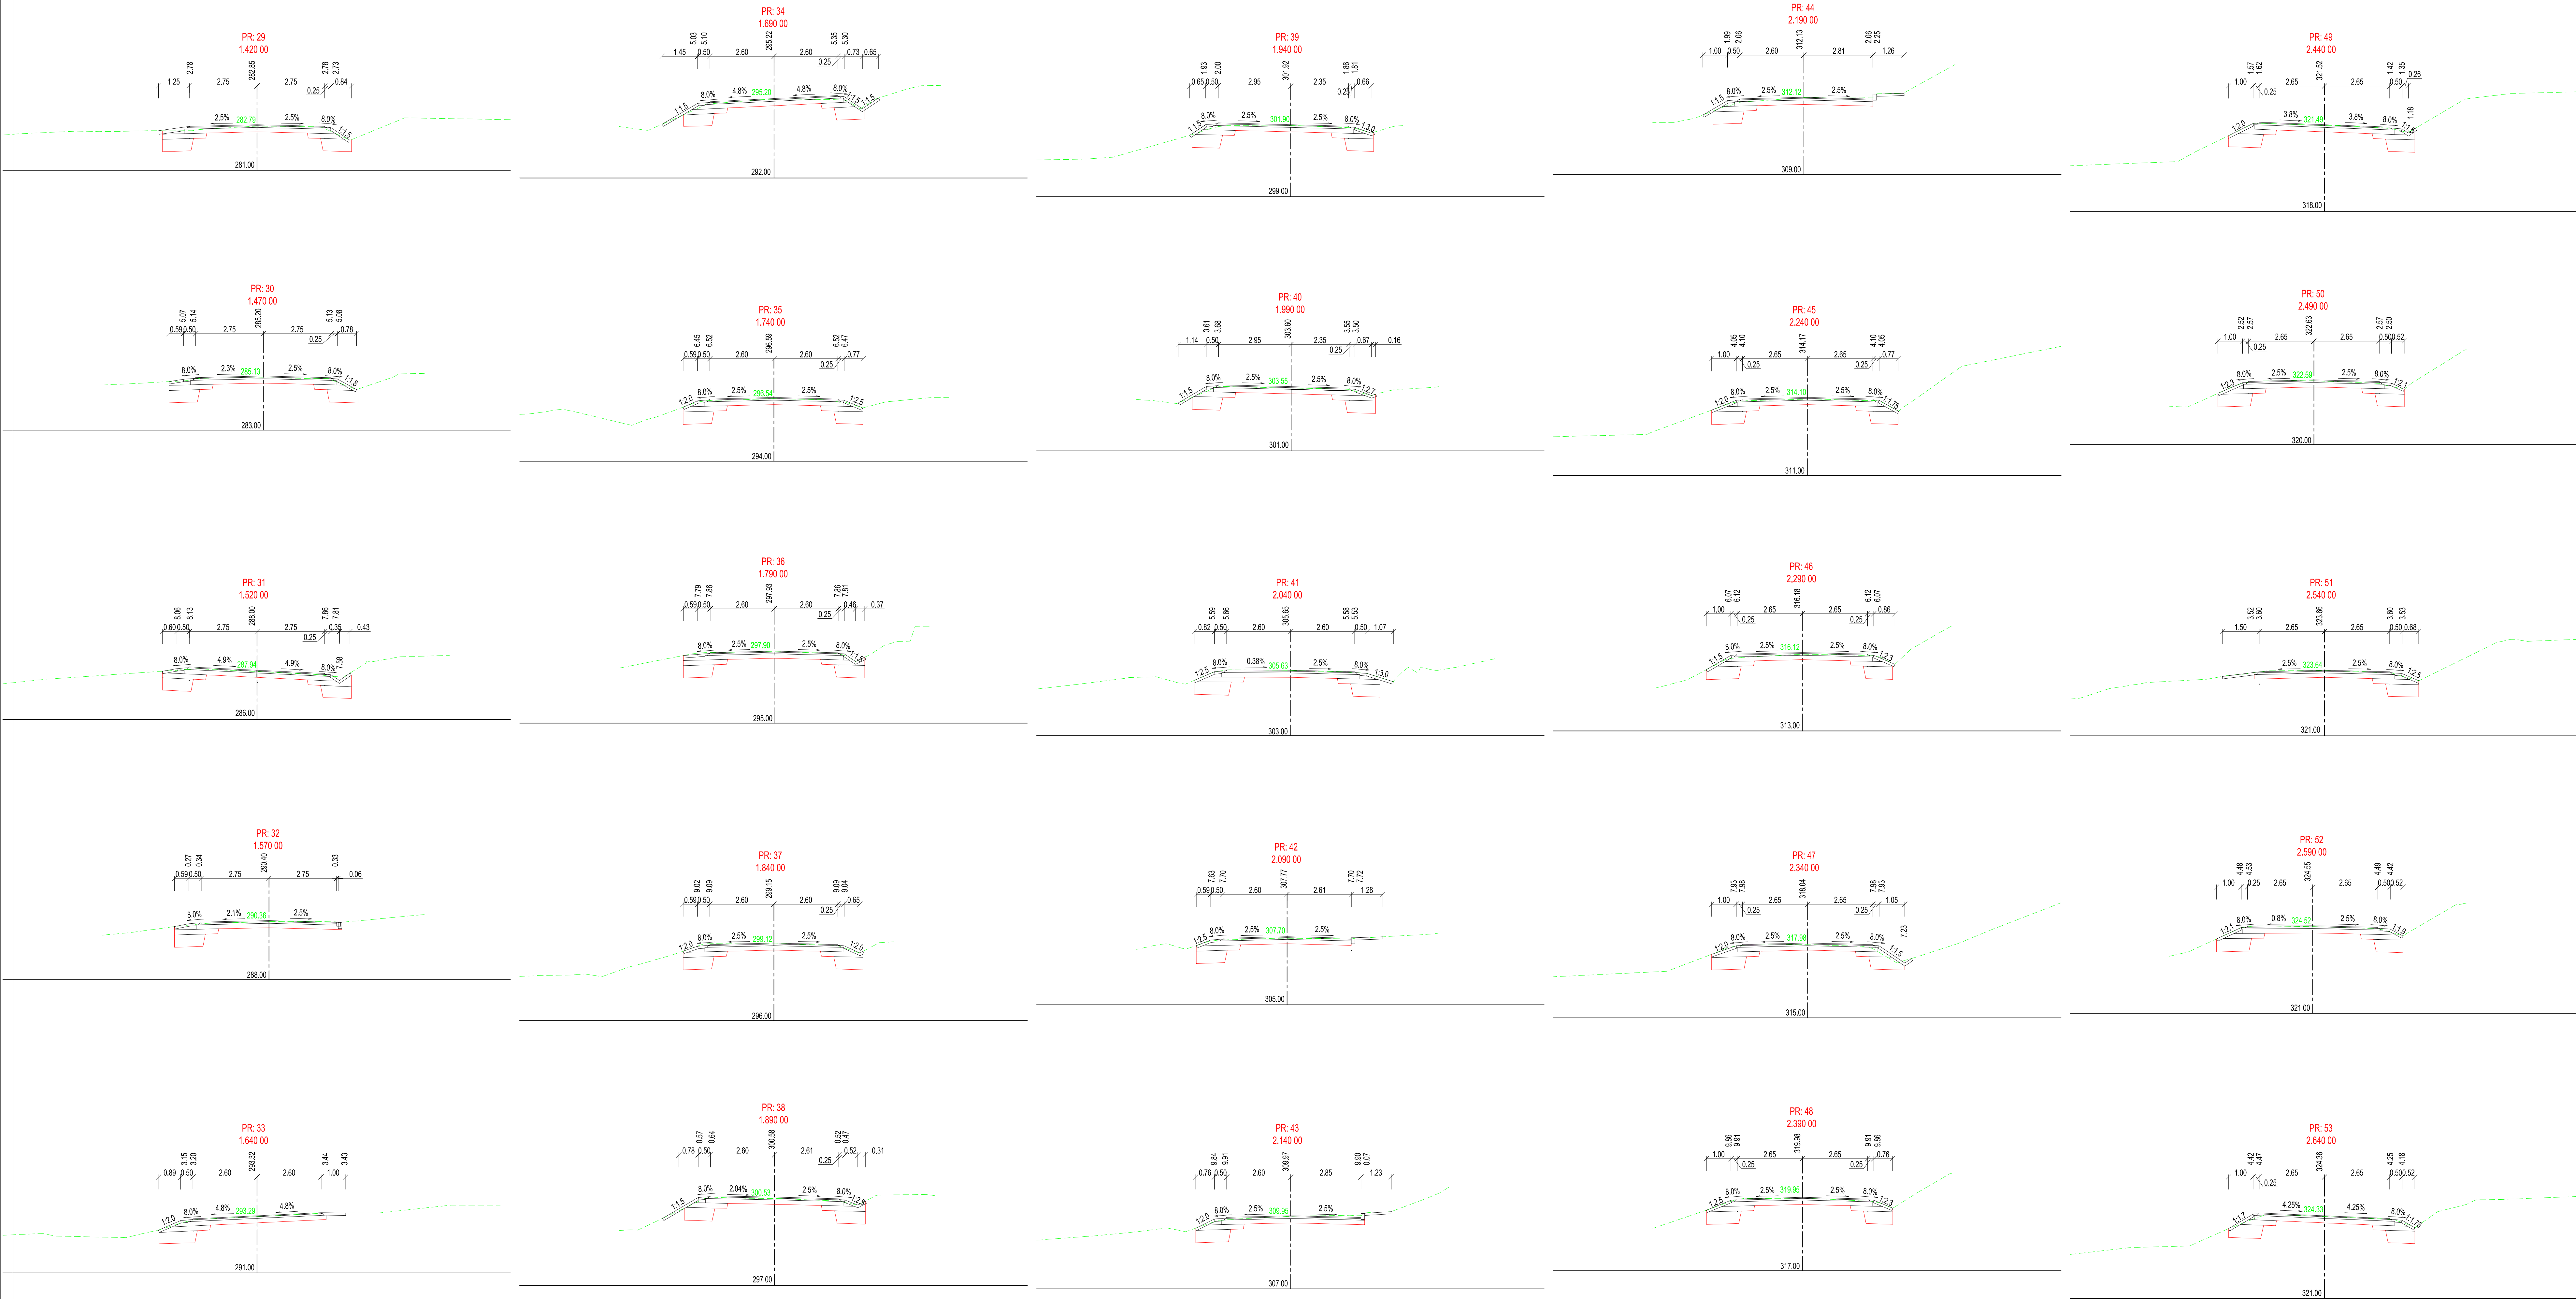

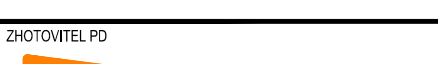


D.1.1.5b - CHARAKTERISTICKÉ PŘÍČNÉ ŘEZY - ÚSEK 2
M 1:100



D.1
SO 101

II/104 DAVLE – BOHULIBY

		Krajská správa a údržba silnic Středočeského kraje, příspěvková organizace Zbornická 811/11 150 00 Praha 5 - Smíchov IČ: 00606001	
ZPRACOVATEL PO		SOUŘADNICOVÝ SYSTÉM S-JTSK VÝŠKOVÝ SYSTÉM BpV	
		Atelier PROMIKA s.r.o. Machovna 92/2, 180 00 Praha 8 tel.: +420 223 081 261 e-mail: promika@promika.cz IČ 26090273	
VYPRACOVAL OPOVĚDIL PROJEKTANT		HLAVNÍ INŽENÝR PROJEKTU TECHNICKÁ KONTROLA	
Ing. Marek Pajžal Ing. Marek Pajžal		Ing. Tomáš Roztočil Ing. Petr Macek	
II/104 DAVLE – BOHULIBY			
ČAST			
D.1 DOKUMENTACE OBJEKTŮ - STAVEBNÍ ČÁST			
D.1.1 SO 101 KOMUNIKACE			
PRŮJHA	D.1.1	C. PÁSE	C. PŘÍLOH
CHARAKTERISTICKÉ PŘÍČNÉ ŘEZY - ÚSEK 2		5b	
STUPĚN	OPISY	DATUM	04/2020
		ČÍSLO	1.000/100
© návrh řešení odpovídá ve výkresové a textové části za předemletí ochrany dle autorského zákona		FORMAT	16xA4