


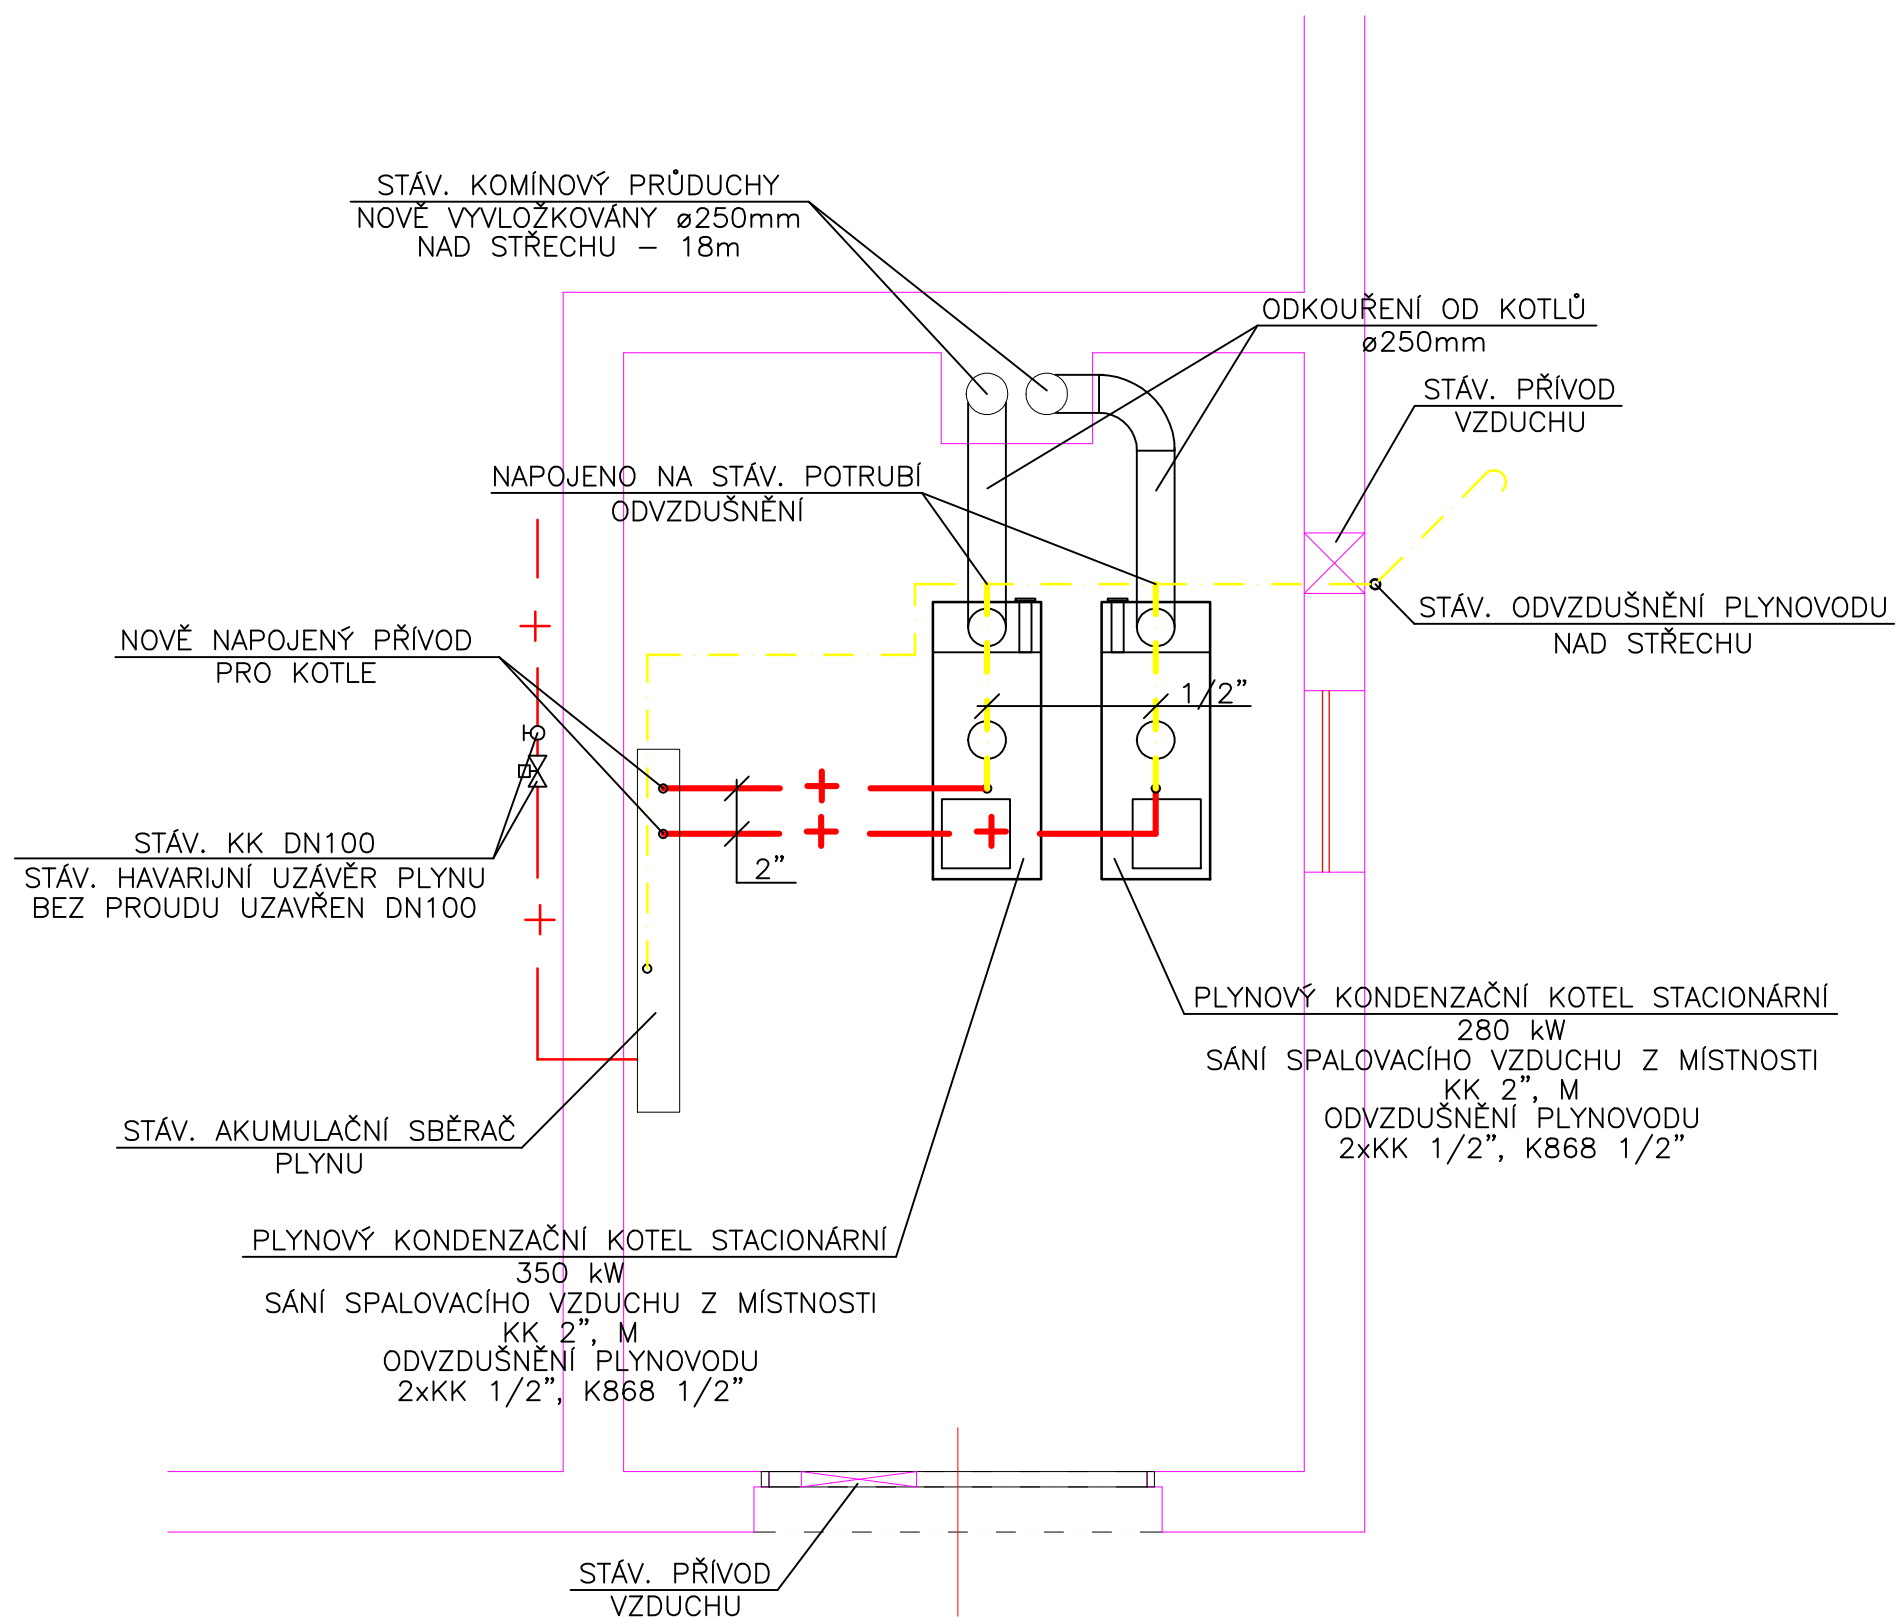

Půdorys kotelny – plynovod